Power Station (PS): Pianta, sezioni e dettagli costruttivi

Pianta delle fondazioni: PS
SCALA 1:50

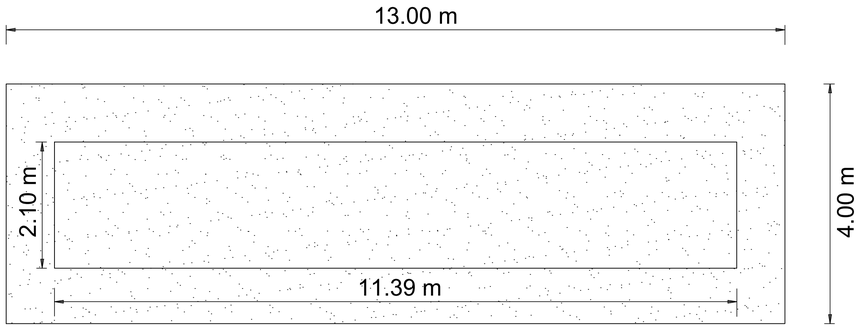

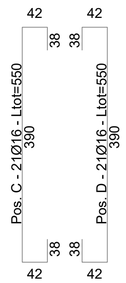

Strutturale : Particolari costruttivi Armatura PS
SCALA 1:50

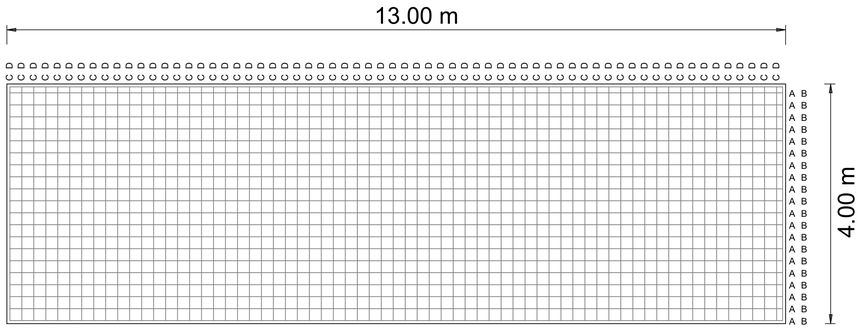

Pianta della PS con vista inverter e trasformatore
SCALA 1:2000

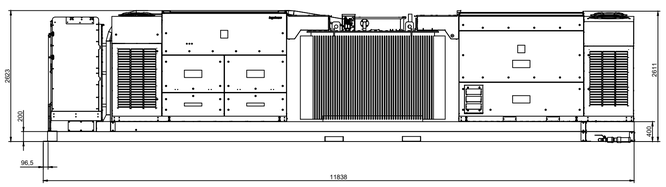

Prospetto vista dall'alto PS
SCALA 1:2000

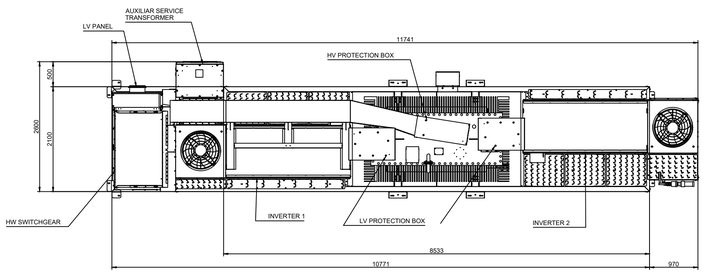

PROVINCIA DI TRAPANI
COMUNE DI SALEMI

REGIONE SICILIA

PROGETTO PER LA REALIZZAZIONE DI UN NUOVO IMPIANTO AGRIVOLTAICO E DELLE RELATIVE OPERE DI CONNESSIONE ALLA RETE DI DISTRIBUZIONE AT, SITO NEL COMUNE DI SALEMI (TP), LOCALITA' RANCHIBILE, AVENTE POTENZA DI PICCO DC PARI A 42,67 MWp
(potenza in immissione pari a 33 MWac)
DENOMINAZIONE IMPIANTO "RANCHIBILE"

PROGETTO DEFINITIVO

PROCEDURA DI AUTORIZZAZIONE UNICA REGIONALE di cui all'art. 12 del D.lgs 387/2003 - Linee Guida Decr. MISE 10/09/2010

PROCEDURA DI VALUTAZIONE DI IMPATTO AMBIENTALE PRESSO IL MITE

ai sensi dell'art. 23 del D.Lgs. 152/2006 ricompreso nell'art. 31, comma 6 del D.Lgs. 77/21.

ELABORATO:	codice identificativo	rev
Power Station: Piante, prospetti e sezioni	B.4.3	0

scala VARIE

COMMITTENTE

firma/timbro committente

X-ELIO

X-ELIO RANCHIBILE S.R.L
Corso Vittorio Emanuele II 349 00186 ROMA Tel.+39 06.8412640 – Fax +39 06.8551726
Capitale interamente versato € 10.000,00
Partita IVA e Iscrizione Registro Imprese di Roma n° 16803061007 REA RM-1676722
Società sottoposta a direzione e controllo di X-ELIO Energy, S.L.U.
xelioranchibilesrl@legalmail.it

PROGETTAZIONE DELLE OPERE

Progettista

A176 LAB
Think different project

A176LAB srl
Via Dante Alighieri n.97
91011 Alcamo (TP)
P.IVA 02812750814
Ing. G[illegible] Gabellone

GABELLONE GIOVANNI
INGEGNERI DELLA PROVINCIA DI TRAPANI
Ingegnere
2023.09.04 09:17 UTC

Consulenti specialistici

Studio Agronomico - Dott. Agr. Mazzara Vito

Studio Geologico - Dott. Geol. Antonio Cacioppo

Progettista strutturale - Ing. Vincenzo Agosta

Nome file/documento:						COD.DOCUMENTO
						FOGLIO
0	18/07/2023	PRIMA EMISSIONE	A.CALANDRA	G.LIPARI	G.GABELLONE	1 DI 1
REV.	DATA	DESCRIZIONE MODIFICA	REDATTO	APPROVATO	AUTORIZZATO	

ISO A1