

**STRALCIO PIANO REGIONALE FAUNISTICO VENATORIO - ATC TP2**


1:50.000

**LEGENDA ATC TP2**

- AREA DI IMPIANTO RANCHIBILE
- SVILUPPO OPERE DI COLLEGAMENTO ALLA RETE
- SIC
- ZPS
- Parchi Naturali
- Riserve Naturali
- Demani forestali non coincidenti con istituti di protezione
- Divieto di esercizio venatorio - ARTA (DDG 442 - 10/08/2012) o Sito Natura 2000 non sottoposto a V.I.
- Divieto di esercizio venatorio - LN 157/92 (art. 21)
- Aree urbanizzate e viabilità

**LEGENDA MAPPE DELLE PRINCIPALI ROTTE MIGRATORIE**

- LOCALIZZAZIONE IMPIANTO RANCHIBILE
- Siti Natura 2000
- Parchi e Riserve Naturali
- Oasi faunistiche
- Demani forestali
- Valichi montani
- Rotte migratorie principali

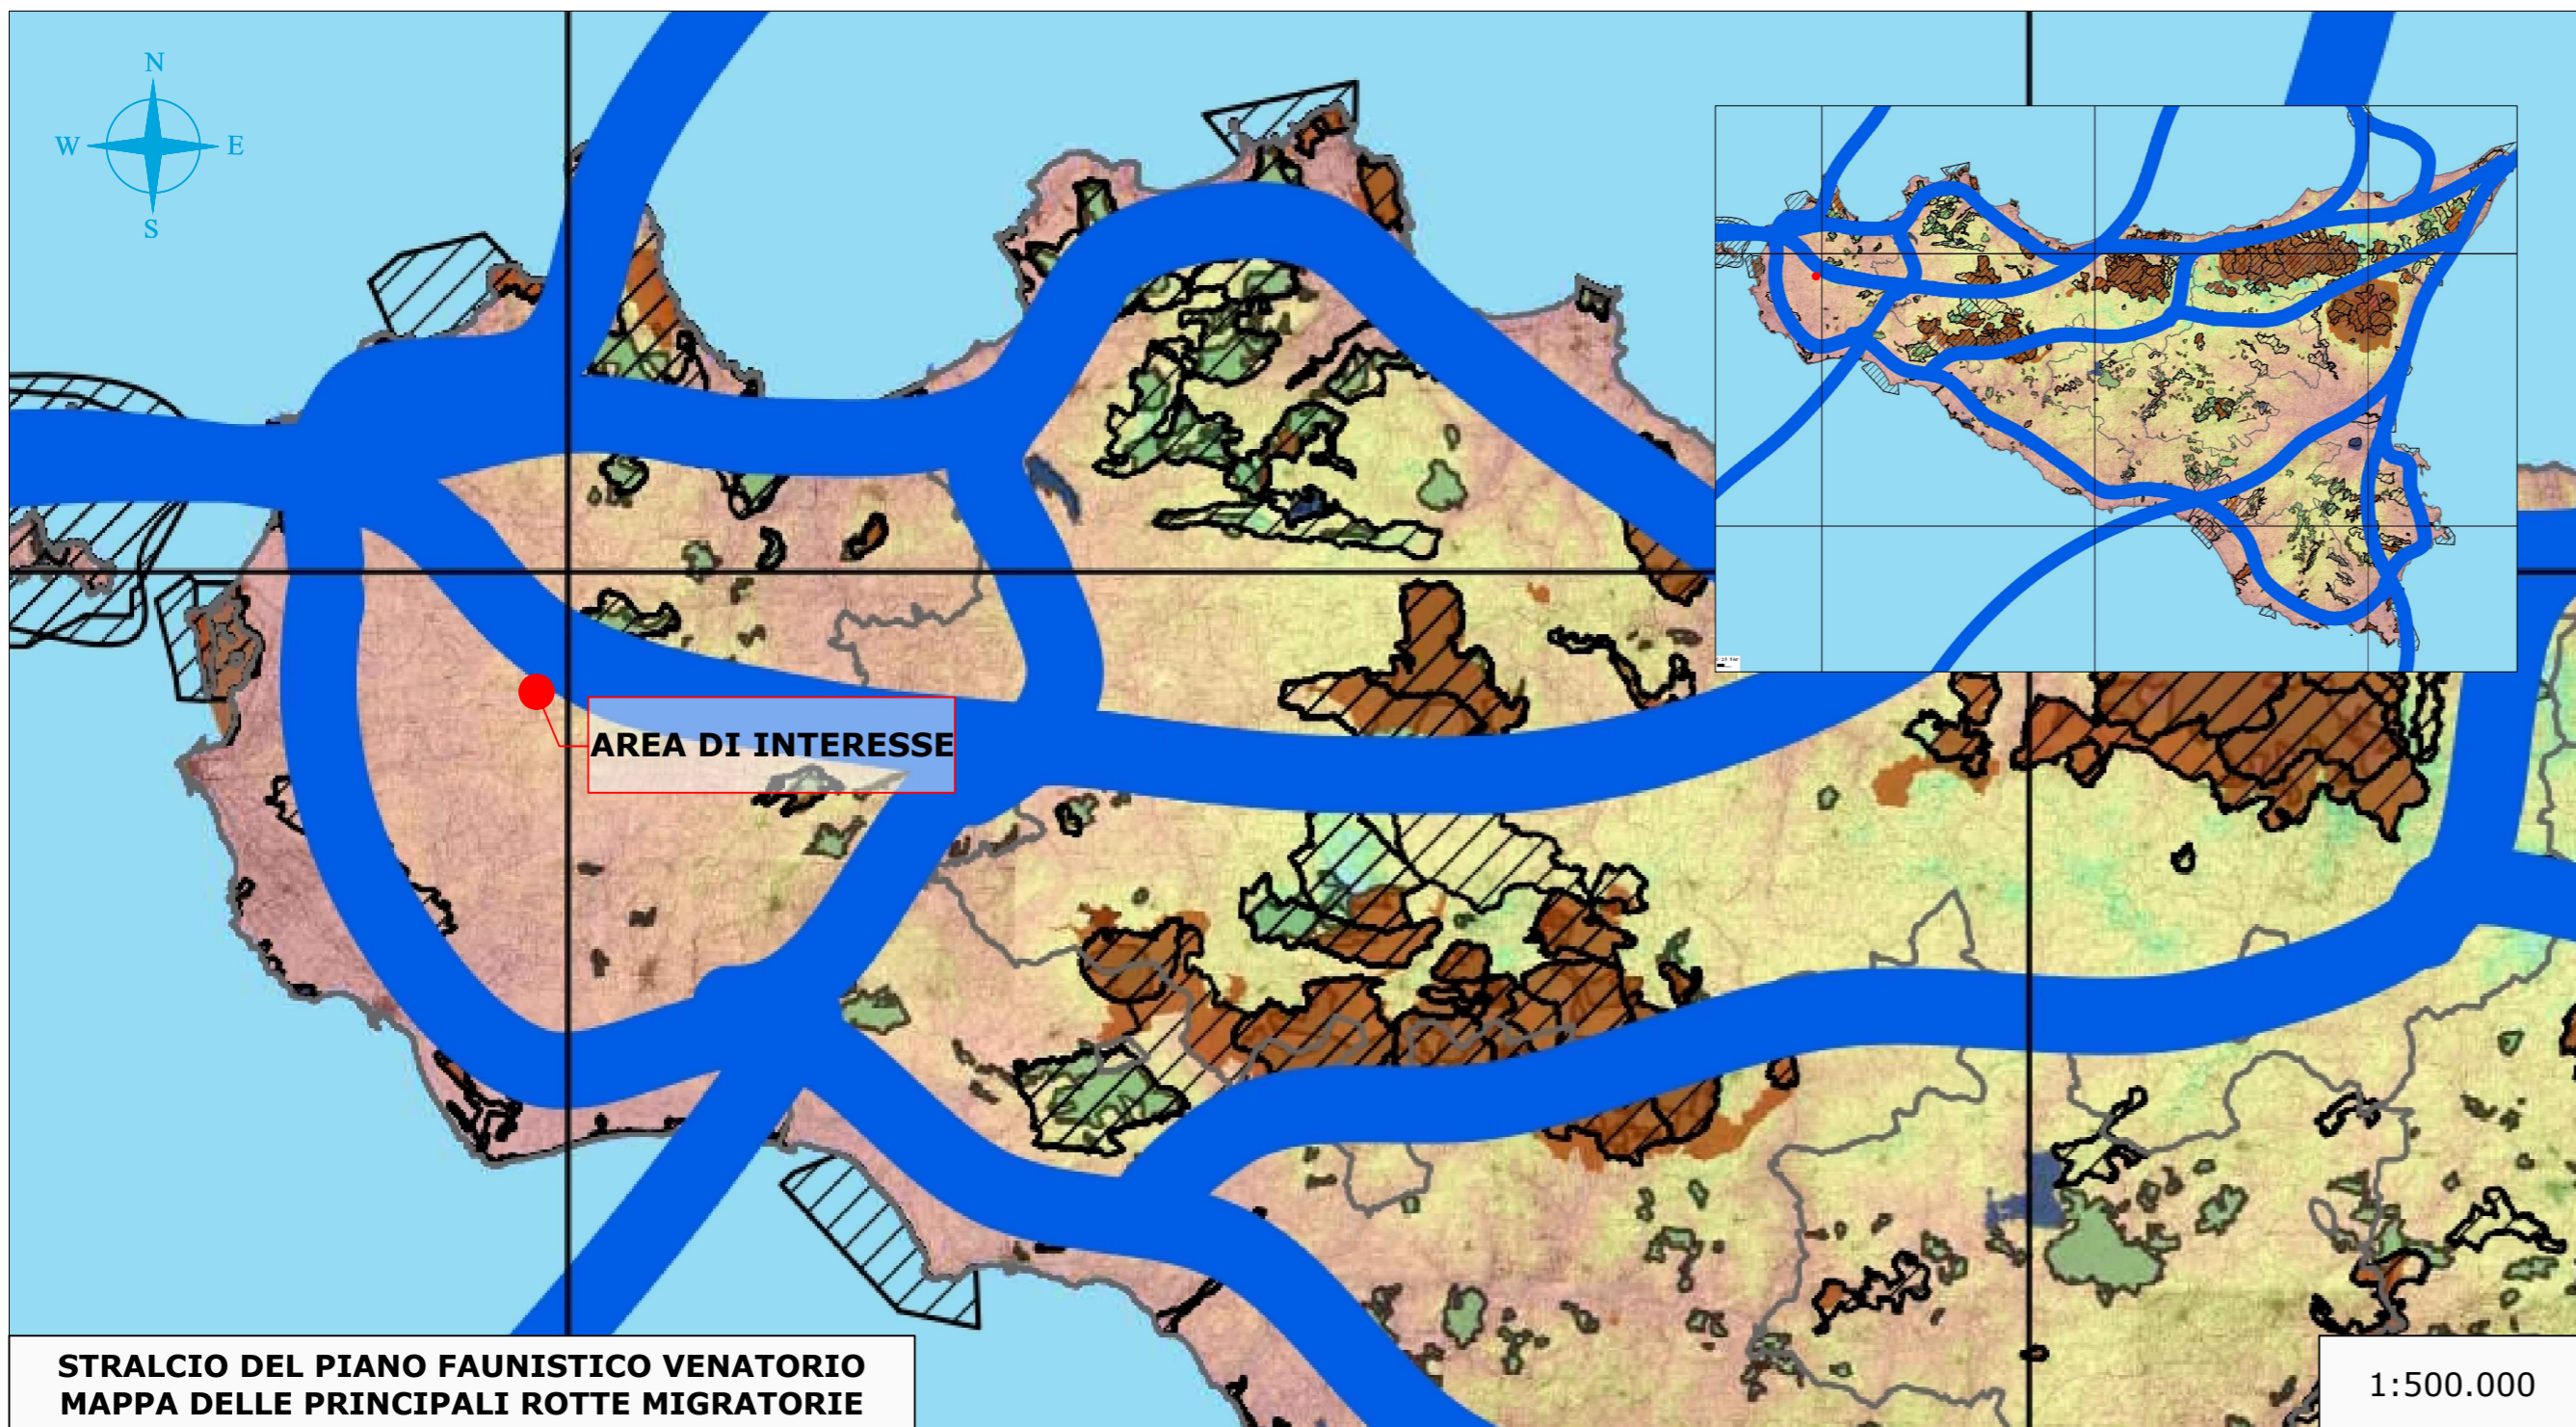

**STRALCIO DEL PIANO FAUNISTICO VENATORIO MAPPA DELLE PRINCIPALI ROTTE MIGRATORIE**

1:500.000



PROVINCIA DI TRAPANI  
COMUNE DI SALEMI



REGIONE SICILIA

PROGETTO PER LA REALIZZAZIONE DI UN NUOVO IMPIANTO AGRIVOLTAICO E DELLE RELATIVE OPERE DI CONNESSIONE ALLA RETE DI DISTRIBUZIONE AT, SITO NEL COMUNE DI SALEMI (TP), LOCALITA' RANCHIBILE, AVENTE POTENZA DI PICCO DC PARI A 42,67 MWp (potenza in immissione pari a 33 MWac)  
DENOMINAZIONE IMPIANTO "RANCHIBILE"

**PROGETTO DEFINITIVO**

PROCEDURA DI AUTORIZZAZIONE UNICA REGIONALE di cui all'art. 12 del D.lgs 387/2003 - Linee Guida Decr. MISE 10/09/2010

PROCEDURA DI VALUTAZIONE DI IMPATTO AMBIENTALE PRESSO IL MITE

ai sensi dell'art. 23 del D.Lgs. 152/2006 ricompreso nell'art. 31, comma 6 del D.Lgs. 77/21.

ELABORATO:	codice identificativo	rev
STUDIO DI IMPATTO AMBIENTALE STRALCIO DEL PIANO FAUNISTICO VENATORIO	<b>D.16</b>	<b>0</b>

scala 1:50.000 E 1:500.000

**COMMITTENTE**

**X-ELIO**

X-ELIO RANCHIBILE S.R.L.  
Corso Vittorio Emanuele II 349 00186 ROMA Tel.+39 06.84113640 - Fax +39 06.8551726  
Capitale interamente versato € 10.000,00  
Partita IVA e iscrizione Registro Imprese di Roma: n° 16903061007 REA RM-1676722  
Società sottoposta a direzione e controllo di X-ELIO Energy, S.L.U.  
xelioranchiblesrl@legalmail.it

**PROGETTAZIONE DELLE OPERE**

**Progettista**

**A176 LAB**  
Via Dante Alighieri n.97  
91011 Alcamo (TP)  
P.IVA 02812750814  
Ing. Giovanni Gabbellone  
Think different project



**Consulenti specialistici**

**Studio Geologico-Ambientale - Dott. Geol. Antonio Cacioppo**

**Studio Agronomico - Dott. Agr. Mazzara Vito**

**Progettista strutturale - Ing. Vincenzo Agosta**

Nome file/documento:					COD.DOCUMENTO
					FOGLIO
0	27-04-2023	PRIMA EMISSIONE	Geol. Cacioppo A.	Ing. Gabbellone G.	Ing. Gabbellone G.
REV.	DATA	DESCRIZIONE MODIFICA	REDATTO	APPROVATO	AUTORIZZATO