LEGENDA

- Fondazione e piazzola aerogeneratore
- Strade da realizzare
- 1-LIC Numerazione aerogeneratore
- Cavidotti interrati (36 kV)
- Strade provinciali
- Strade comunali o private
- Linea confini fogli catastali

P01-B

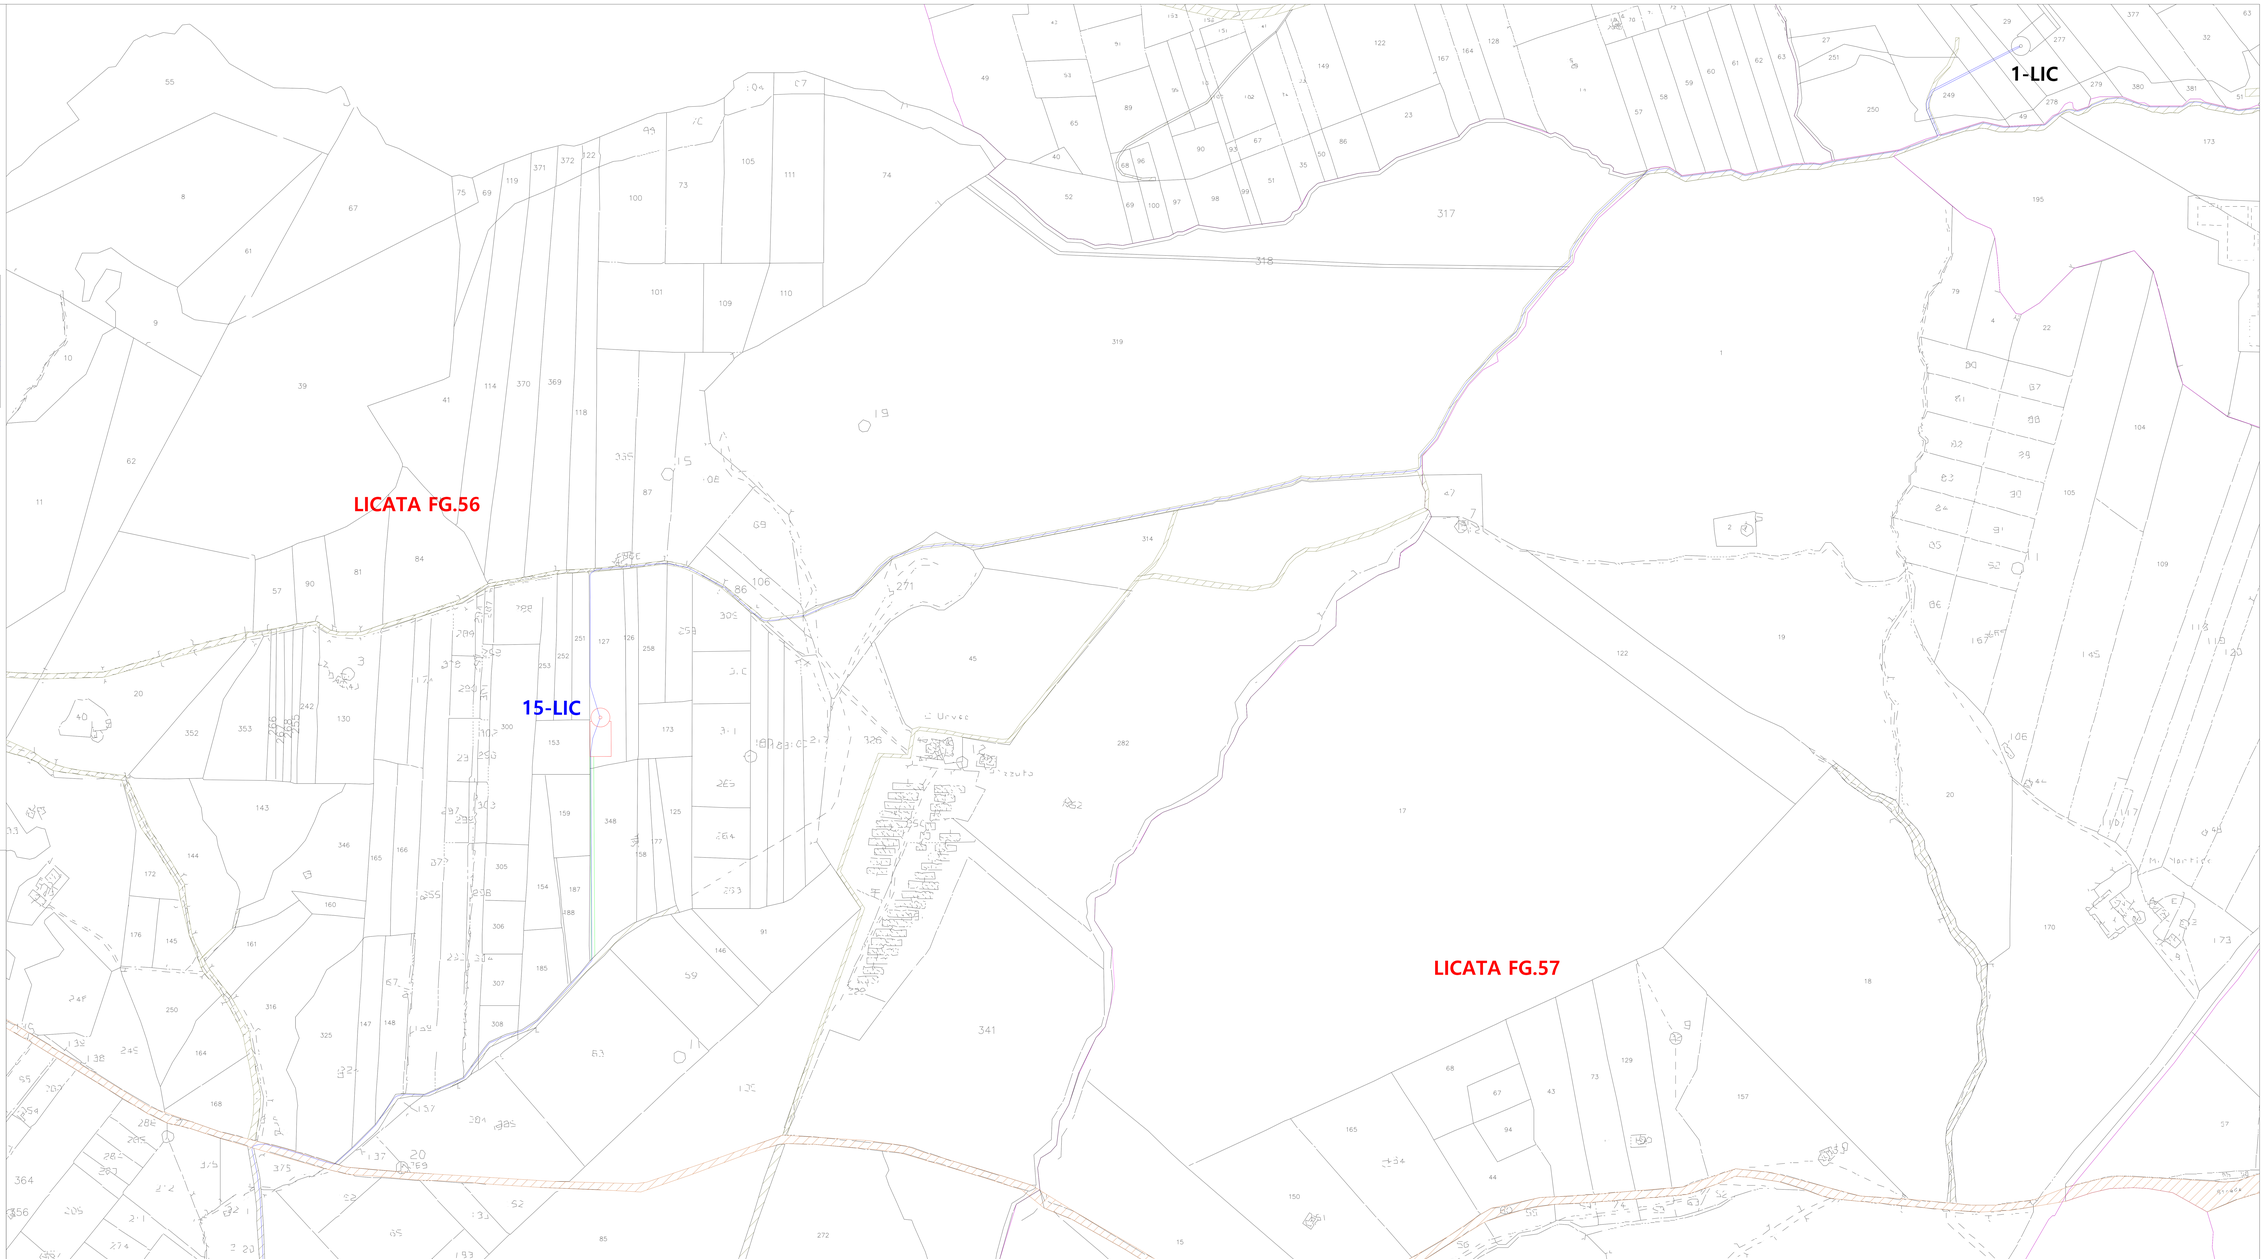

Firmato digitalmente da:
MORGANTE GIUSEPPE
Firmato il 17/10/2022 10:17
Seriale Certificato: 144285
Valido dal 11/02/2021 al 11/02/2024
InfoCamere Qualified Electronic Signature CA

Firmato digitalmente da
Antonio Bartolozzi
CN = Bartolozzi Antonio
C = IT

Firmato digitalmente da:
VILLA CLAUDIA
Firmato il 17/10/2022 09:35
Seriale Certificato: 790118
Valido dal 04/10/2021 al 04/10/2024
InfoCamere Qualified Electronic Signature CA

RS06EP00005A0

VCC Energia Licata Srl

REGIONE SICILIANA

PROVINCIA DI AGRIGENTO
COMUNE DI LICATA

PROVINCIA DI CALTANISSETTA
COMUNE DI BUTERA

PROGETTO PER LA REALIZZAZIONE DI UN IMPIANTO EOLICO DELLA POTENZA DI 93,5 MW

"AGRABONA"

TAV. 02.P01-B

PLANIMETRIA CATASTALE - PARTICOLARE AEROGENERATORE N.15-LIC E OPERE CONNESSE NELL'AREA B

Committente:
VCC Energia Licata Srl
Via Oreste Ranelletti, 281 - 67043 - Celano (AQ)
P.IVA e C.F.: 02114010669

VCC Energia Licata srl
Il Rappresentante Legale

PROGETTO REDATTO DA: VCC Trapani Srl
Il disegnatore:
Geom. Fabrizio Baruffa

I progettisti:
Ing. Giuseppe Morgante

Ing. Eugenio Oreto

Ing. Antonio Bartolozzi

PROGETTO DEFINITIVO
Scala 1:2.000

Data: 10/11/2021

Rev.01

VCC Trapani S.r.l. - Via O.Ranelletti n.281 - 67043 - Celano (AQ) - tel.0863/472722 - e-mail: vcc.trapani.srl@gmail.com