LEGENDA

- Fondazione e piazzola aerogeneratore
- Strade da realizzare
- 1-LIC Numerazione aerogeneratore
- Cavidotti interrati (36 kV)
- Linea elettrica ATT 220 kV
- Area deposito
- Strade comunali o private
- Linea confini fogli catastali

	P01-D		

Firmato digitalmente da:
MORGANTE GIUSEPPE
Firmato il 17/10/2022 10:20
Seriale Certificato: 164088
Valido dal 11/02/2021 al 11/02/2024
InfoCamere Qualified Electronic Signature CA

Firmato digitalmente da
Antonio Bartolozzi
CN = Bartolozzi Antonio
C = IT

Firmato digitalmente da:
VILLA CLAUDIA
Firmato il 17/10/2022 09:36
Seriale Certificato: 790118
Valido dal 06/10/2021 al 06/10/2024
InfoCamere Qualified Electronic Signature CA

RG0ME0P0000760

VCC Energia Licata Srl

REGIONE SICILIANA

PROVINCIA DI AGRIGENTO
COMUNE DI LICATA

PROVINCIA DI CALTANISSETTA
COMUNE DI BUTERA

PROGETTO PER LA REALIZZAZIONE DI UN IMPIANTO EOLICO DELLA POTENZA DI 93,5 MW

"AGRABONA"

TAV. 02.P01-D

PLANIMETRIA CATASTALE - PARTICOLARE AEROGENERATORI N.2-LIC, 3-LIC, 4-LIC, 5-LIC E 6-LIC E OPERE CONNESSE NELL'AREA D

Committente:
VCC Energia Licata Srl
Via Oreste Ranelletti, 281 - 67043 - Cefalonia (AQ)
P.IVA e C.F.: 02114010669

VCC Energia Licata srl

PROGETTO DEFINITIVO
Scala 1:2.000

Data: 10/11/2021
Rev.01

PROGETTO REALIZZATO DA: VCC Trapani Srl
Il Ingegnere:
Geom. Fabrizio Barurfa

I progettisti:
Ing. Giuseppe Morgante

Ing. Eugenio Orieto

Ing. Antonio Bartolozzi
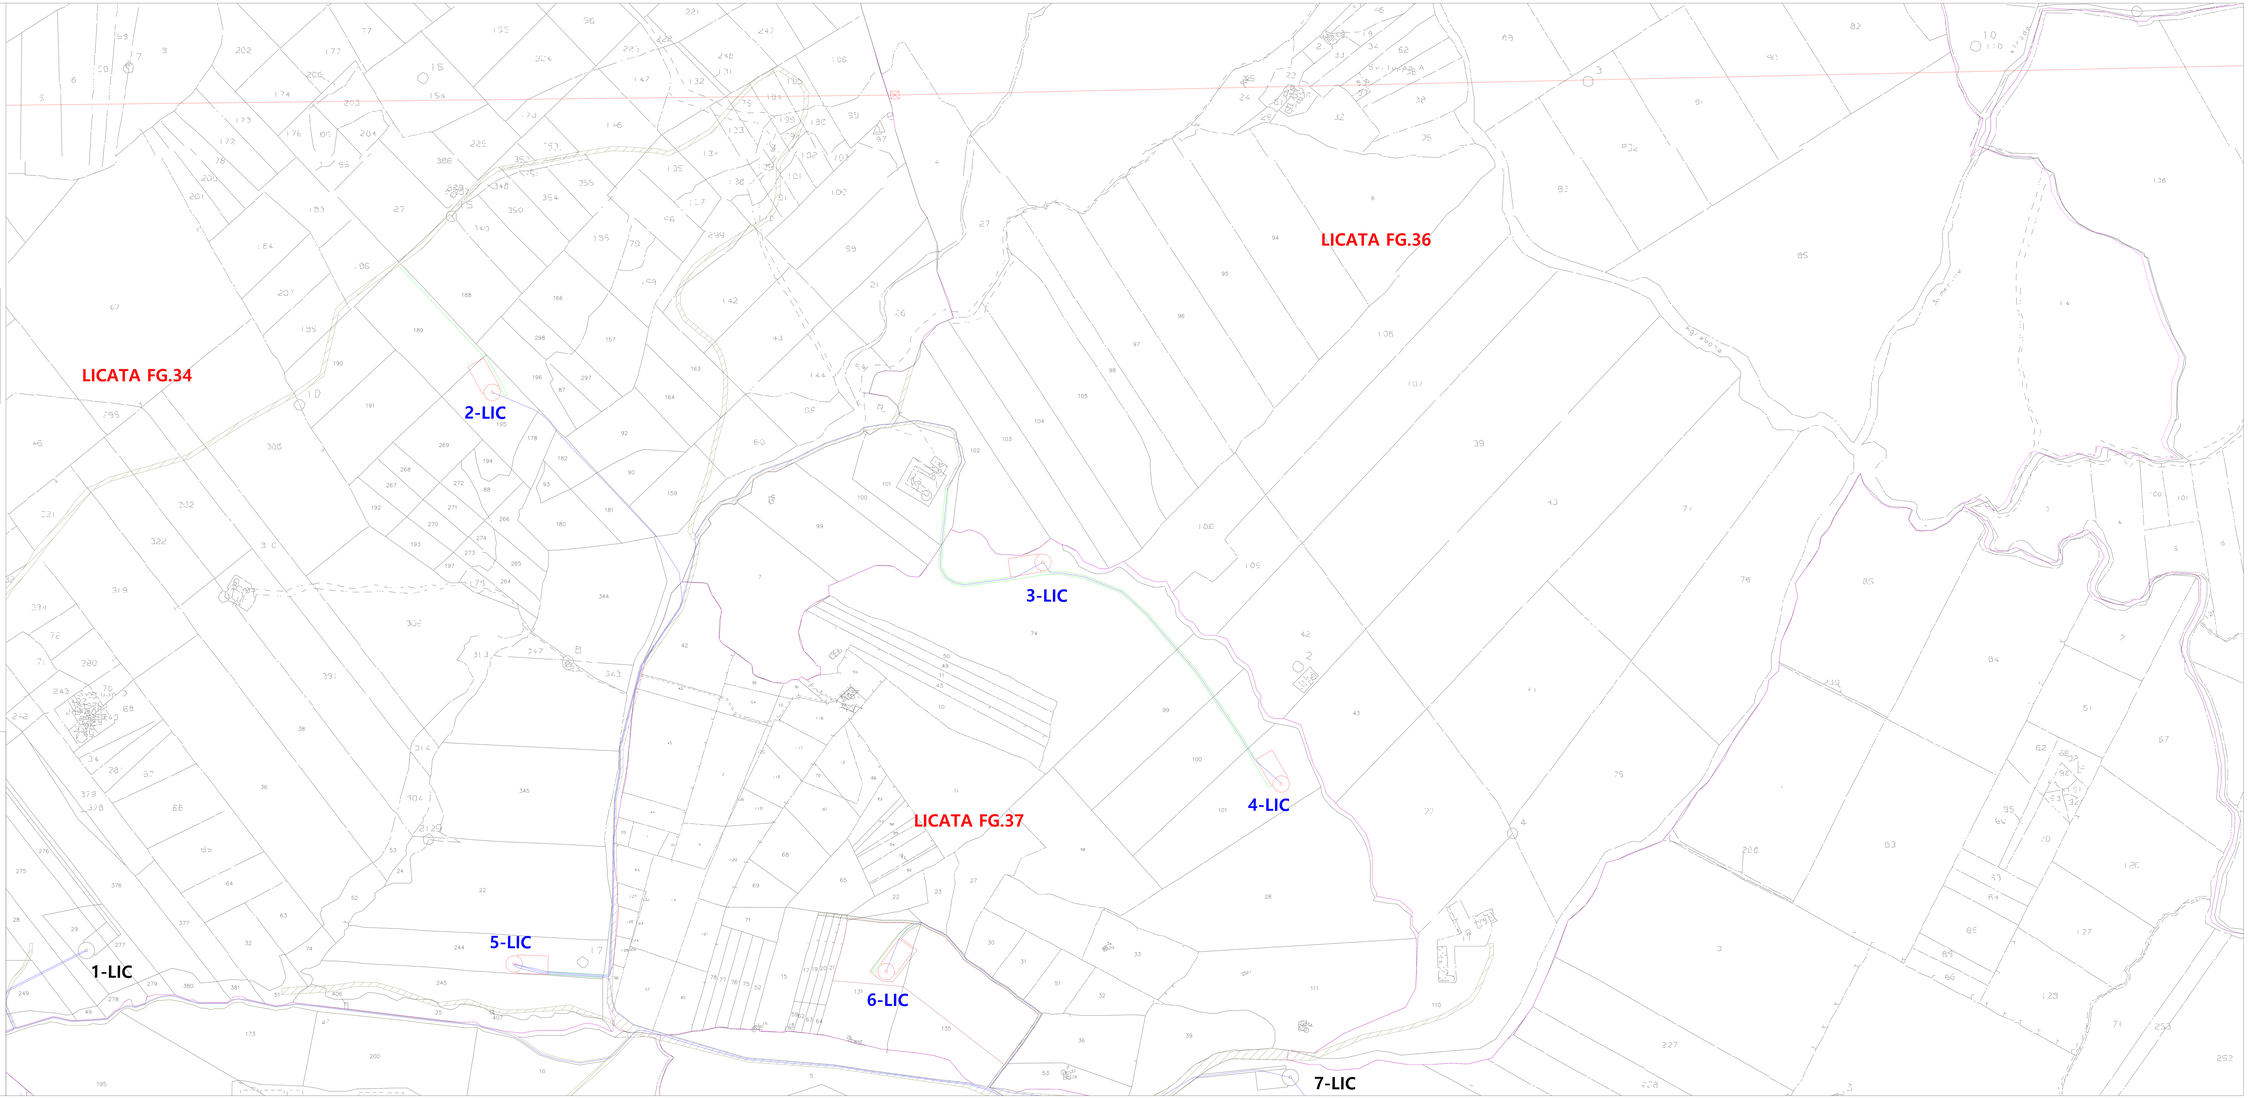
VCC Trapani S.r.l. - Via O.Ranelletti n.281 - 67043 - Cefalonia (AQ) - tel.0863-472722 - e-mail: vcc.trapani.srl@gmail.com