LEGENDA

- Strade da realizzare
- Cavidotti interrati (36 kV)
- Stazione di Trasformazione 36/150 kV gruppo VCC per consegna su Stazione Terna SSE 150/220 kV di Butera 1
- Stazione Terna 150/220 kV di Butera 1
- Linea elettrica ATT 220 kV
- Raccordi alla RTN
- Strade provinciali
- Strade comunali o private
- Linea confini fogli catastali

		P01-I

Firmato digitalmente da:
MORGANTE GIUSEPPE
Firmato il 11/10/2022 10:23
Serial Certificato: 144285
Valido dal 11/02/2021 al 11/02/2024
InfoCamere Qualified Electronic Signature CA

Firmato digitalmente da
Antonio Bartolozzi
CN = Bartolozzi Antonio
C = IT

Firmato digitalmente da:
VILLA CLAUDIA
Firmato il 11/10/2022 08:40
Serial Certificato: 790118
Valido dal 04/10/2021 al 04/10/2024
InfoCamere Qualified Electronic Signature CA

RS04EPS0012A0

VCC Energia Licata Srl

REGIONE SICILIANA

PROVINCIA DI AGRIGENTO
COMUNE DI LICATA

PROVINCIA DI CALTANISSETTA
COMUNE DI BUTERA

PROGETTO PER LA REALIZZAZIONE DI UN IMPIANTO EOLICO DELLA POTENZA DI 93,5 MW

"AGRABONA"

TAV. 02.P01-I

PLANIMETRIA CATASTALE - STAZIONE DI CONSEGNA, STAZIONE DI TRASFORMAZIONE E PARTE DI CAVIDOTTO INTERRATO

Committente:
VCC Energia Licata Srl
Via Oreste Ranelletti, 281 - 67043 - Celano (AQ)
P.IVA e C.F.: 02114010669

VCC Energia Licata srl
Il Presidente del Cda

PROGETTO DEFINITIVO
Scala 1:2.000

Data: 10/11/2021
Rev.01

PROGETTO REDATTO DA: VCC Trapani Srl
Il disegnatore:
Geom. Fabrizio Baruffa

I progettisti:
Ing. Giuseppe Morgante

Ing. Eugenio Oreto

Ing. Antonio Bartolozzi
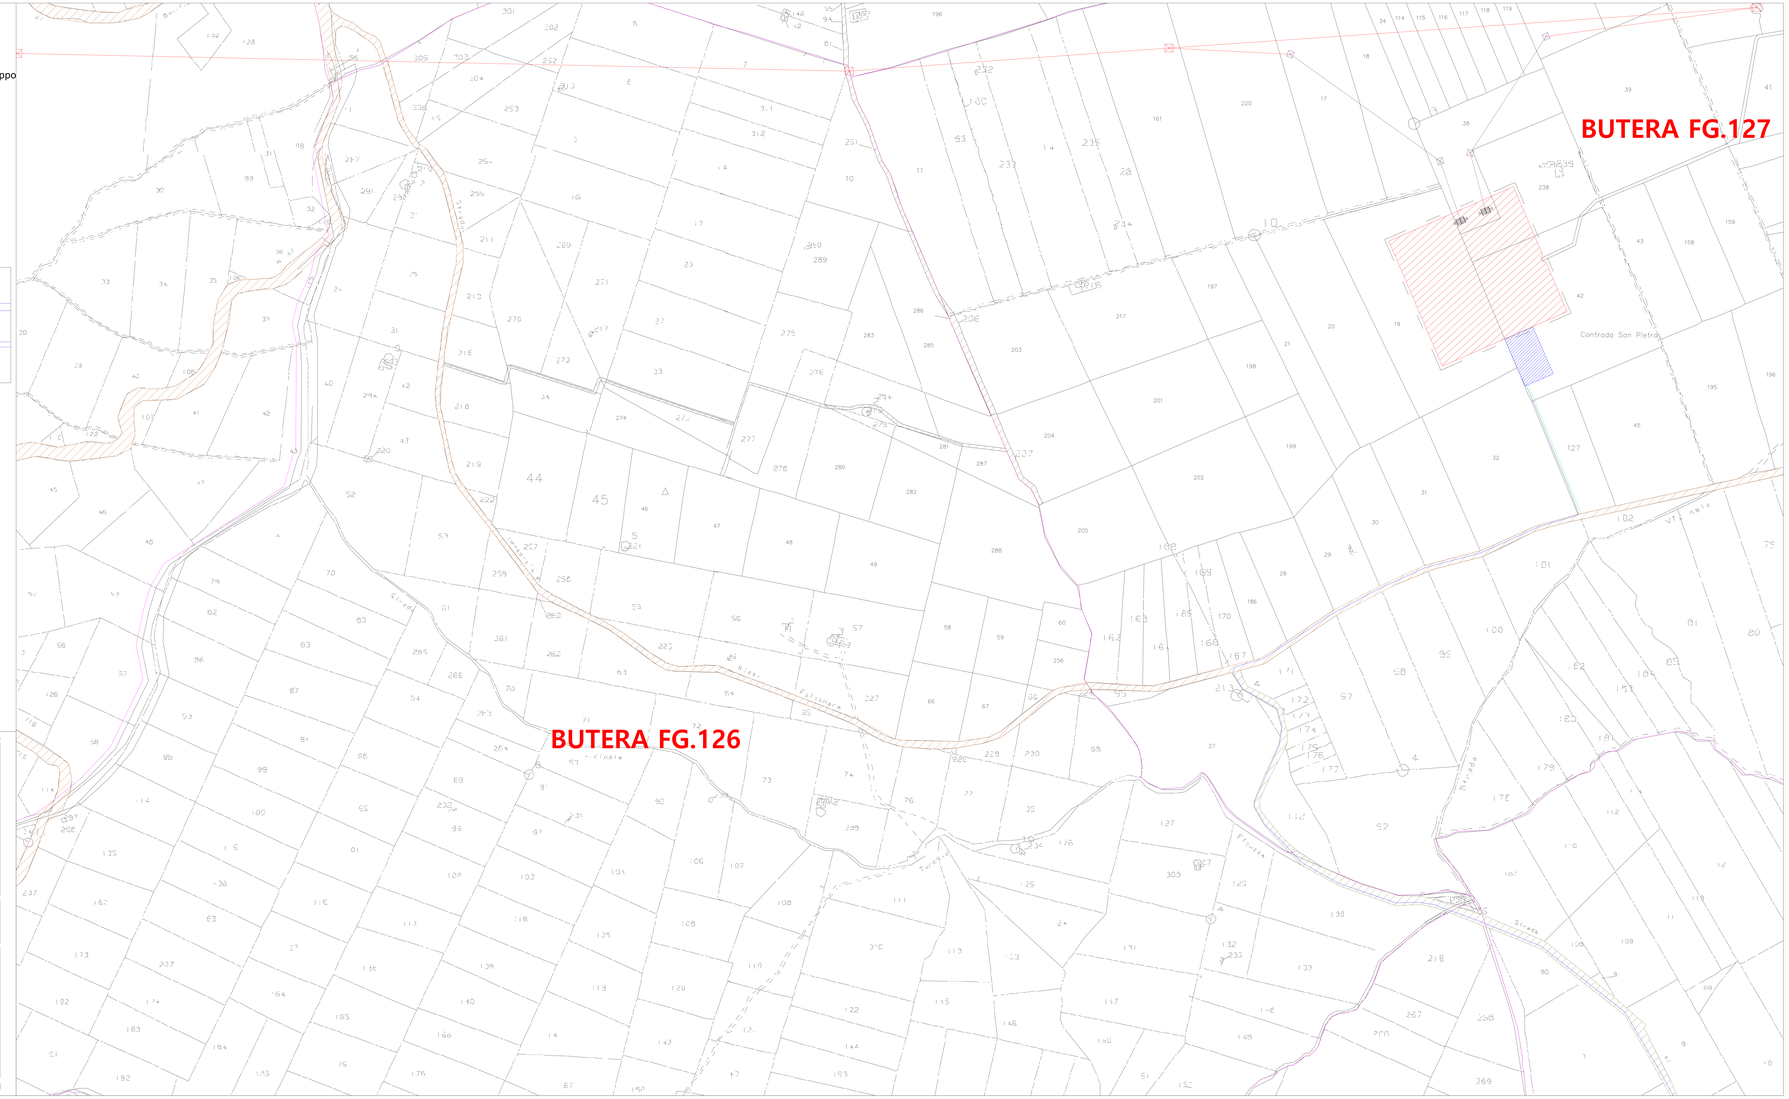
VCC Trapani S.r.l. - Via O. Ranelletti n.281 - 67043 - Celano (AQ) - tel.0863-473712 - e-mail: vcc.trapani.srl@gmail.com