



VCC Energia Licata Srl

REGIONE SICILIANA

PROVINCIA DI AGRIGENTO
COMUNE DI LICATA

PROVINCIA DI CALTANISSETTA
COMUNE DI BUTERA



PROGETTO PER LA REALIZZAZIONE DI UN IMPIANTO EOLICO DELLA
POTENZA DI 93,5 MW
"AGRABONA"

TAV.
12

PARTICOLARE COSTRUTTIVO
FONDAZIONE AEROGENERATORE

Committente:
VCC Energia Licata Srl
Via Oreste Ranalletti, 281 - 67043 -
Celano (AQ)
P.IVA e C.F.: 02114010669

VCC Energia Licata srl
Il Responsabile

PROGETTO DEFINITIVO
Scala 1:200

Data: 11/10/2021
Rev.01

PROGETTO REDATTO DA: VCC Trapani Srl
Il disegnatore:
Geom. Fabrizio Baruffa

I progettisti:
Ing. Giuseppe Morgante


Ing. Eugenio Oreto

Ing. Antonio Bartolozzi



VCC Trapani S.r.l. - Via O. Ranalletti n.281 - 67043 - Celano (AQ) - tel.0863/472722 - e-mail: vcc.trapani.srl@gmail.com

SEZIONE

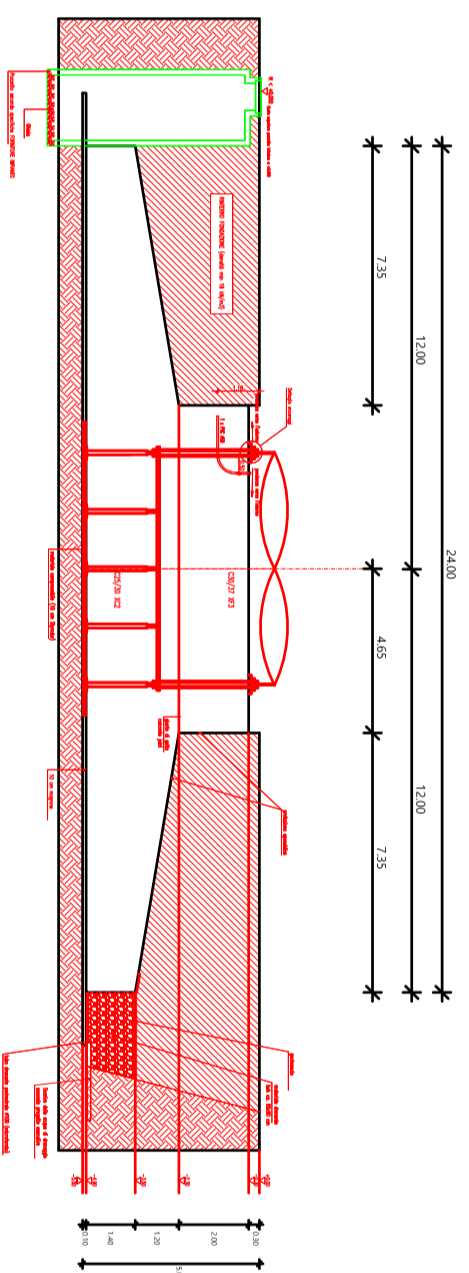

PIANTA

