



REGIONE SICILIANA
PROVINCIA DI AGRIGENTO
COMUNE DI LICATA

REGIONE SICILIANA
PROVINCIA DI CALTANISSETTA
COMUNE DI BUTERA

PROGETTO PER LA REALIZZAZIONE DI UN IMPIANTO EOLICO DELLA
POTENZA DI 93,5 MW
"AGRABONA"

TAV.
05

TIPICI SEZIONI STRADE

Commitente:
VCC Energia Licata Srl
Via Oreste Baniletti, 281 - 67043 -
Celano (AQ)

VCC Energia Licata Srl
Via Oreste Baniletti, 281 - 67043 -
Celano (AQ)

Il disegnatore:
Geom. Fabrizio Baruffa
Celano (AQ)

I progettisti:
Ing. Giuseppe Maresgale

Ing. Eugenio Orso

Ing. Antonio Barolozzi




PROGETTO DEFINITIVO
Scala 1:50


Data: 10/11/2021
Rev: 01

VCC Trapani S.r.l. - Via Oreste Baniletti, 281 - 67043 - Celano (AQ) - tel. 0863/472722 - e-mail: vcc.trapani@vccgroup.com

SEZIONE A MEZZA COSTA

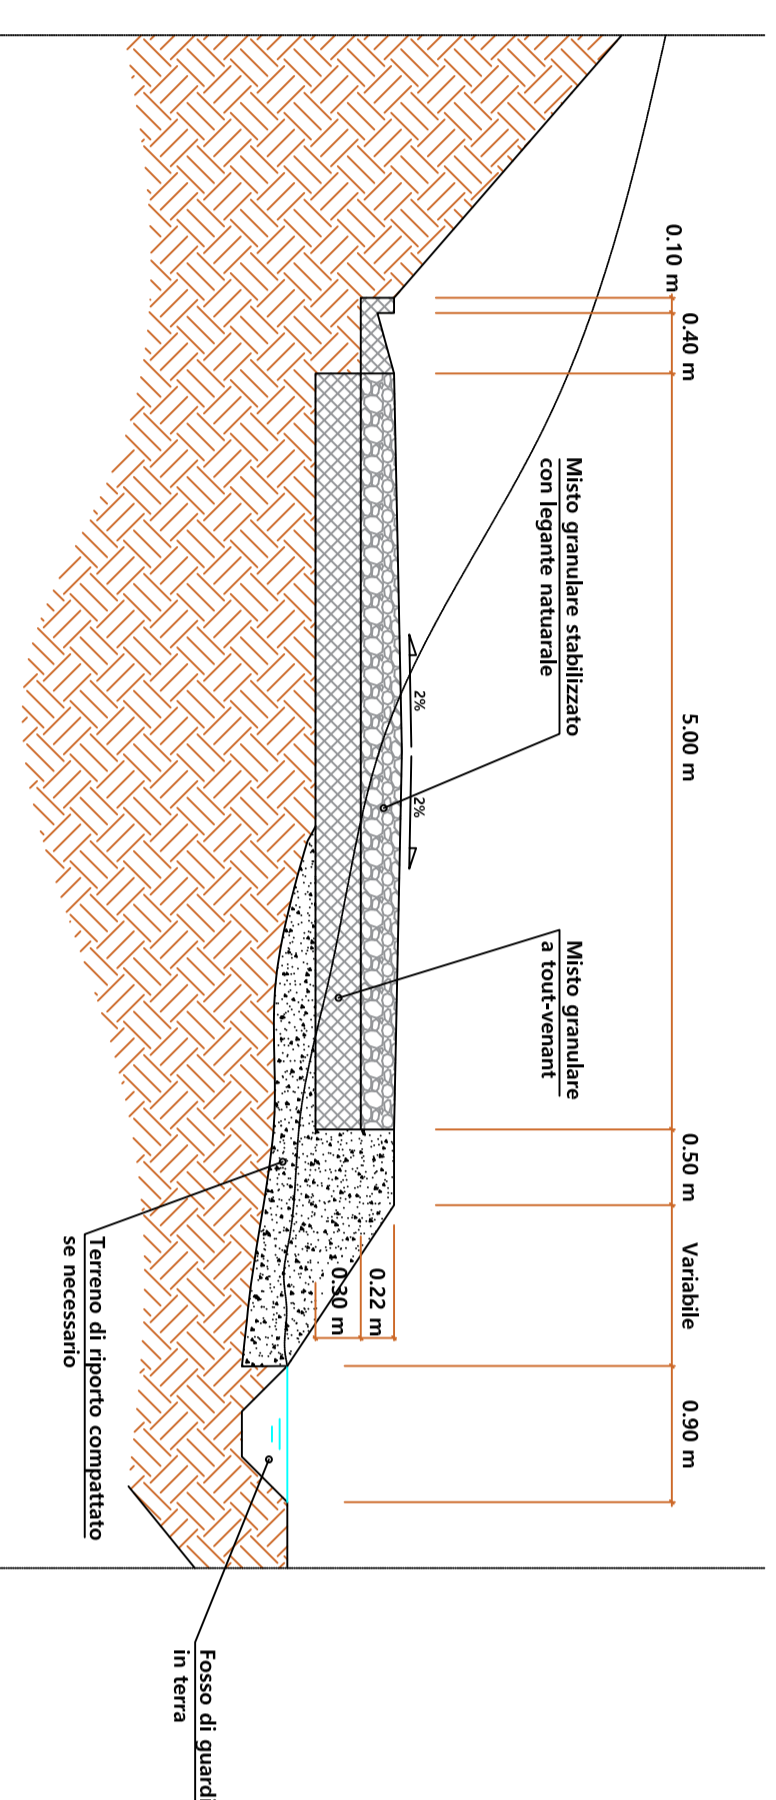

SEZIONE IN RILEVATO

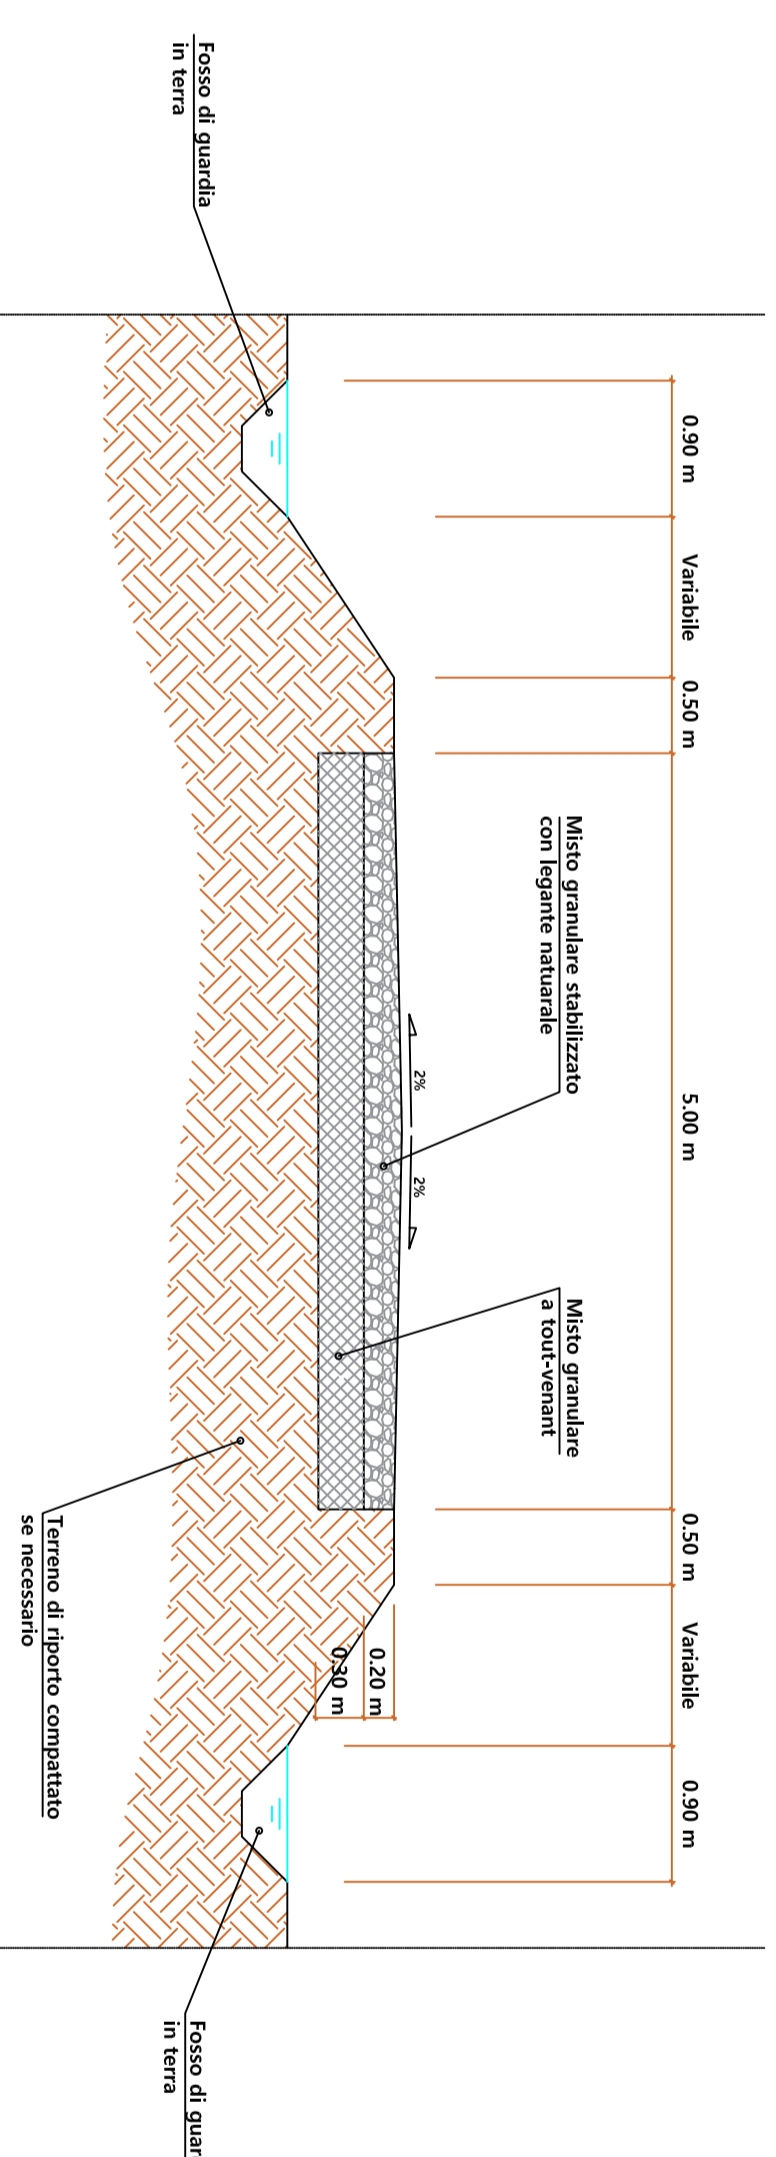

SEZIONE IN TRINCEA

