




Sez AA

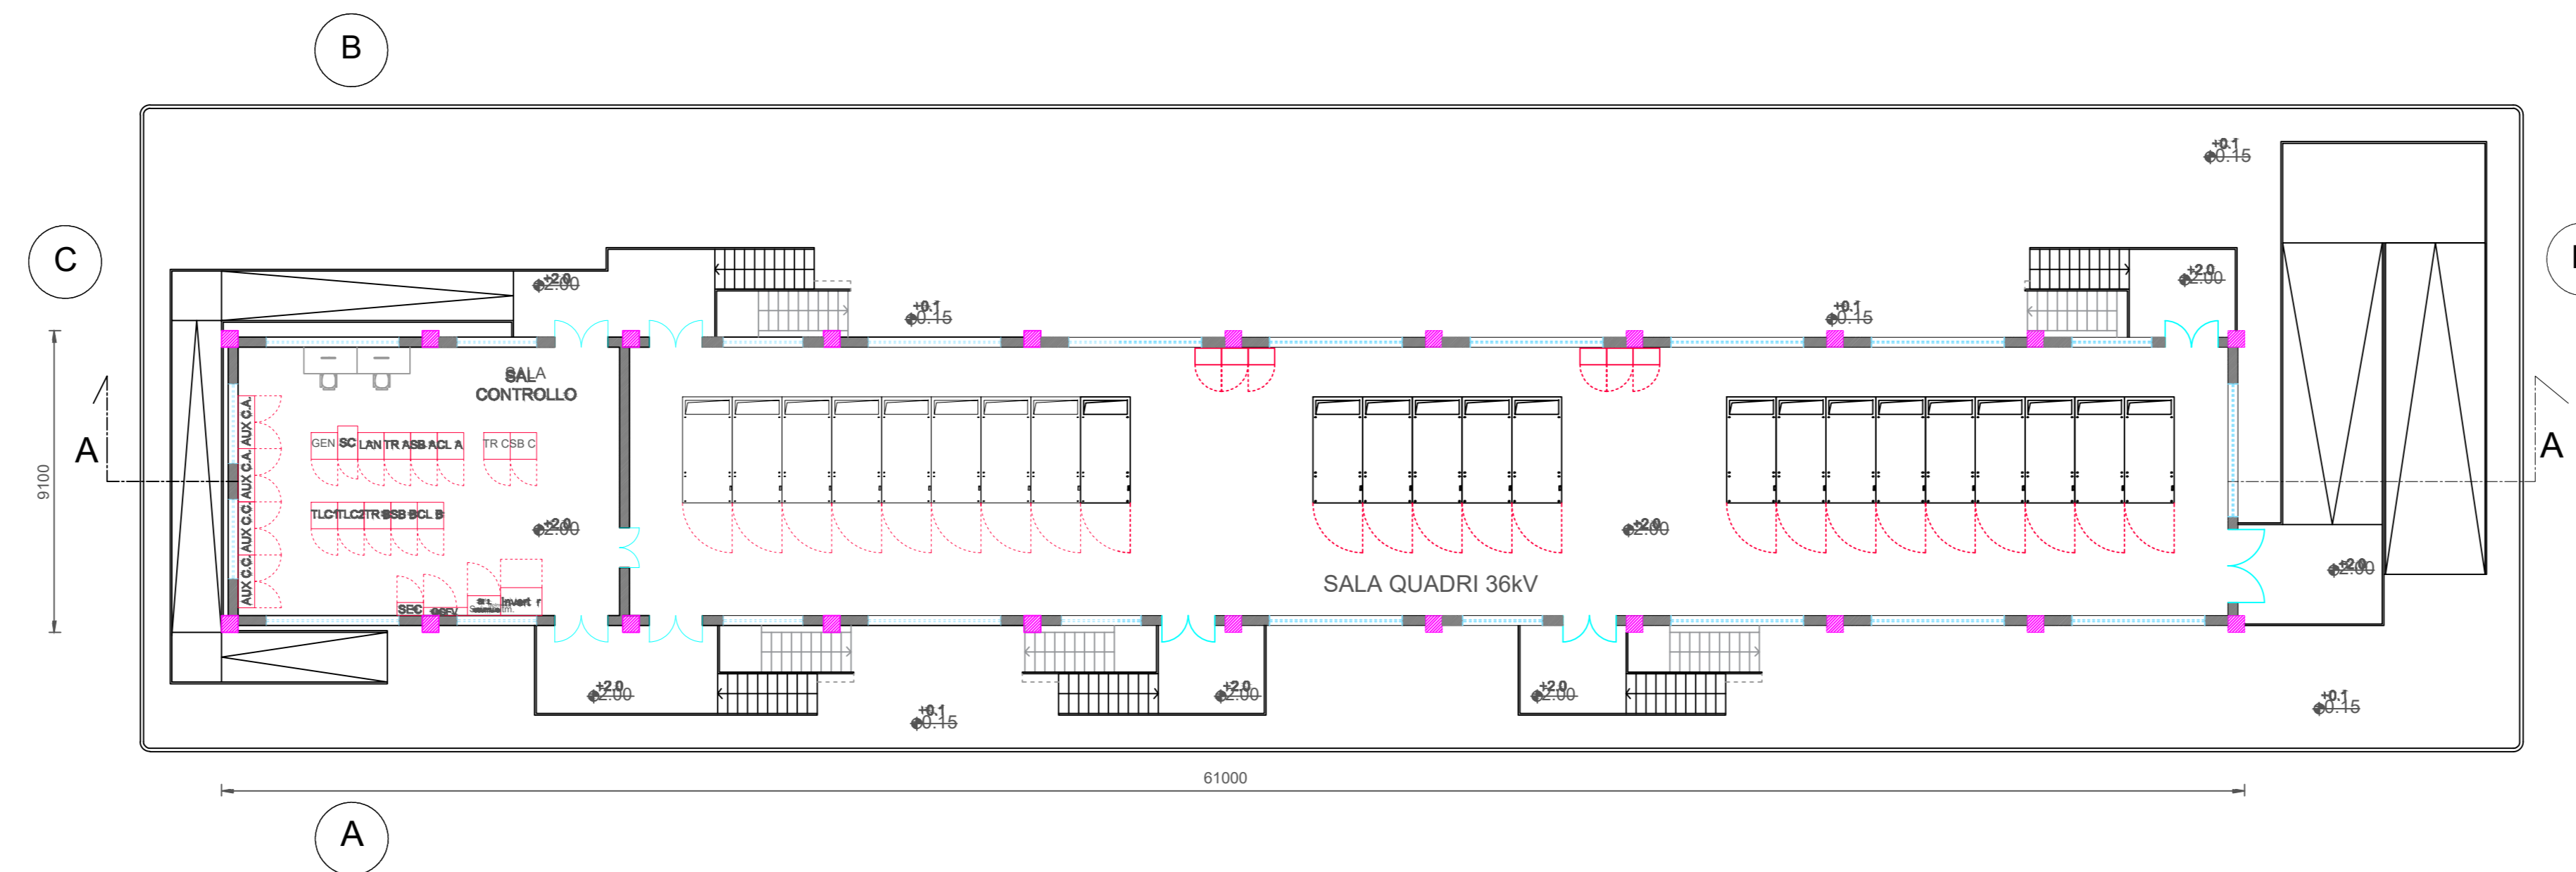


Pianta piano rialzato

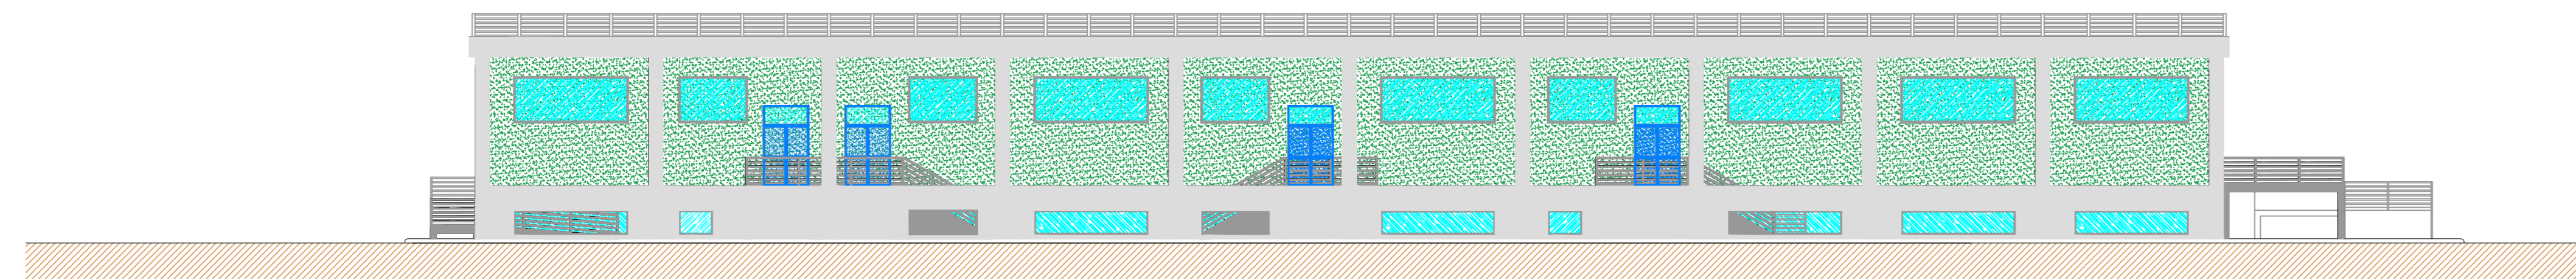

Prospetto A

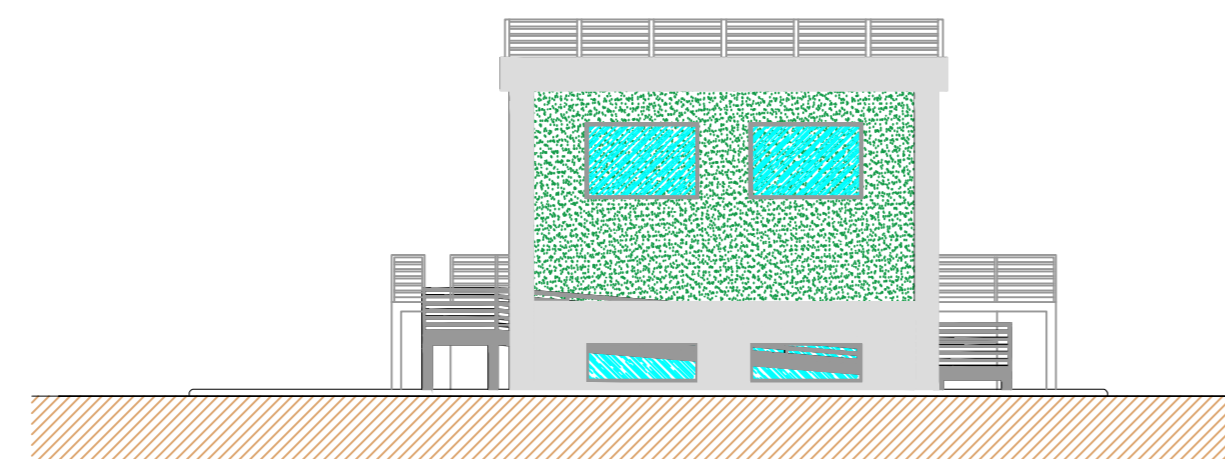

Prospetto C

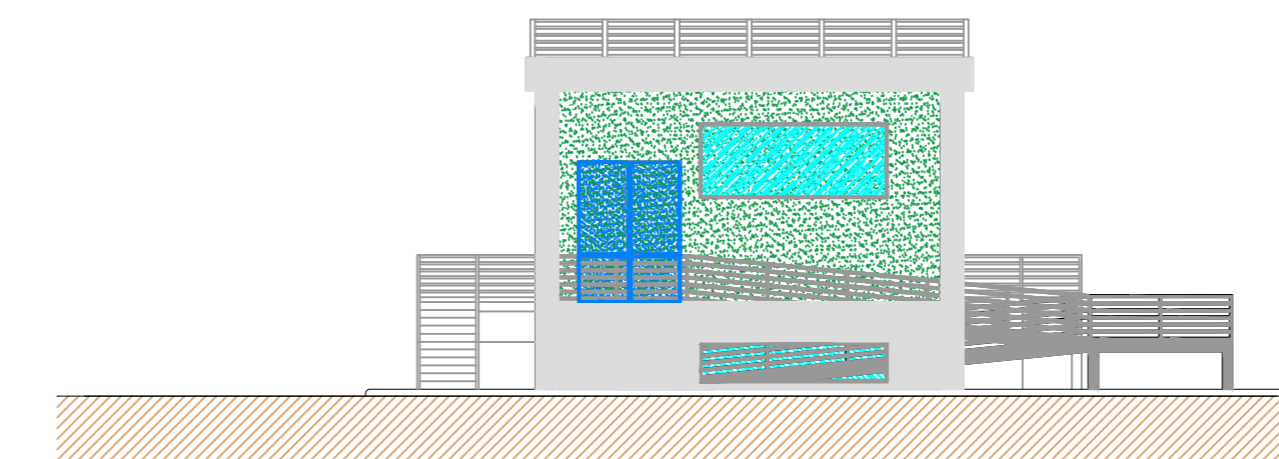

Prospetto D

|   |   |
|---|---|
|  <p><b>VCC Energia Licata Srl</b></p>  |   |
| <p><b>REGIONE SICILIANA</b></p> <p>PROVINCIA DI AGRIGENTO      PROVINCIA DI CALTANISSETTA<br/>         COMUNE DI LICATA            COMUNE DI BUTERA</p>   |   |
|   <p><b>PROGETTO PER LA REALIZZAZIONE DI UN IMPIANTO EOLICO DELLA POTENZA DI 93,5 MW</b></p> <p><b>"AGRABONA"</b></p> |   |
| <p>TAV.<br/>S.12</p>  | <p><b>Edificio Quadri 36 kV</b></p> <p>S/E di Trasformazione</p>  |
| <p>Committente:<br/>VCC Energia Licata Srl<br/>Via Cresce: Ranellietti, 281 - 67043 -<br/>Celtano (AQ)<br/>P.IVA e C.F.: 02114010669</p>  | <p>PROGETTO REDATTO DA: VCC Trapani Srl</p> <p>I progettisti:<br/>Dot. Ing. Vincenzo Iuliani<br/>Dottore degli Ingegneri della Provincia di Roma N. 17299</p> |
|  <p>Ing. Giuseppe Morgante<br/>Dottore degli Ingegneri della Provincia di Roma N. 43998</p>  |   |
| <p><b>PROGETTO DEFINITIVO</b></p>   |   |
| <p>Data: 07/03/2023<br/>Rev. 00</p>   |   |
| <p>VCC Trapani S.r.l. - Via O. Ranellietti n.281 - 67043 - Celtano (AQ) - tel.0863/187070 - e-mail: vcc.trapani srl@gmail.com</p>   |   |