LEGENDA

Protezione meccanica

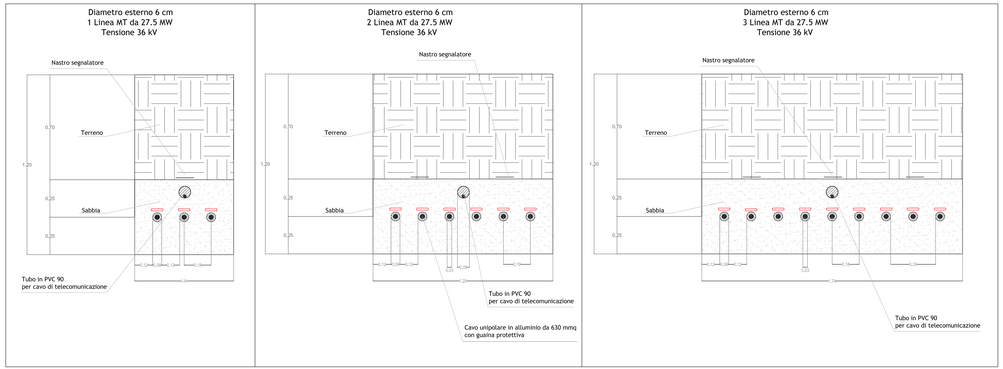

Quote espresse in m

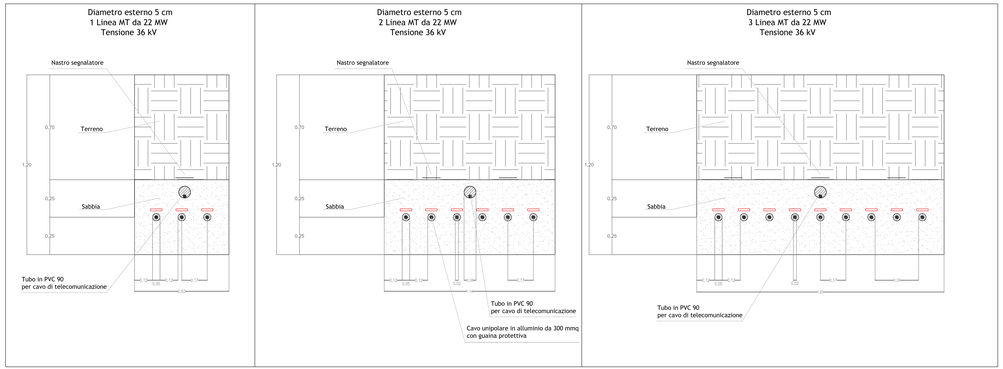

Quote espresse in m

RS06EP00024A0

VCC Energia Licata Srl

REGIONE SICILIANA

PROVINCIA DI AGRIGENTO
COMUNE DI LICATA

PROVINCIA DI CALTANISSETTA
COMUNE DI BUTERA

PROGETTO PER LA REALIZZAZIONE DI UN IMPIANTO EOLICO DELLA POTENZA DI 93,5 MW

"AGRABONA"

TAV. S.23

SEZIONE TIPO CAVIDOTTI

Committente:
VCC Energia Licata Srl
Via Oreste Ranelletti, 281 - 67043 - Celano (AQ)
P.IVA e C.F.: 02114010669

VCC Energia Licata srl
Il Presidente del CdA

PROGETTO DEFINITIVO

Data: 07/03/2023

Rev.00

PROGETTO REDATTO DA: VCC Trapani Srl

I progettisti:

Dott. Ing. Vincenzo Iuliani
Ordine degli Ingegneri della Provincia di Roma N. 17389
IULIANI VINCENZO
Ordine degli Ingegneri della Provincia di Roma
Firmato il 14/04/2023
14.04.2023 15:25:41 GMT+01:00

Ing. Giuseppe Morgante
Ordine degli Ingegneri della Provincia di Roma N. A32998

Firma digitale/firma di:
MORGANTE GIUSEPPE
Firmato il 14/04/2023 10:40
Serial Certificate: 140095
Valido dal 11/02/2021 al 11/02/2024
InfoCamere Qualified Electronic Signature CA

Firma digitale/firma di:
VILLA CLAUDIA
Firmato il 04/07/2023 15:10
Seriale Certificato: 790118
Valido dal 04/10/2021 al 04/10/2024
InfoCamere Qualified Electronic Signature CA

SCALA 1:10

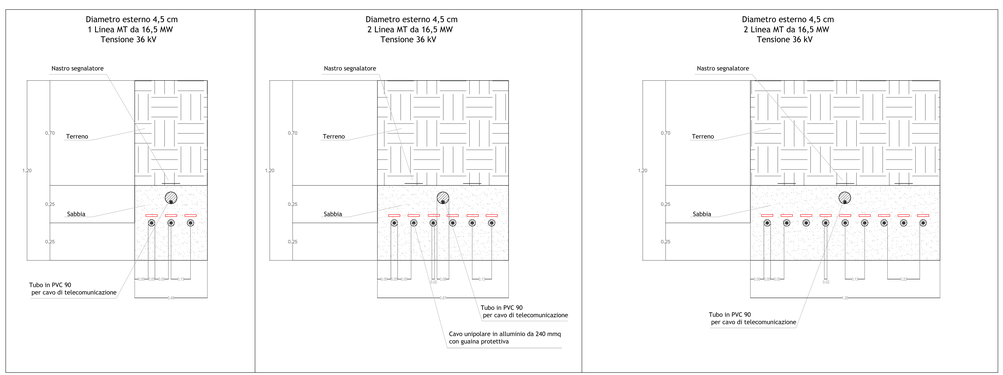

Quote espresse in m

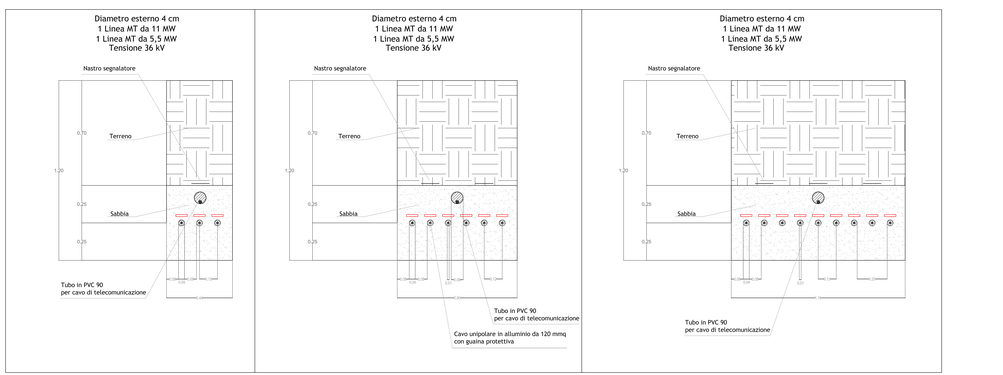

Quote espresse in m