


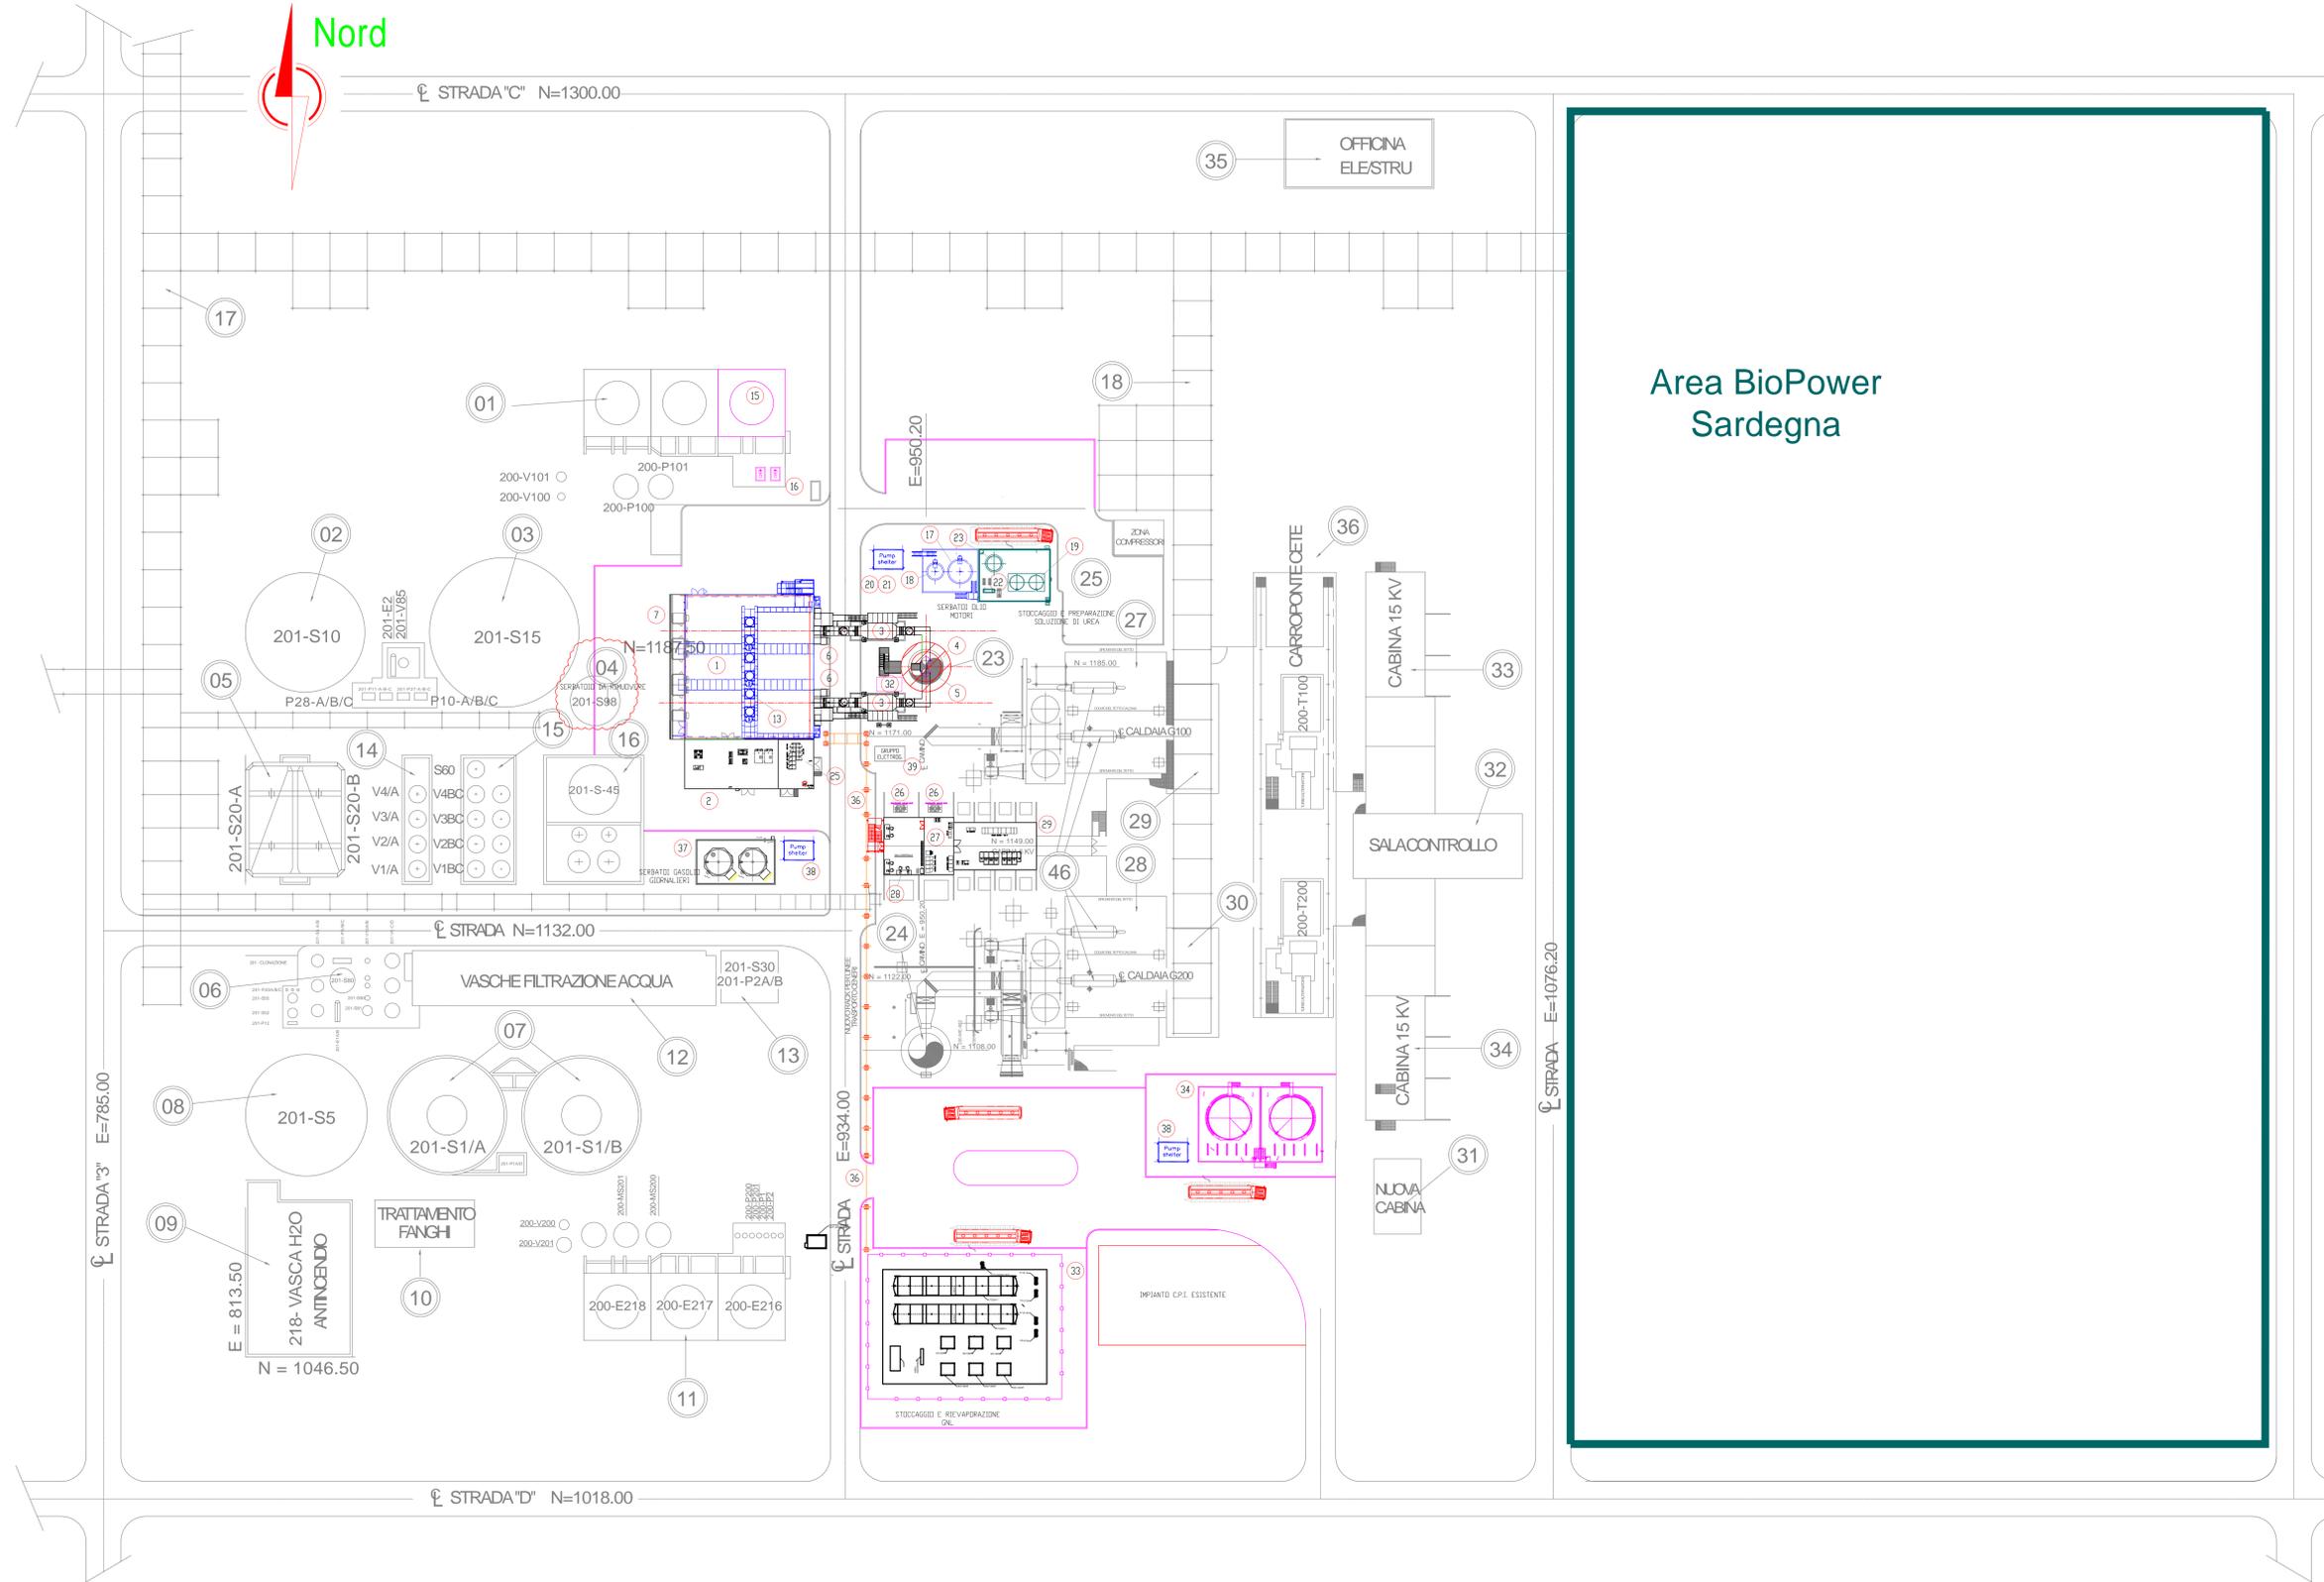

Nord



LEGENDA DEI NUMERI INTERVENTI	
POS.	DESCRIZIONE
01	Edificio motogeneratori
02	Edificio elettrico e servizi
03	SCR (Unità trattamento gas di scarico)
04	Camino principale h 180 m (esistente)
05	Canne fumi gruppi motogeneratori (h 30 m)
06	Moduli ventilazione locale Motogeneratori
07	Moduli ventilazione locale Motogeneratori
11	Pozzetto raccolta acque oleose
13	Unità di ventilazione di estrazione
15	Torre di raffreddamento ausiliari (esistente)
16	Pompe acqua di torre
17	Serbatoio di olio lubrificante di servizio
18	Serbatoio di olio lubrificante pulito
19	Serbatoi urea
20	Pompa di scarico LO olio motori
21	Pompa di trasferimento LO olio motori
22	Pompa di trasferimento urea
23	Serbatoio di preparazione soluzione di urea
24	Sala ausiliari meccanici
25	Trasformatori ausiliari
26	Sala quadri BT
27	Sala quadri automazione e UPS
28	Sala manovra
29	Sala quadri m/bt/sistema cc
32	Sistemi monitoraggio emissioni
33	Serbatoi di stoccaggio e ri evaporazione GNL
34	Serbatoi di stoccaggio gasolio
35	Pompe di trasferimento gasolio
36	Pipe rack
37	Serbatoi giornalieri gasolio
38	Cabinato pompe gasolio
39	Gruppo diesel di emergenza

21 IDENTIFICATIVO NUMERI INTERVENTI  
 18 IDENTIFICATIVO IMPIANTI ESISTENTI  
 SI VEDA TAVOLA 010 PLANIMETRIA GENERALE SITUAZIONE ATTUALE

**TAUW**  
 Taww Italia S.r.l.  
 Galleria Giovan Battista Gerace, 14  
 56124 Pisa  
 T 050 54 27 80  
 F 050 57 80 93  
 E info@tauw.com  
 www.tauw.it

CLIENTE:  
**OTTANA ENERGIA S.p.A.**

PROGETTO:  
**Centrale Termoelettrica di Ottana (NU)**  
 Progetto di installazione nuovi motori endotermici

Ns. rif. 1669258

REV.	DATA	DESCRIZIONE	PGO	Picozzi	Godio
0	15/7/2023	EMISSIONE PER AUTORIZZAZIONI			

TITOLO:  
**Planimetria generale nuovi interventi**

CONVENZIONE	FORMATO	SCALA	TAVOLA	REV.	N° FOGLIO
	A0	1:500	R013 1669258PGO V0	0	1/1



NOTA GENERALE:  
 IL PRESENTE ELABORATO È DI PROPRIETÀ DI OTTANA ENERGIA S.p.A. È FATTO DIVIETO A CHIUSURA DI PROCEDERE, IN QUALSIASI FORMA, ALLA SUA RIPRODUZIONE, RACCHIUSURA IN UNO DEI SISTEMI DI GESTIONE DOCUMENTI, O A QUALSIASI ALTRA FORME DI DIFFUSIONE, SENZA PRECEDENTE AUTORIZZAZIONE SCRITTA DI OTTANA ENERGIA S.p.A.