


LEGENDA

STRADA E=1076.20

		Taw Italia S.r.l. Galleria Giovan Battista Gerace, 14 56124 Pisa T 050 54 27 80 F 050 57 80 93 E info@tauw.com www.tauw.it	
CLIENTE: OTTANA ENERGIA S.p.A.		PROGETTO: Centrale Termoelettrica di Ottana (NU) Progetto di installazione nuovi motori endotermici Nr. rif. 1669258	
0 REV. DATA	15/7/2023 EMISSIONE PER AUTORIZZAZIONI	D.S. Picozzi	Stangalino
TITOLO: Planimetria connessione alla IUI			
CONVENZIONE 	FORMATO AO	SCALA 1:150	TAVOLA R029 1669258PGO V0
REV. 0	N° FOGLIO 1/1	NOTE GENERALI: IL PRESENTE ELABORATO È DI PROPRIETÀ DI OTTANA ENERGIA S.P.A. È FATTO DIRETTA CHIEDERE DI PROCEDERE IN QUALSIASI MODO E SOTTO QUALSIASI FORMA ALLA SUA RIPRODUZIONE ANCHE PARZIALE, OVVERO DI DIVULGARRE A TERZI QUALSIASI INFORMAZIONE IN VENTITA' SENZA PRESENTAZIONE AUTORIZZAZIONE RILASCIATA PER SCRITTO DA OTTANA ENERGIA S.P.A.	

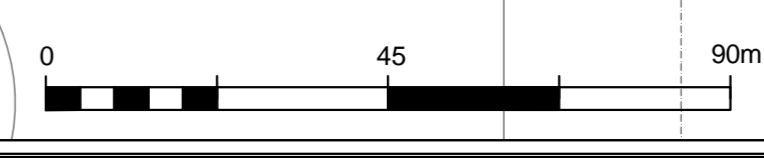

31