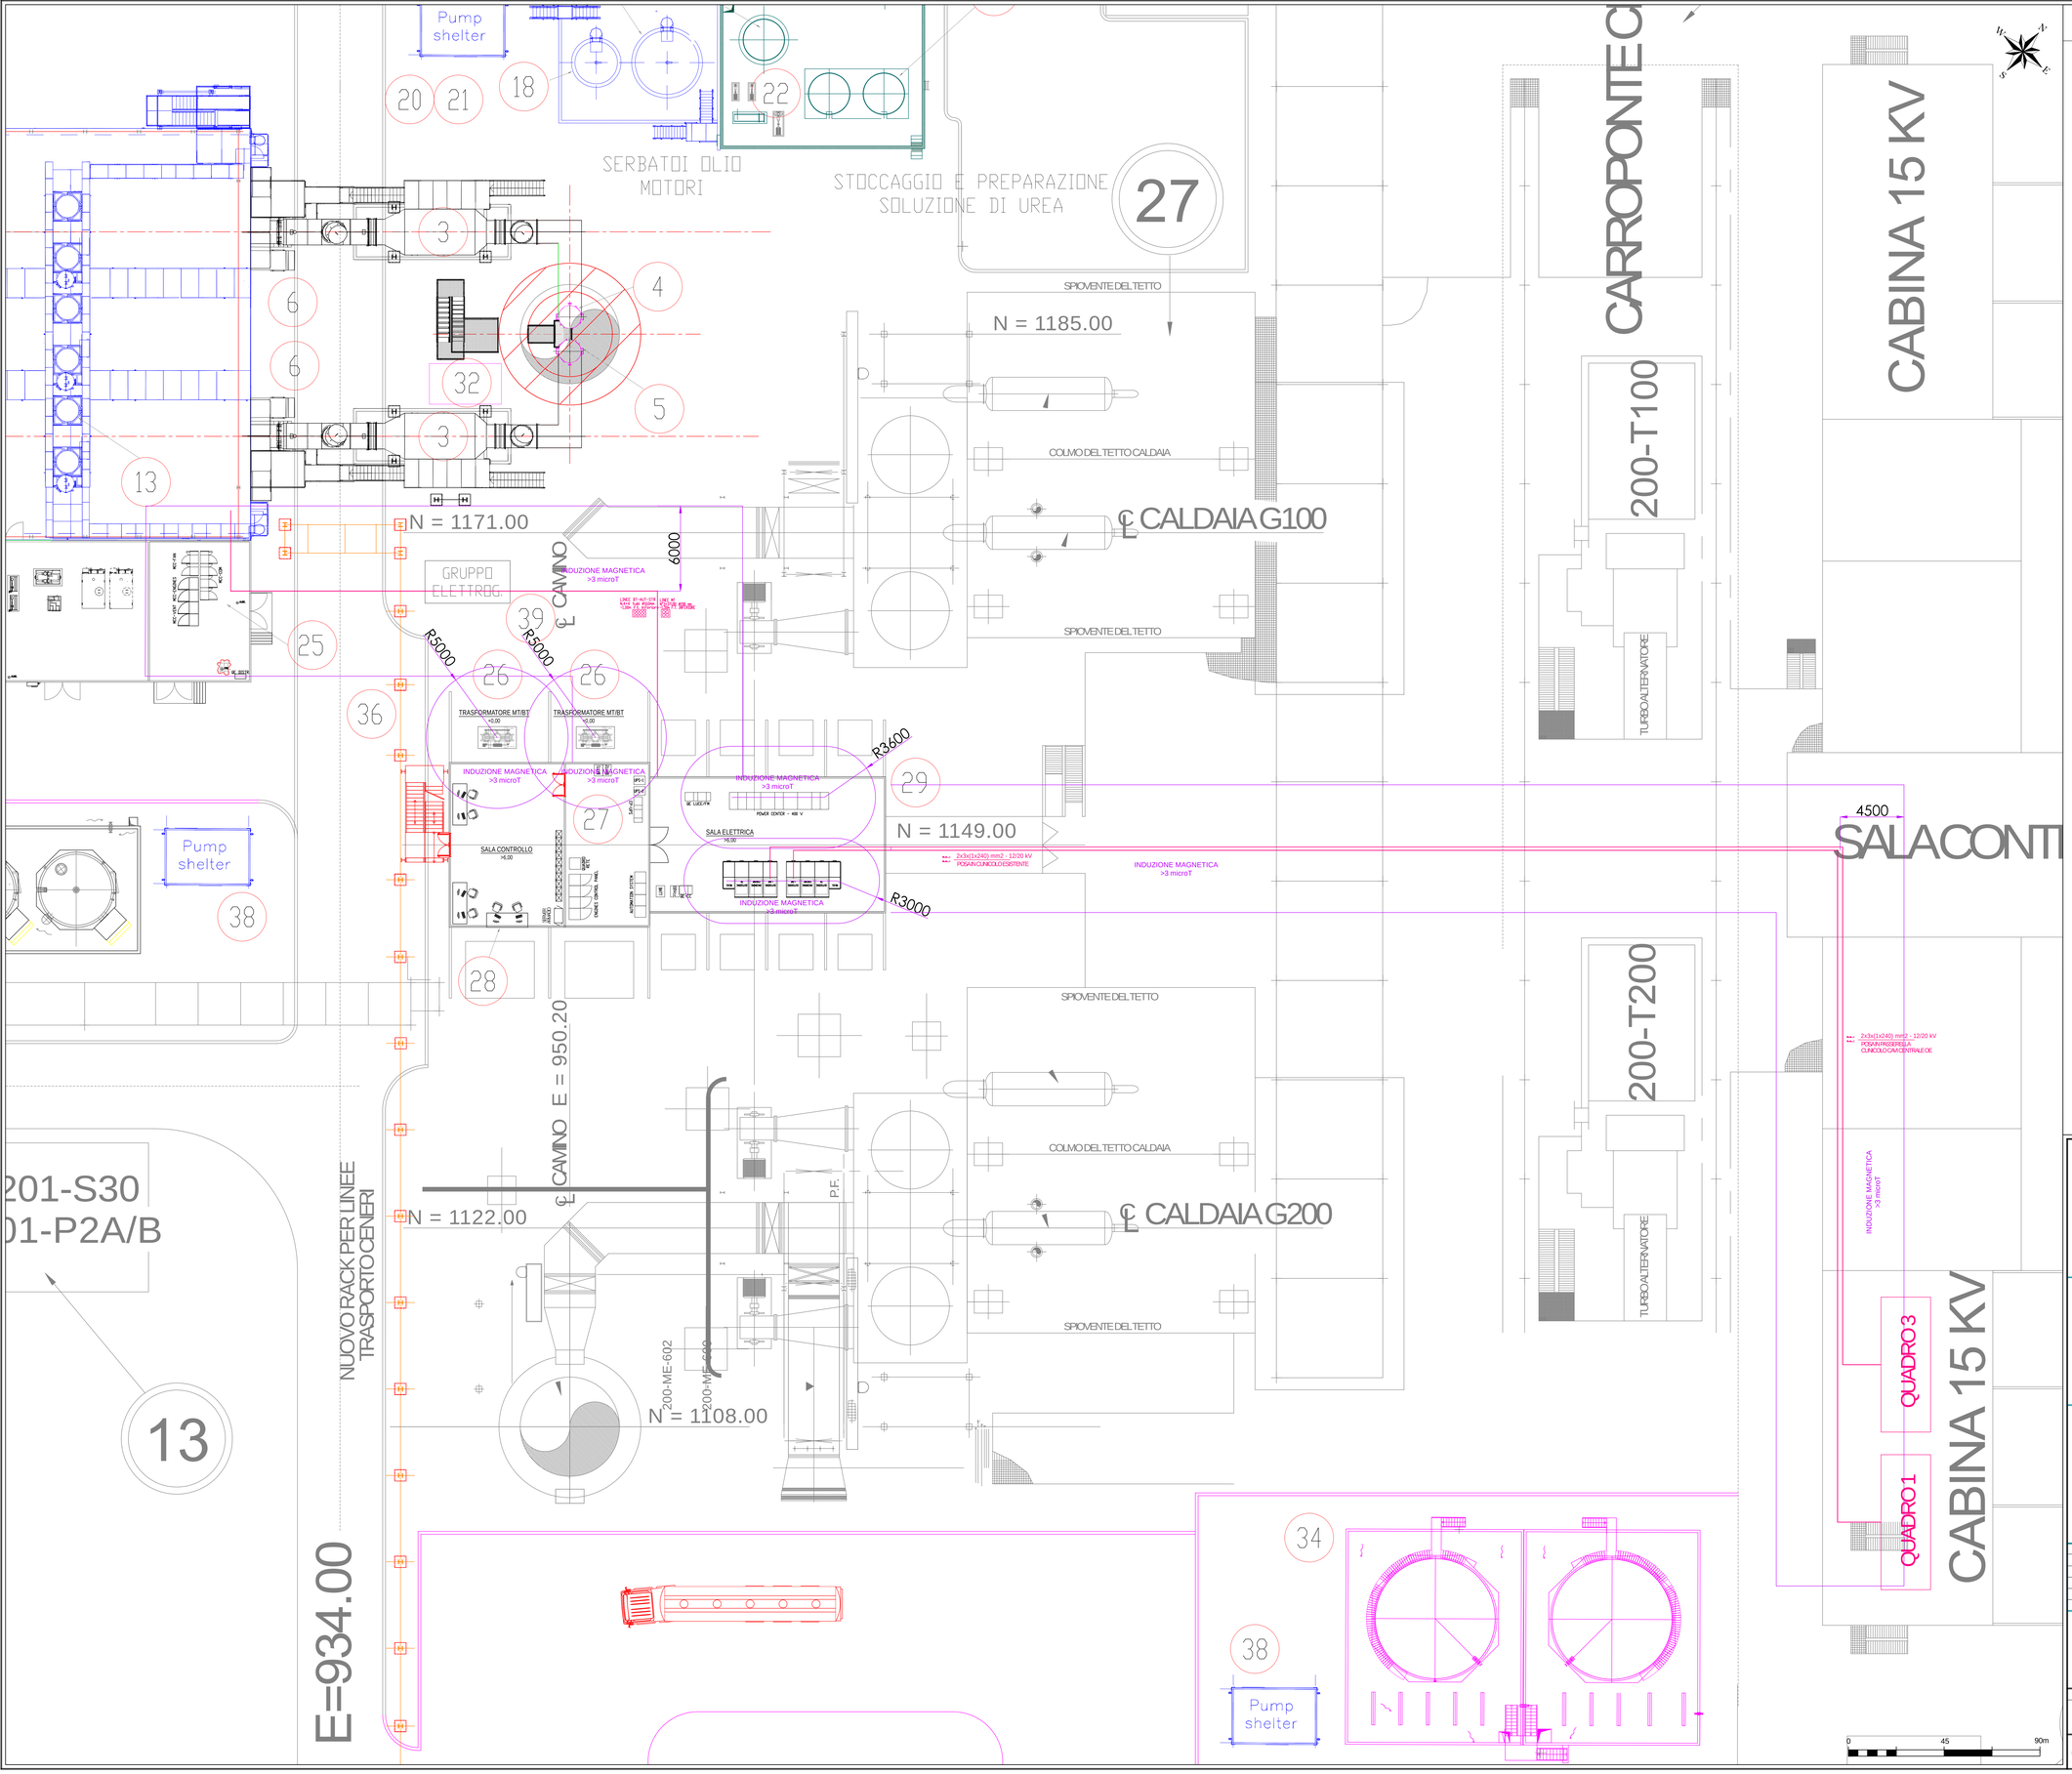

LEGENDA

DpA - distanza prima approssimazione

Firmato digitalmente da: Paolo Clivati
Motivo: Nuova unità a motori endotermici
Luogo: Milano
Data: 02/08/2023 11:05:55

Firmato digitalmente da:
STANGALINO DAVIDE
Data: 26/07/2023 22:08:25

TAUW

Tauw Italia S.r.l.
Galleria Giovan Battista Gerace, 14
56124 Pisa
T 050 54 27 80
F 050 57 80 93
E info@tauw.com
www.tauw.it

CLIENTE:
OTTANA ENERGIA S.p.A.

PROGETTO:

Centrale Termoelettica di Ottana (NU)
Progetto di installazione nuovi motori endotermici

Ns. rif. 1669258

REV.	DATA	DESCRIZIONE	ESEGUITO	CONTROLLATO	APPROVATO
0	15/7/2023	EMISSIONE PER AUTORIZZAZIONI	D.S.	Picozzi	Stangalino

TITOLO:

Planimetria Dpa

CONVENZIONE	FORMATO	SCALA	TAVOLA	REV.	N° FOGLIO
	A0	1:150	R031 1669258PGO V0	0	1/1

NOTA GENERALE:
IL PRESENTE ELABORATO E' DI PROPRIETA' DI OTTANA ENERGIA S.P.A.; E' FATTO DIVIETO A CHIUNQUE DI PROCEDERE, IN QUALSIASI MODO E SOTTO QUALSIASI FORMA, ALLA SUA RIPRODUZIONE ANCHE PARZIALE, OVVERO DI DIVULGARE A TERZI QUALSIASI INFORMAZIONE IN MERITO, SENZA PREVENTIVA AUTORIZZAZIONE RILASCIATA PER ISCRITTO DA OTTANA ENERGIA S.P.A.