



PARTICOLARE ALLESTIMENTO CABINA COLLETTORE 36KV

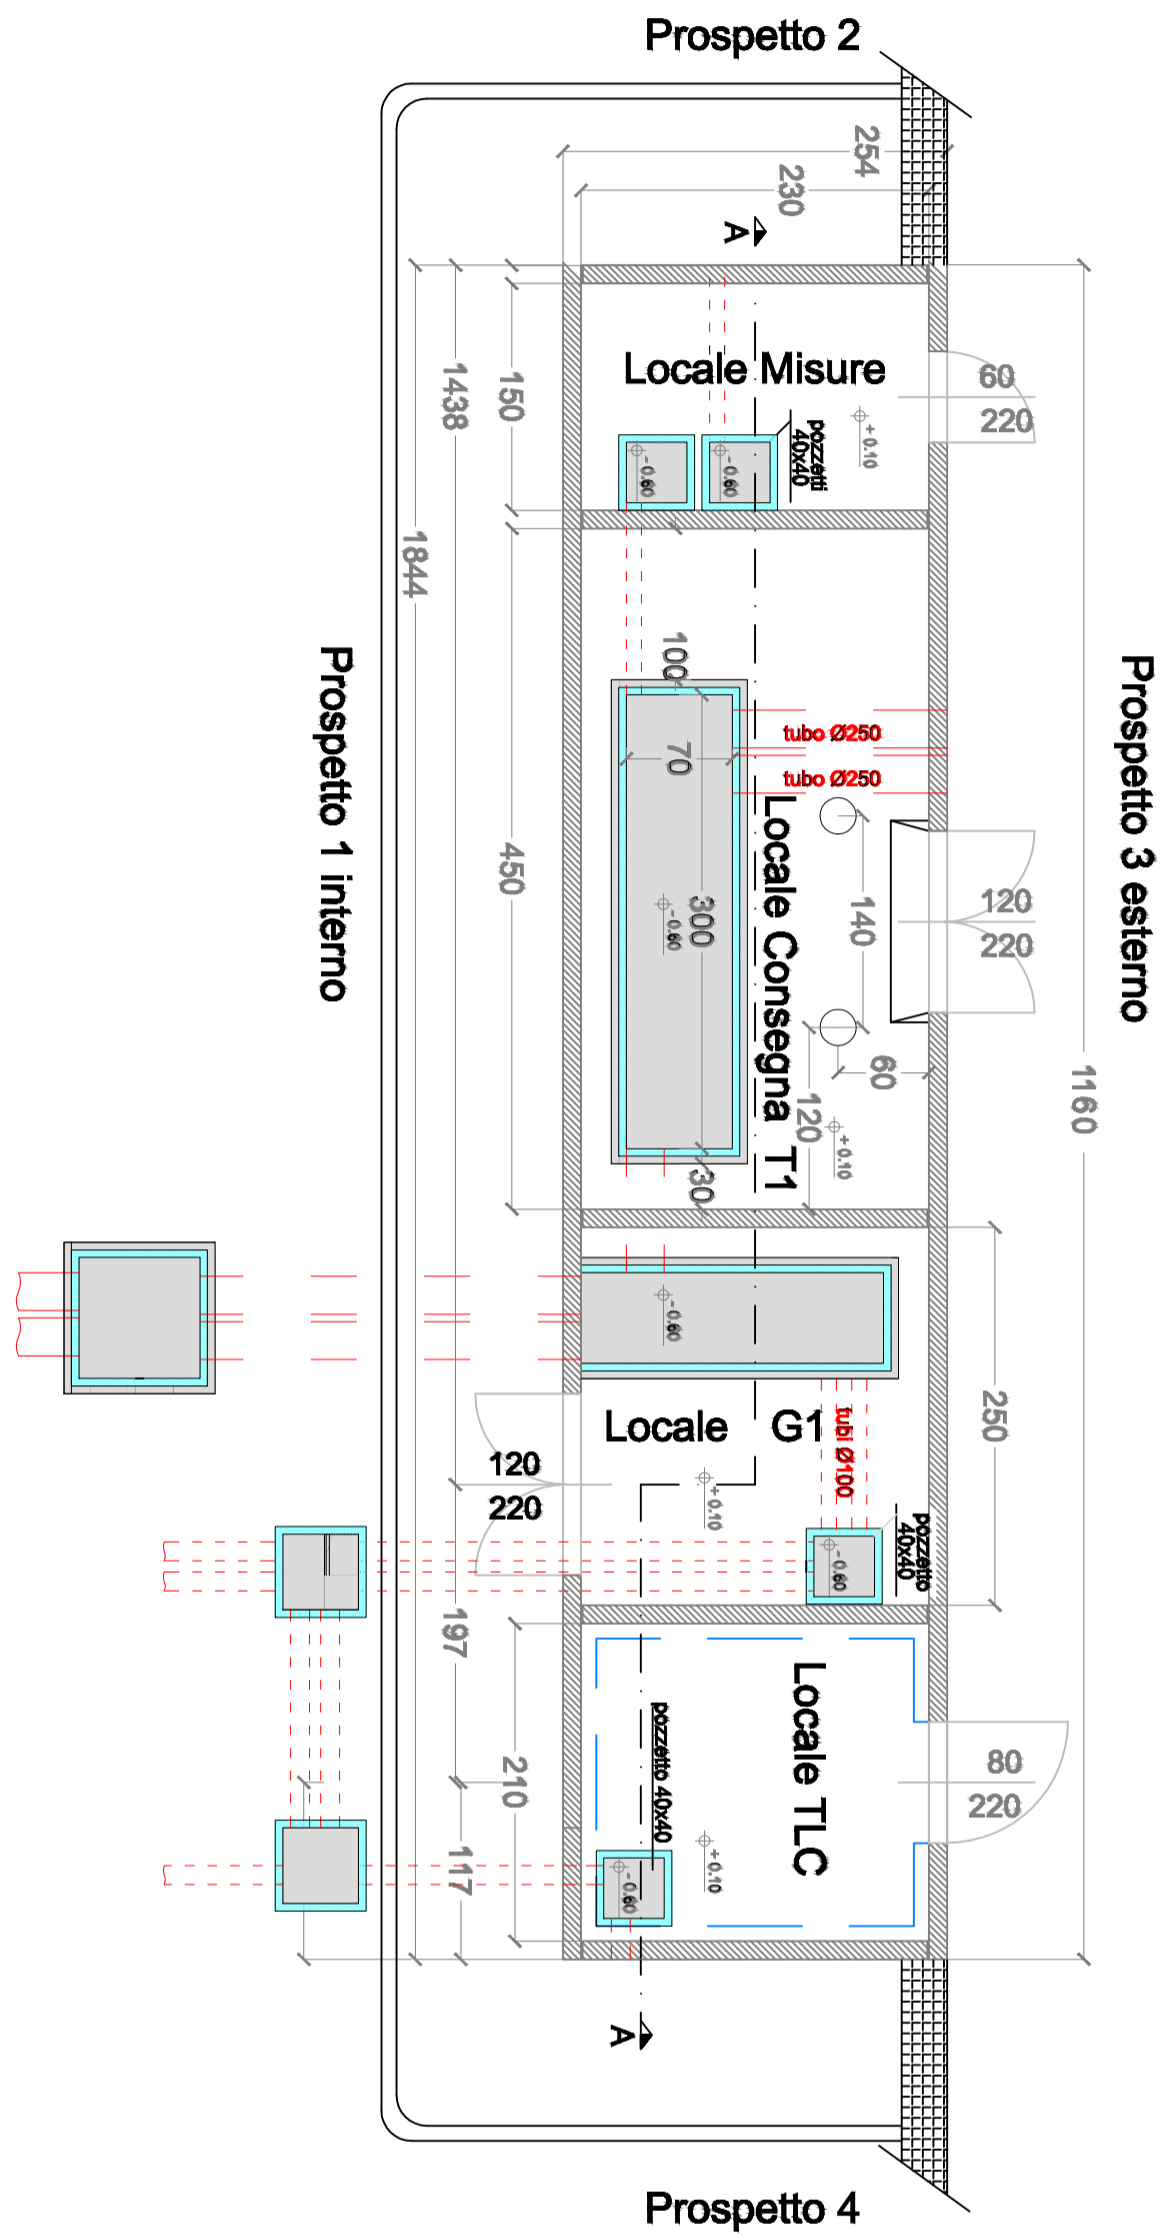


PROSPETTI E SEZIONI CABINATI IMPIANTO

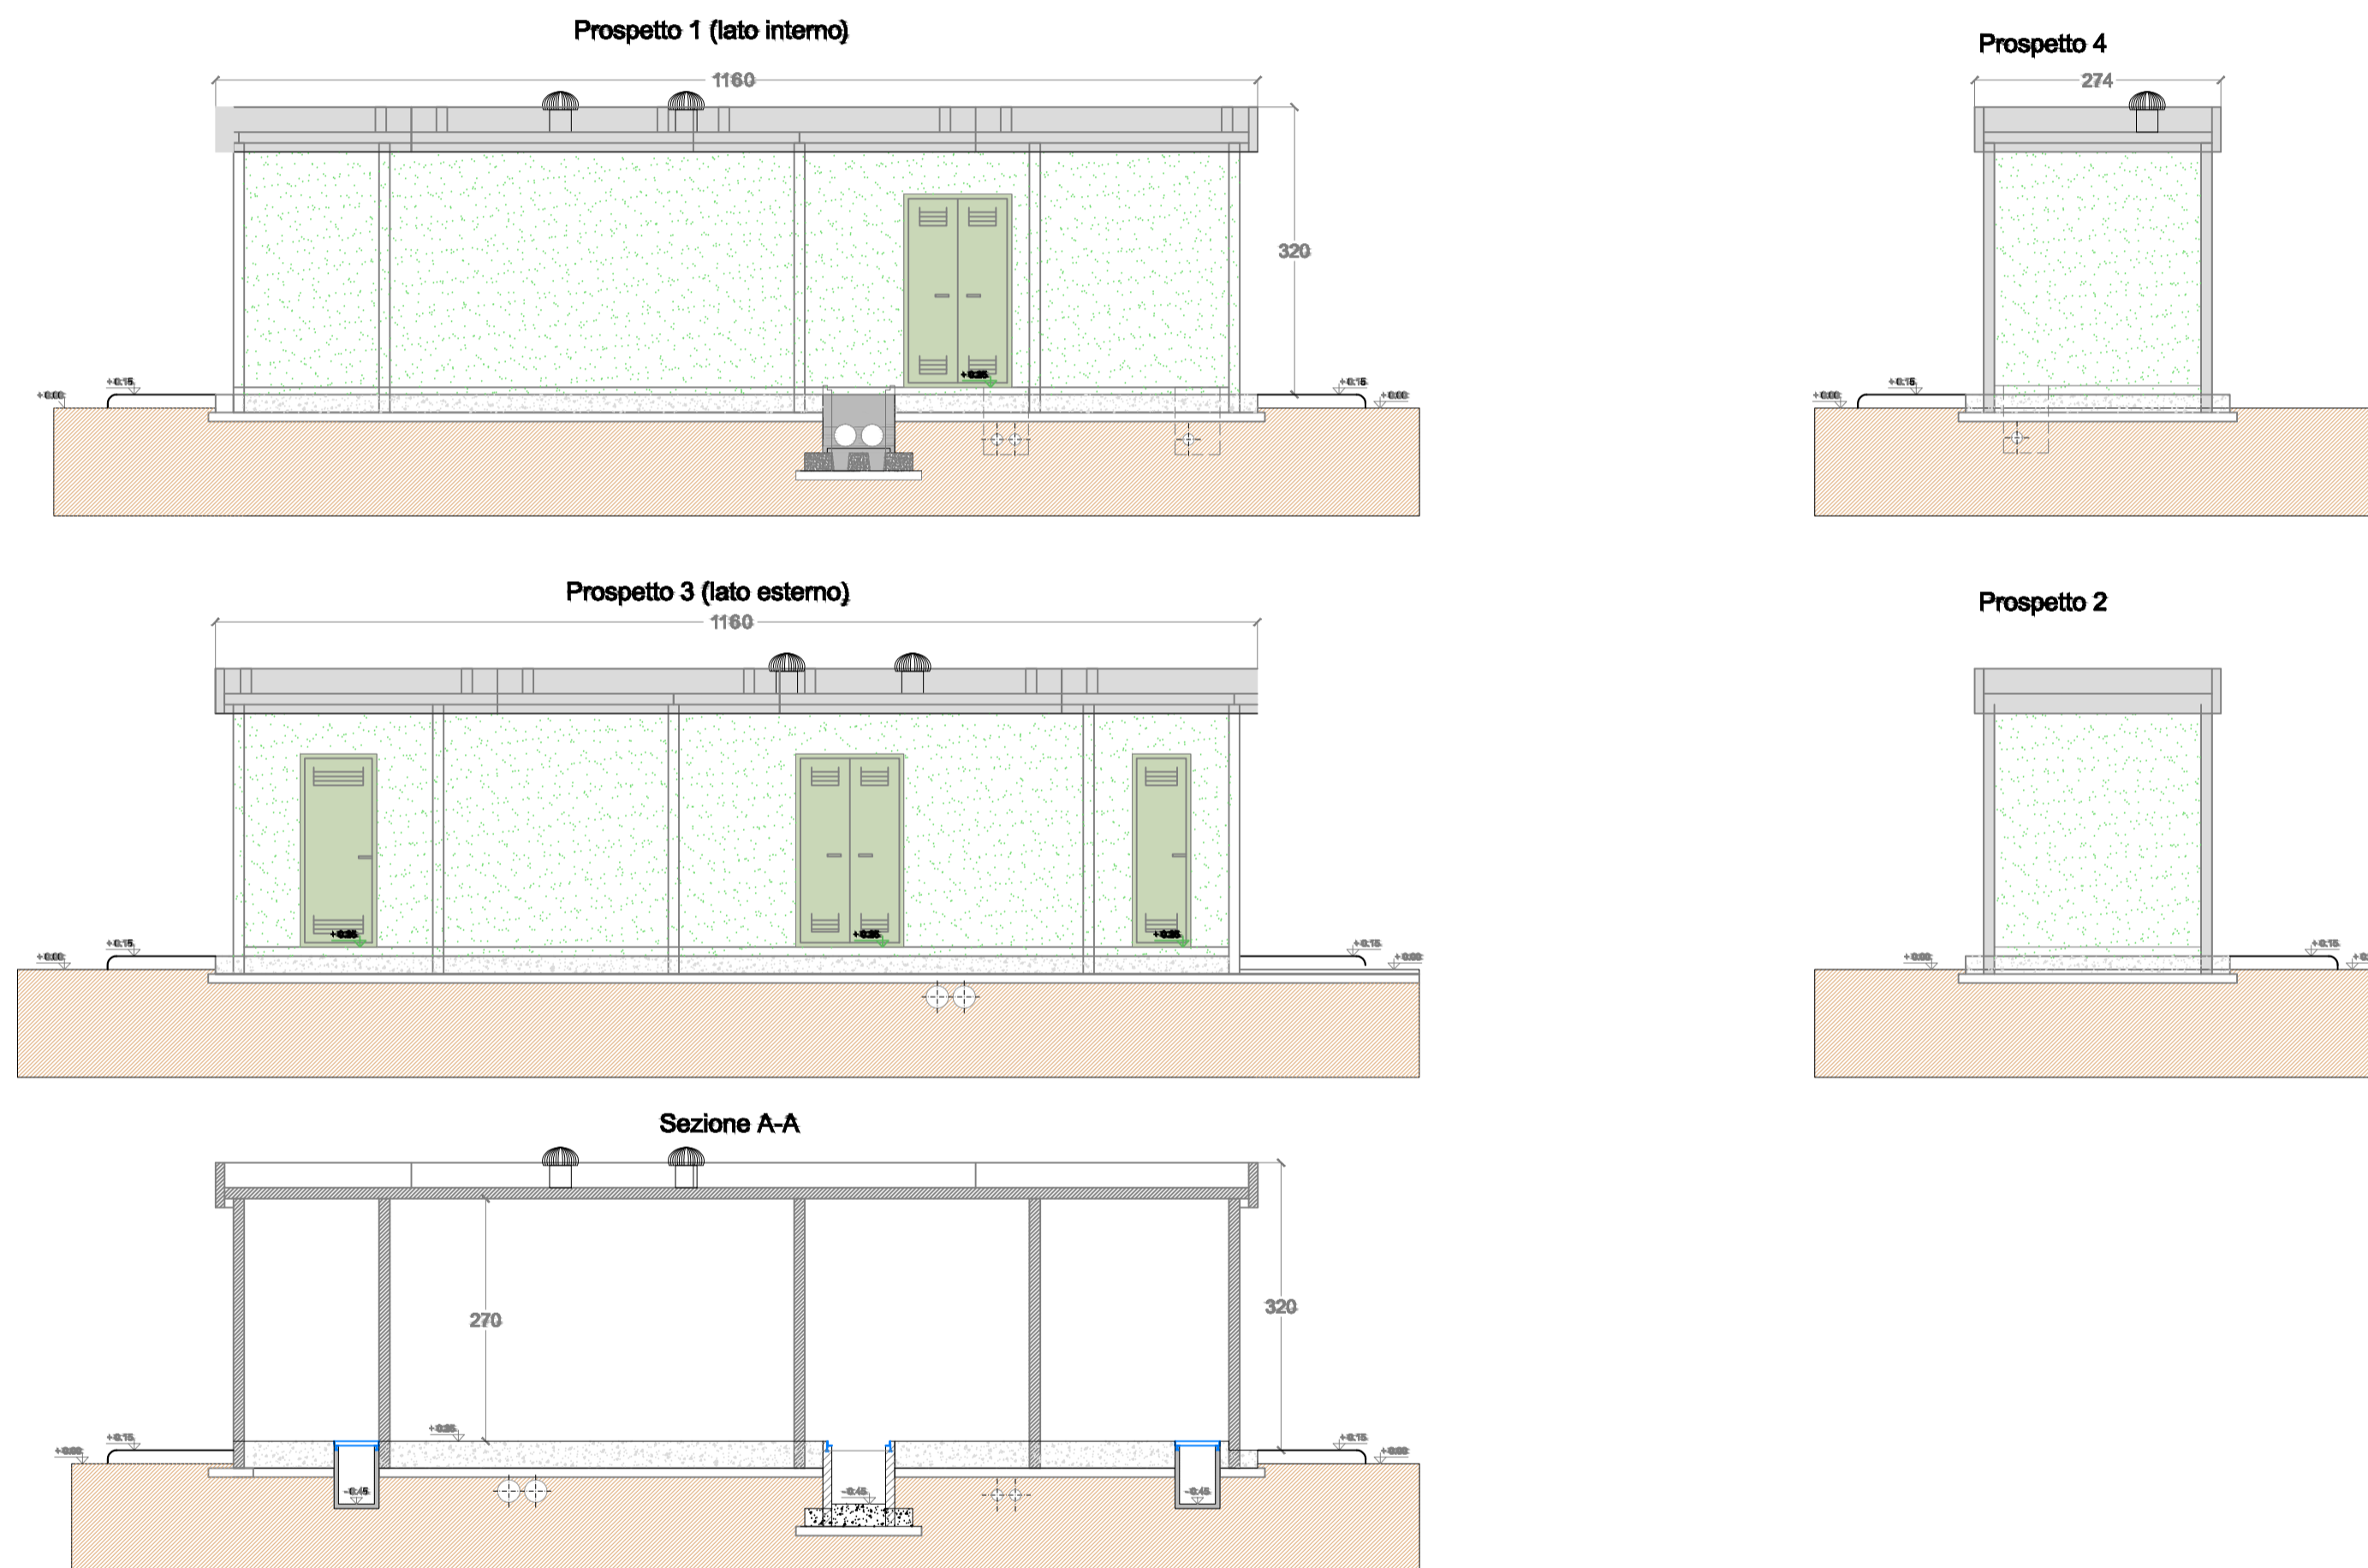

REGIONE LAZIO
PROVINCIA DI VITERBO
COMUNE DI VETRALLA



**PROGETTO DI UN IMPIANTO AGRIVOLTAICO
DENOMINATO "VETRALLA",
DI POTENZA DI PICCO PARI A 24,528 MWp E POTENZA
NOMINALE PARI A 24,528 MWac,
DA REALIZZARSI NEL COMUNE DI VETRALLA.**

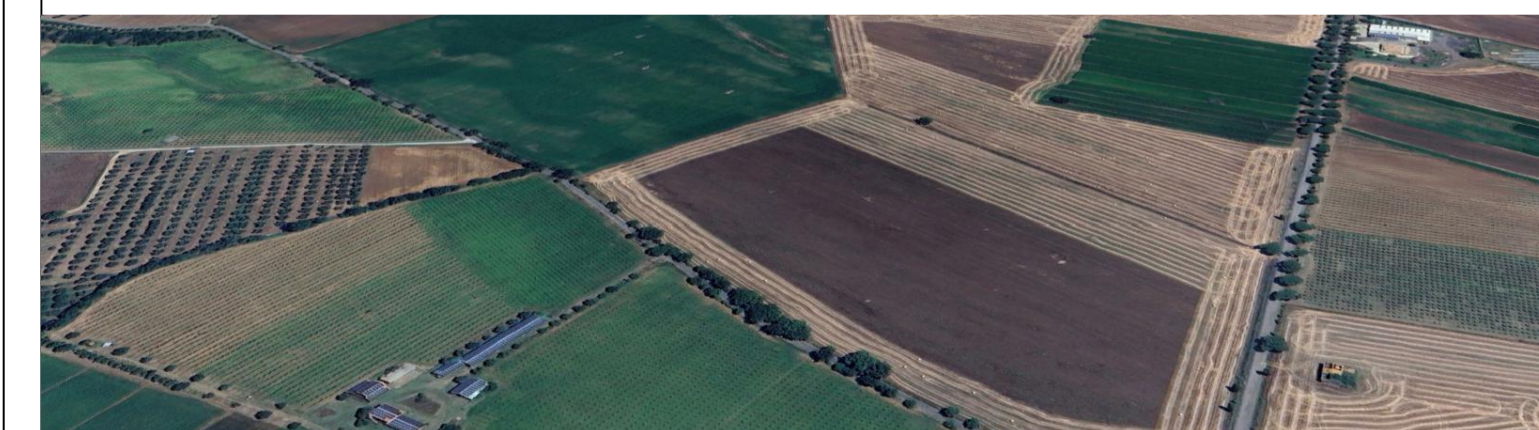

**Procedimento di Valutazione di Impatto Ambientale
ai sensi del D Lgs. 152/2006 e s.m.i.**

Società proponente

ICA SEI SRL
Via Giuseppe Ferrari, 12
00195 Roma (Italia)
C.F. / P.IVA 16294501008



Codice	Scala	Titolo elaborato			
ICA_087_TAV29	Varia	Cabine: piante, prospetti e particolari			
Revisione	Data	Descrizione	Eseguito	Verificato	Approvato
0.0	15/09/2023	Prima emissione per procedura di VIA	AO	CS	DLP

Le informazioni incluse in questo documento sono proprietà di Ingenium Capital Alliance, S.L. (Spain). Qualsiasi totale o parziale riproduzione è proibita senza il consenso scritto di Capital Alliance.