



Strade, recinzioni, fascia di mitigazione arborea e accessi

DETTAGLIO TIPO RECINZIONI ED ACCESSI
(scala 1:50)

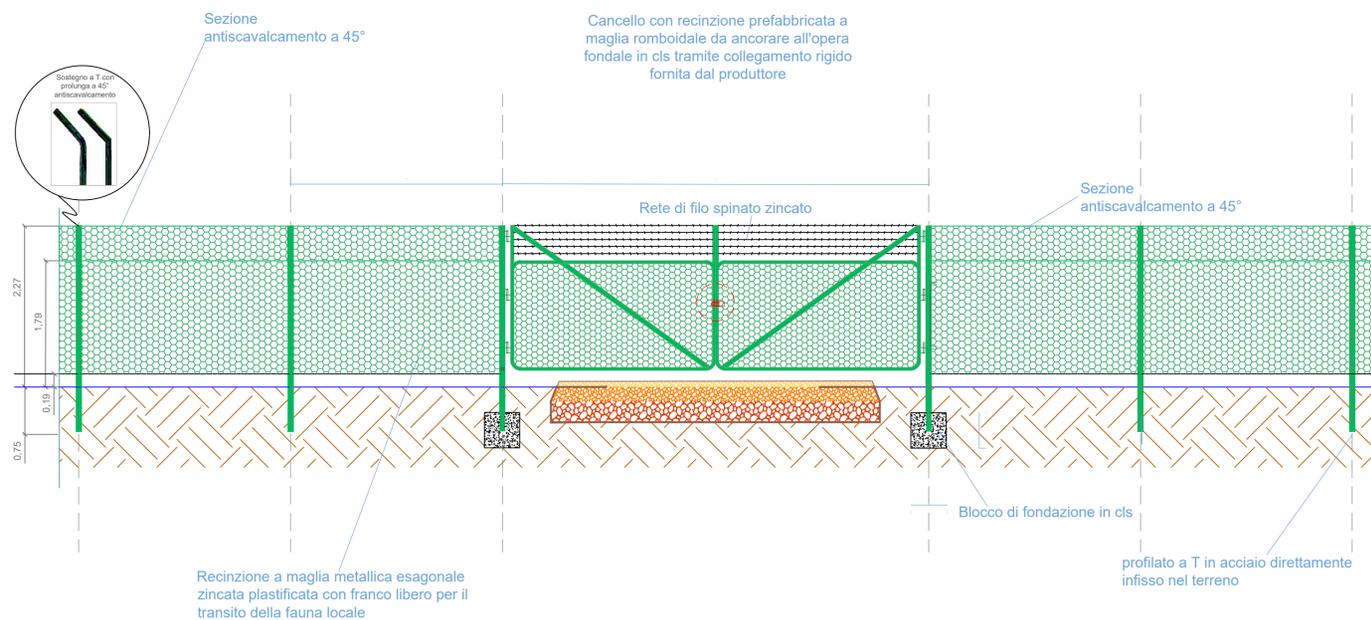


DETTAGLIO E SEZIONE DI STRADE STERRATE
(scala 1:25)

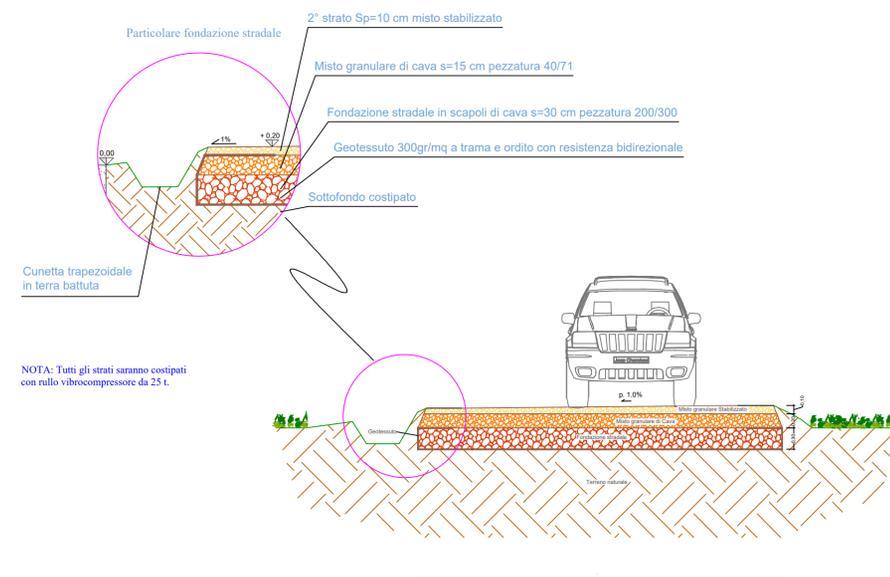

Strade, recinzioni, fascia di mitigazione arborea e accessi

POSIZIONAMENTO INSEGUITORI CON UN FASCIO DI LUCE SOLARE AVENTE UN ANGOLAZIONE PARI A 30°
(scala 1:50)

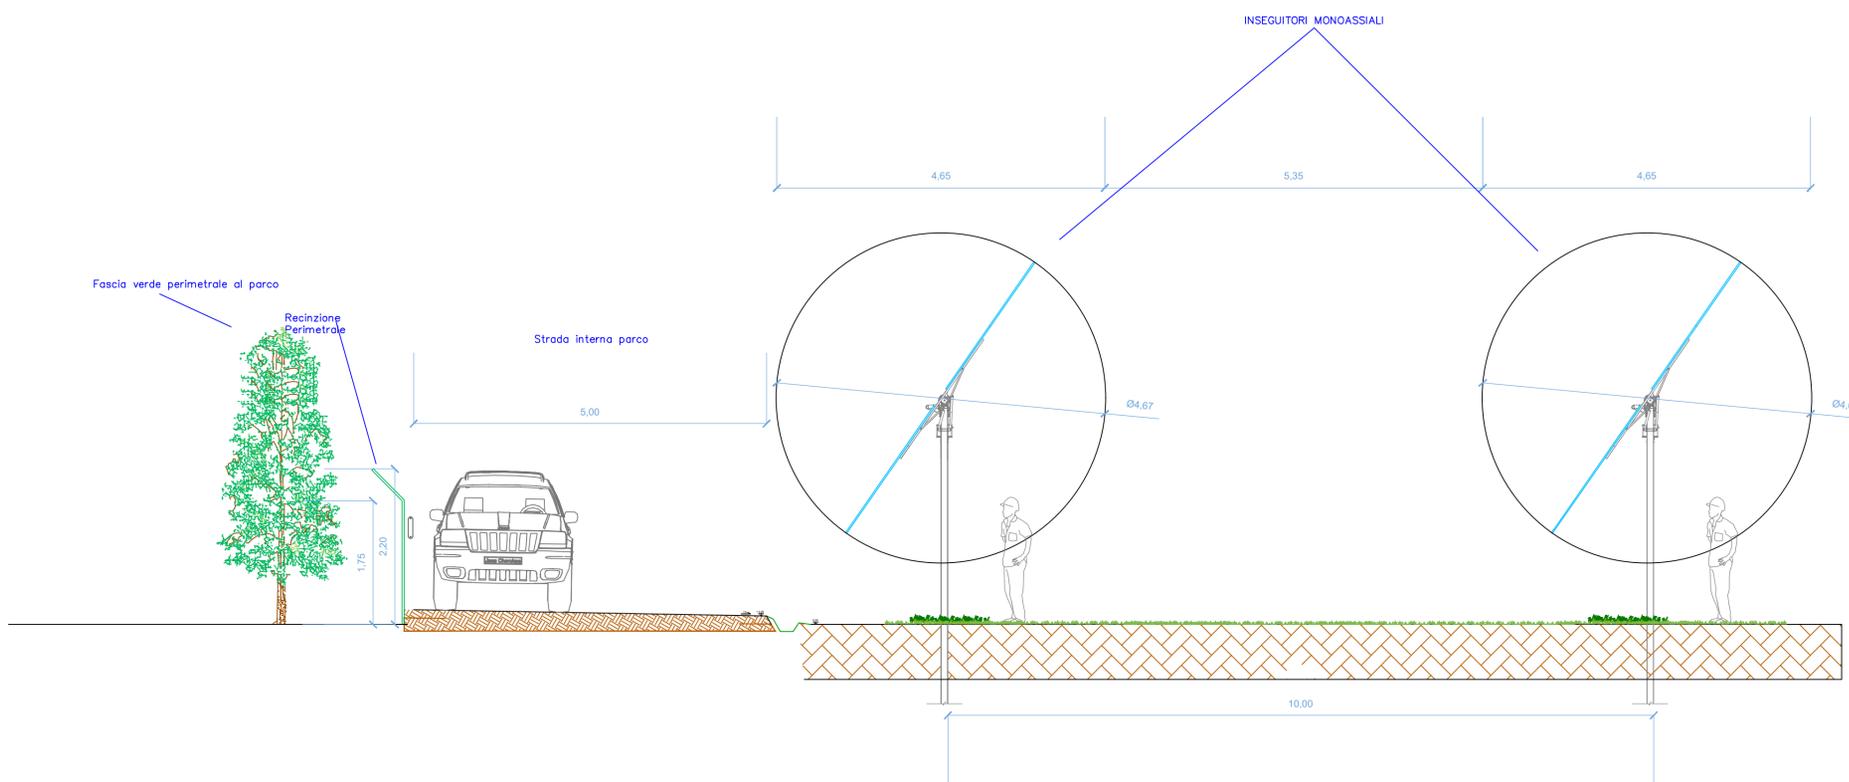

S40 S.r.l.
Sede: Viale A. Volta, 101
50131 Firenze
P.IVA 07230390481

STUDIO INGEGNERIA ELETTRICA
MEZZINA dott. ing. Antonio
Via T. Solis 128 | 71016 San Severo (FG)
Tel. 0882.228772 | Fax 0882.243651
e-mail: info@studioezzina.net

Dott. Archeologo Antonio Mangia
cell. 338 3362537
E-Mail: amangia@yahoo.it
Elenco Nazionale dei Professionisti dei Beni Culturali del Ministero della Cultura n.1516

Dott. Nazario Di Lella
Tel./Fax 0882.991704 | cell. 328.3250902
E-Mail: geol.dilella@gmail.com
Ordine regionale dei Geologi della Puglia matr. n. 345

STUDIO FALCONE
Ingegneria
Ing. Antonio Falcone
Tel. 0884.534378 | Fax 0884.534378
E-Mail: antonio.falcone@studiodifalcone.eu
Ordine degli Ingegneri della provincia di Foggia matr. n.2100

STM
Ing. Tommaso Monaco
Tel. 0885.429850 | Fax 0885.090485
E-Mail: ing.tommaso@studiotecnicomonaco.it
Ordine degli Ingegneri della provincia di Foggia matr. n. 2906

Geom. Matteo Occhiochiuso
Tel. 328.5615292
E-Mail: matteo.occhiochiuso@virgilio.it
Collegio dei Circondariali Geometri e Geometri Laureati di Lucera matr. n. 1101

Progetto definitivo per la realizzazione di un impianto Fotovoltaico denominato "SANTA SEVERA" da realizzarsi su aree demaniali militari in località "Santa Severa" nel territorio comunale di Santa Marinella (RM) per una potenza complessiva di 47,662 MWp nonché delle opere connesse ed infrastrutture indispensabili alla costruzione e all'esercizio dell'impianto

Foglio: VIA_2
Nome Elaborato: ElaboratoGrafico_13.pdf
Descrizione Elaborato: Strade recinzioni, fascia di mitigazione arborea e accessi

00	Dicembre 2022	Progetto definitivo	Geom. K. Sellan	Ing. A. Mezzina	S40 S.r.l.
Rev.	Data	Oggetto della revisione	Elaborazione	Verifica	Approvazione
Scala: Varie					
Formato: A1					