




PLANIMETRIA DI DETTAGLIO SU CARTOGRAFIA C.T.R. - DISTRIBUZIONE ELETTRICA IMPIANTO ANTISTRUZIONE E VIDEOSORVEGLIANZA - scala 1:2.000

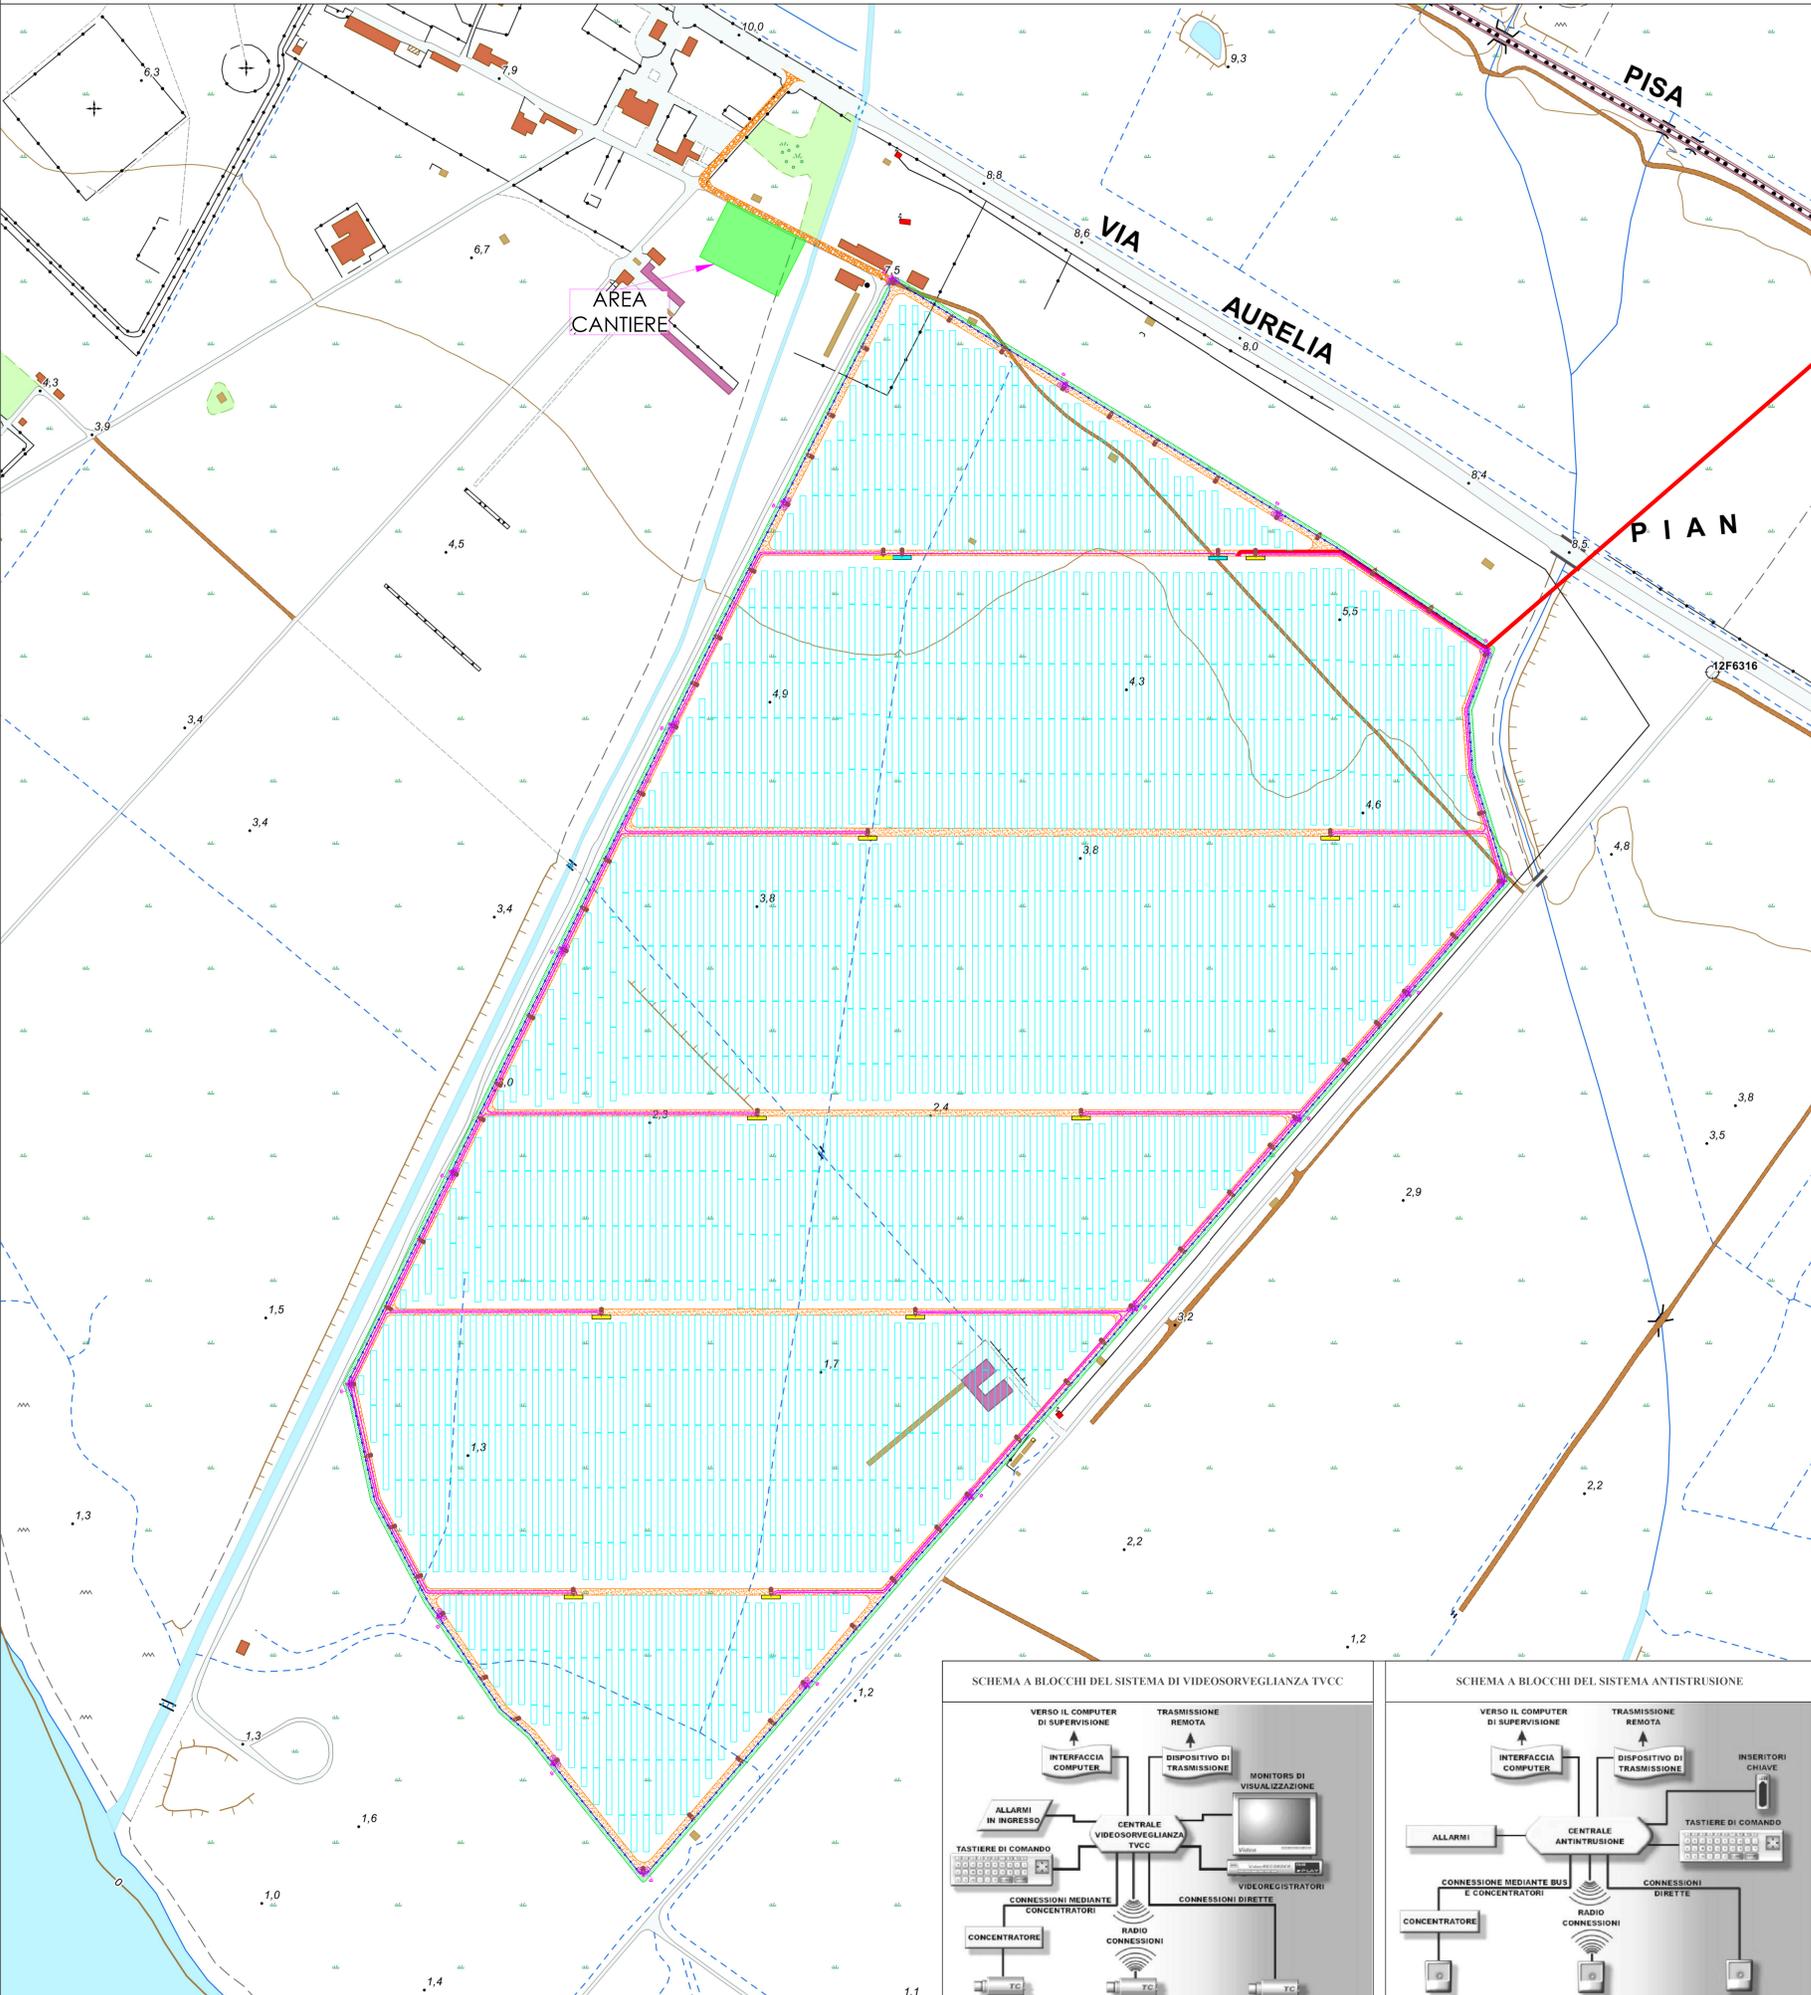


SCHEMA DI PRINCIPIO COLLEGAMENTO TELECAMERE E SENSORI ANTIFURTO IN CABINA - QAC -

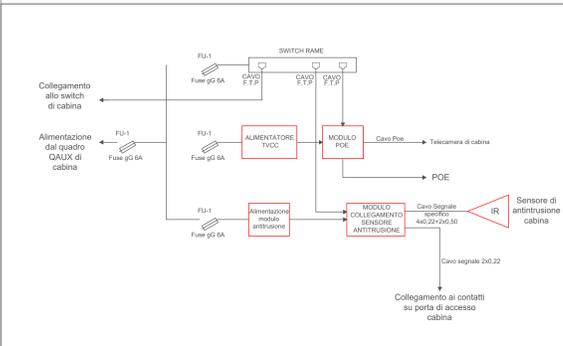


SCHEMA DI PRINCIPIO QUADRO DI ALIMENTAZIONE E CONVERSIONE TVCC E BARRIERE ANTIFURTO - QAC -

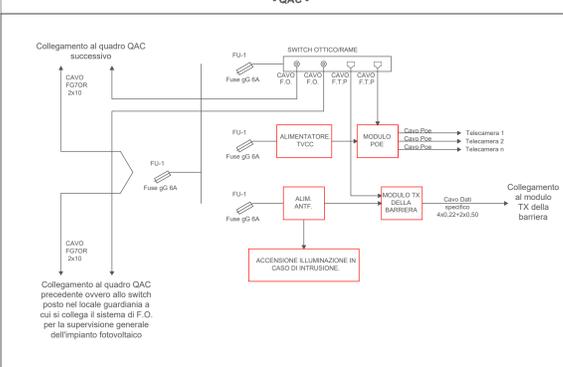


PARTICOLARE COSTRUTTIVO 1 (scala 1:20)
PALO LUCE CON ARMATURA A TELECAMERA

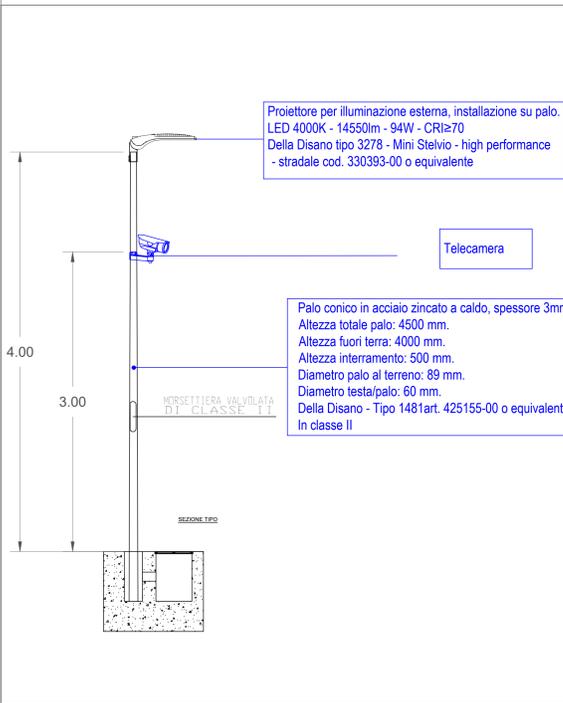


PARTICOLARE COSTRUTTIVO 2 (scala 1:20)
ARMADIO IN VETRORESINA IP44 PER ASLLOGGIO QUADRO QAC

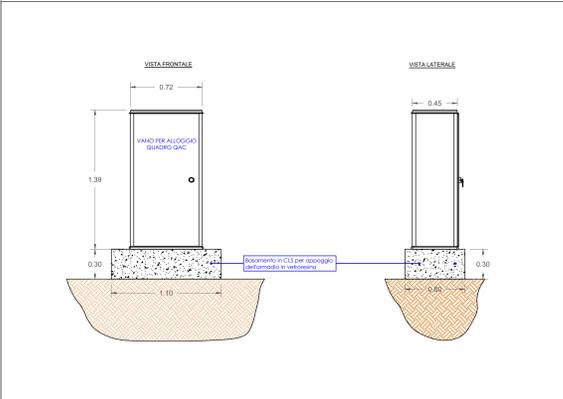


SCHEMA A BLOCCHI DEL SISTEMA DI VIDEOSORVEGLIANZA TVCC

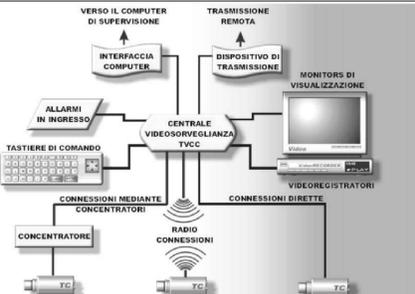

SCHEMA A BLOCCHI DEL SISTEMA ANTISTRUZIONE

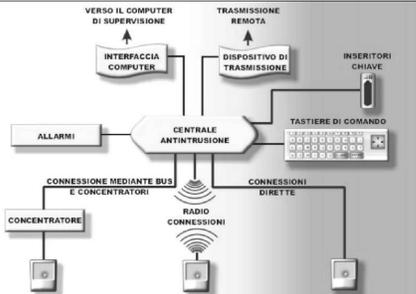

PLANIMETRIA CHIAVE SU IGM - scala 1:20.000

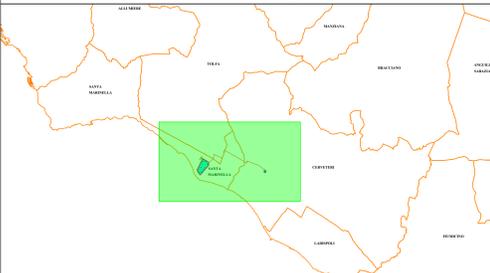

LEGENDA

- Recinzione perimetrale a maglia metallica
- Siepe perimetrale di mitigazione visiva
- Nuova viabilità interna di servizio
- Strutture ad inseguitori con interasse a 9m
- Cabine di campo
- Cabina locale tecnico
- Elettrودotto dorsale esterno interrato MT
- Proiettore per illuminazione esterna della Disano tipo 3278 - Mini Stelvio
- Telecamere di videosorveglianza

REGIONE LAZIO REGIONE LAZIO PROVINCIA DI ROMA

COMUNE DI SANTA MARINELLA COMUNE DI CERVETERI COMUNE DI TOLFA

S40 S.r.l.
Sede: Viale A. Volta, 101
30131 Ferra
P.IVA: 072330481

STUDIO INGEGNERIA ELETTRICA
MEZZINA dott. Ing. Antonio
Via T. Sassi 128 17016 San Severo (PG)
Tel. 0882 228972 | Fax 0882 242651
e-mail: info@studioingee.it

Dott. Archeologo Antonio Mangia
tel. 339 326237
E-Mail: amangia@alice.it
Elenco Nazionale dei Professionisti dei Beni Culturali del Ministero della Cultura n. 1516

Dott. Nazario Di Lella
Tel. Fax 0882 961704 | Cell. 329 3209002
E-Mail: gior.dellal@alice.it
Ordine regionale dei Geologi della Puglia matr. n. 345

STUDIO FALCONE
Ing. Antonio Falcone
Tel. 0884 548478 | Fax 0884 548478
E-Mail: antonio.falcone@studioingee.it
Ordine degli Ingegneri della Provincia di Foggia matr. n. 2100

STM
Ing. Tommaso Monaco
Tel. 0884 428600 | Fax 0884 090405
E-Mail: ing.tommaso.monaco@studioingee.it
Ordine degli Ingegneri della provincia di Foggia matr. n. 2906

Geom. Matteo Occhiochiuso
Tel. 328 945205
E-Mail: matteo.occhiochiuso@ingee.it
Collegio dei Geometri Geometri e Geometri Laureati di Lucera matr. n. 1101

Progetto definitivo per la realizzazione di un impianto Fotovoltaico denominato "SANTA SEVERA" da realizzarsi su aree demaniali militari in località "Santa Severa" nel territorio comunale di Santa Marinella (RM) per una potenza complessiva di 47,662 MWp nonché delle opere connesse ed infrastrutture indispensabili alla costruzione e all'esercizio dell'impianto

Foglio: VIA 2
Elaborato Grafico: 14.pdf
Piantina impianto di illuminazione e antintrusione

00	Dicembre 2022	Progetto definitivo	Geom. P. Masaro	Ing. A. Mezzina	S40 S.r.l.
Rev.	Data	Oggetto della revisione	Elaborazione	Verifica	Approvazione
Scale:	Scale:	Scale:	Scale:	Scale:	Scale:
Formato:	A0				