



SEZ A-A: sezione elettromeccanica longitudinale del montante di trasformazione - scala 1:100

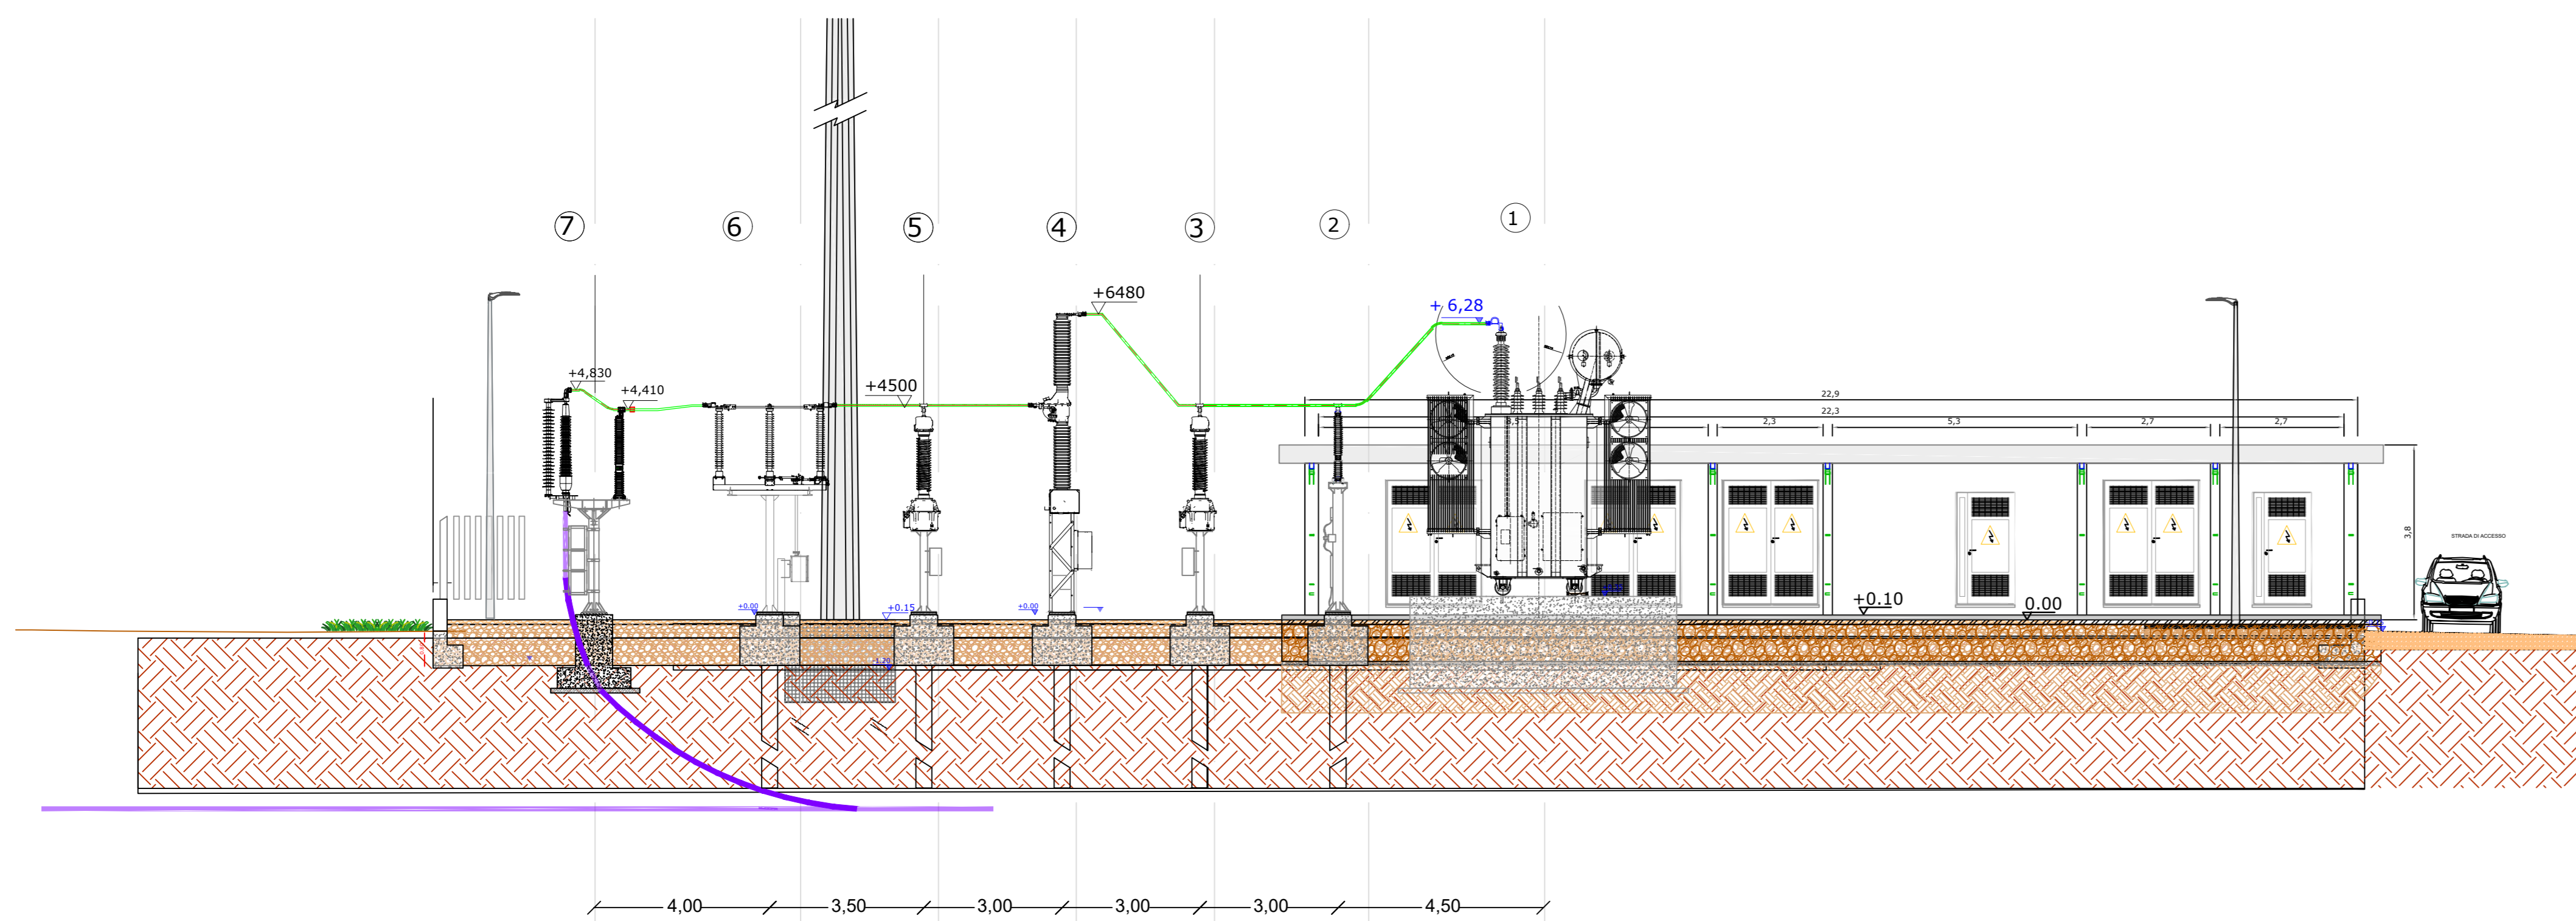

CAVIDOTTO AT TIPICO DI POSA (Scala 1:50)

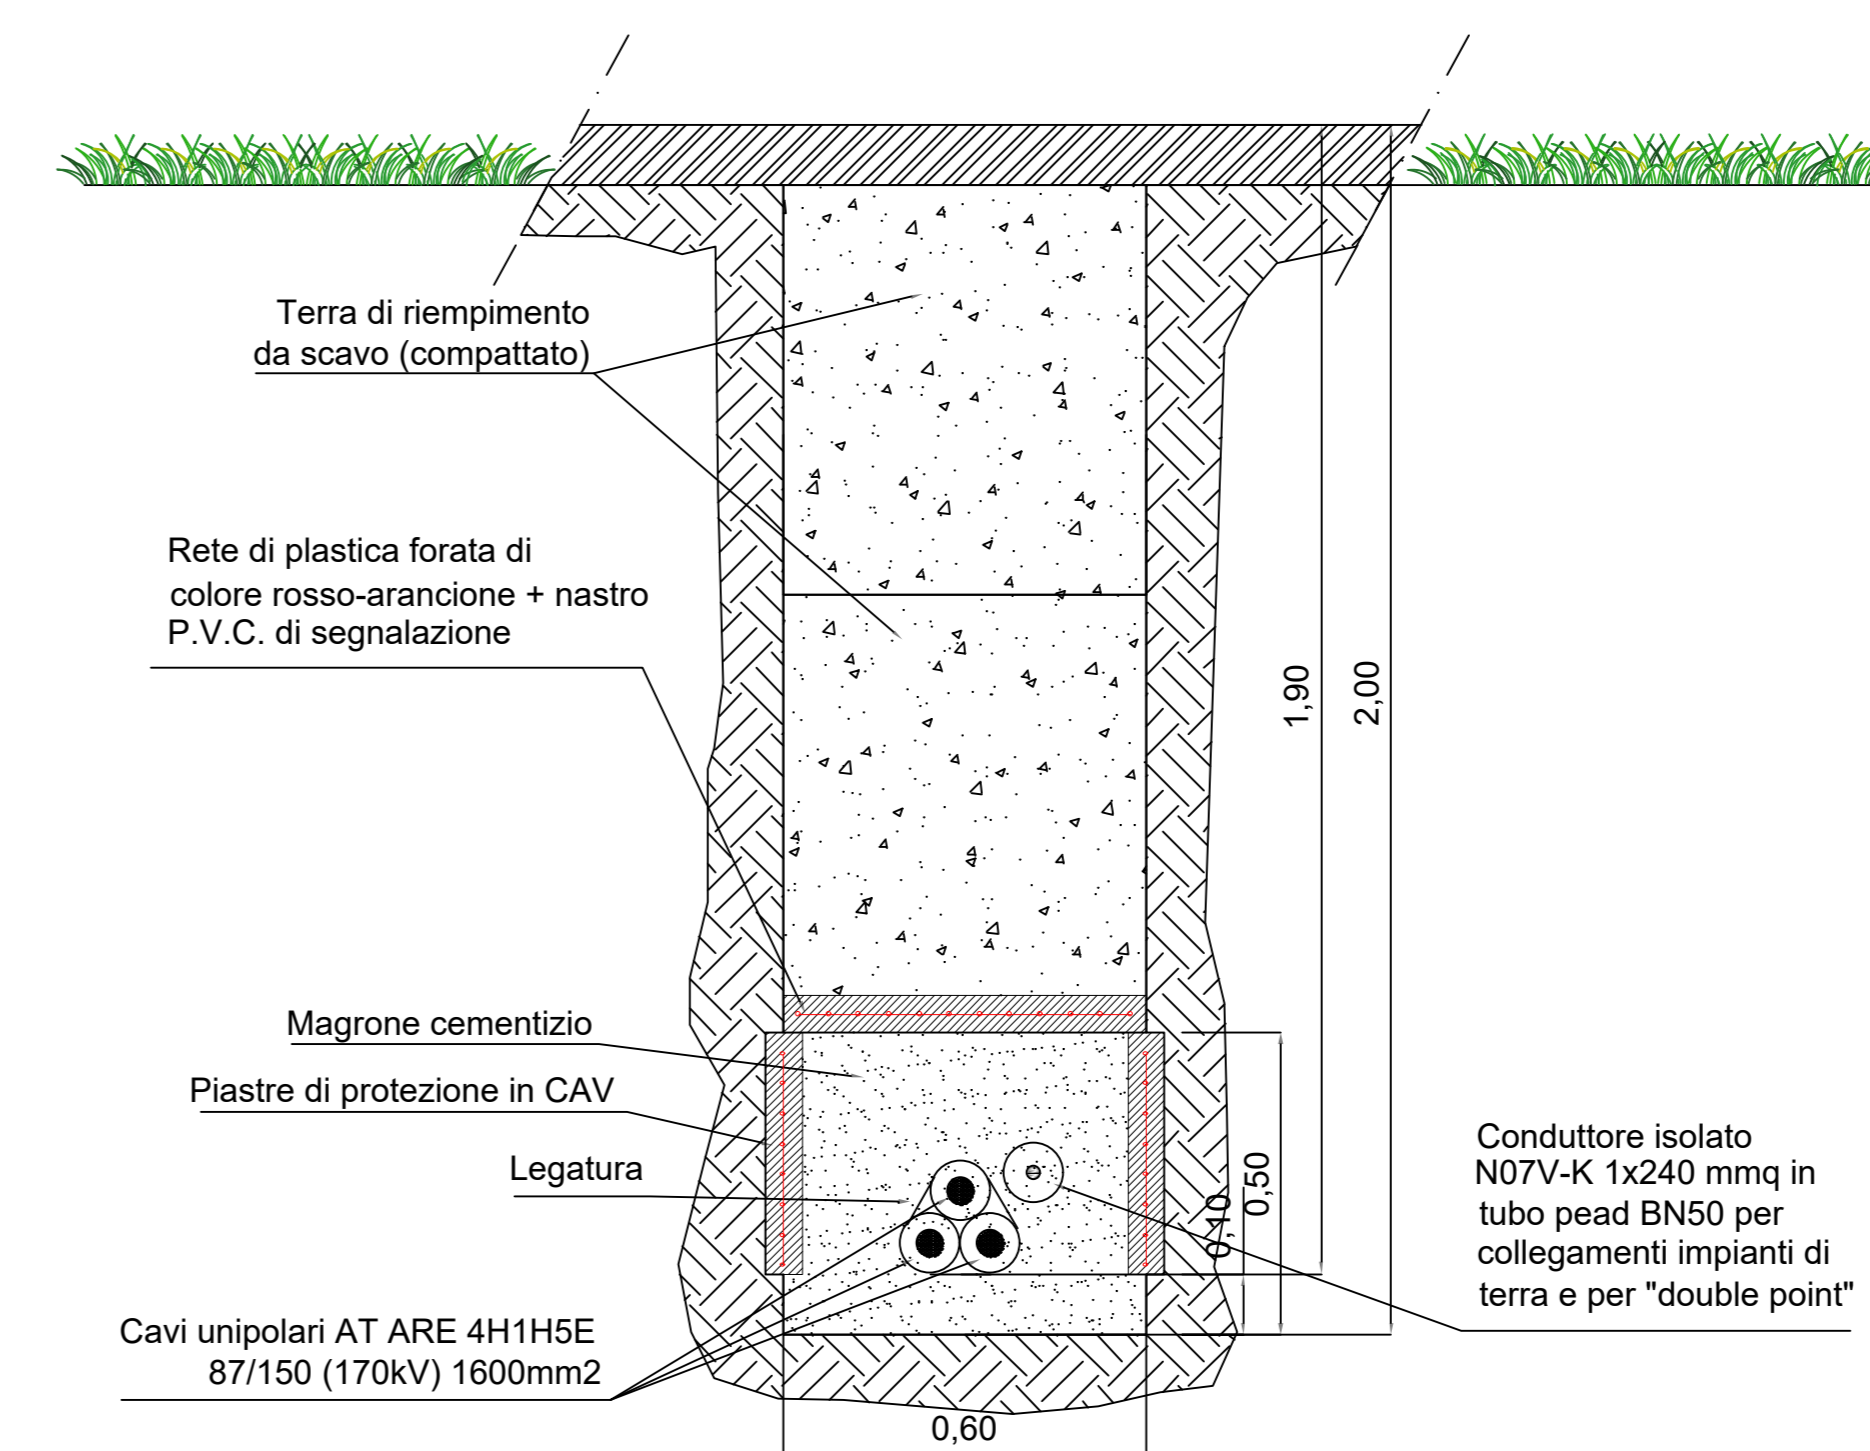

Legenda apparecchiature AT	
1	Trasformatore 30/150 kV - 50/60 MVA
2	Scaricatore AT
3	Trasformatore amperometrico TA
4	Interruttore tripolare
5	Trasformatore voltmetrico TV
6	Sezionatore tripolare con lame di terra
7	Scaricatore con contascariche PEXLIM Q144-H170
8	Messa a terra neutro AT
9	Castelletto cavi MT
10	VASCA OLIO TRASFORMATORE

REGIONE LAZIO
COMUNE DI SANTA MARINELLA

REGIONE LAZIO
COMUNE DI CERVETERI

PROVINCIA DI ROMA
COMUNE DI TOLFA

S40 S.r.l.
Sede: Viale A. Volta, 101
30131 Ferra
P.IVA: 0722306481

STUDIO INGEGNERIA ELETTRICA
MEZZINA dott. Ing. Antonio
Via T. Sola 101 17016 San Severo PG
Tel. 0862 228972 | Fax. 0862 242651
e-mail: info@studiosie.it

Dott. Archeologo Antonio Mangia
tel. 339 326237
E-Mail: amangia@alice.it
Elenco Nazionale dei Professionisti del Ministero della Cultura n. 1516

Dott. Nazario Di Lella
Tel. Fax. 0862 961704 | Cell. 329 3209002
E-Mail: gpcr.della@alice.it
Ordine regionale dei Geologi della Puglia matr. n. 345

STUDIO FALCONE
Ingegneri
Via Federico Rossini n. 38 - 00153 Roma - Italy
Tel. +39 06580356-065803105-0658343877
Fax +39 065806660
mail: vdp@vdp.it

Ing. Antonio Falcone
Tel. 0864 524378 | Fax. 0864 524378
E-Mail: antonio.falcone@studiosie.it
Ordine degli Ingegneri della Provincia di Foggia matr. n. 2700

Ing. Tommaso Mosca
Tel. 0861 420610 | Fax. 0861 090405
E-Mail: ing.tommaso@studiosie.it
Ordine degli Ingegneri della provincia di Foggia matr. n. 2906

Geom. Matteo Occhiochioso
Tel. 328 9615292
E-Mail: matteo.occhiochioso@alice.it
Collegio dei Geometri Geometri e Geometri Laureati
di Lucera matr. n. 1101

Progetto definitivo per la realizzazione di un impianto Fotovoltaico denominato "SANTA SEVERA" da realizzarsi su aree demaniali militari in località "Santa Severa" nel territorio comunale di Santa Marinella (RM) per una potenza complessiva di 47,662 MWp nonché delle opere connesse ed infrastrutture indispensabili alla costruzione e all'esercizio dell'impianto

00	Dicembre 2022	Progetto definitivo	Geom. P. Masano	Ing. A. Mezzina	S40 S.r.l.
Riev.		Oggetto della revisione	Elaborazione	Verifica	Approvazione
Scale:					
Formato:					A0