



# LAYOUT FUNZIONALE DELL'IMPIANTO DI FIBRA OTTICA

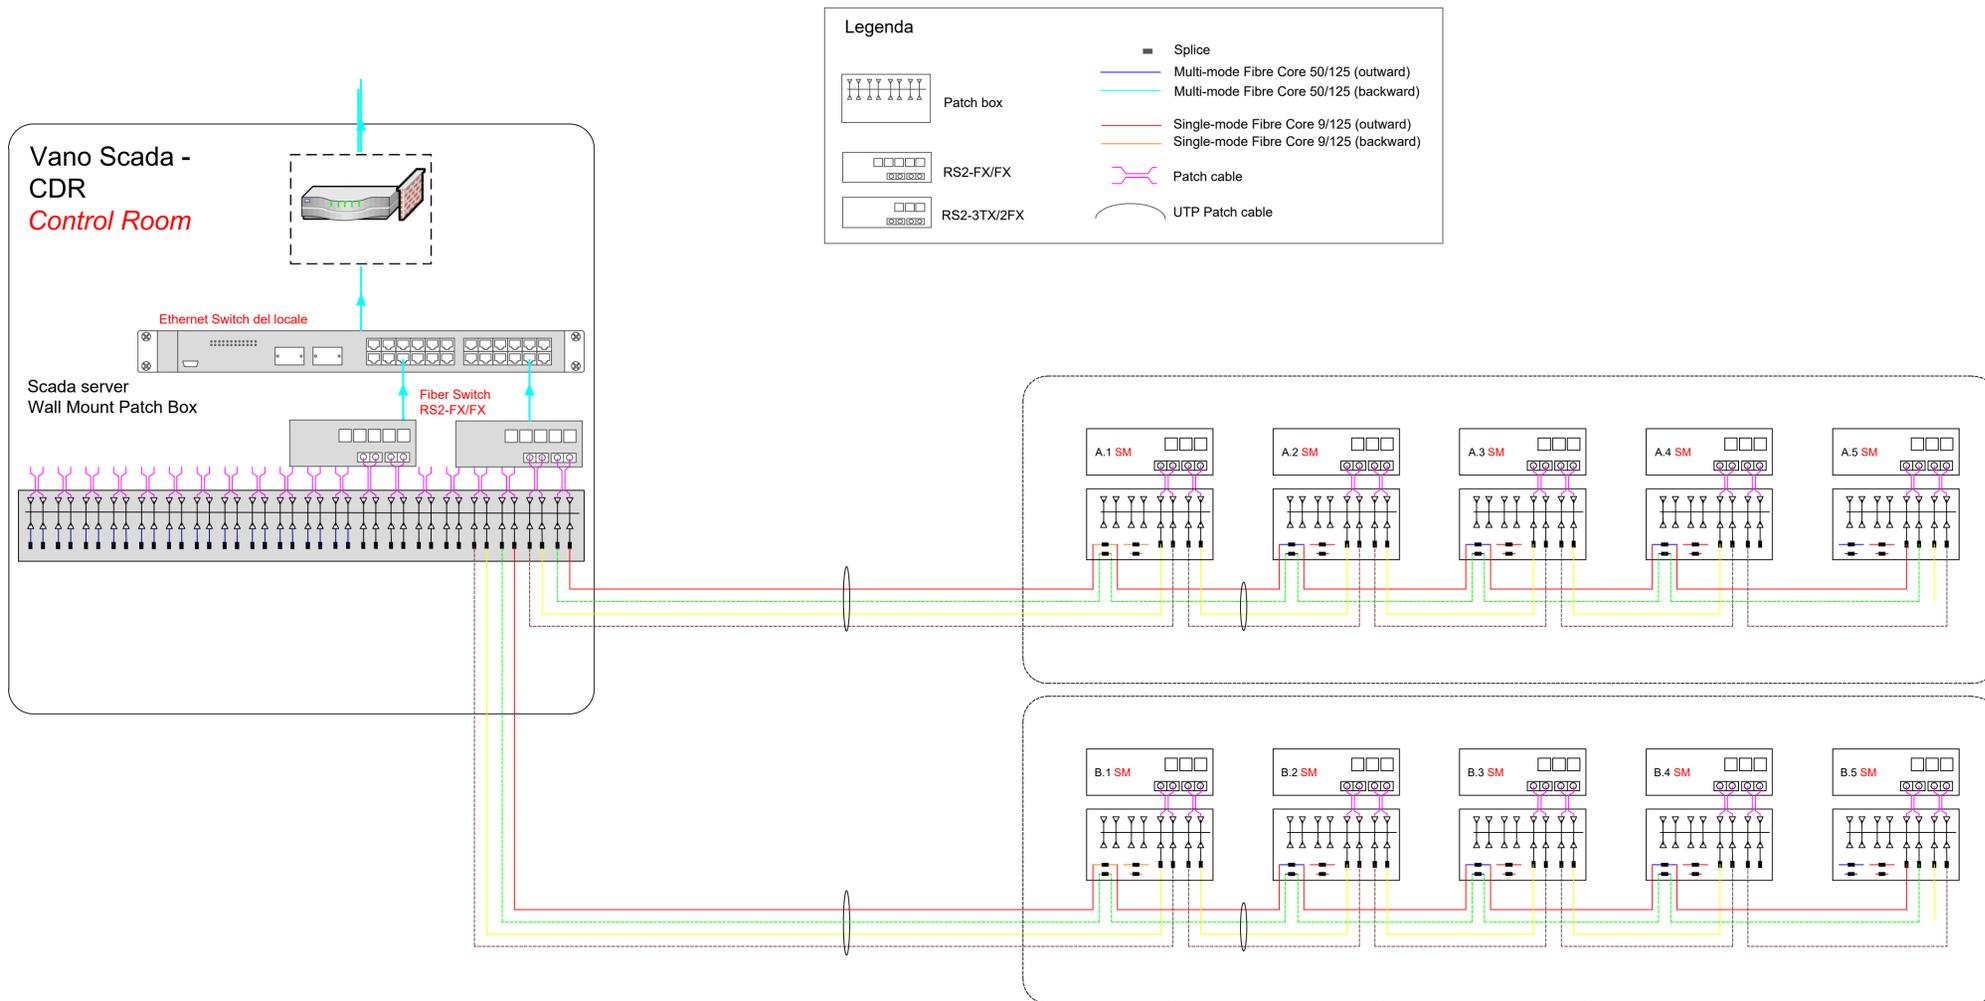


## PARTICOLARI SEZIONI DI SCAVO A TRINCEA (SCALA 1:20)

### SINGOLA TERNA

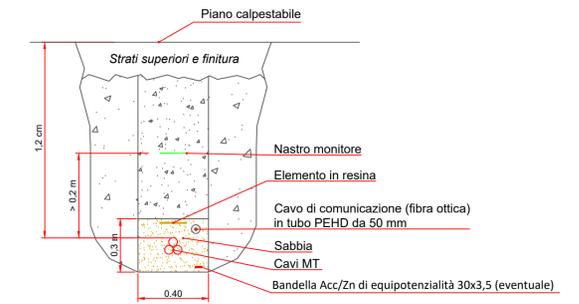

### QUATTRO TERNE

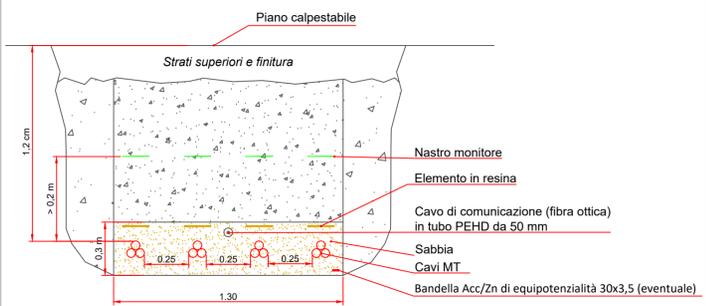

<p>S40 S.r.l. Sede: Viale A. Volta, 101 50131 Firenze P.IVA 07230390481</p>	<p>STUDIO INGEGNERIA ELETTRICA MEZZINA dott. ing. Antonio Via T. Sola 128   71016 San Severo (FG) Tel. 0882.228072   Fax 0882.243651 e-mail: info@studioimezzina.net</p>				
<p>VDP S.r.l. Via Federico Rossazza n. 38 - 00153 Rome - Italy Tel. +39 065800506-065883135-0658343877 Fax +39 065896666 mail: vdp@vdpst.it</p>	<p>Stato: architetto Dott. Archeologo Antonio Mangia cell. 338 3362537 E-Mail: amangia@yahoo.it Elenco Nazionale dei Professionisti dei Beni Culturali del Ministero della Cultura n.1516</p>				
	<p>Stato: ingegnere geologo e perito Dott. Nazario Di Lella Tel./Fax 0882.991704   cell. 328 3250902 E-Mail: geol.dilella@gmail.com Ordine regionale dei Geologi della Puglia matr. n. 345</p>				
	<p>Stato: architetto STUDIO FALCONE ing. Antonio Falcone Tel. 0884.534378   Fax. 0884.534378 E-Mail: antonio.falcone@studiofalcone.eu Ordine degli Ingegneri di Foggia matr. n.2100</p>				
	<p>Stato: architetto STM ing. Tommaso Monaco Tel. 0885.429850   Fax 0885.090485 E-Mail: ing.tommaso@studiotecnicomonaco.it Ordine degli Ingegneri della provincia di Foggia matr. n. 2905</p>				
<p>Consulente topografico Geom. Matteo Occhiochiuso Tel. 328 561522 E-Mail: matteo.occhiochiuso@virgilio.it Collegio dei Circondariali Geometri e Geometri Laureati di Lucera matr. n. 1101</p>					
<p>Obie: Progetto definitivo per la realizzazione di un impianto Fotovoltaico denominato "SANTA SEVERA" da realizzarsi su aree demaniali militari in località "Santa Severa" nel territorio comunale di Santa Marinella (RM) per una potenza complessiva di 47,662 MWp nonché delle opere connesse ed infrastrutture indispensabili alla costruzione e all'esercizio dell'impianto</p>					
<p>Foglio: Nome Elaborato: ElaboratoGrafico_20.pdf Descrizione Elaborato: Layout Funzionale dell'impianto difibra ottica</p>					
00	Dicembre 2022	Progetto definitivo	Geom. P.Massaro	ing. A. Mezzina	S40 S.r.l.
Rev.	Data	Oggetto della revisione	Elaborazione	Verifica	Approvazione
<p>Scala: Varie Formato: A1</p>					