



- Legenda**  
Elementi di progetto
- Perimetrazione impianto fotovoltaico
  - Elettrodotto interrato
  - Viabilità nuova interna
  - Punto di consegna
  - Area di cantiere

Distanze moduli pannelli inseguitori

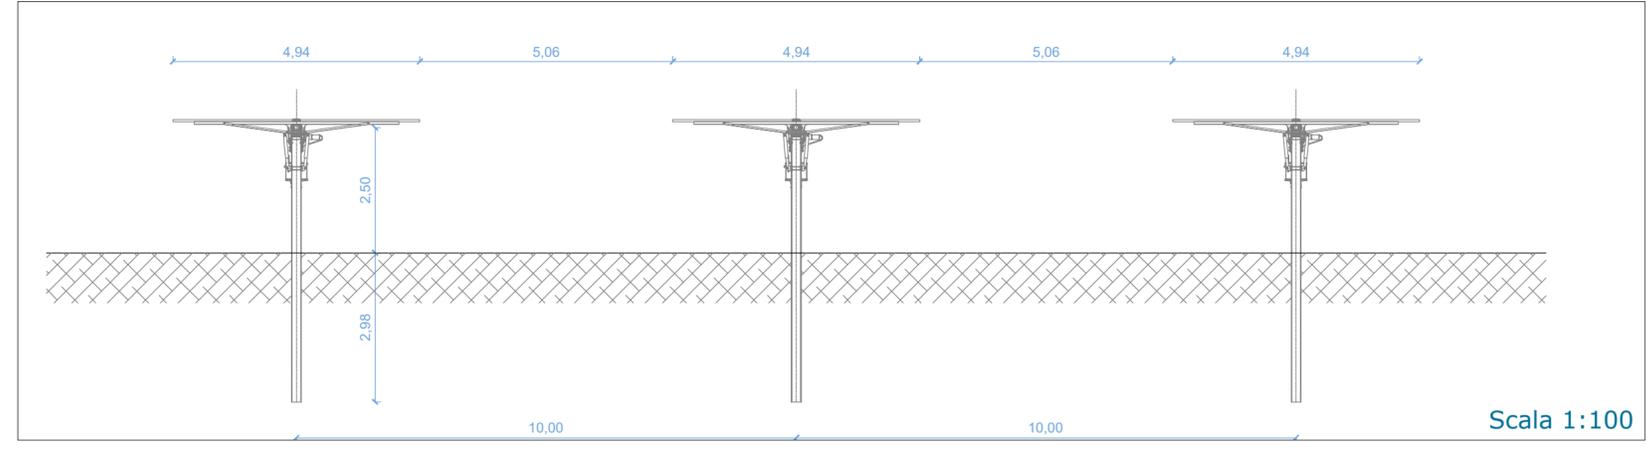

Angolo rotazione pannelli inseguitori

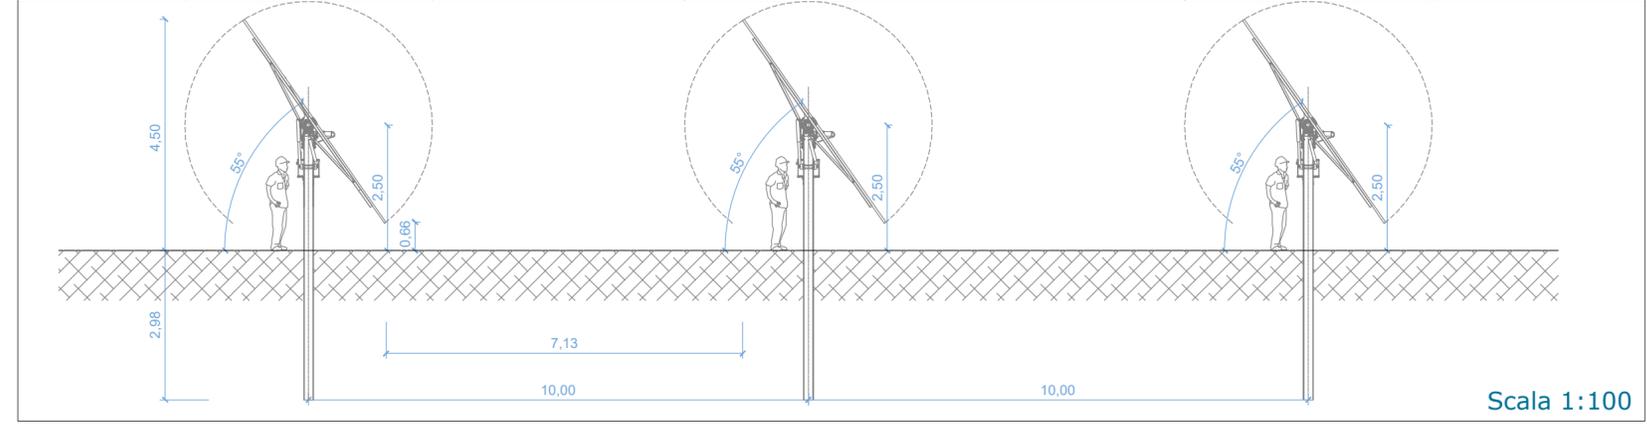

Planimetria moduli campo fotovoltaico

