


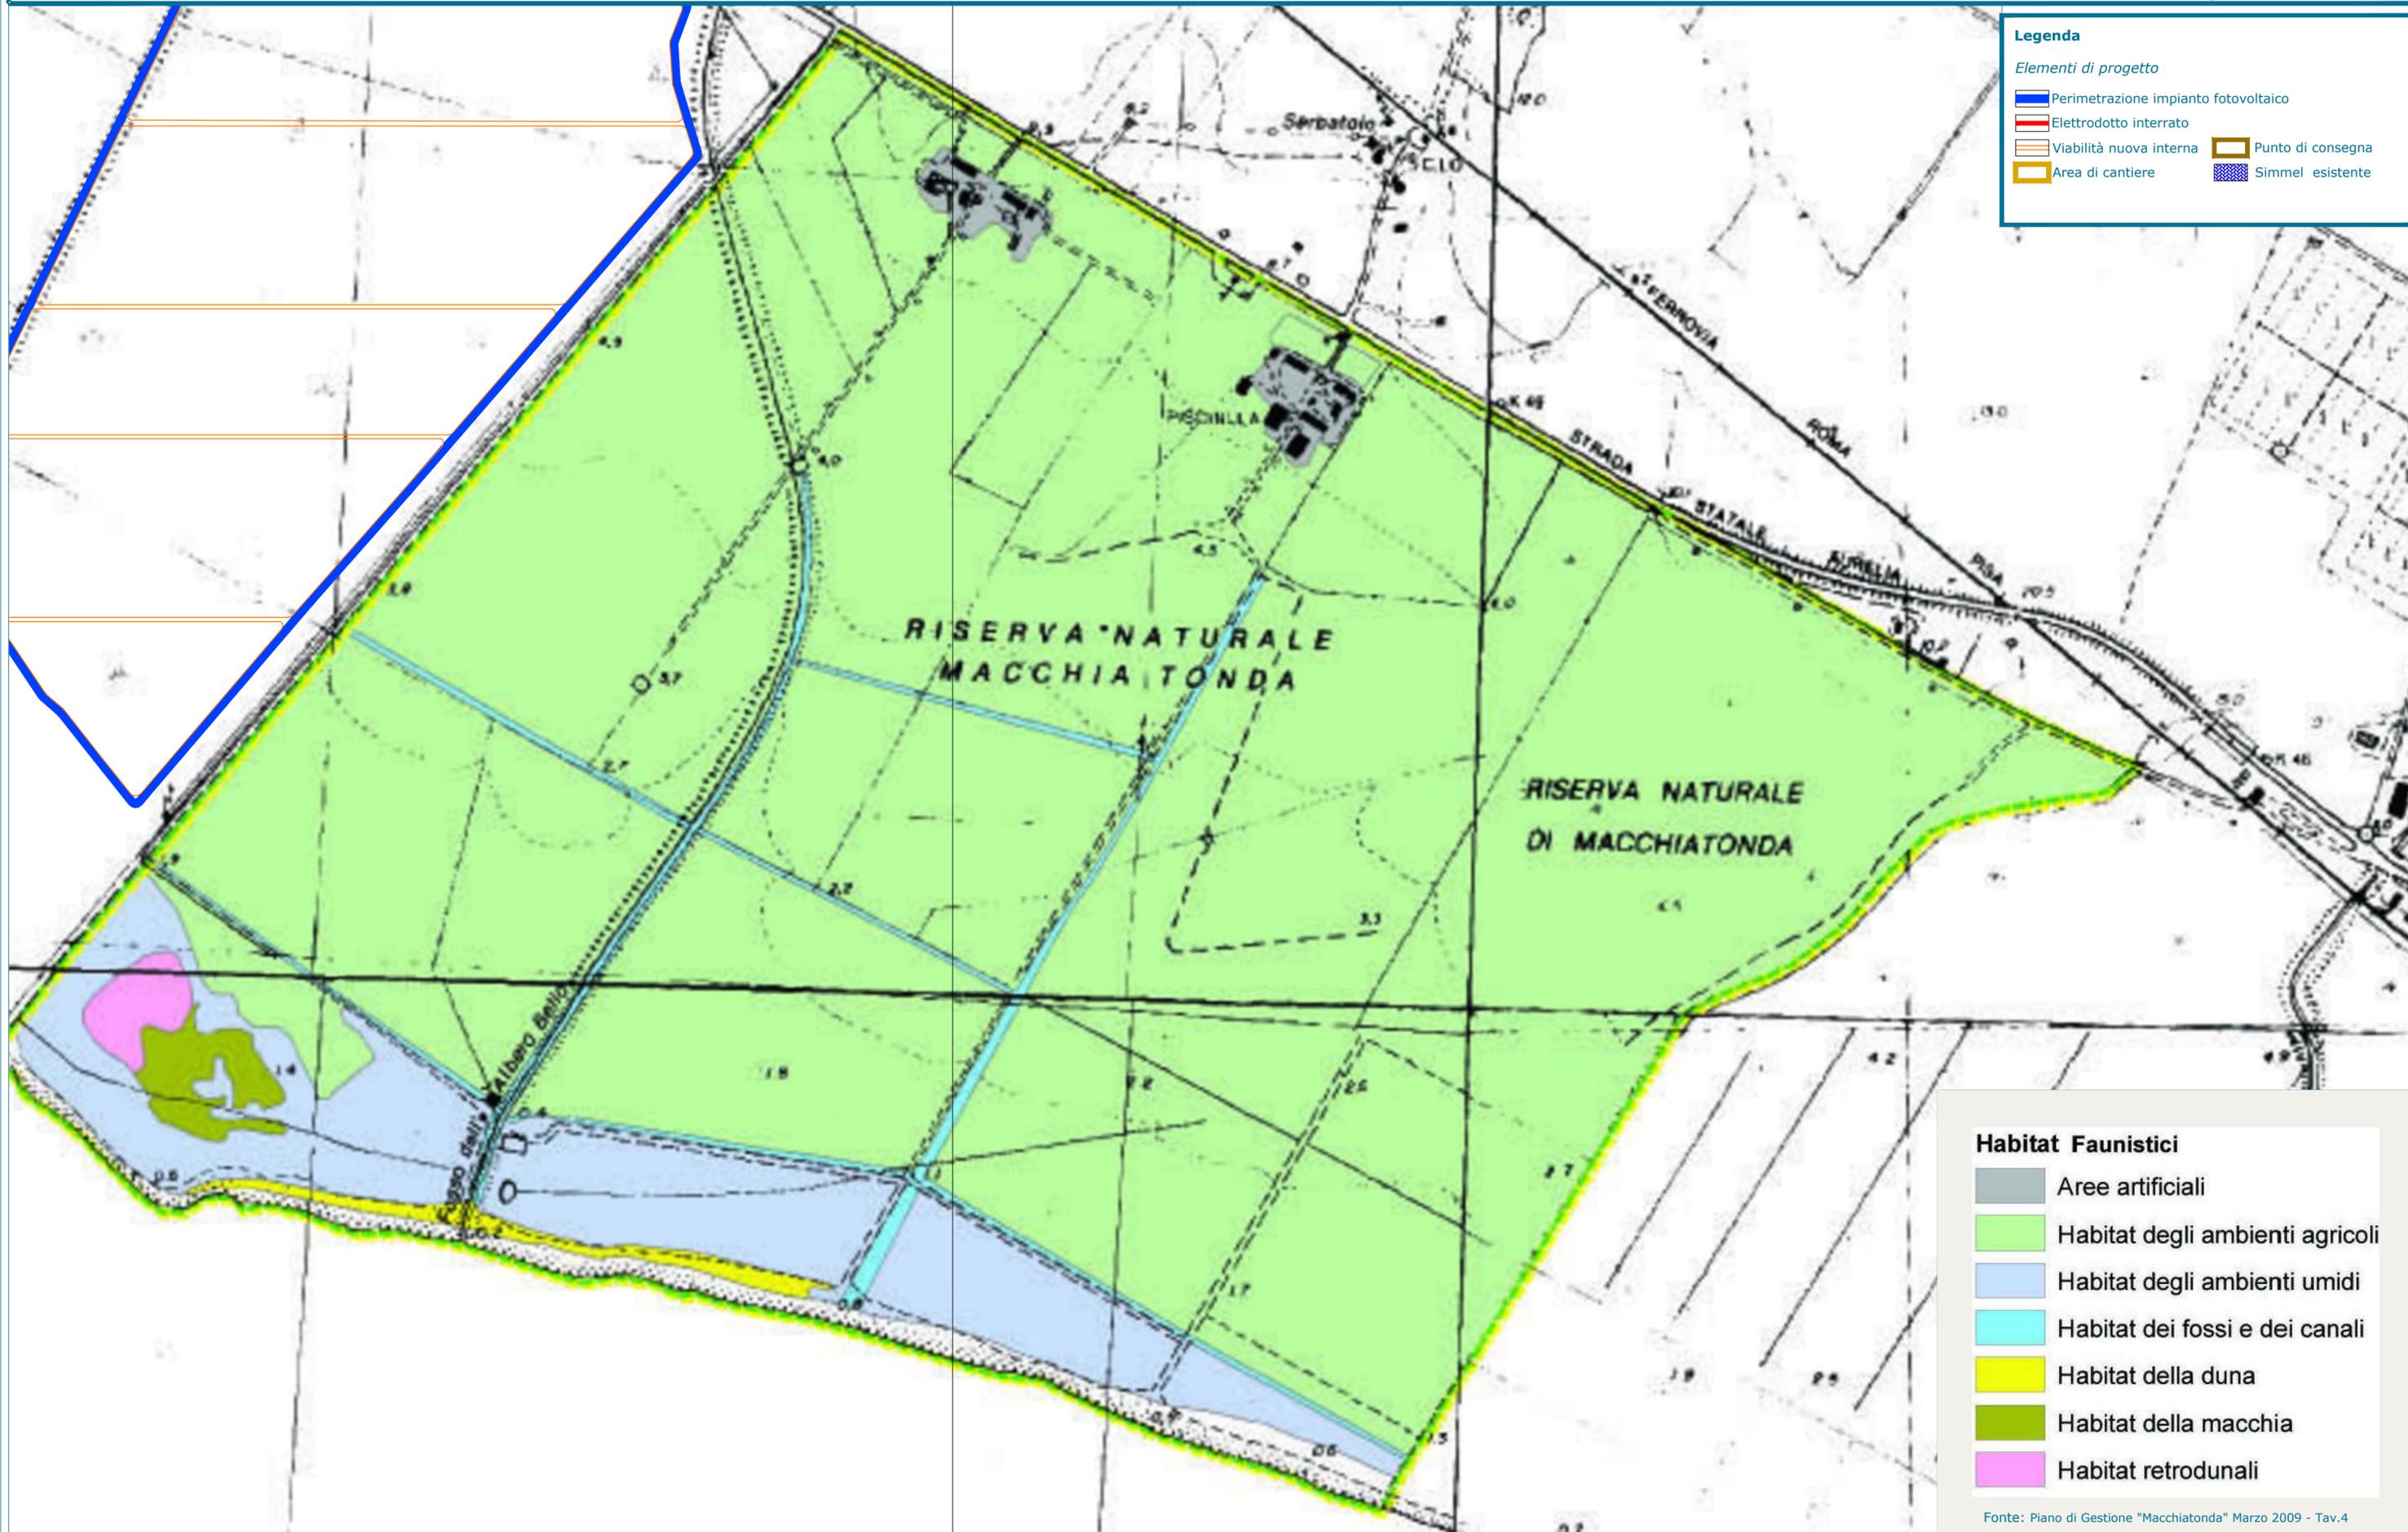

**Legenda**

*Elementi di progetto*

- Perimetrazione impianto fotovoltaico
- Elettrodotto interrato
- Viabilità nuova interna
- Area di cantiere
- Punto di consegna
- Simmel esistente



**Habitat Faunistici**

- Aree artificiali
- Habitat degli ambienti agricoli
- Habitat degli ambienti umidi
- Habitat dei fossi e dei canali
- Habitat della duna
- Habitat della macchia
- Habitat retrodunali

Fonte: Piano di Gestione "Macchiatonda" Marzo 2009 - Tav.4

Rev.	Data	Redatto	Verificato	Approvato
	Dic. 2022	B.Zimei	F.Ventura	T.Sanpaolesi