PROGETTO DEFINITIVO PER LA REALIZZAZIONE DELL'IMPIANTO FOTOVOLTAICO DI POTENZA PARI A 47,662MWP, IN AGRO DI SANTA MARINELLA (RM),

NONCHÉ DELLE OPERE CONNESSE E INFRASTRUTTURE INDISPENSABILI ALLA COSTRUZIONE E ALL'ESERCIZIO DELL'IMPIANTO

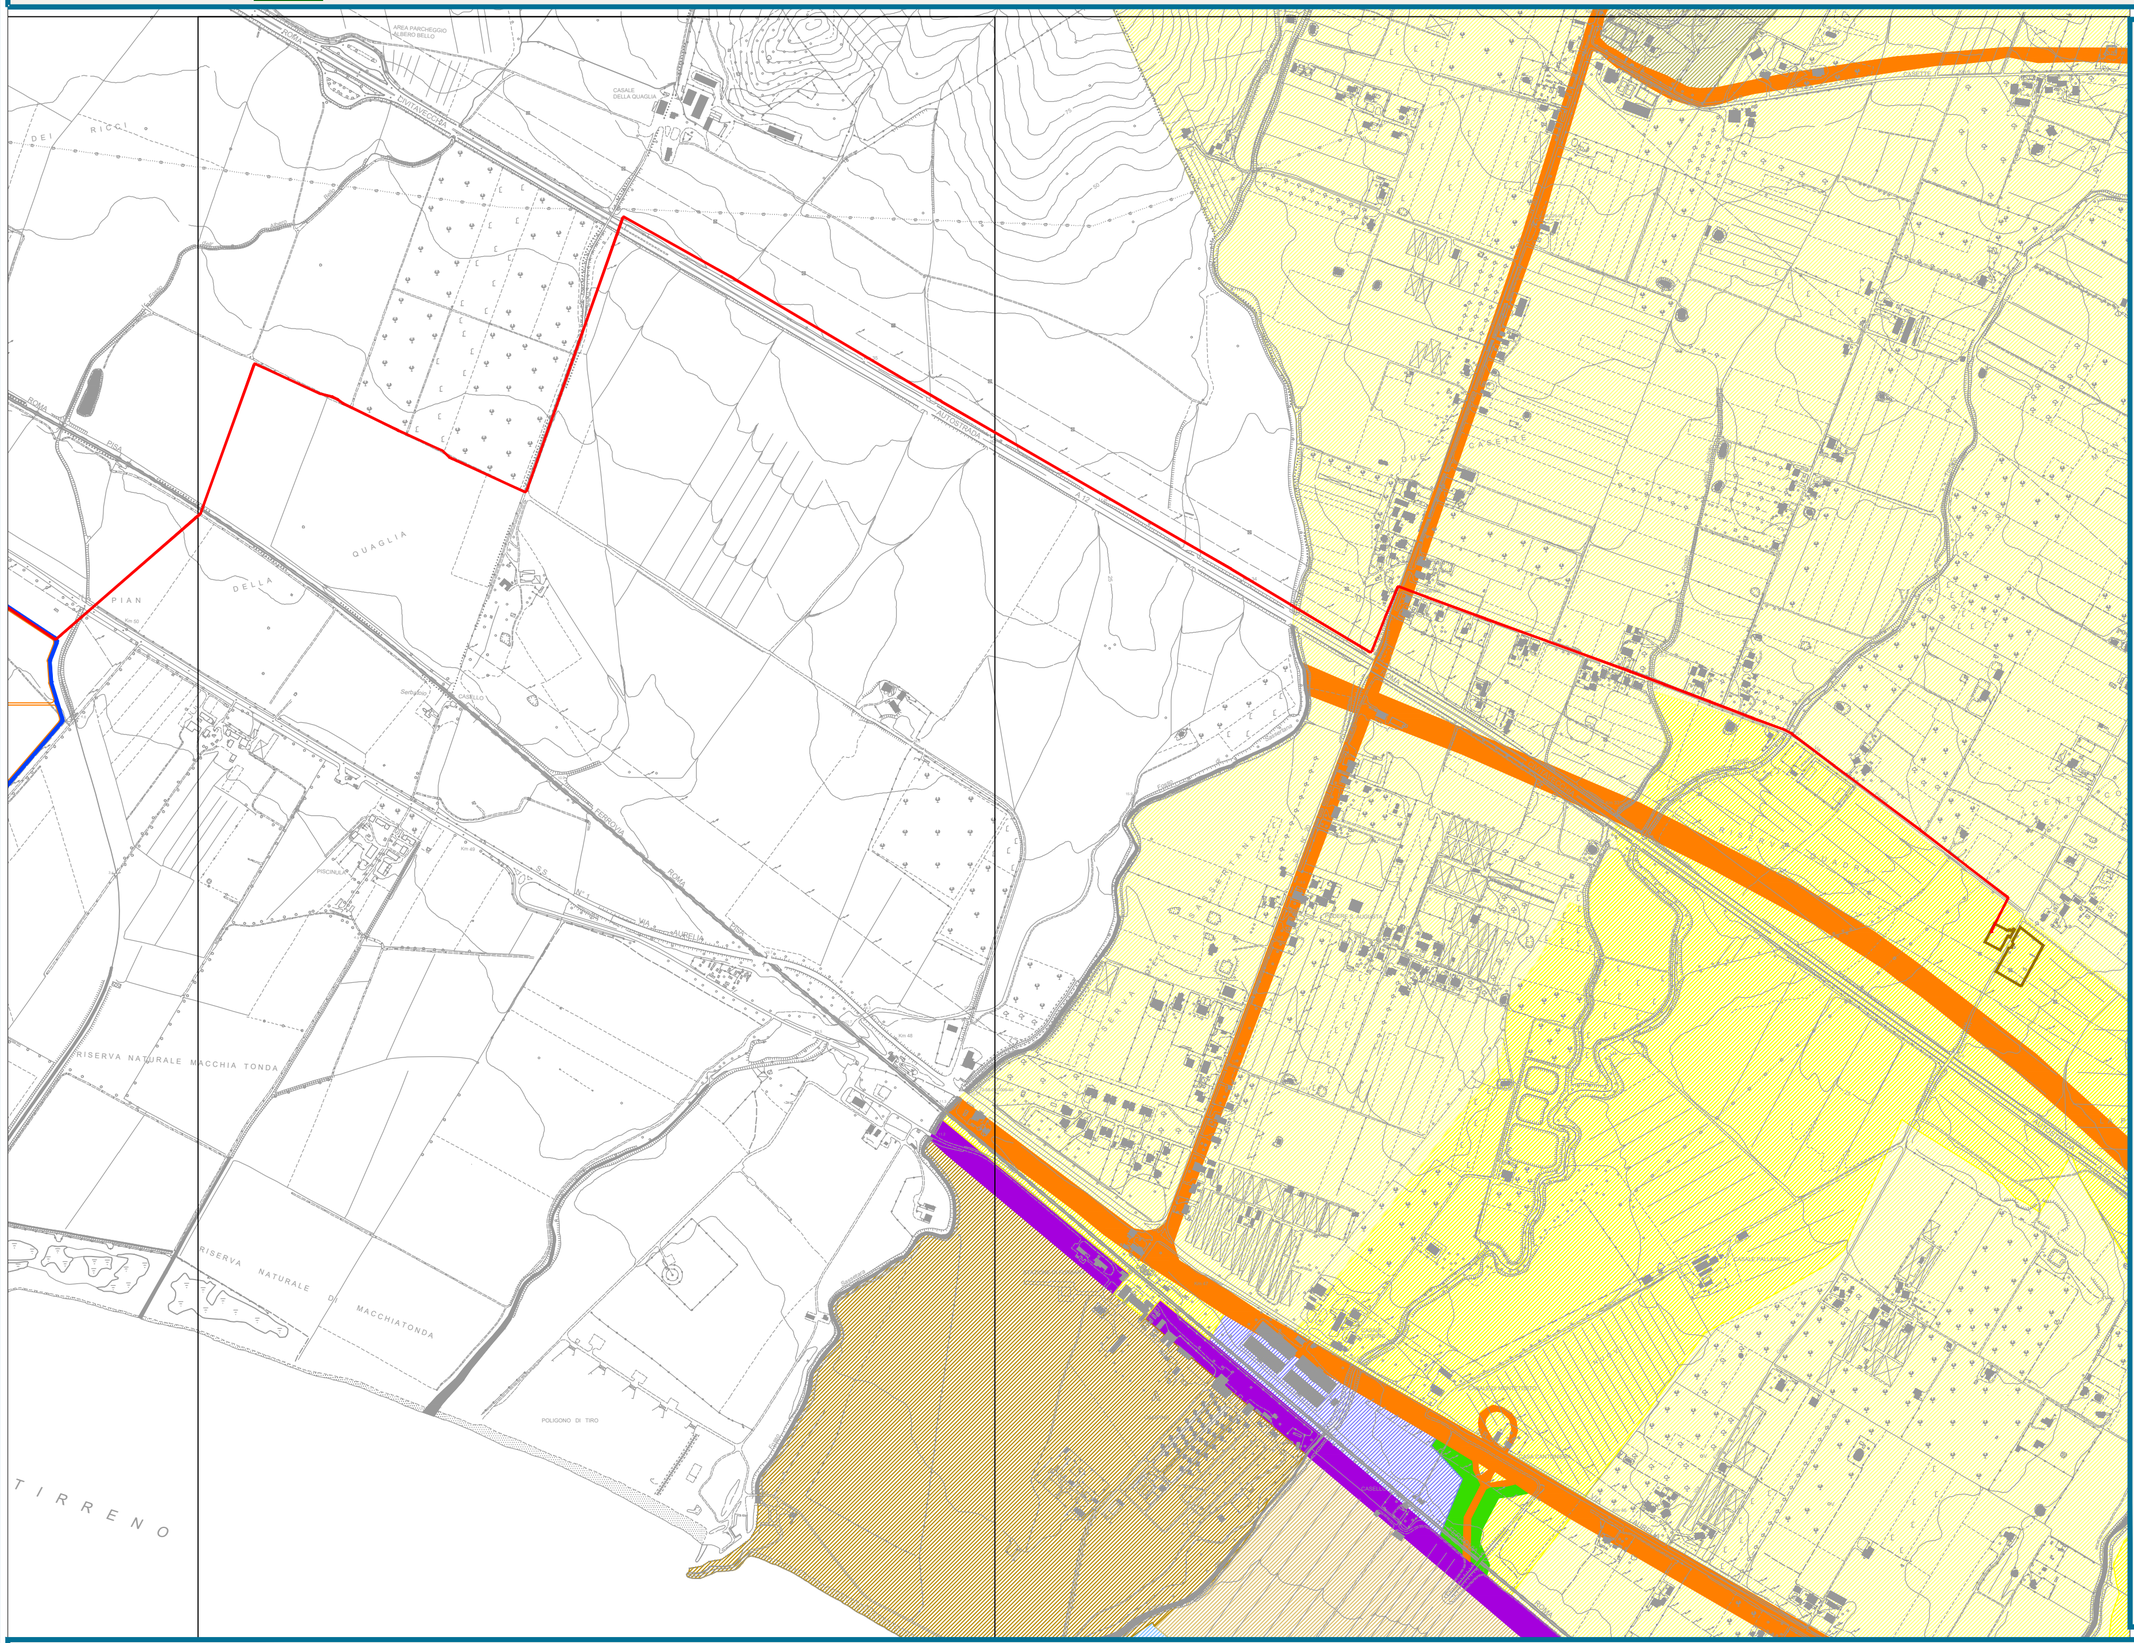

Legenda

Elementi di progetto

- Perimetrazione impianto fotovoltaico
- Elettrodotto interrato
- Viabilità nuova interna
- Punto di consegna
- Area di cantiere

- Rurale R1
- Rurale R1
- Rurale R1
- Zona D
- Rurale R1
- V1 verde pubblico
- Viabilità
- Linee e stazioni ferroviarie esistenti

Firmato digitalmente da:

FRANCESCO VENTURA

14/06/2023 12:41

RELAZIONE PAESAGGISTICA

Titolo Tav.	Scala	Codice elab.
Uso programmato del suolo - Comune di Cerveteri	1:10.000	FV-SM_R.PAE_T05

Rev.	Data	Redatto	Verificato	Approvato
	Dic. 2022	B.Zimei	F.Ventura	T.Sanpaolesi