


Tipologico di impianto

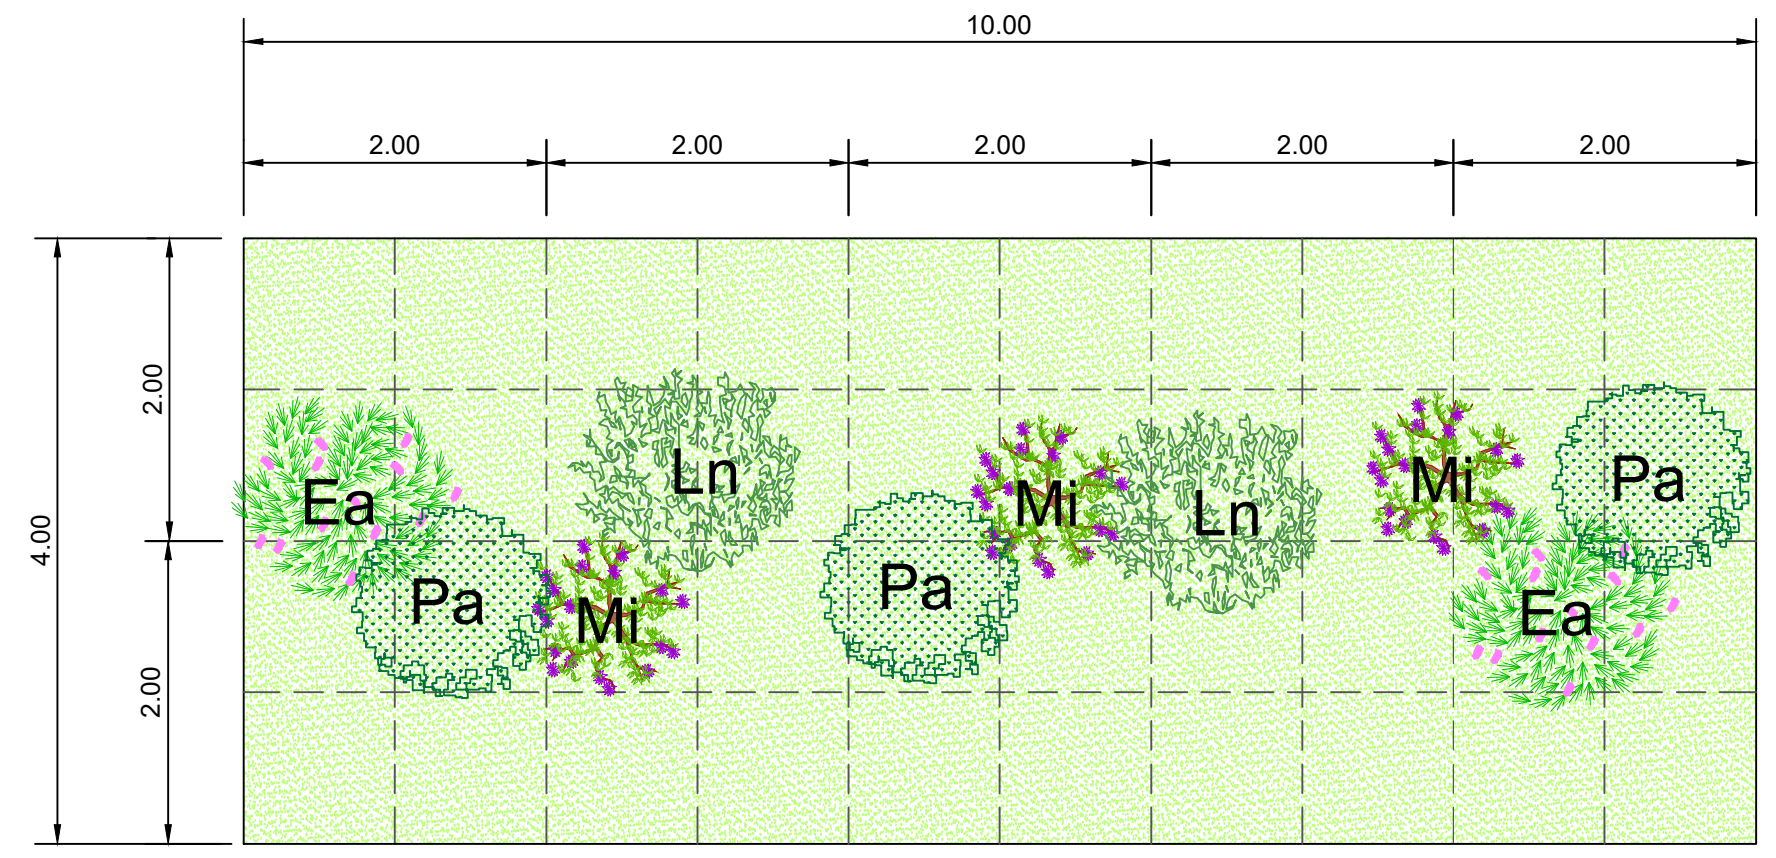

Scala 1:50

ARBUSTI		(n.10 piante ogni 40 mq)	SUPERFICIE SESTO D'IMPIANTO	N. ESSENZE
Ln	ALLORO	<i>Laurus nobilis</i>	40 mq	2
Ea	ERICA	<i>Erica arborea</i>		2
Pa	FILLIREA	<i>Phyllirea angustifolia</i>		3
Mi	MIRTO	<i>Myrtus communis</i>		3

Legenda
Elementi di progetto

- Perimetrazione impianto fotovoltaico
- Elettrodotta interrato
- Viabilità nuova interna
- Punto di consegna
- Area di cantiere

