

PROCEDIMENTO DI VALUTAZIONE IMPATTO AMBIENTALE (V.I.A.)

(Art. 23 del D.Lgs 152/2006 e s.m.i.)

REGIONE LAZIO - PROVINCIA VITERBO - COMUNE ISCHIA DI CASTRO



BIO Soc. Agricola srl

VIALE CAMILLO BENSO CONTE DI CAVOUR, 136 - SIENA - 53100
P.I. 01483240527

PROGETTISTI INCARICATI

Ing. Anna Rita PETROSELLI PhD
Studio Tecnico Via Genova, 24 - VITERBO (VT)
CF: PTRNRT70E70M082A
Cell. 335 6104533
e-mail: annarita.petroselli@gmail.com
Pec: annarita.petroselli@ingpec.eu
Iscrizione Ordine Ingegneri Viterbo n.A976a



Ing. Fernando FAUSTO
presso UNICABLE srl Via delle Genziane, 12 Castiglione del Lago (PG)
CF: FSTFNN57T31E330F
tel. 075 6976354 cell. 338 2721657
e-mail: fernando@unicableimpianti.it
Pec: unicablesrl@pec.it
Iscrizione Ordine Ingegneri Perugia n.A859

ELABORATO



PIANTE PROSPETTI CABINA TRASFORMAZIONE



| CODICE | SCALA | STATO | DATA | REV. |
|-------------------|-------|----------|------------|------|
| BIO-MAE-ELPRO014a | 1:50 | CONSEGNA | 04/08/2023 | 00 |

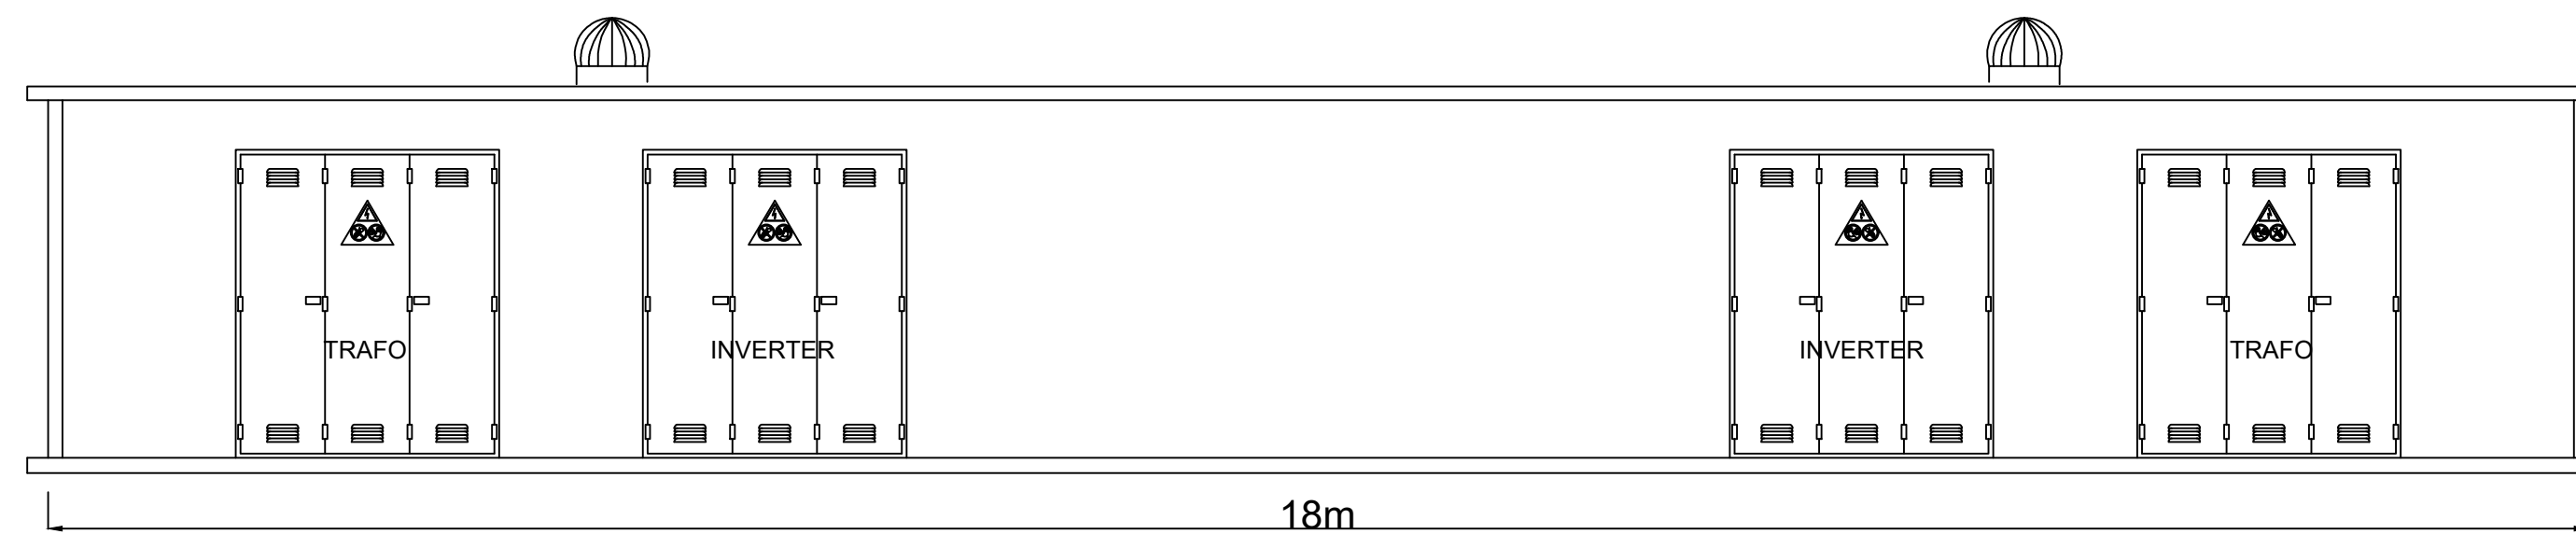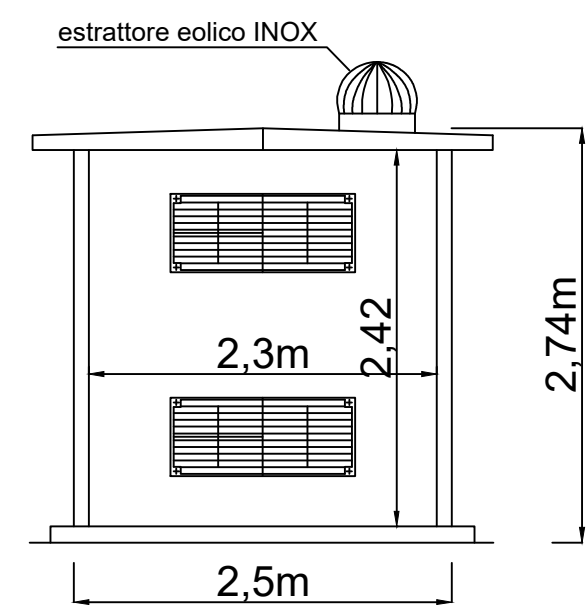


PROSPETTO LATO ANTERIORE

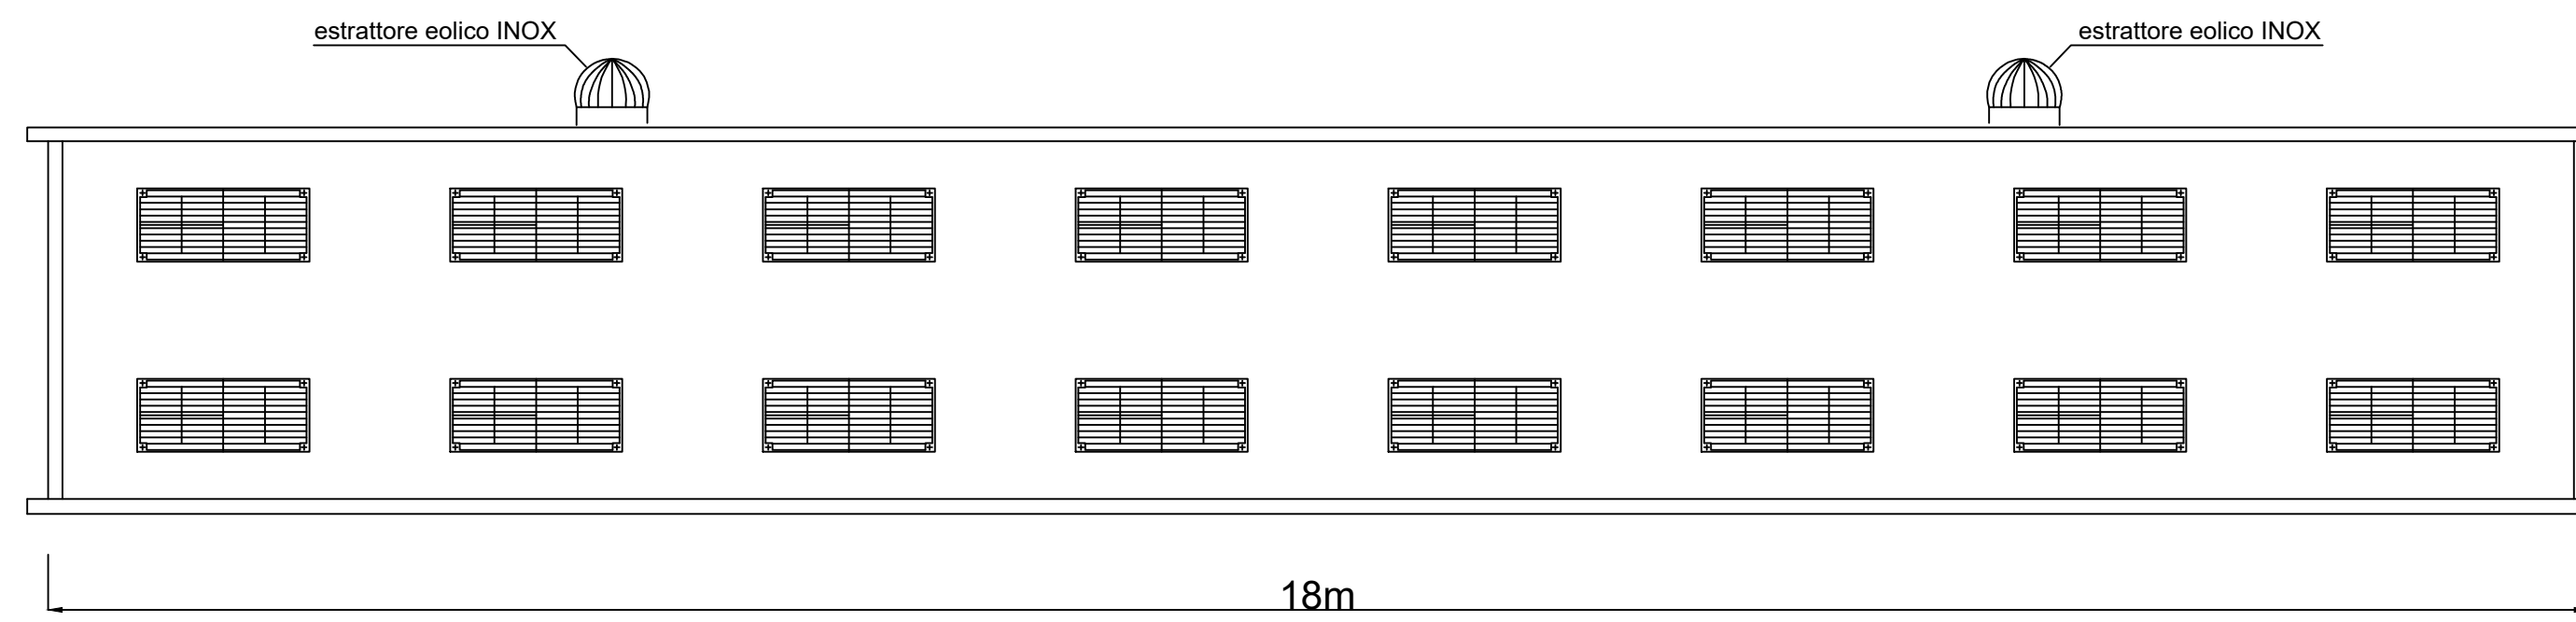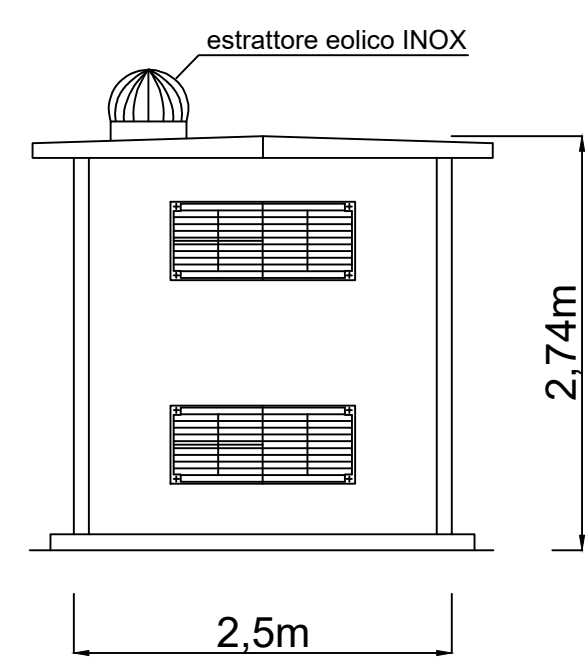

PROSPETTO LATO POSTERIORE

PROSPETTO LATERALE

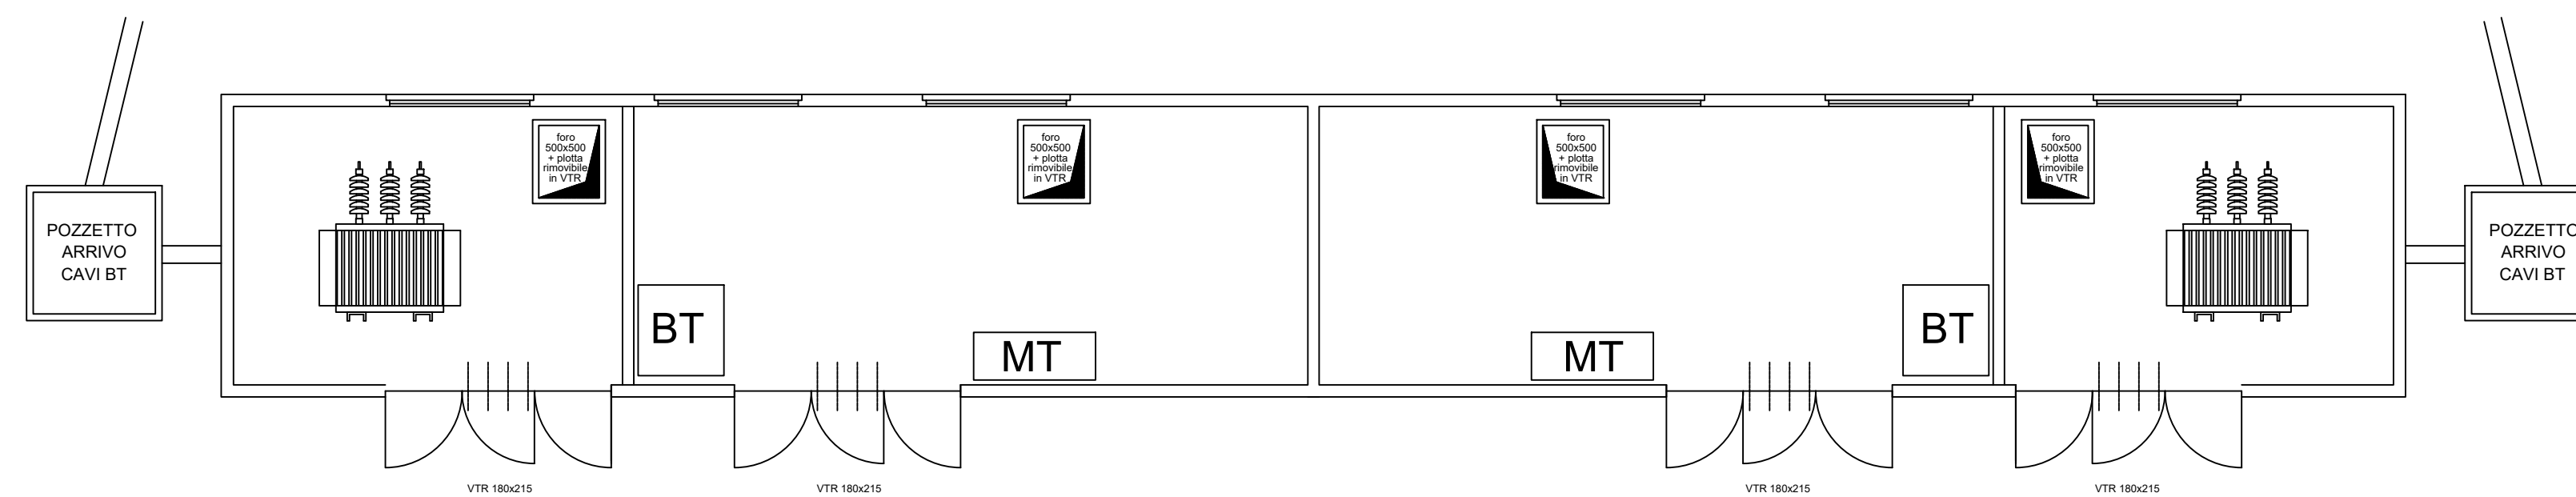

PLANIMETRIA