



BIO Soc. Agricola srl
VIALE CAMILLO BENSO CONTE DI CAVOUR, 136 - SIENA - 53100
P.I. 01483240527

PROGETTISTI INCARICATI

Ing. Anna Rita PETROSELLI PhD
Studio Tecnico Via Genova, 24 - VITERBO (VT)
CF: PTRNR70E70M082A
Cell. 335 6104533
e-mail: annarita.petroSELLI@gmail.com
Pec: annarita.petroSELLI@ingpec.eu
Iscrizione Ordine Ingegneri Viterbo n.A976a


Ing. Fernando FAUSTO
presso UNICABLE srl Via delle Genziane, 12 Castiglione del Lago (PG)
CF: F57FNST13E330F
tel. 075 6976354 cell. 338 2721657
e-mail: fernando@unicableimpianti.it
Pec: unicablesrl@pec.it
Iscrizione Ordine Ingegneri Perugia n.A859

ELABORATO

PLANIMETRIA MODULI FOTOVOLTAICI



CODICE	SCALA	STATO	DATA	REV.
BIO-MAE-ELPRO34	1:2000	CONSEGNA	04/08/2023	00

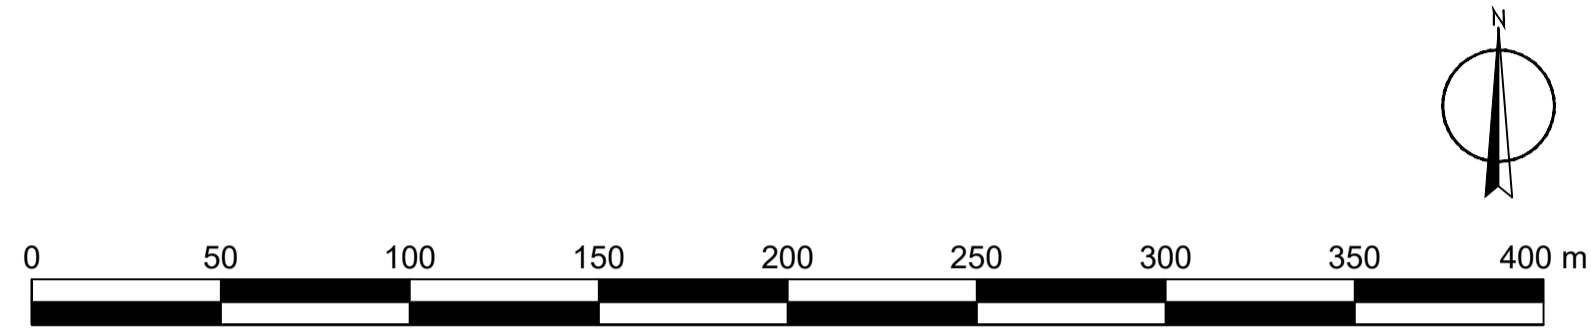

LEGENDA

- file impianto monossiale 18 pannelli
- file impianto monossiale 15 pannelli
- file impianto monossiale 12 pannelli
- file impianto monossiale 9 pannelli
- file impianto monossiale 6 pannelli
- file impianto fisso
- file proprietà
- file recinzione impianto
- file area site impianto
- viabilità
- verde naturale
- fonte mitigazione
- Z numero della zona

GEOMETRIA DEI FILARI E POTENZA DELLE VARIE ZONE DI INTERVENTO																	
ZONA	AREA NETTA [ha]	PANNELLI FISSI	FILARE 18 PANNELLI	PANNELLI	FILARE 15 PANNELLI	PANNELLI	FILARE 12 PANNELLI	PANNELLI	FILARE 9 PANNELLI	PANNELLI	FILARE 6 PANNELLI	PANNELLI	PANNELLI TOTALI	SUPERFICIE PANNELLI [ha]	COBERTURA [%]	POTENZA PANNELLO [W]	POTENZA TOTALE [kW]
Z1	0,62		32	576	3	45	0	0	3	27	1	6	654	0,20	32,9	660	431,64
Z2	0,63		30	540	5	75	2	24	3	27	4	24	690	0,21	34,2	660	455,40
Z3	0,16													0,00	0,0		
Z4	2,68		143	2574	8	120	9	108	13	117	10	60	2979	0,93	34,6	660	1.966,14
Z5	14,44		681	12258	19	285	36	432	44	396	30	180	13551	4,21	29,1	660	8.943,66
Z6	0,09													0,00	0,0		
Z7	1,97		105	1890	10	150	5	60	5	45	12	72	2217	0,69	34,9	660	1.463,22
Z8	8,36		455	8190	14	210	20	240	32	288	25	150	9078	2,82	33,7	660	5.991,48
Z9	2,49	5415											5415	1,68	67,7	660	3.573,90
Z10	2,28		112	2016	11	165	8	96	12	108	7	42	2427	0,75	33,1	660	1.603,82
Z11	7,74		433	7794	14	210	29	348	13	117	19	114	8583	2,67	34,5	660	5.664,78
Z12	0,45		19	342	4	60	2	24	5	45	1	6	477	0,15	33,1	660	314,82
Z13	0,26		7	126	6	90	2	24	3	27	1	6	273	0,08	33,0	660	180,18
Z14	0,97		59	1062	4	60	4	48	4	36	4	24	1068	0,33	34,3	660	704,88
Z15	0,56		27	486	0	0	0	0	0	0	0	0	486	0,15	27,0	660	320,76
Z16	5,77		339	6102	10	150	13	156	13	117	7	42	6567	2,04	35,3	660	4.334,22
	49,46	5415		43794		3020		1560		1390		776	54465	16,92	34,21		35.946,90

