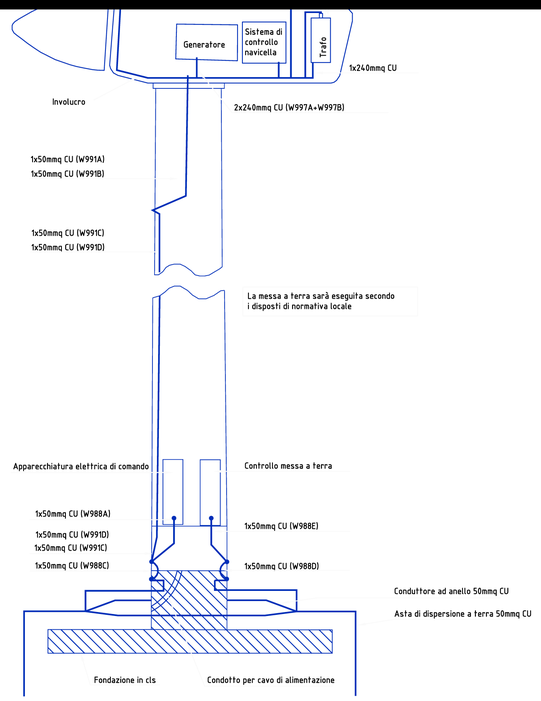

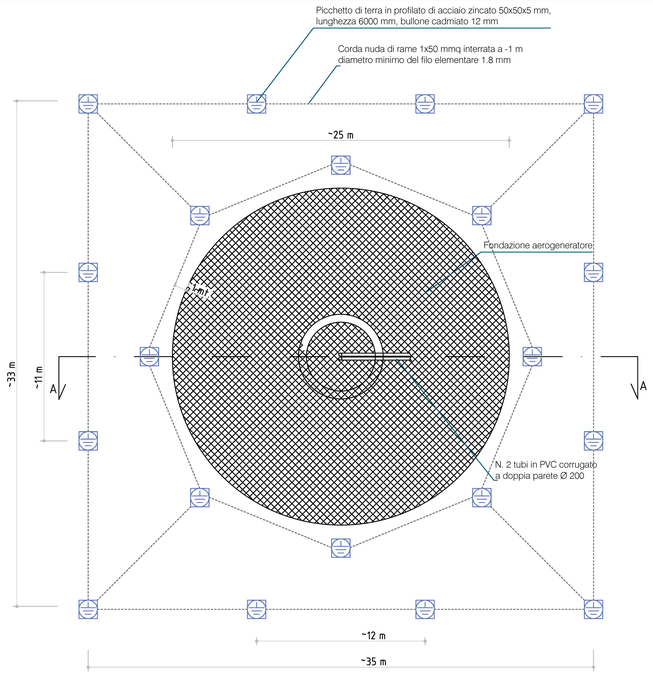

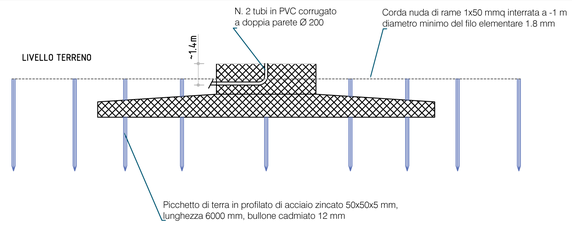

PARTICOLARE POZZETTO

SCALA 1:10

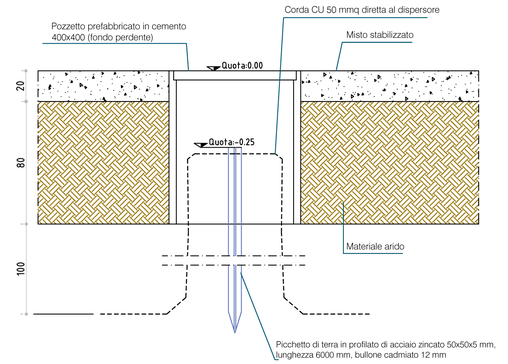

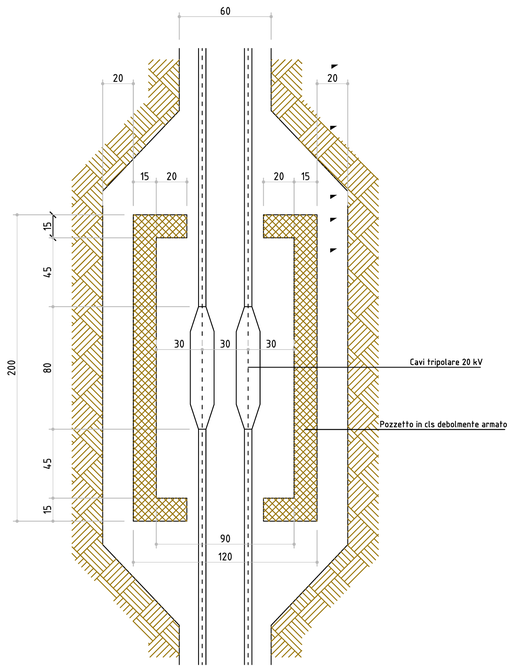

REGIONE PUGLIA | PROVINCIA di FOGGIA | COMUNE di FOGGIA

Progetto Uno

Progetto Uno s.r.l. via Napoli, 116 - cap. 95127 Catania (CT)
amm.: Oliver Lutz - cod. fisc. 0585151074 Tel.:3386386396

PROGETTO DEFINITIVO

Progetto per la realizzazione di un impianto eolico denominato "Wind 1" della potenza nominale di 54,4 MW nel Comune di Foggia loc. Cantone

Decreto Legislativo 29 dicembre 2003 n° 387- Attuazione della direttiva 2001/77/CE
Promozione dell'energia elettrica da fonti rinnovabili nel mercato interno dell'elettricita'

ELABORATO — **Predisposizione Impianto di Terra**

FORMATO	SCALA	CODICE DOCUMENTO					NOME FILE
		SOC.	DISC.	TIPO DOC.	PROG.	REV.	
A1	varie	PRO	PROG	DIS	003		PRO-PROG-DIS-003

Coordinamento e Progettazione — **Studio Tecnico Associato**
ing. Giovanni Bruno - arch. G.Farinola
Viale Europa, 62/a Foggia (FG)
Tel. 0881373998 - 3356013949
E-mail: ingbruno@tiscali.it

Studio Archeologico — **Dott. Antonio Mesisca**
Via Aldo Moro B/5 82021 Apice (BN)
Tel. 3271616306
E-mail: mesisca.antonio@virgilio.it

Studio Geologico e consulenza ambientale — **Geol. Francesco Ferrante**
Studio di Geologia Tecnica e Ambientale
Via Attilio Benvenuto, 76 - Foggia (FG)
Tel. 0881742216 - 3385654577
E-mail: ferrantegeo@gmail.com

Studio Agronomico — **Dott. Antonio Totaro**
Viale L. Da Vinci, 1 Manfredonia (FG)
Tel. 3486403829
E-mail: atotaro033@gmail.com

Studio Paesaggistico — **Arch. Giuseppe Farinola**
Viale Europa, 62/a Foggia (FG)
Tel. 0881373998 - 3387535391
E-mail: agfarinola@virgilio.it

Studio Elettrico — **Sciacca & Partners S.r.l.**
C.so Vittorio Emanuele III, 51
96015 Francofonte (SR)
CF e P.IVA: 01871700892
E-mail: noi@sciaccaepartners.it

Rilievo Topografico — **Studio Tecnico Dott. Agr. Rocco Iacullo**
Via Padre Antonio da Olivadi, 89 - Foggia
Tel. 0881665592 - 3930051965
E-mail: studioiacullo@gmail.com

Studio Acustico — **Ing. Michele Russo**
Via Mascagni, 1 - Margherita di Savoia (BT)
Tel. 3495343724
E-mail: russomicheleing@gmail.com

Rev.	Data	Oggetto della revisione	Elaborazione	Verifica	Approvazione

CAVIDOTTO DI CENTRALE

INTERSEZIONE TRA CAVIDOTTO INTERRATO DI CENTRALE E CONDOTTA IDRICA E.A.A.P.

PLANIMETRIA TIPO

SCALA 1:100

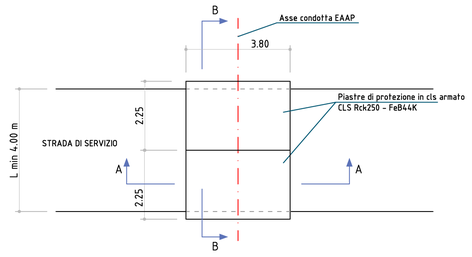

SEZIONE A–A

SCALA 1:50

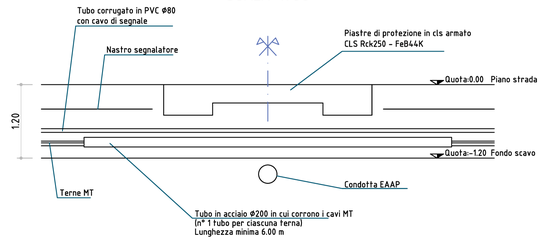

PARTICOLARI COSTRUTTIVI PIASTRA IN CLS ARMATO CLS Rck250 – FERRO FeB44K

SEZIONE A–A

SCALA 1:25

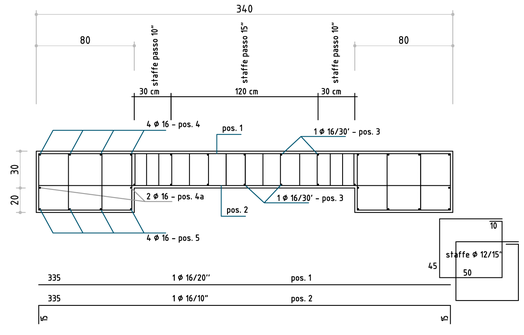

SEZIONE B–B

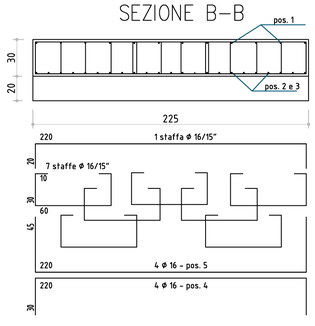

DETTAGLIO POZZETTO DI GIUNZIONE (Per eventuali ampliamenti)
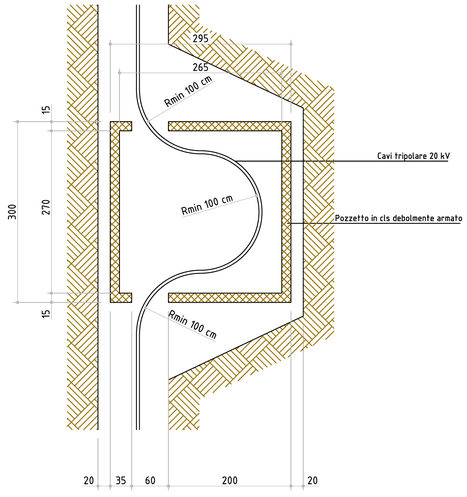
PIANTA SCALA 1:50