




**PARTICOLARE SOVRASTRUTTURA STRADALE**  
SCALA 1:10

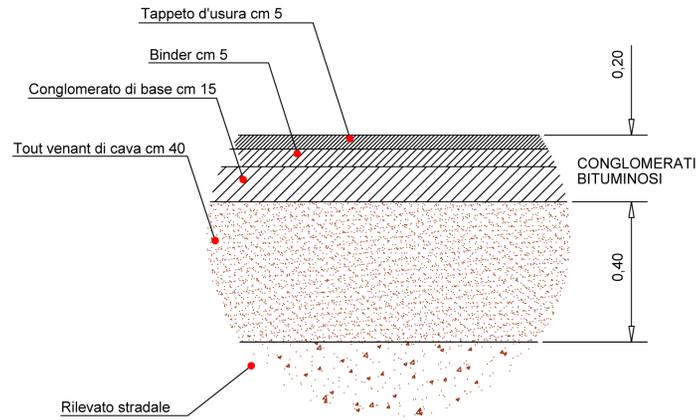


**SEZIONI STRADALI TIPO**  
SCALA 1:50

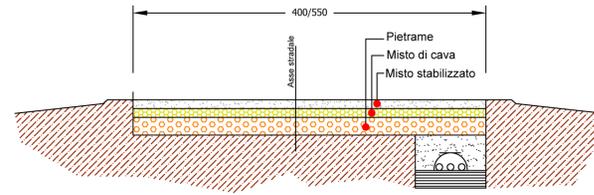


Sezione tipica della strada (c) - SCALA 1:50

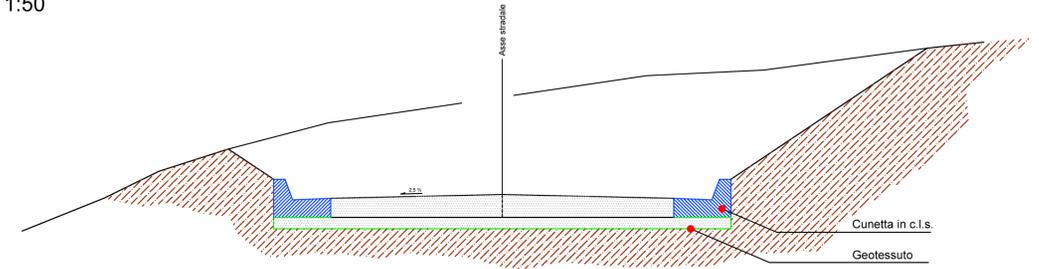

Sezione tipica "in scavo" - SCALA 1:50

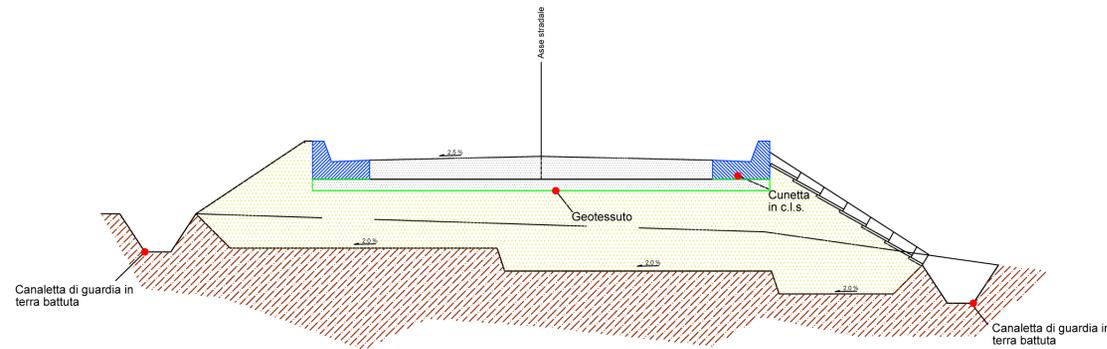


Sezione tipica "in rilevato" - SCALA 1:50

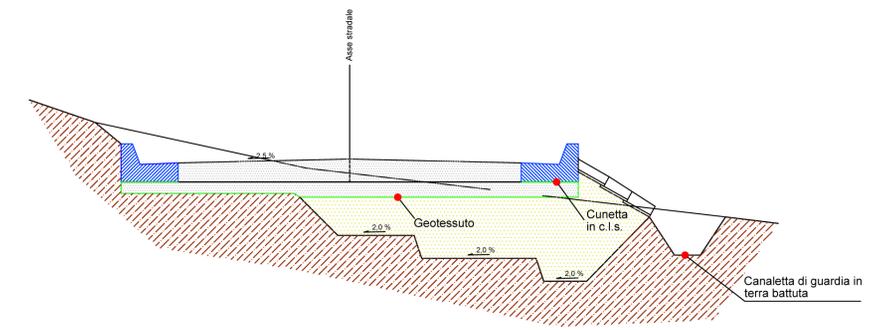


Sezione tipica "a mezza costa" - SCALA 1:50


**PARTICOLARI CUNETTE**  
SCALA 1:10

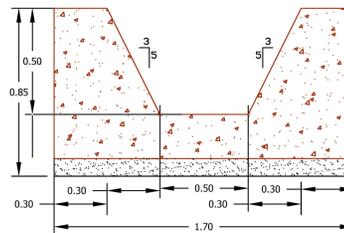

Fosso di Guardia

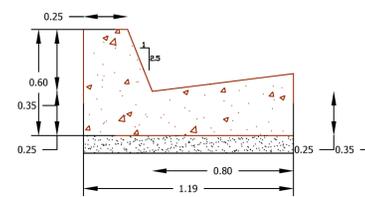


Cunetta piana di piattaforma

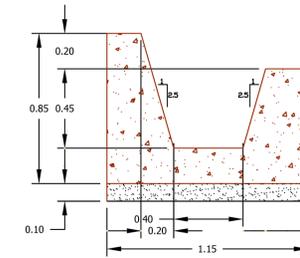

Cunetta trapezia di piattaforma


**SEZIONE DI SCAVO TIPICO N. 1**

CAVIDOTTO DI INTERCONNESSIONE SU STRADA ASFALTATA  
n° 1 terna MT  
SCALA 1:20

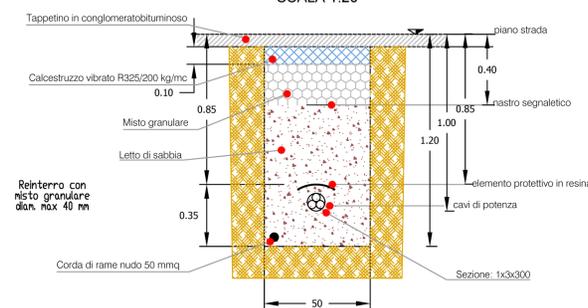


**SEZIONE DI SCAVO TIPICO N. 2**

CAVIDOTTO DI INTERCONNESSIONE SU STRADA STERRATA  
n° 1 terna MT  
SCALA 1:20

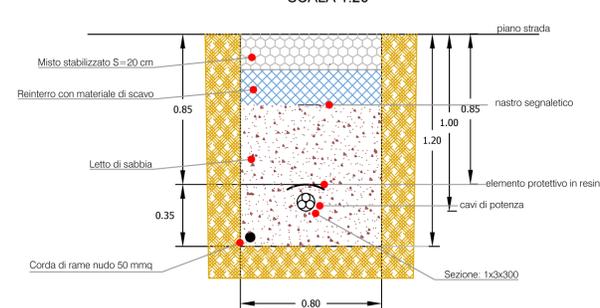

**SEZIONE DI SCAVO TIPICO N. 3**

CAVIDOTTO DI CENTRALE SU STRADA STERRATA  
n° 1 terna MT  
SCALA 1:20

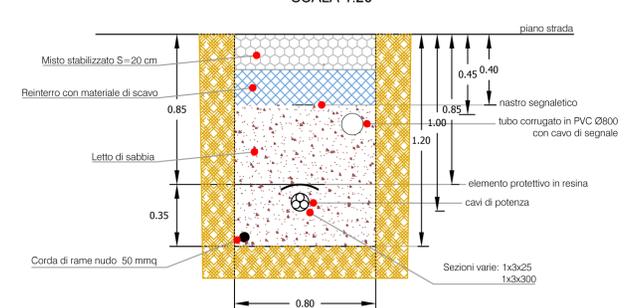

REGIONE PUGLIA    PROVINCIA DI FOGGIA    COMUNE DI FOGGIA

**Progetto Uno**  
Progetto Uno s.r.l. via Napoli, 116 - cap. 95127 Catania (CT)  
amm.: Oliver Lutz - cod. fisc. 0585151074 Tel.:3386386396

**PROGETTO DEFINITIVO**  
**Progetto per la realizzazione di un impianto eolico denominato "Wind 1" della potenza nominale di 54,4 MW nel Comune di Foggia loc. Cantone**  
Decreto Legislativo 29 dicembre 2003 n° 387 - Attuazione della direttiva 2001/77/CE. Promozione dell'energia elettrica da fonti rinnovabili nel mercato interno dell'elettricità'

<b>ELABORATO</b>	<b>Viabilità Interna - Particolari Costruttivi</b>				
<b>FORMATO</b>	<b>SCALA</b>	<b>CODICE DOCUMENTO</b>			<b>NOME FILE</b>
A1	1:10 / 1:20 / 1:50	PRO	PROG	DIS	005
PRO-PROG-DIS-005					

<p><b>Coordinamento e Progettazione</b></p> <p><b>Studio Tecnico Associato</b> ing. Giovanni Brano - arch. G.Farinola Viale Europa, 62/a Foggia (FG) Tel. 0881373998 - 3356013949 E-mail: ingbrano@stcah.it</p>	<p><b>Studio Archeologico</b></p> <p><b>ARCHEO S.E.V. S.r.l.</b> Dott. Antonio Mesisca Via Aldo Moro R/5 82021 Apice (BN) Tel. 3271616306 E-mail: mesisca.antonio@virgilio.it</p>
<p><b>Studio Geologico e consulenza ambientale</b></p> <p><b>Geol. Francesco Ferrante</b> Studio di Geologia Tecnica e Ambientale Via Attilio Benvenuto, 76 - Foggia (FG) Tel. 0881742216 - 3385654577 E-mail: ferrantegeo@gmail.com</p>	<p><b>Studio Agronomico</b></p> <p><b>Dott. Antonio Totaro</b> Viale L. Da Vinci, 1 Manfredonia (FG) Tel. 3486403829 E-mail: atotaro033@gmail.com</p>
<p><b>Studio Paesaggistico</b></p> <p><b>Arch. Giuseppe Farinola</b> Viale Europa, 62/a Foggia (FG) Tel. 0881373998 - 3387535391 E-mail: agfarinola@virgilio.it</p>	<p><b>Studio Elettrico</b></p> <p><b>Sciacca &amp; Partners S.r.l.</b> C.so Vittorio Emanuele III, 51 96015 Francoforte (SR) CF e P.IVA: 01871700992 E-mail: noi@sciaccapartners.it</p>
<p><b>Rilievo Topografico</b></p> <p><b>Studio Tecnico</b> <b>Dott. Agr. Rocco Iacullo</b> Via Padre Antonio da Olivadi, 89 - Foggia Tel. 0881665592 - 3930051965 E-mail: studioliacullo@gmail.com</p>	<p><b>Studio Acustico</b></p> <p><b>Ing. Michele Russo</b> Via Mascagni, 1 - Margherita di Savoia (BT) Tel. 3495343724 E-mail: russomicheleing@gmail.com</p>

Rev.	Data	Oggetto della revisione	Elaborazione	Verifica	Approvazione