



SEZIONE TIPO Cavidotto - RISOLUZIONE Interferenza in INCROCIO tra cavidotti 36kV e Autostrada A14 esistente tramite TOC- Scala 1:200

SEZIONE TIPO Cavidotto 36kV
 RISOLUZIONE INTERFERENZA INCROCIO con AUTOSTRADA A14 esistente - altra DITTA
 N. 3 Terne di CAVI a 36kV ad elica visibile POSA tramite perforazione orizzontale TOC

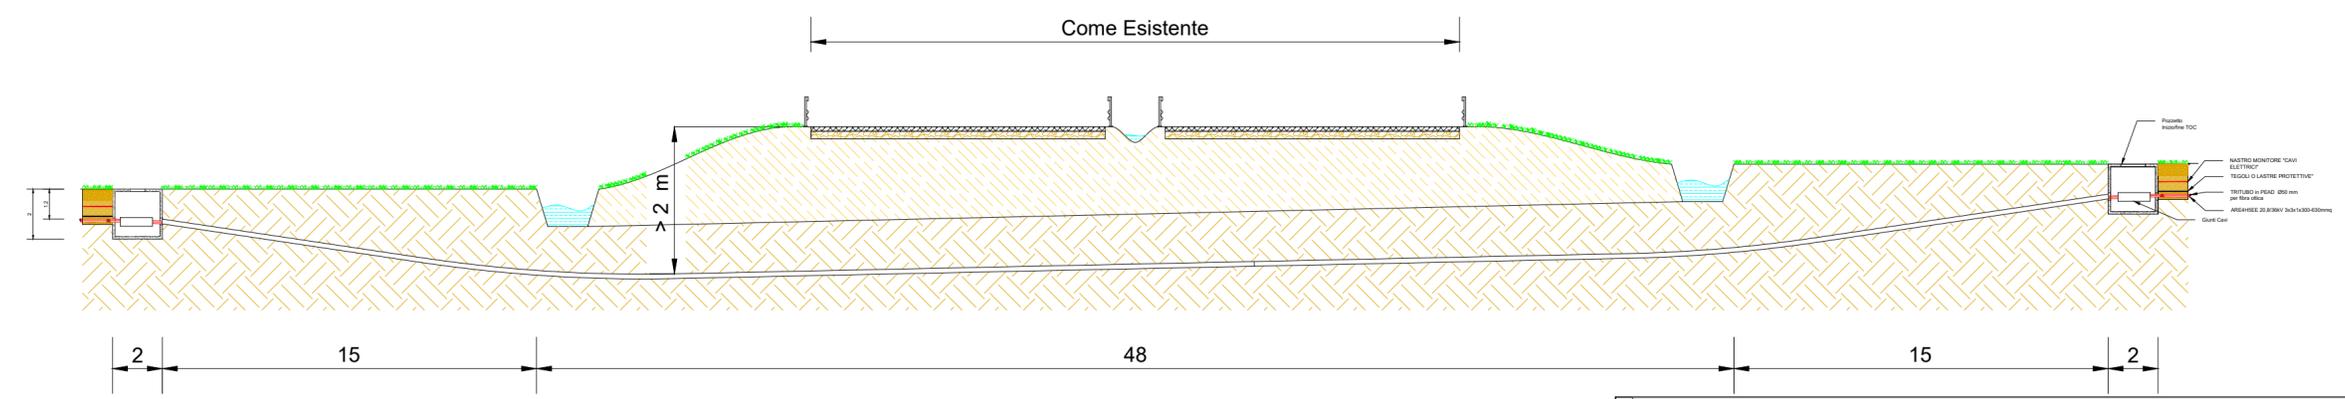

SEZIONE TIPO Cavidotto - RISOLUZIONE Interferenza in INCROCIO tra cavidotti 36kV e Strada Statale 16 esistente - Scala 1:100

SEZIONE TIPO Cavidotto 36kV
 RISOLUZIONE INTERFERENZA INCROCIO con STRADA STATALE 16 esistente - altra DITTA
 N. 3 Terne di CAVI a 36kV ad elica visibile POSA tramite perforazione orizzontale TOC

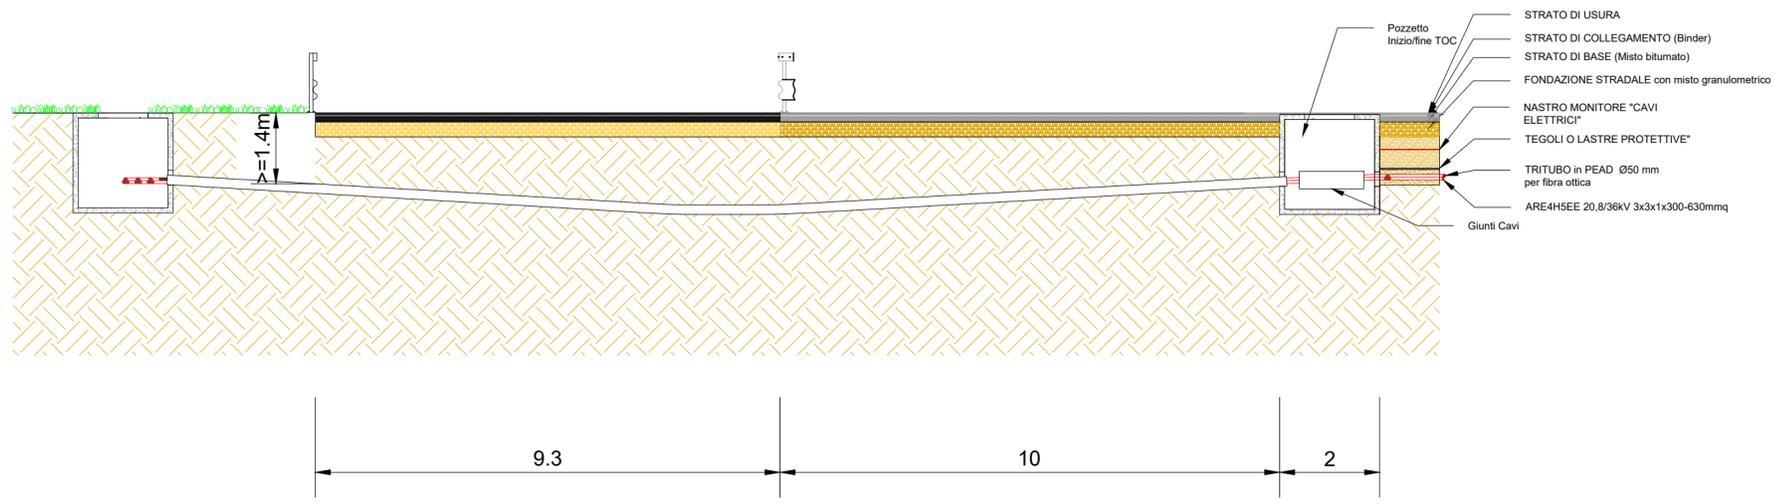





REGIONE PUGLIA PROVINCIA di FOGGIA COMUNE di FOGGIA



Progetto Uno
 Progetto Uno s.r.l. via Napoli, 116 - cap. 95127 Catania (CT)
 amm.: Oliver Lutz - cod. fisc. 0585151074 Tel.:3386386396

PROGETTO DEFINITIVO
Progetto per la realizzazione di un impianto eolico denominato "Wind 1"
della potenza nominale di 54,4 MW nel Comune di Foggia loc. Cantone
 Decreto Legislativo 29 dicembre 2003 n° 387- Attuazione della direttiva 2001/77/CE
 Promozione dell'energia elettrica da fonti rinnovabili nel mercato interno dell'elettricità'

ELABORATO	Opere connesse - Tipici risoluzione interferenze				
FORMATO	SCALA	CODICE DOCUMENTO			NOME FILE
A2	1/200; 1/100	SOC.	DISC.	TIPO DOC.	PROG. REV.
		PRO	ELE	TAV	029-3A
					PRO-ELE-TAV-029-3A

Coordinamento e Progettazione	 <p>Studio Tecnico Associato ing. Giovanni Bruno - arch. G.Farinola Viale Europa, 62/a Foggia (FG) Tel. 0881373998 - 3356013949 E-mail: ingbruno@tiscali.it</p>	Studio Archeologico	 <p>ARCHEO SERVIZI Dott. Antonio Mesisca Via Aldo Moro B/5 82021 Apice (BN) Tel. 3271616306 E-mail: mesisca.antonio@virgilio.it</p>
Studio Geologico e consulenza ambientale	<p>Geol. Francesco Ferrante Studio di Geologia Tecnica e Ambientale Via Attilio Benvenuto, 76 - Foggia (FG) Tel. 0881742216 - 3385654577 E-mail: ferrantegeo@gmail.com</p>	Studio Agronomico e Naturalistico	<p>Dott. Antonio Totaro Viale L. Da Vinci, 1 Manfredonia (FG) Tel. 3486403829 E-mail: atotaro033@gmail.com</p>
Studio Paesaggistico	<p>Arch. Giuseppe Farinola Viale Europa, 62/a Foggia (FG) Tel. 0881373998 - 3387535391 E-mail: agfarinola@virgilio.it</p>	Studio Elettrico	 <p>Sciacca & Partners S.r.l. Unip. C.so Vittorio Emanuele III, 51 96015 Francoforte (SR) CF e P.IVA: 01871700892 E-mail: noi@sciaccapartners.it</p>
Rilievo Topografico	 <p>Studio Tecnico Dott. Agr. Rocco Iacullo Via Padre Antonio da Olivadi, 89 - Foggia Tel. 0881665592 - 3930051965 E-mail: studioiacullo@gmail.com</p>	Studio Acustico	<p>Ing. Michele Russo Via Mascagni, 1 - Margherita di Savoia (BT) Tel. 3495343724 E-mail: russomicheleing@gmail.com</p>

Rev.	Data	Oggetto della revisione	Elaborazione	Verifica	Approvazione
00	01/12/2022	Prima emissione	GT	DS	DS