


Keyplan - Scala 1:100000

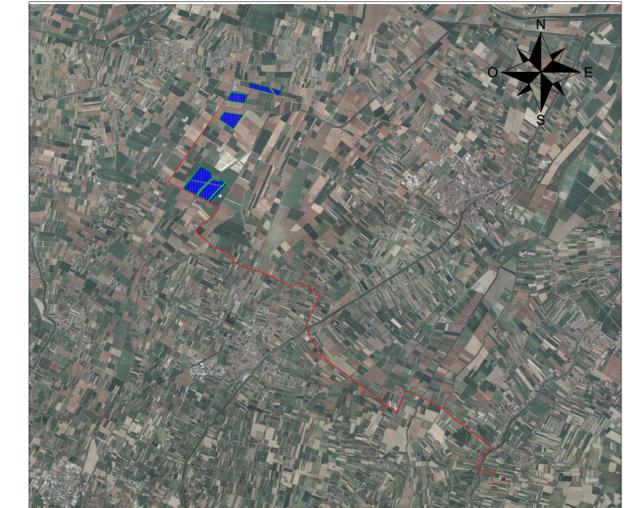

LEGENDA CARTOGRAFICA

- Art.6 - Unità di paesaggio - Pianura romagnola
- Art.19 - Zone di particolare interesse paesaggistico
- Art.17 - Zone di tutela dei caratteri ambientali e dei corsi d'acqua
- Art.18 - Invasi e alvei di laghi, bacini e corsi d'acqua
- Art.22 - Insediamenti urbani storici e strutture insediative storiche non urbane

LEGENDA

- Recinzione impianto agrivoltaiico
- Cancello di accesso impianto agrivoltaiico
- Area impianto agrivoltaiico
- Fascia arborea perimetrale impianto agrivoltaiico
- Strade di accesso di nuova realizzazione
- Tratturi esistenti da adeguare
- Strada esistente
- Cavidotto MT 30 kV
- Cavidotto AT 132 kV
- Stazione RTN 132 kV "Santerno"
- Stazione Utente 132/30 kV
- Opere Condivise dell'Impianto di Utenza 132 kV
- Stallo arrivo produttore - Stazione RTN
- Confini comunali

COMMITTENTE Concetto Green S.r.l. Via Sebastiano Caboto, 15 20094 Corsico (MI)		STUDIO DI PROGETTAZIONE <div style="text-align: center;"> Det. Ing. DANIELE CAVALLI n° 1229 </div>																		
REVISIONS <table border="1" style="width: 100%; border-collapse: collapse;"> <thead> <tr> <th>Q</th> <th>MAG-23</th> <th>EMESSO PER ITER AUTORIZZATIVO</th> <th>DC</th> <th>VC</th> <th>RM</th> </tr> <tr> <th>REV.</th> <th>DATE</th> <th>DESCRIPTION</th> <th>BY</th> <th>CHD</th> <th>APP.</th> </tr> </thead> <tbody> <tr> <td> </td> <td> </td> <td> </td> <td> </td> <td> </td> <td> </td> </tr> </tbody> </table>			Q	MAG-23	EMESSO PER ITER AUTORIZZATIVO	DC	VC	RM	REV.	DATE	DESCRIPTION	BY	CHD	APP.						
Q	MAG-23	EMESSO PER ITER AUTORIZZATIVO	DC	VC	RM															
REV.	DATE	DESCRIPTION	BY	CHD	APP.															
Impianto agrivoltaiico "Lugo" da 69.423,2 kWp ed opere connesse Comuni di Lugo, Alfonsine, Fusignano, Bagnacavallo e Ravenna (RA)		APPROVED FOR CONSTRUCTION DWG. REV. DATE SIGNATURE ORDER N° SUPPLIER CONTRACT N°: OBN1019A																		
PROGETTO DEFINITIVO IMPIANTO AGRIVOLTAICO SUBJECT: TAV. 08 Inquadramento generale su PTPR - Impianto agrivoltaiico ed opere connesse		SUBPROJECT CODE: THIS DWG. SUPERSEDED BY SCALE THIS DWG. SUPERSEDES 1:25000 FWI DWG N° REV. SHEET OF A1																		
Questo documento è di proprietà di Concetto Green S.r.l. e il detentore certifica che il documento è stato ricevuto legalmente. Ogni utilizzo, riproduzione o divulgazione del documento deve essere oggetto di specifica autorizzazione da parte di Concetto Green S.r.l.																				
CAD FILE NAME:																				