




Planimetria - Scala 1:50

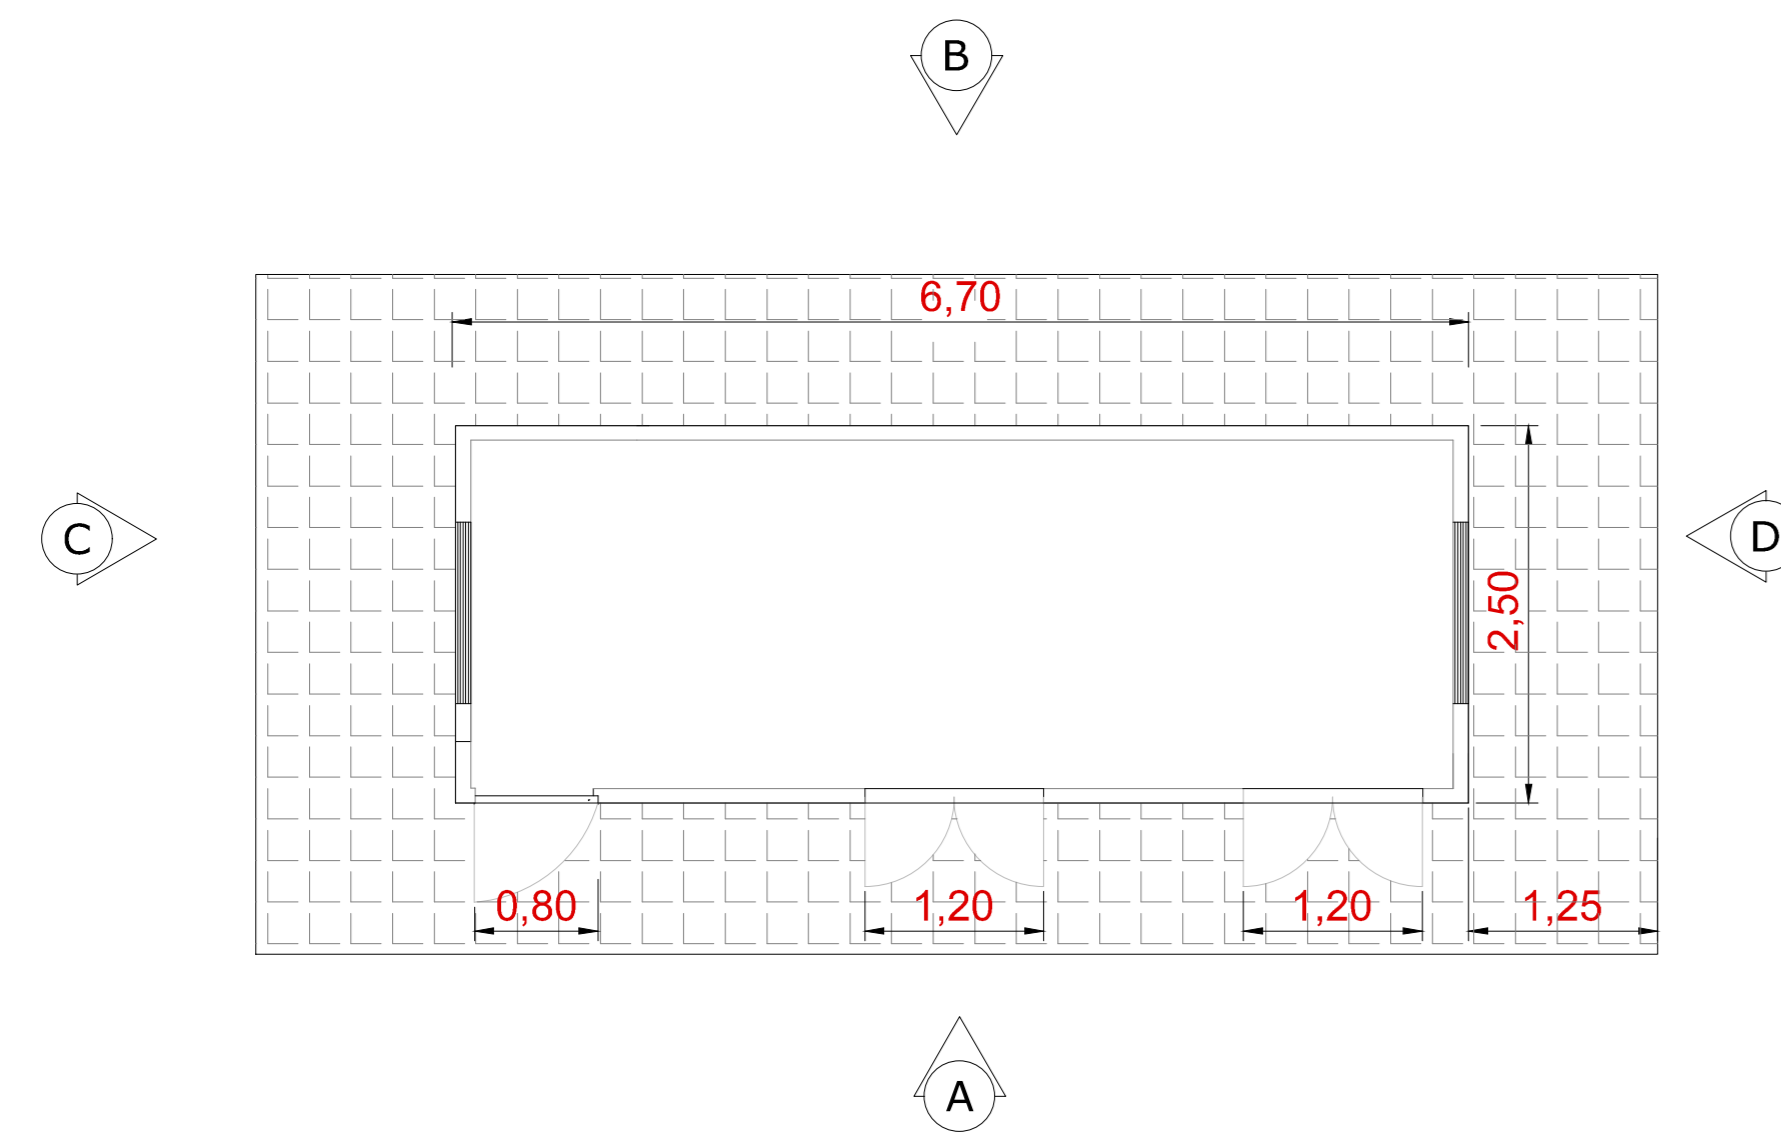


Sezione - Scala 1:50

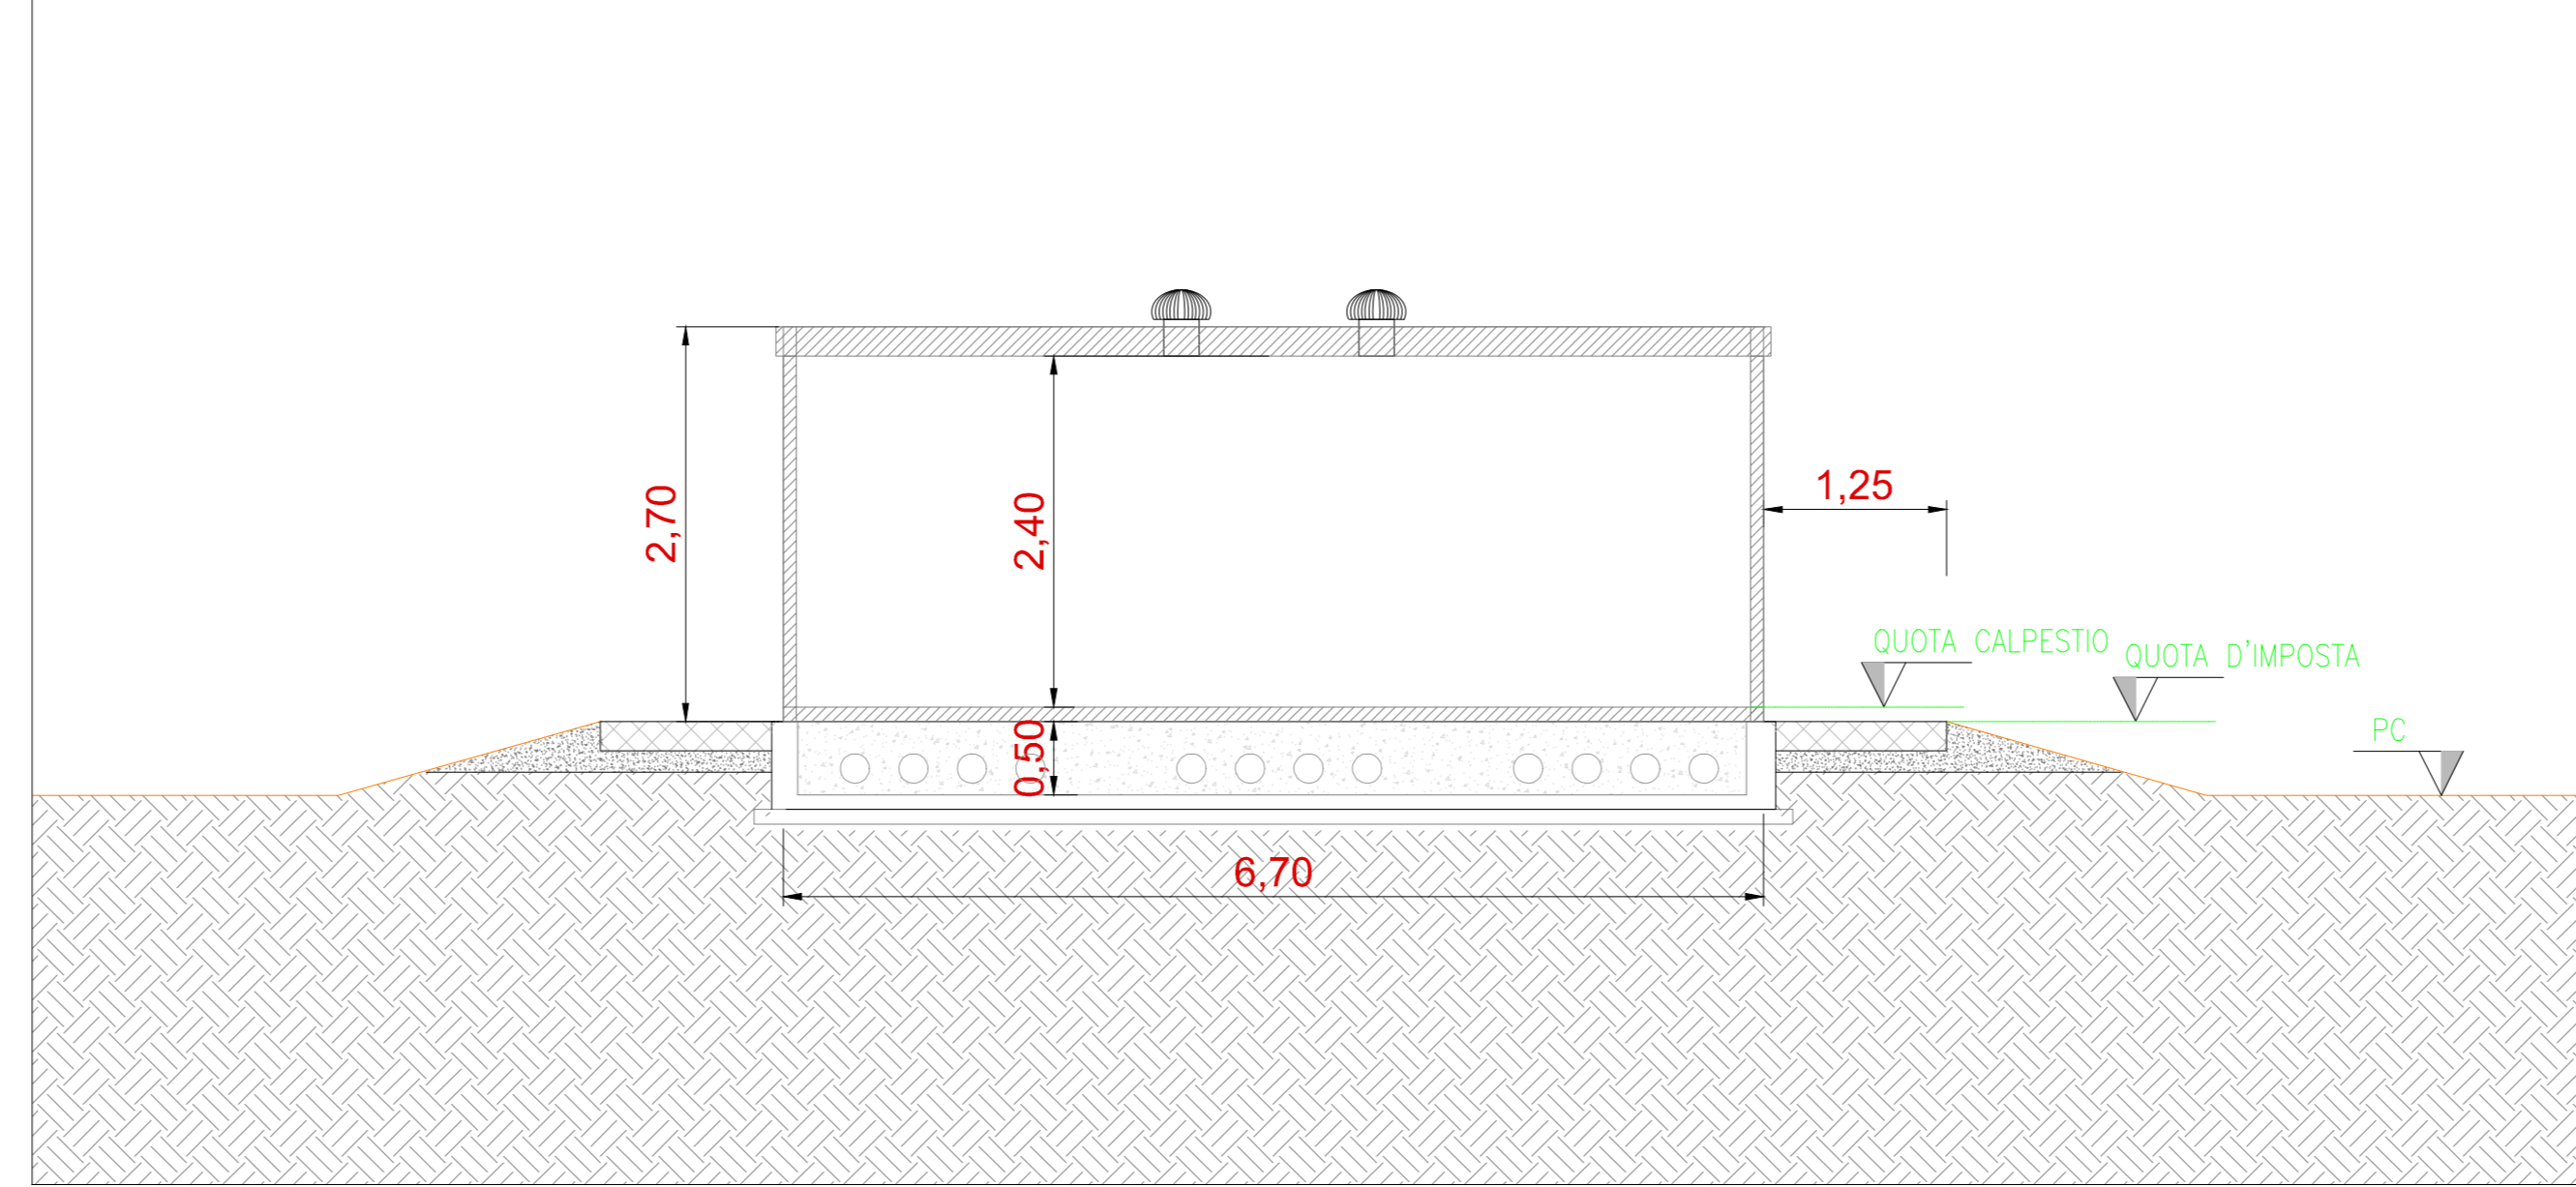


Vista A - Scala 1:50

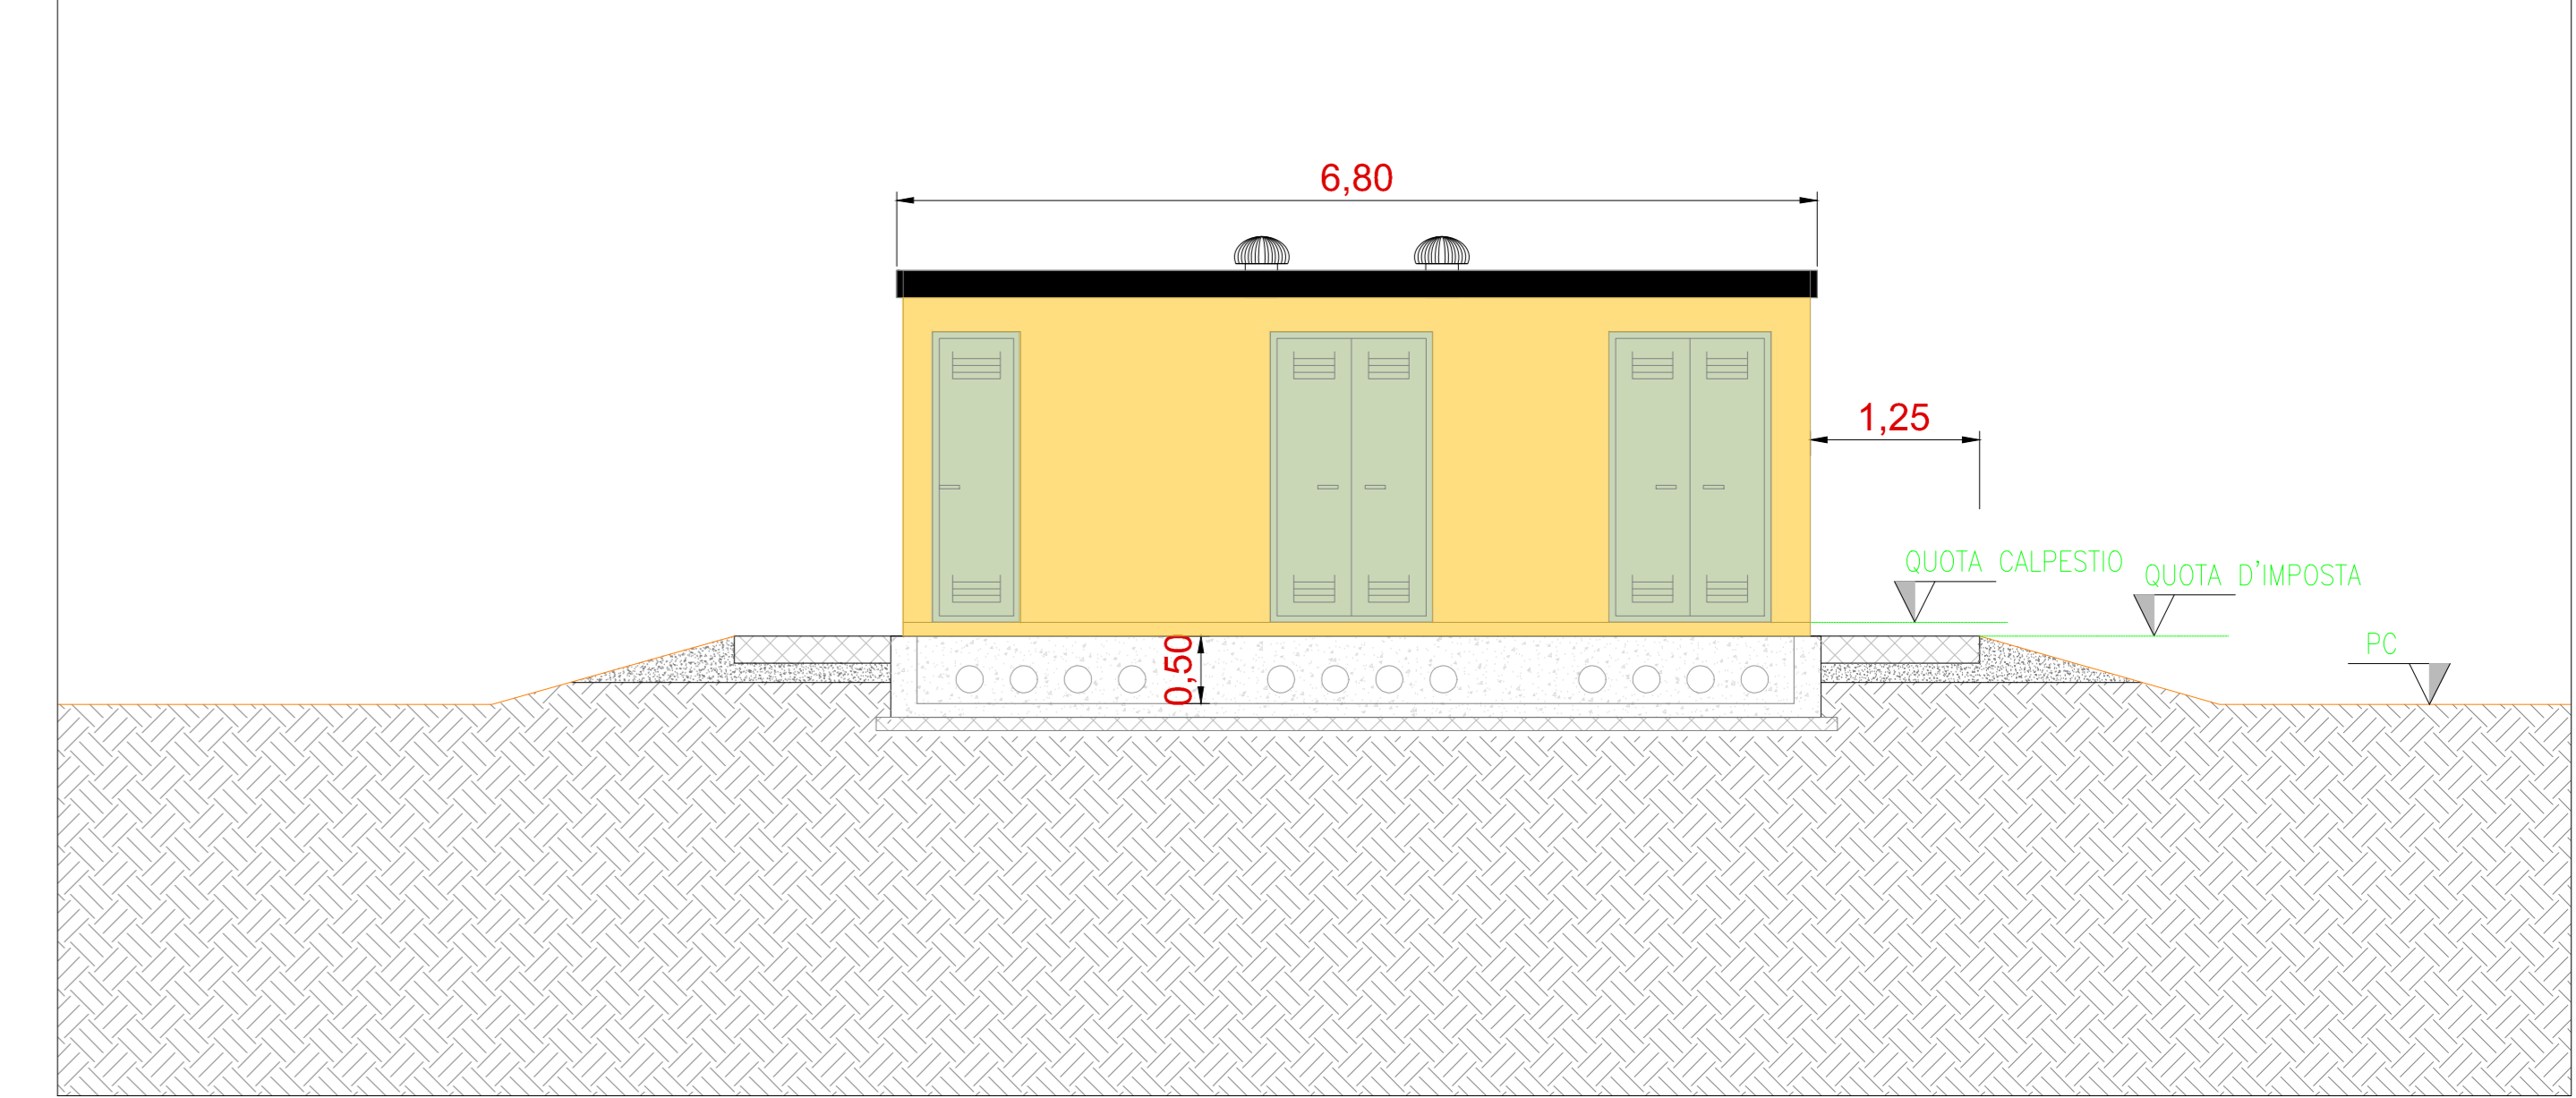


Pianta fondazioni - Scala 1:50

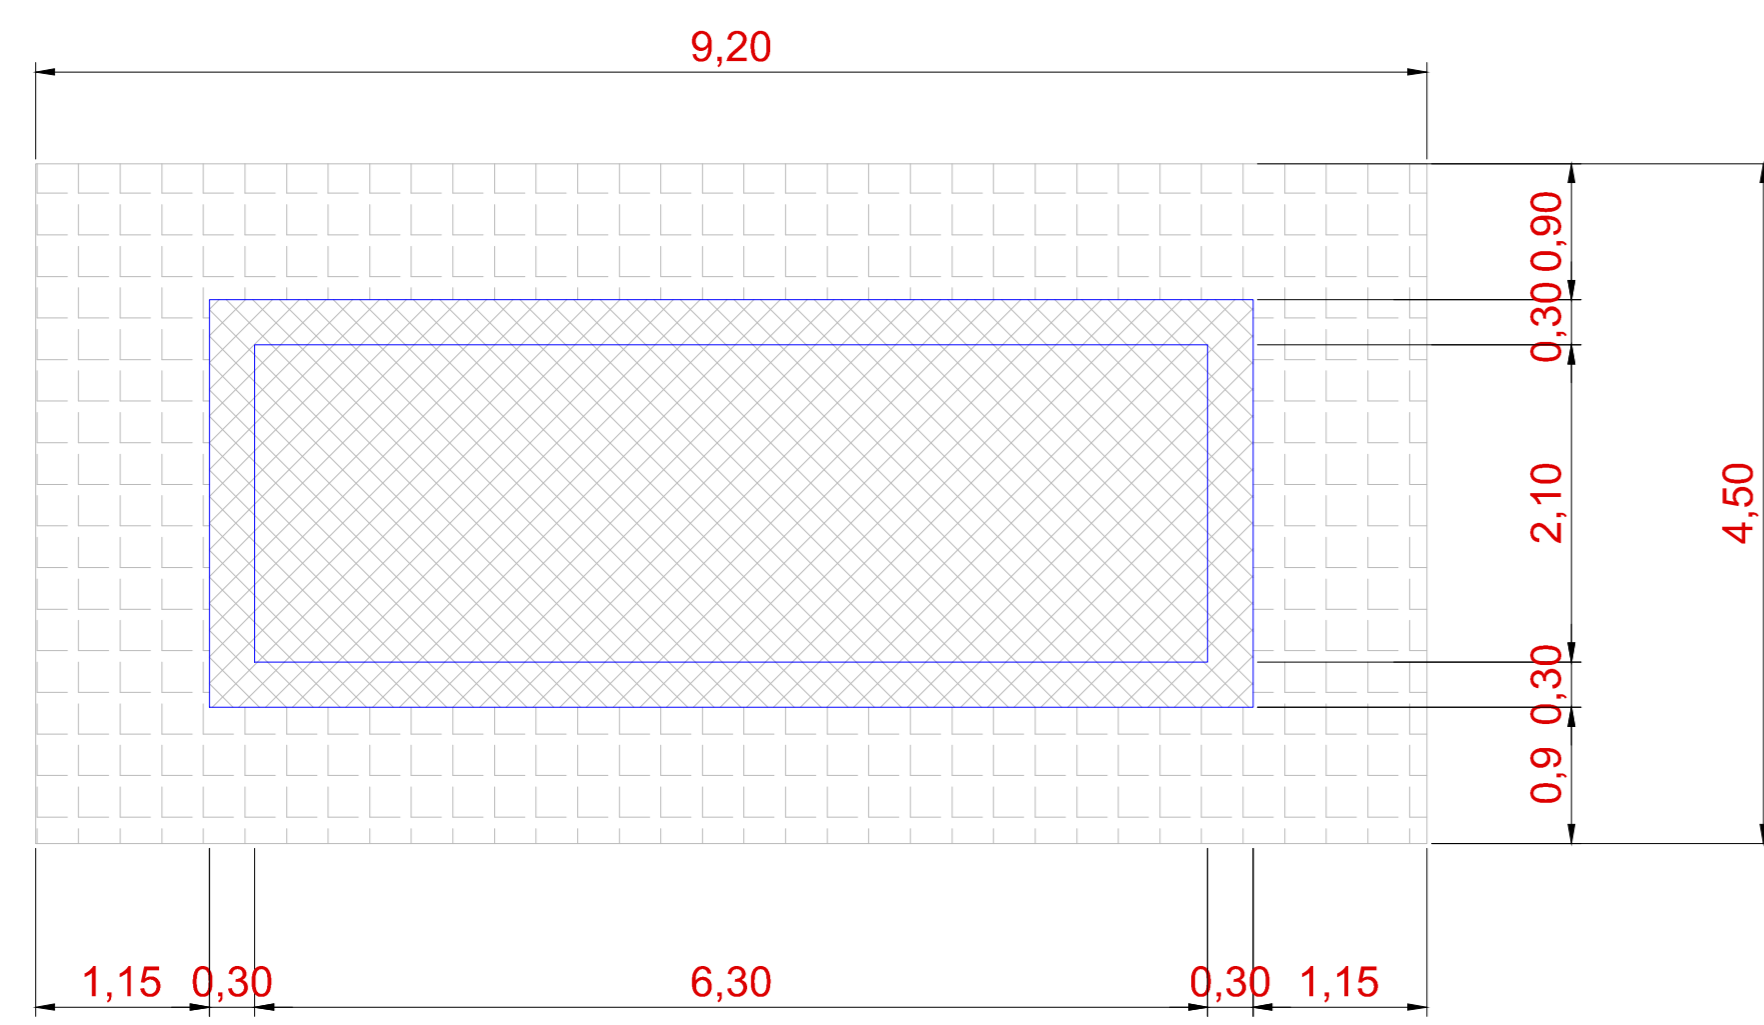


Vista B - Scala 1:50

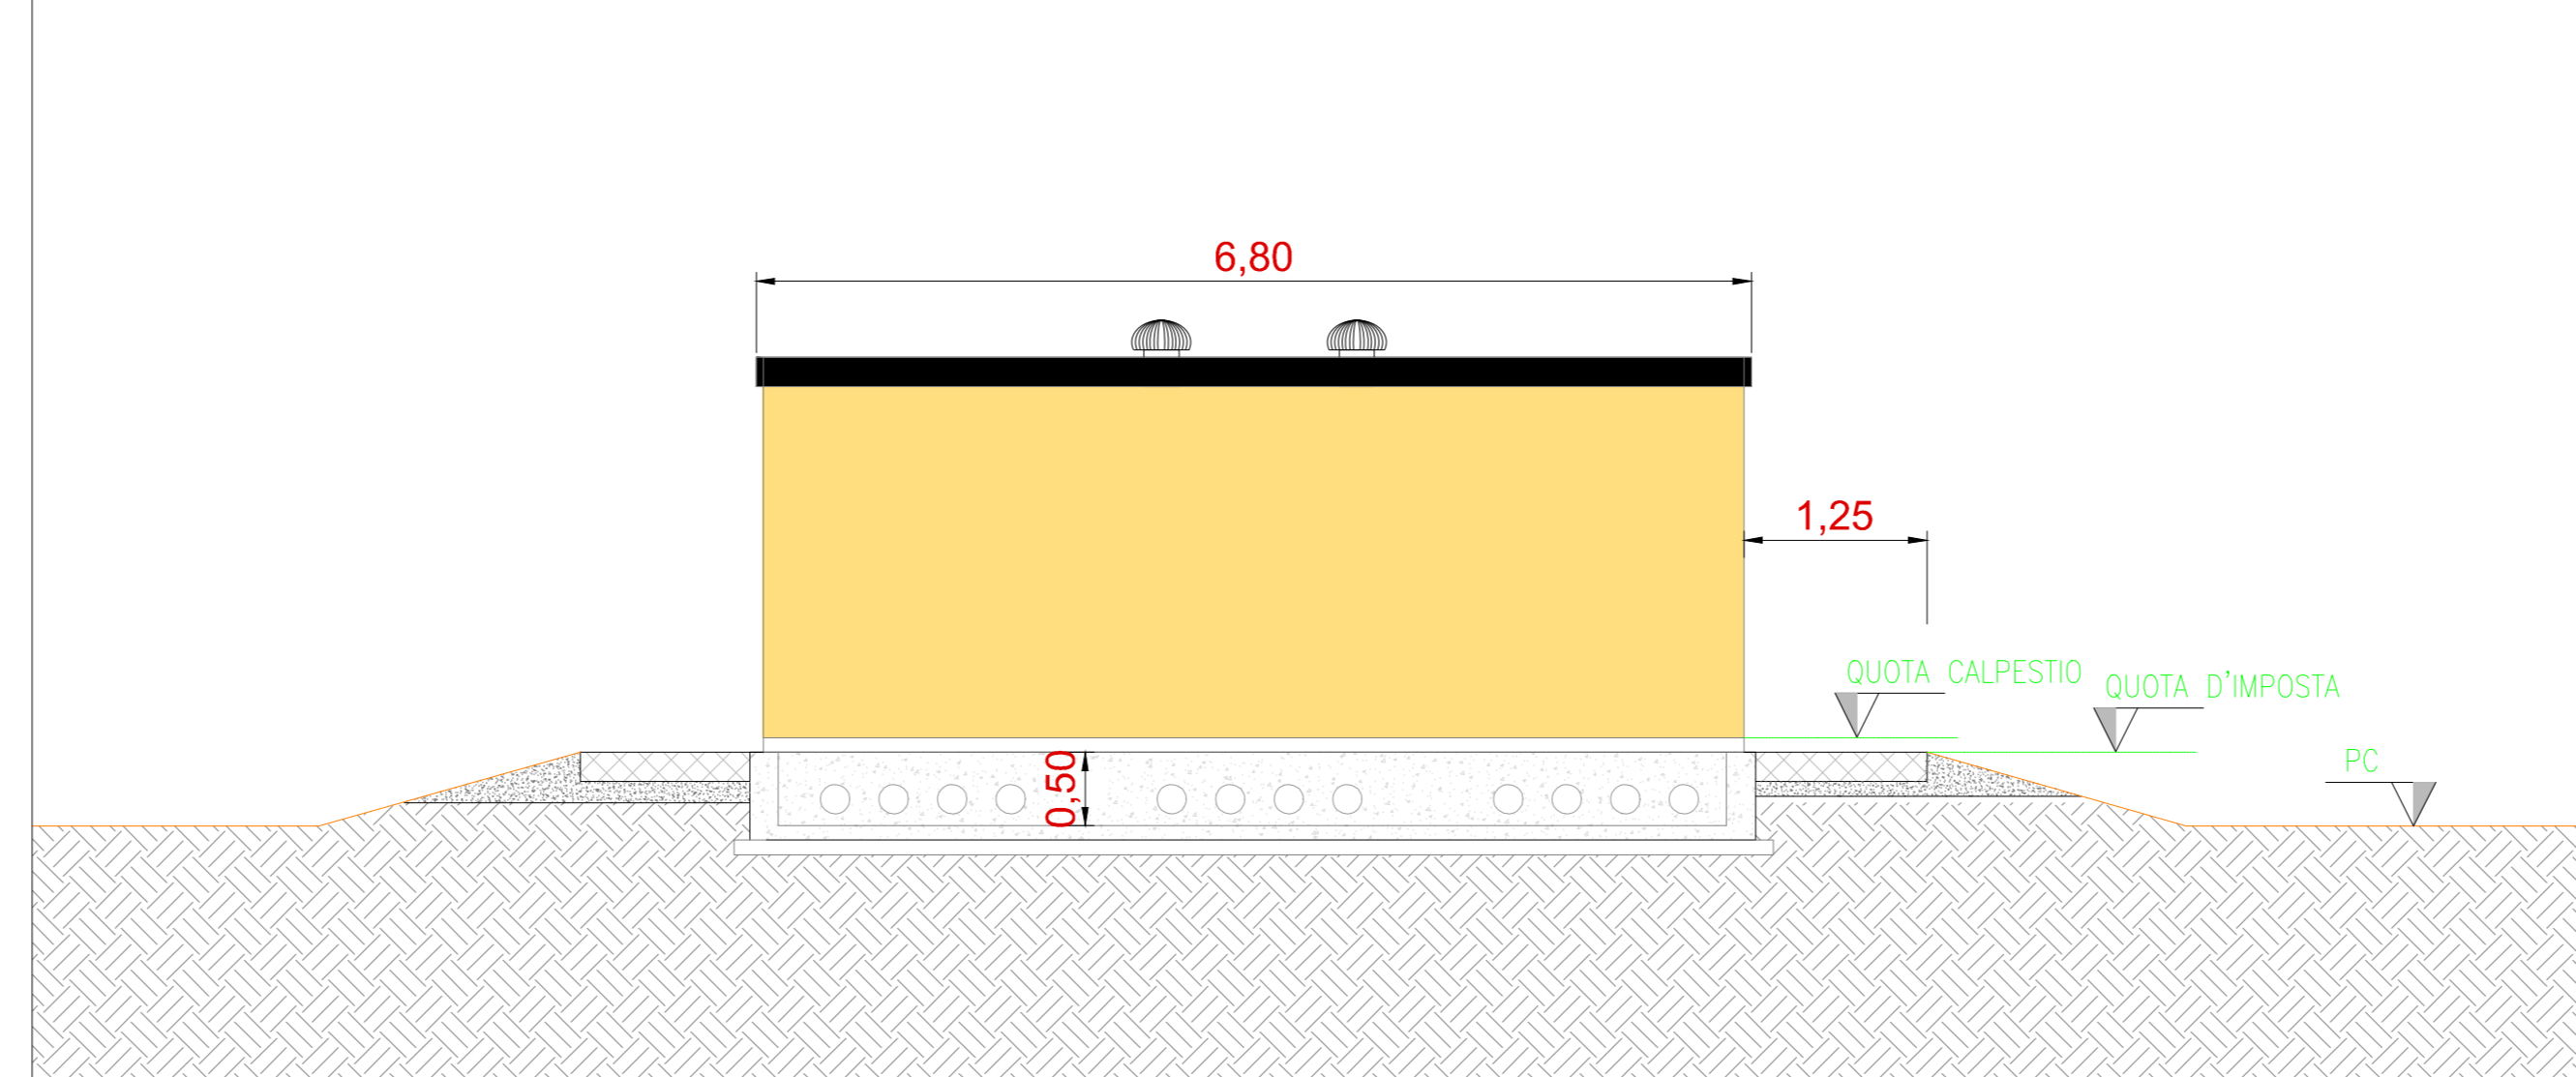


Vista C - Scala 1:50

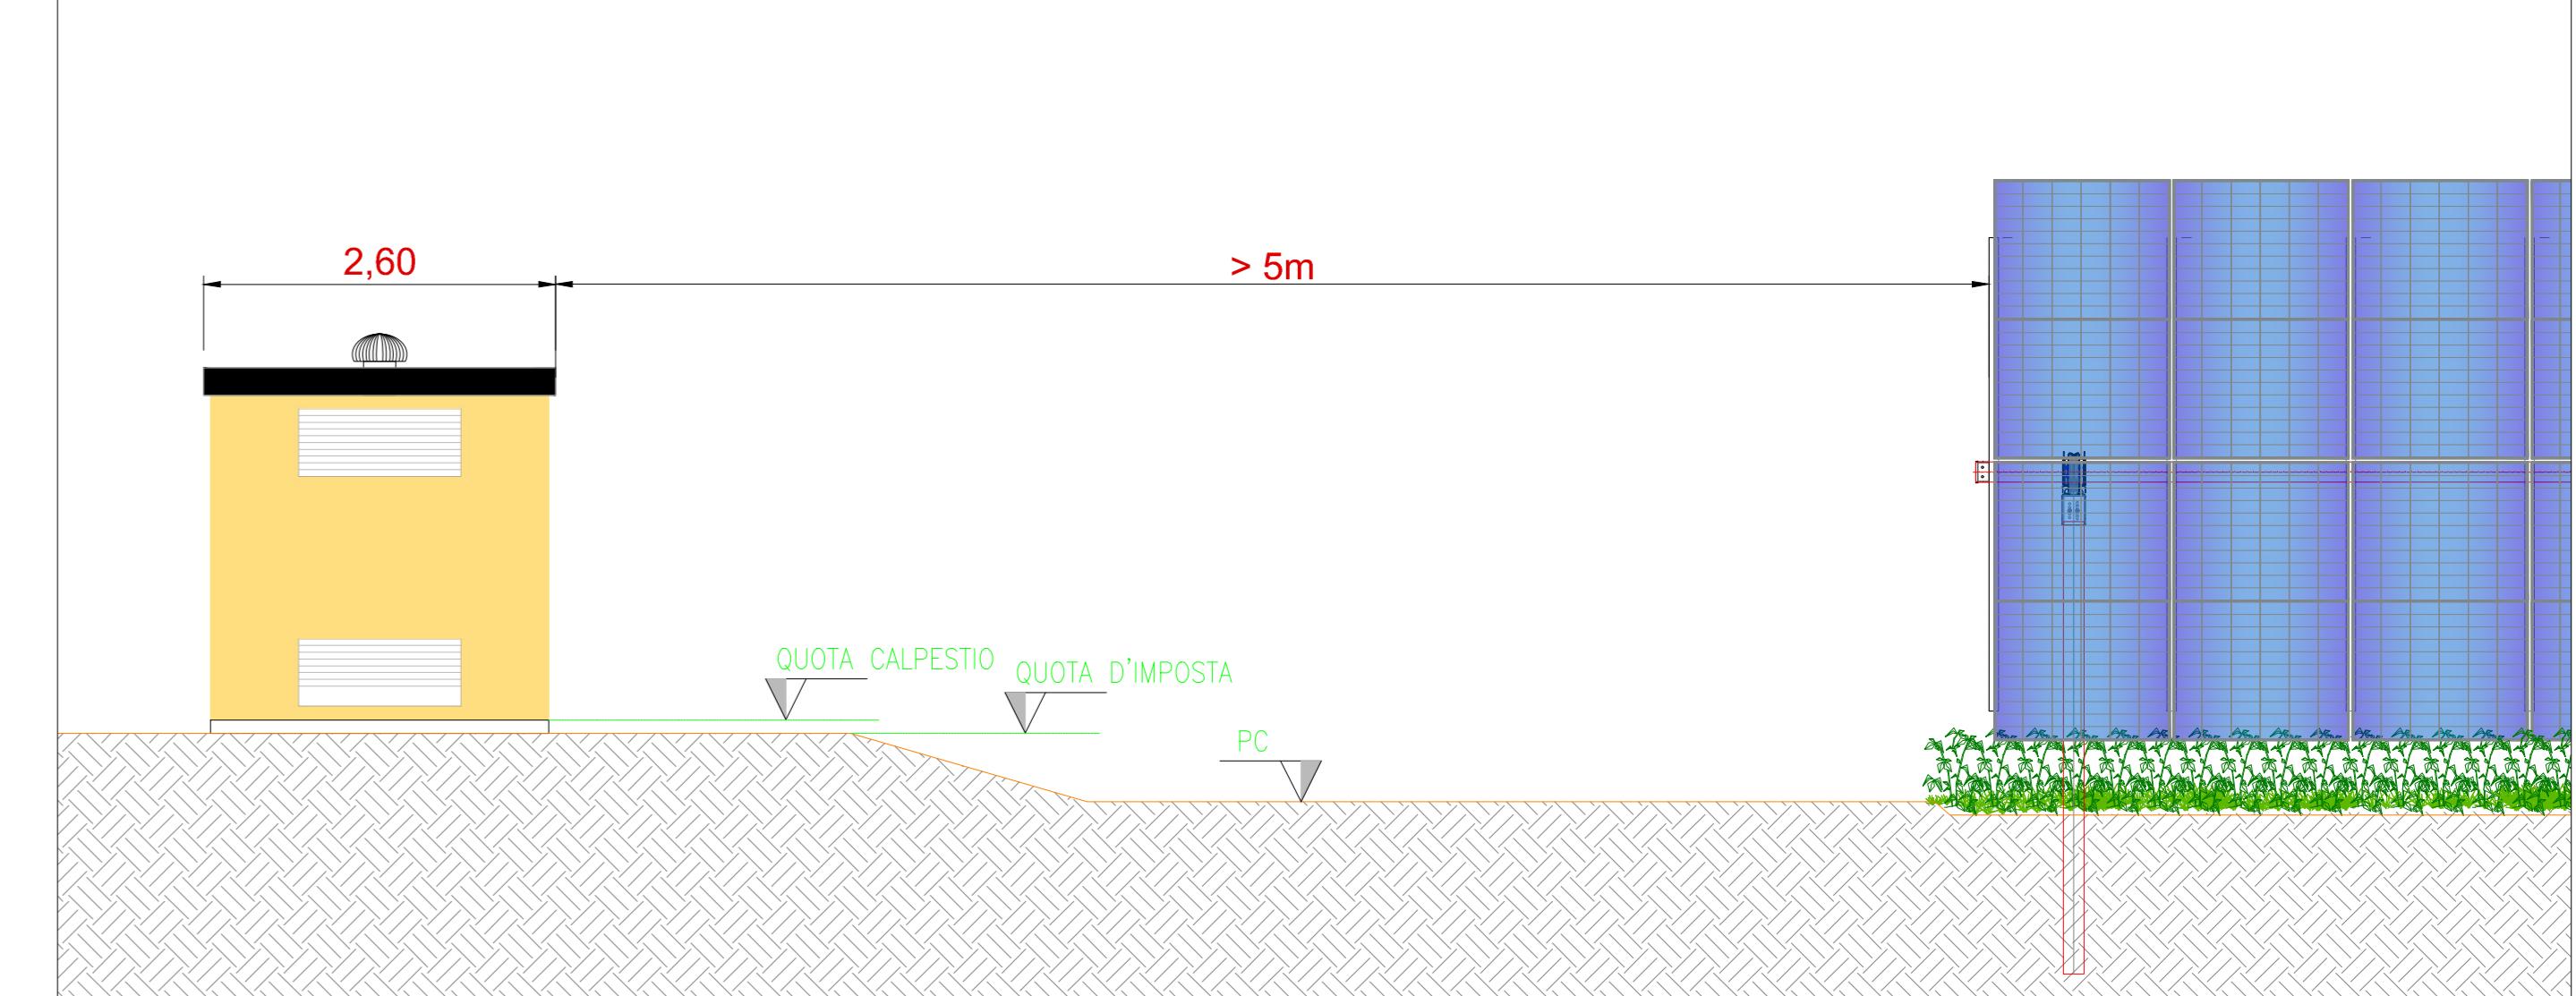


Vista dall'alto - Scala 1:50

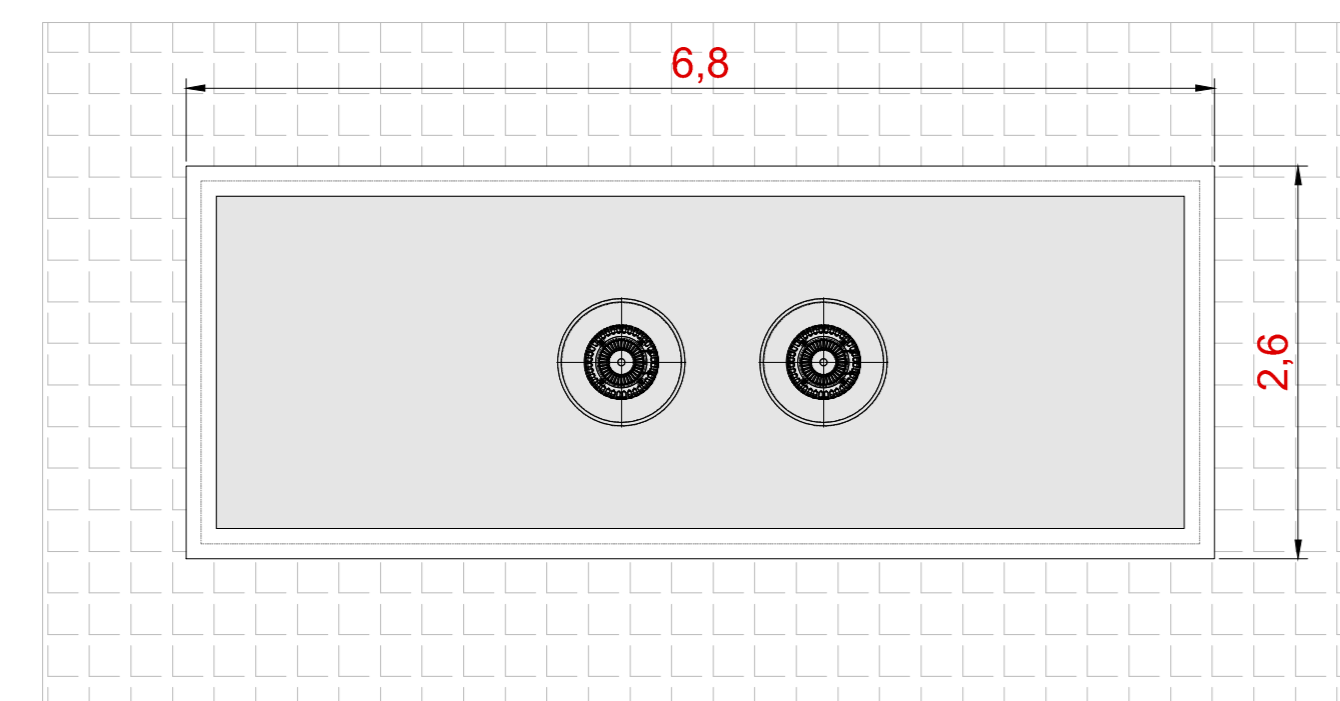


Vista D - Scala 1:50

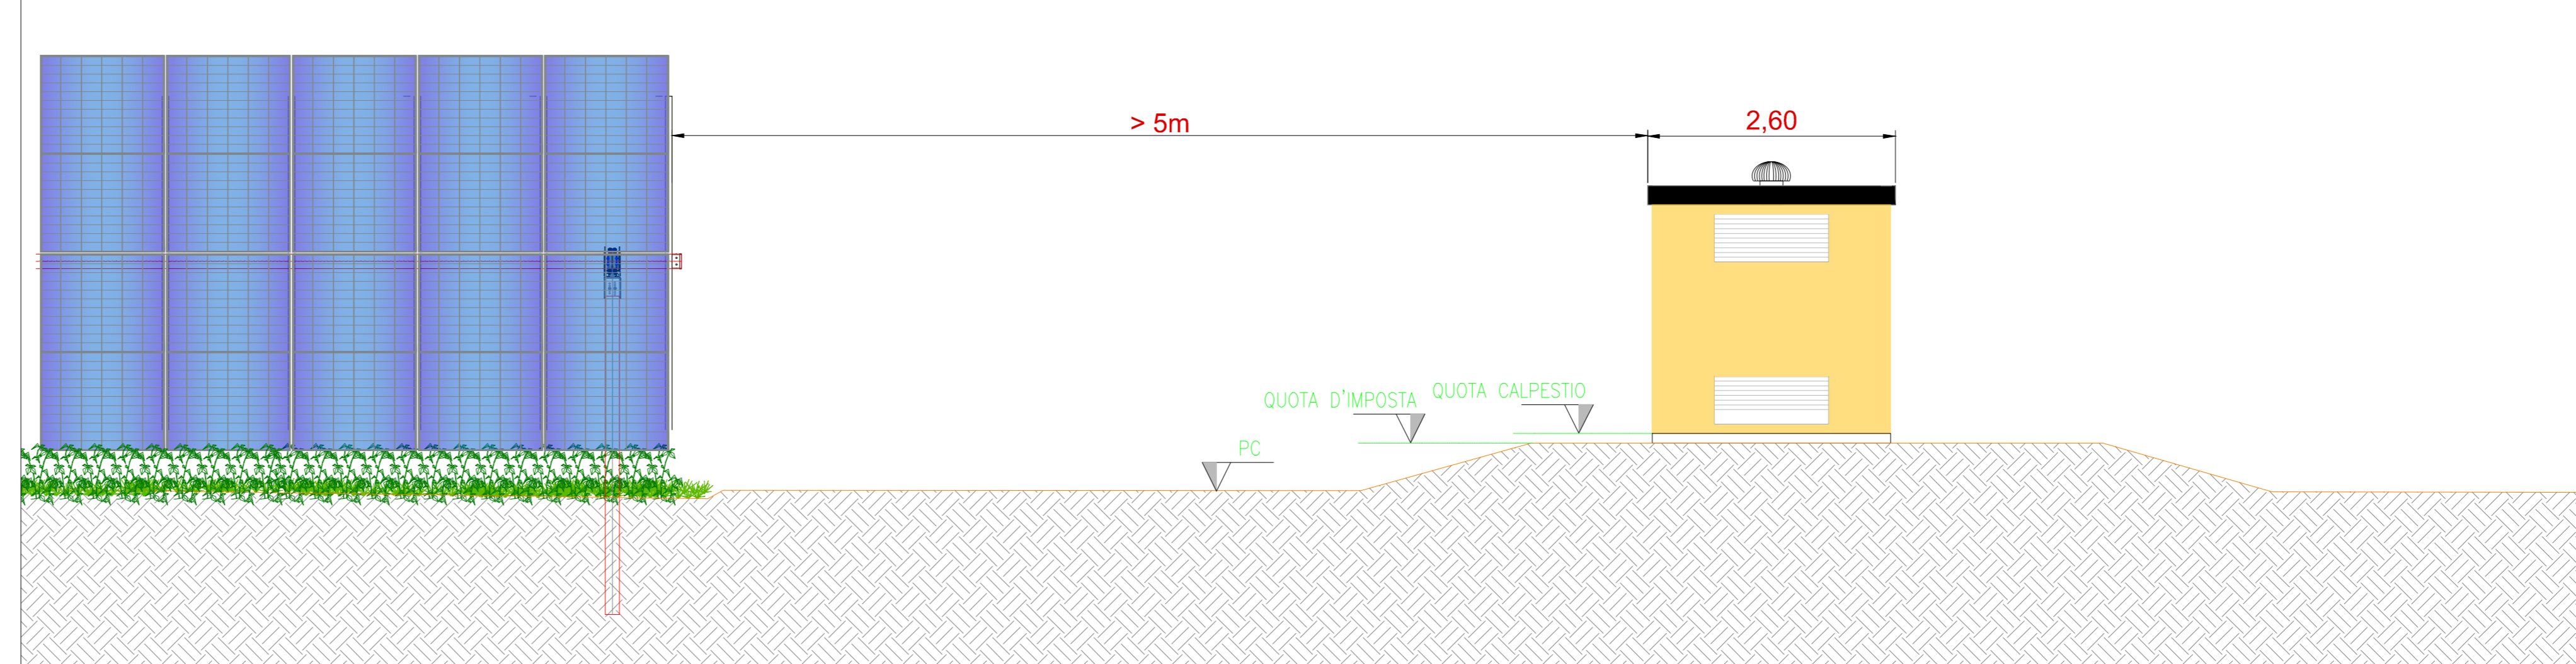

Inquadramento generale - Aree di manovra cabina raccolta cavi MT - Scala 1:200

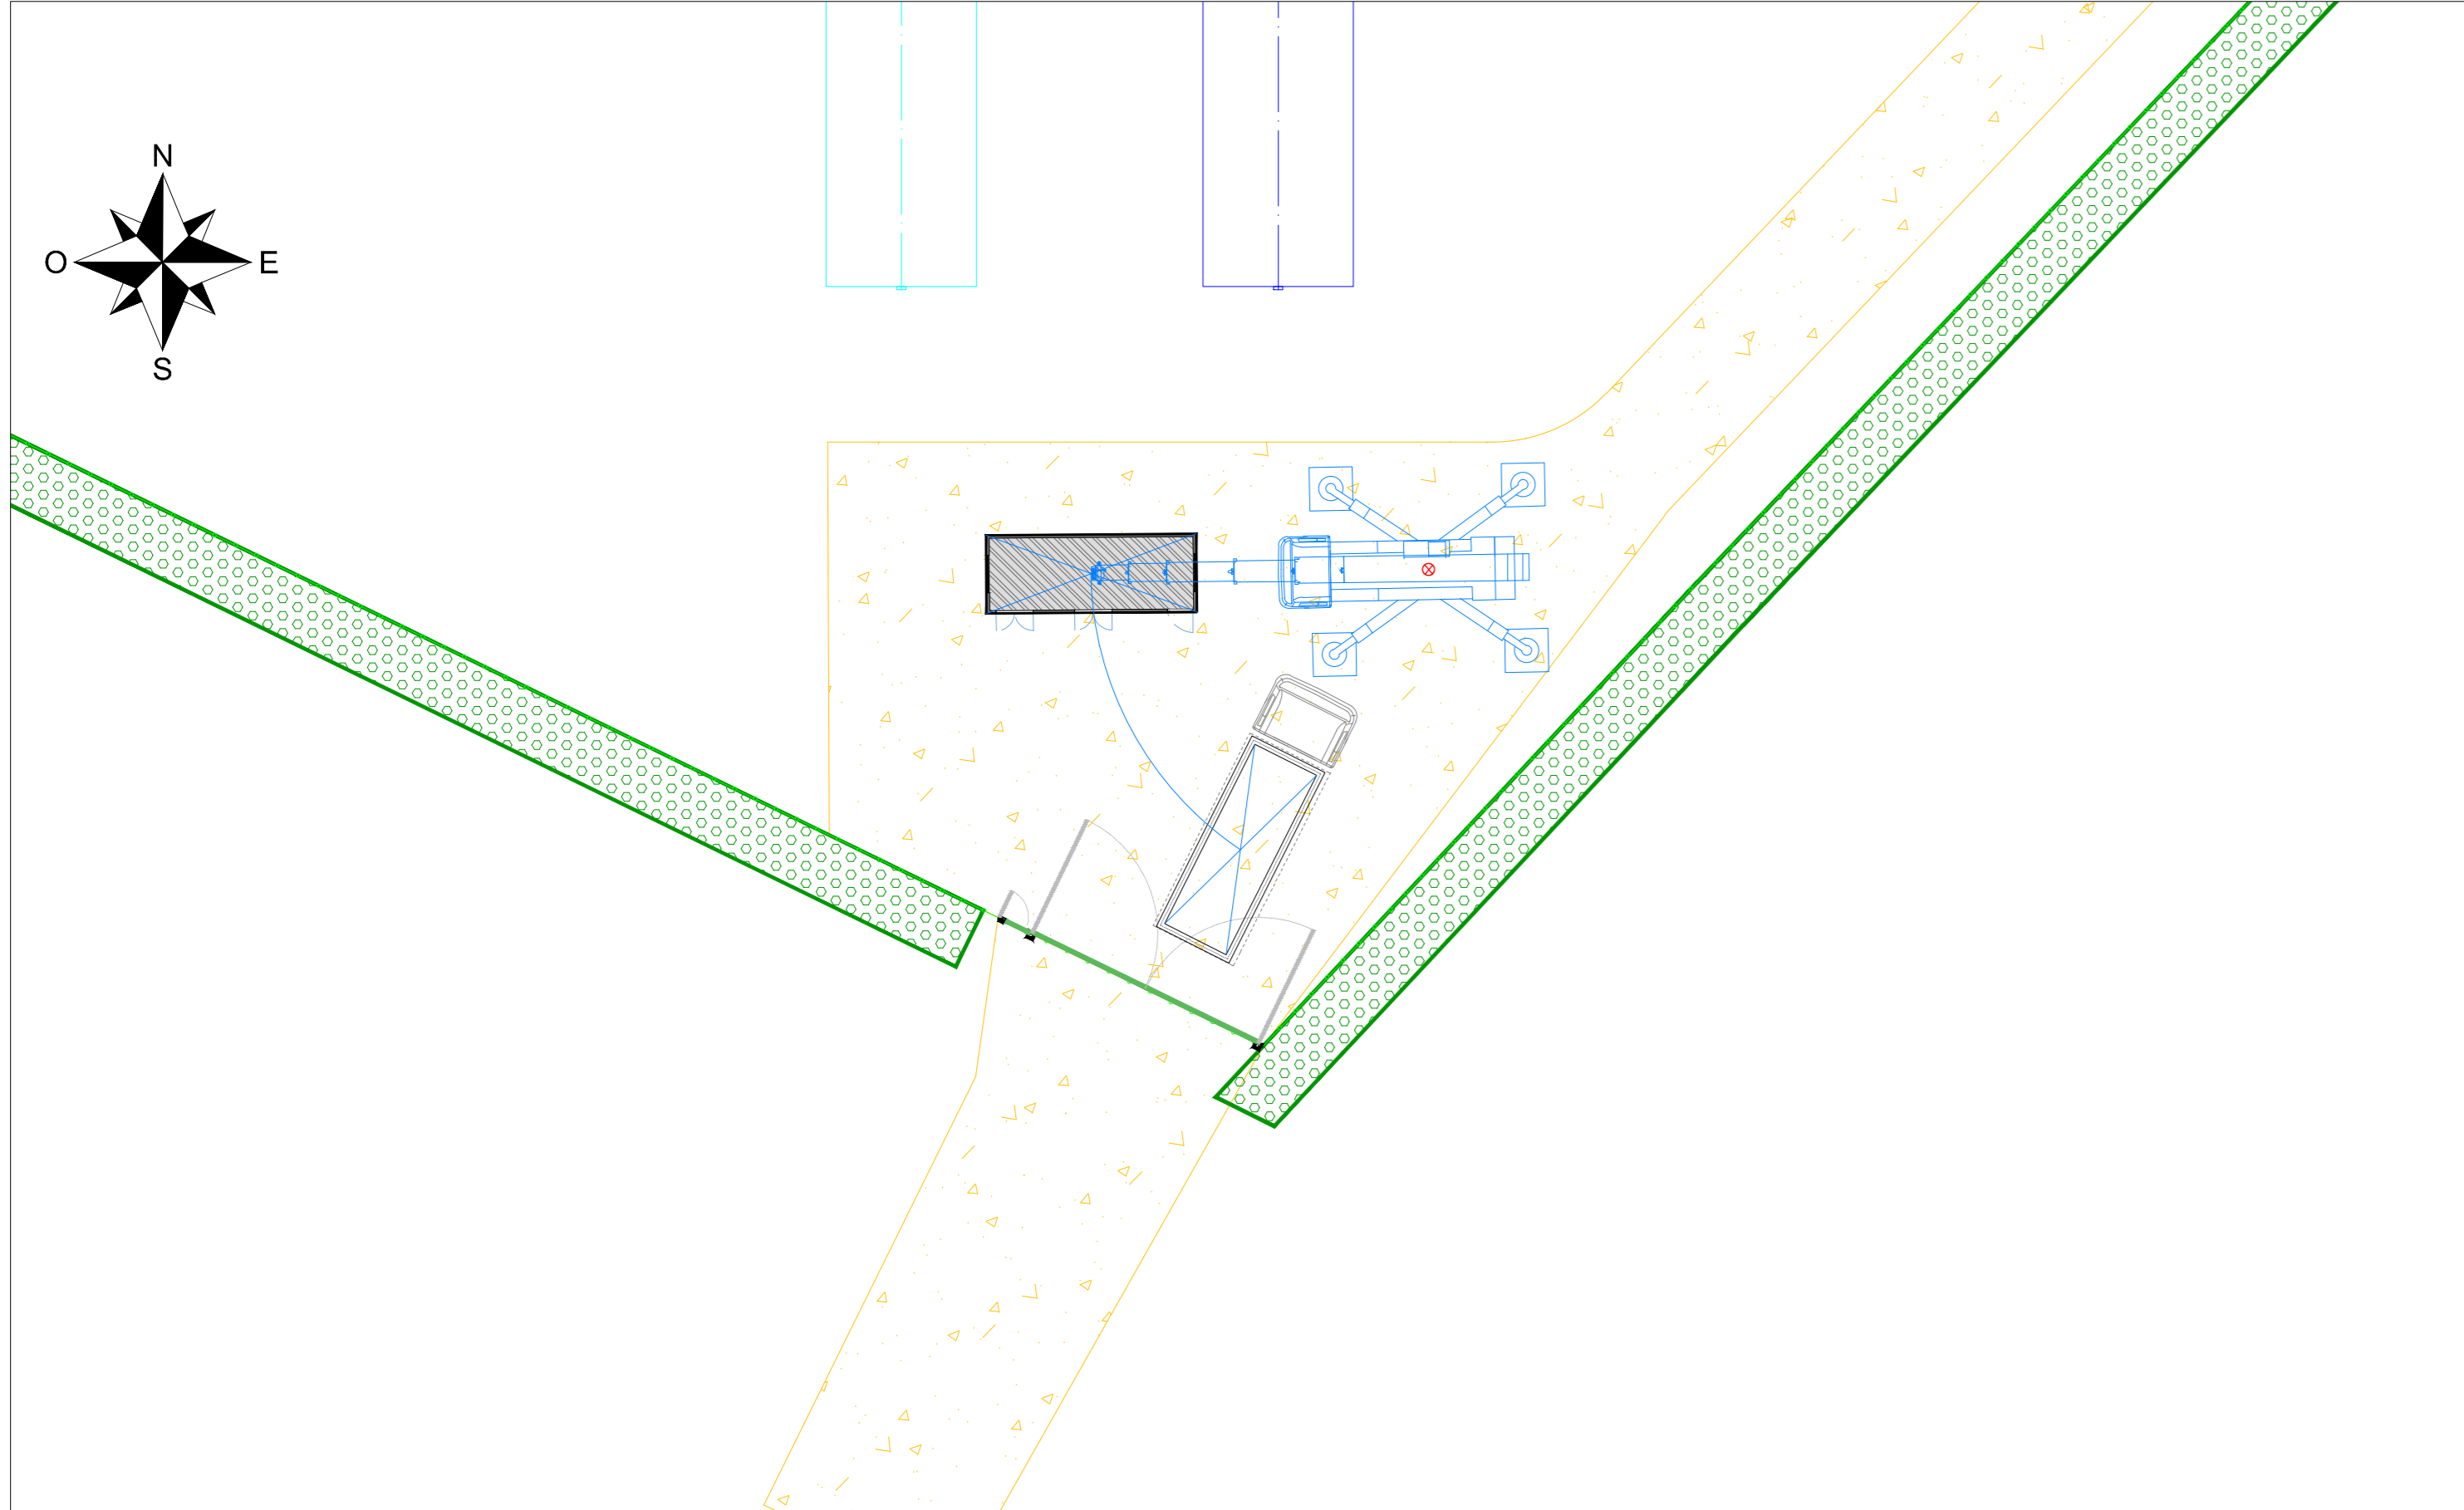

Tipico 3D Cabina raccolta MT

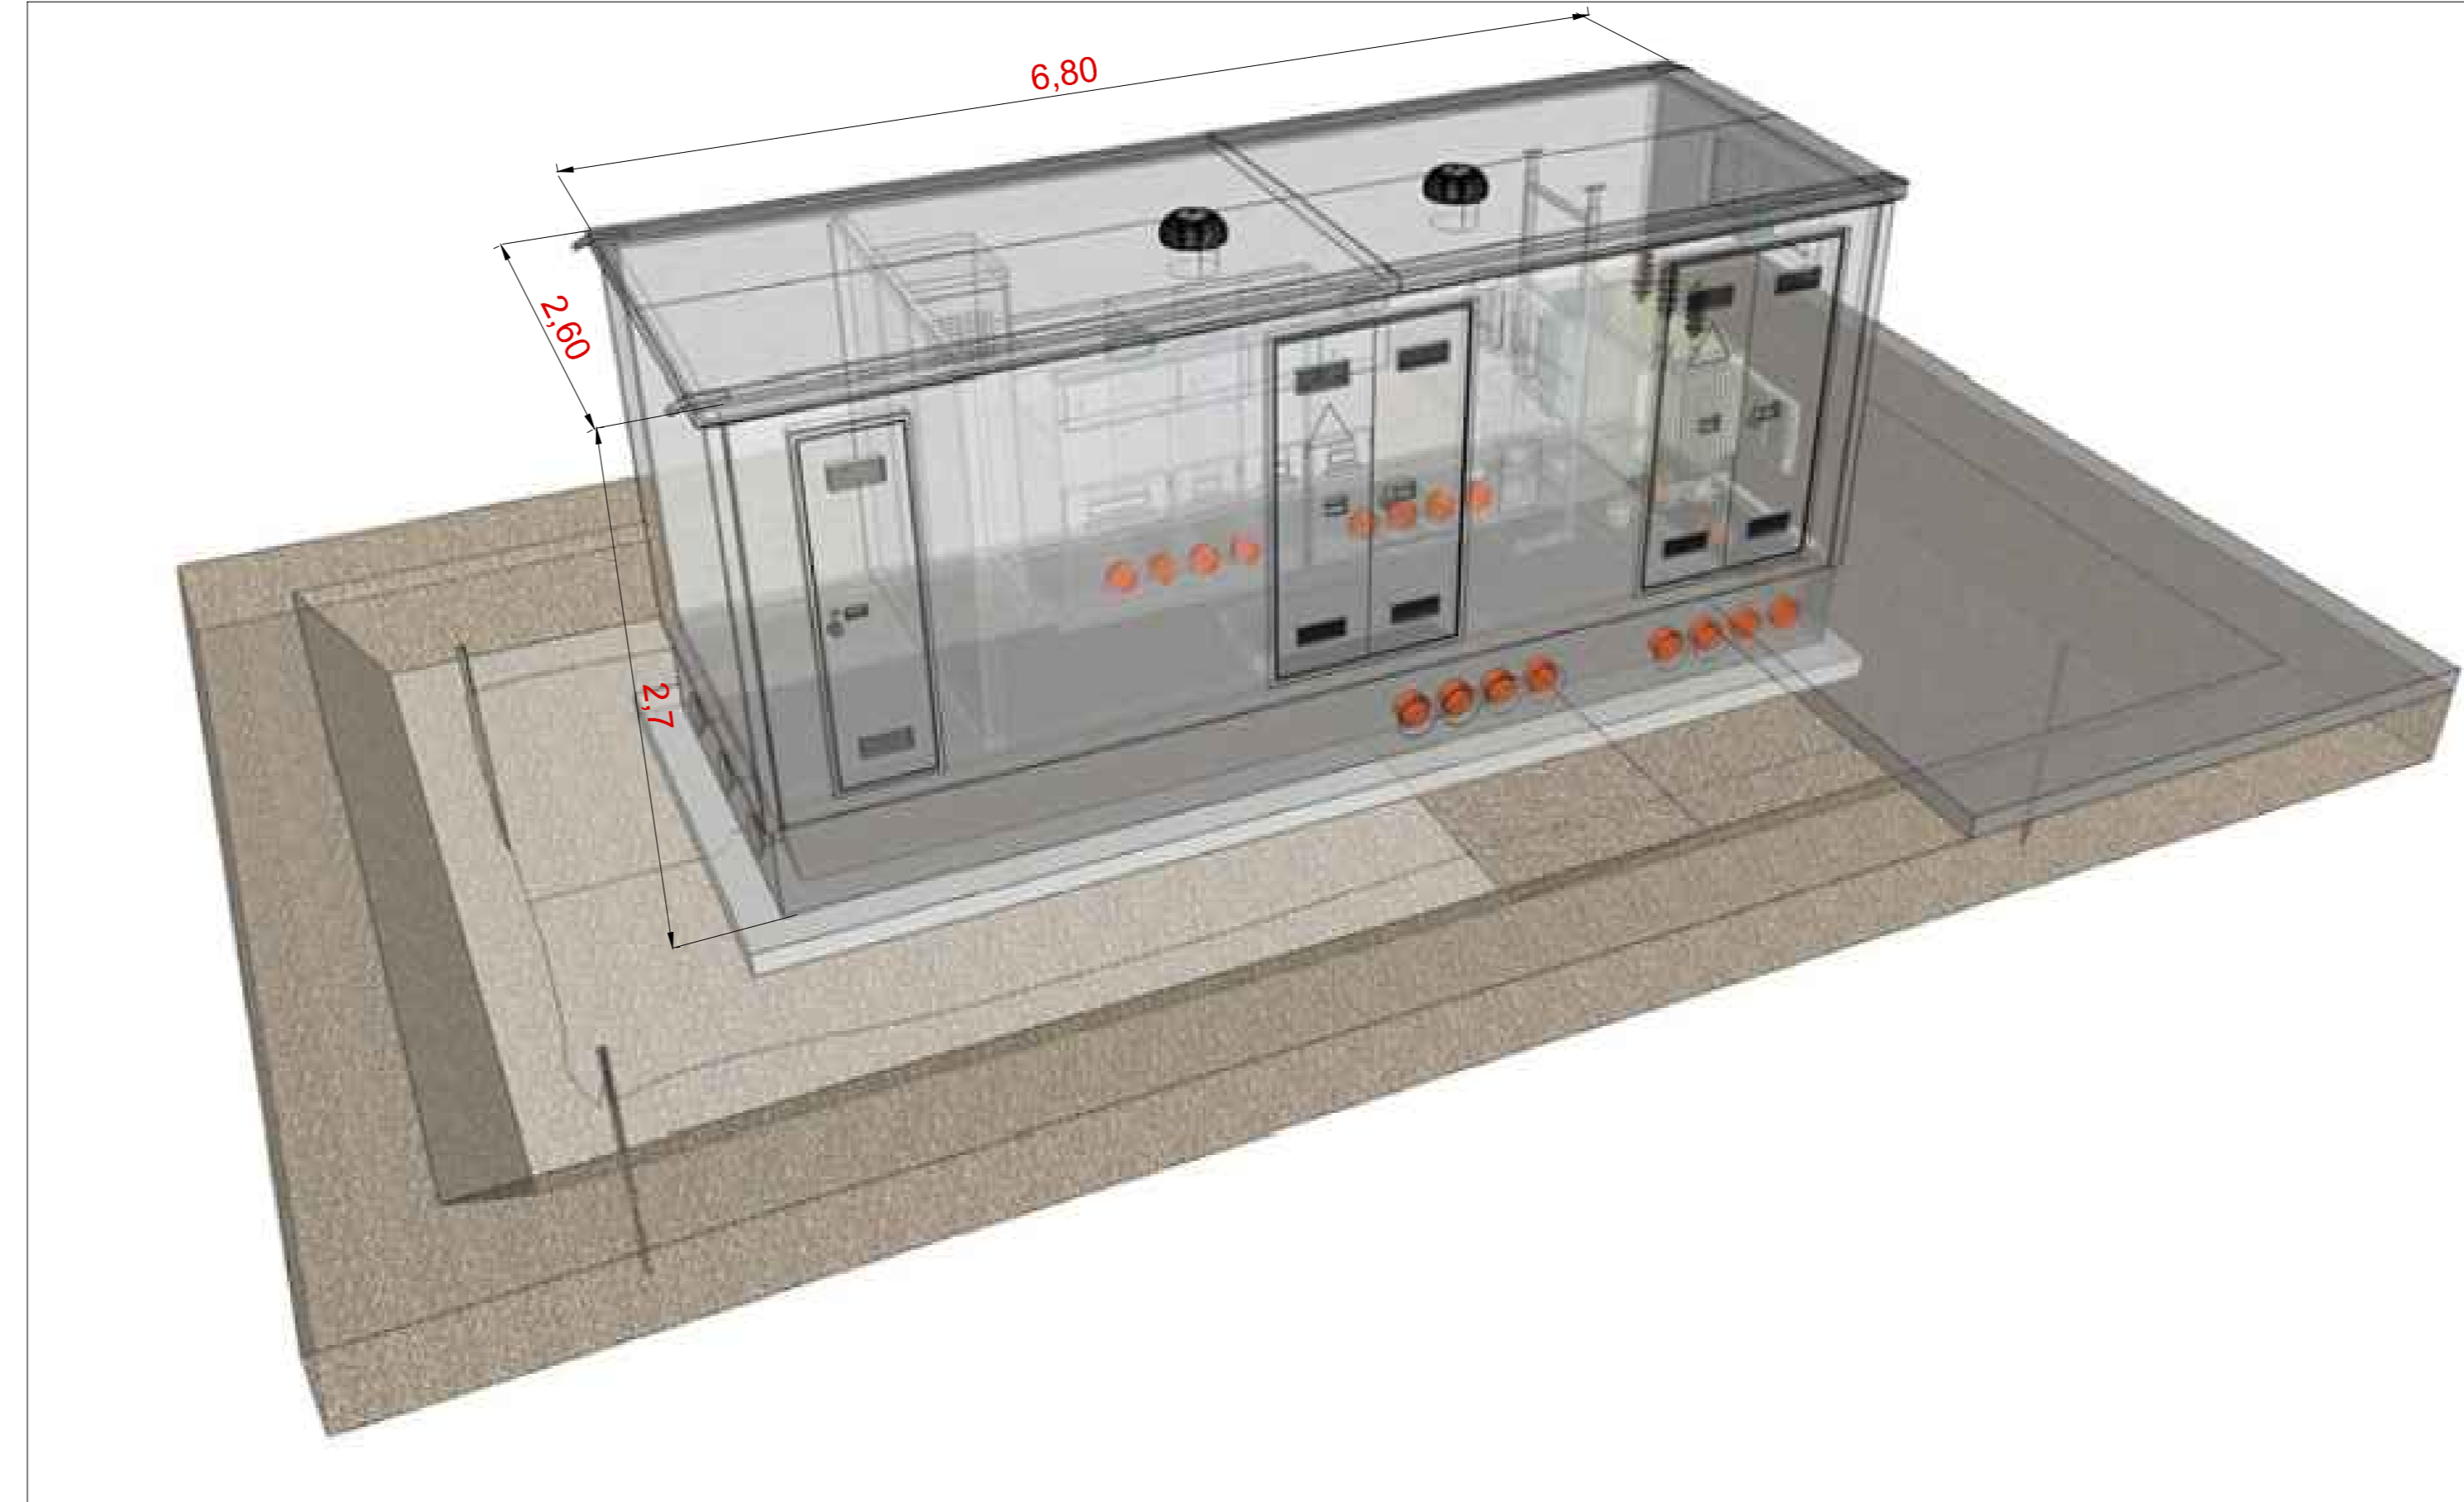

Quote altimetriche e di progetto

Area	Cabine raccolta	PC	Quota d'imposta	Quota calpestio
4	T01, T02, T03	+2.90	+3.40	+3.50

COMMITTENTE: **wood.** STUDIO DI PROGETTAZIONE: **SCM INGENGERIA**

Concetto Green S.r.l.  
Via Sebastiano Caboto, 15  
20094 Corsico (MI)

PROGETTO DEFINITIVO IMPIANTO AGRIVOLTAICO

**TAV. 24**  
Tipico cabina di raccolta MT

REV.	DATE	DESCRIPTION	BY	CHK	APP.	
0	MAG-23	EMESSO PER ITER AUTORIZZATIVO		DC	VC	RM

REVISIONS

DWG. REV.	DATE

APPROVED FOR CONSTRUCTION

DWG. REV. DATE

SIGNATURE

ORDER N°

SUPPLIER

CONTRACT N° 02M1019A

SUBPROJECT CODE:

THIS DWG. SUPERSEDES BY

SCALE

VARIE

FW DWG. N°

SHEET

OF

REV.

CAD FILE NAME:

AG