




Planimetria - Scala 1:50

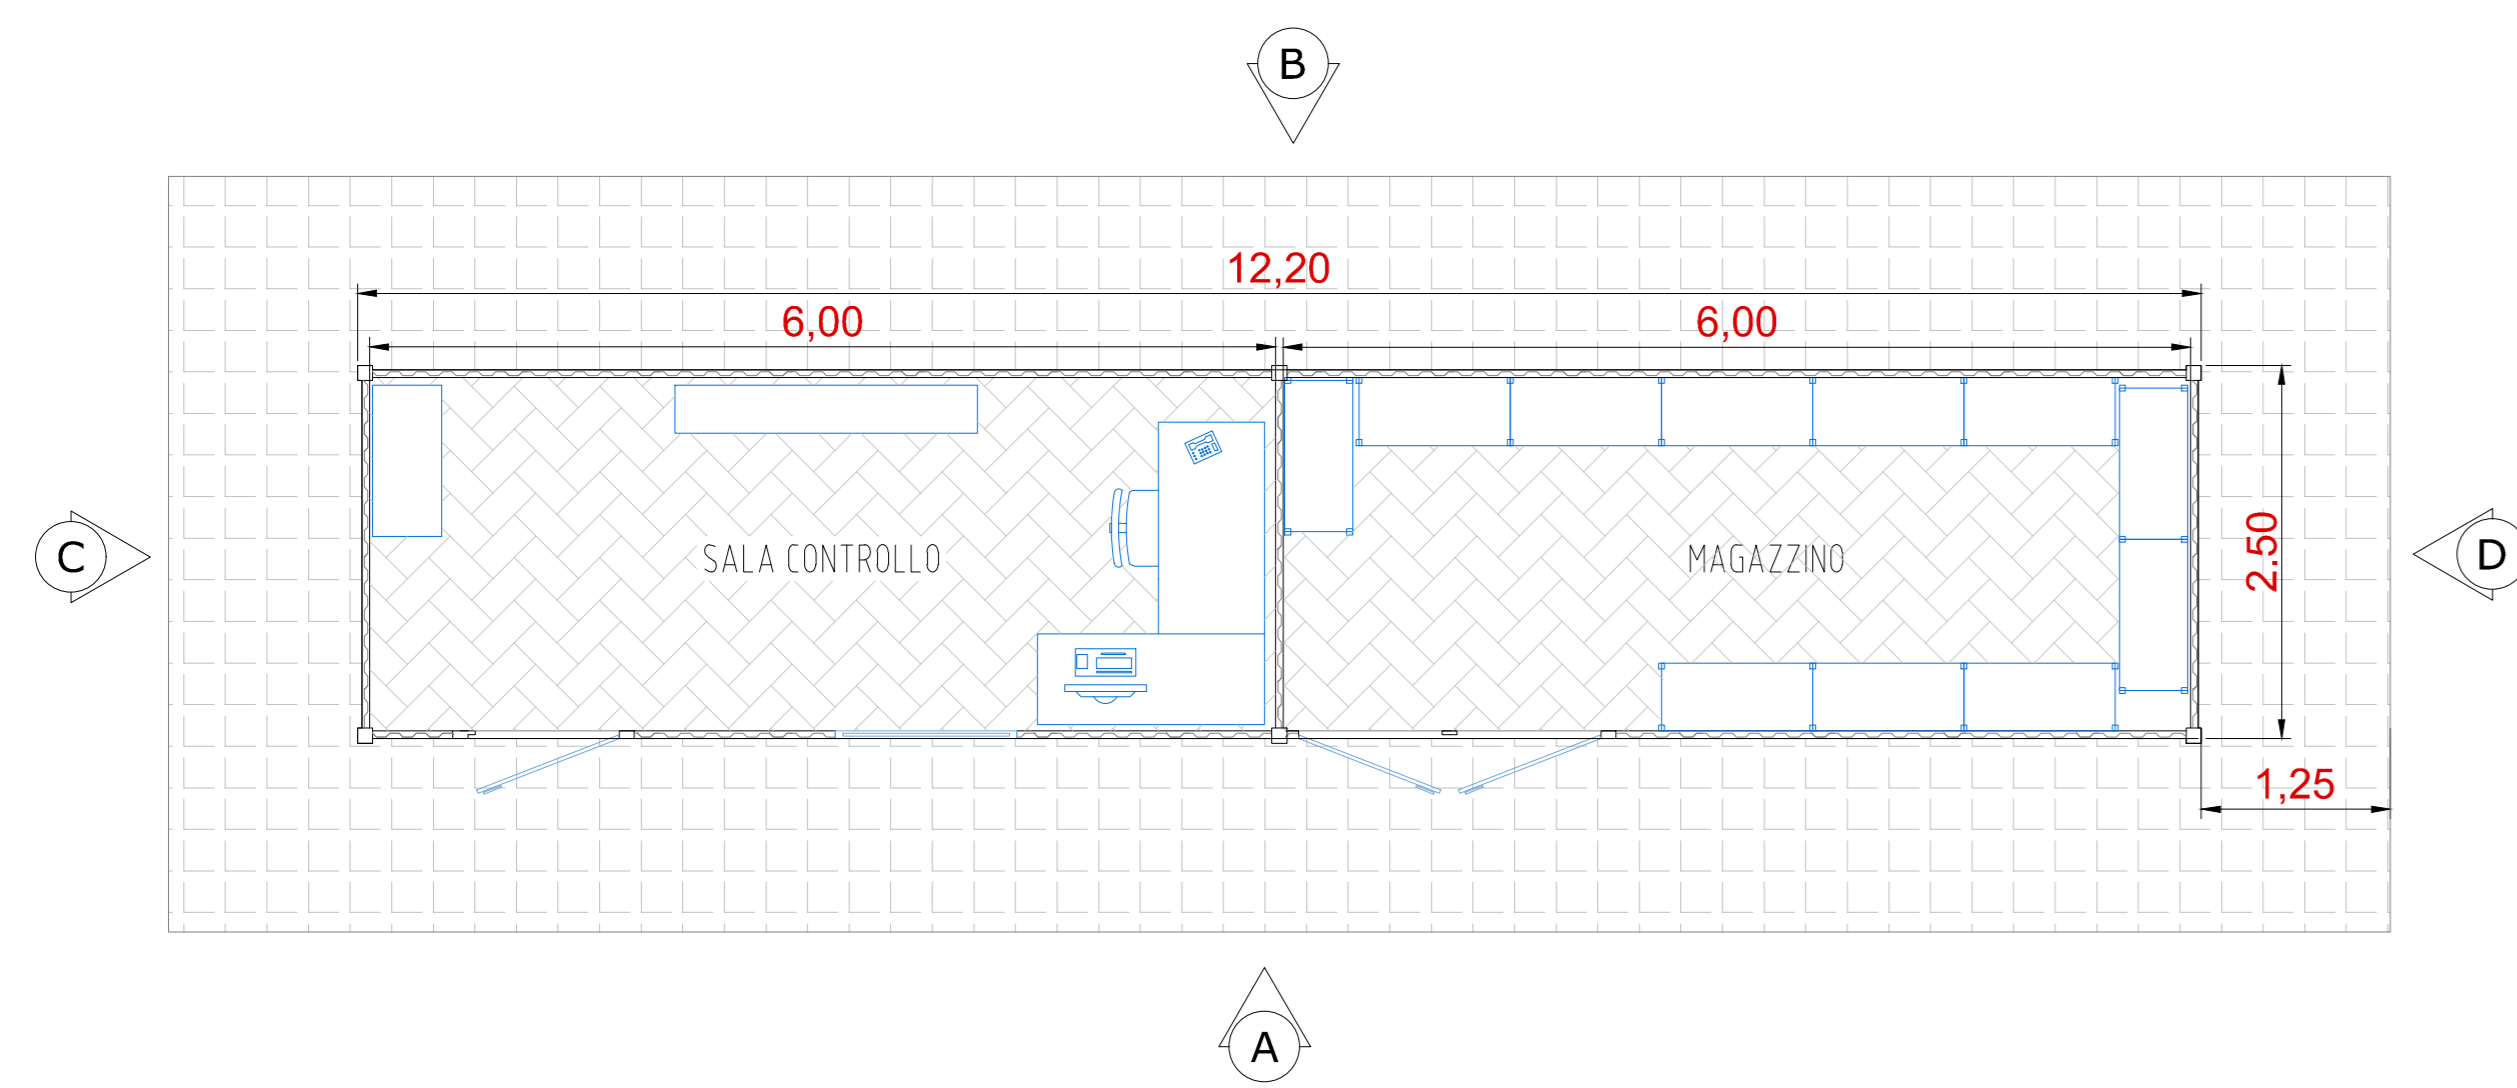


Sezione - Scala 1:50

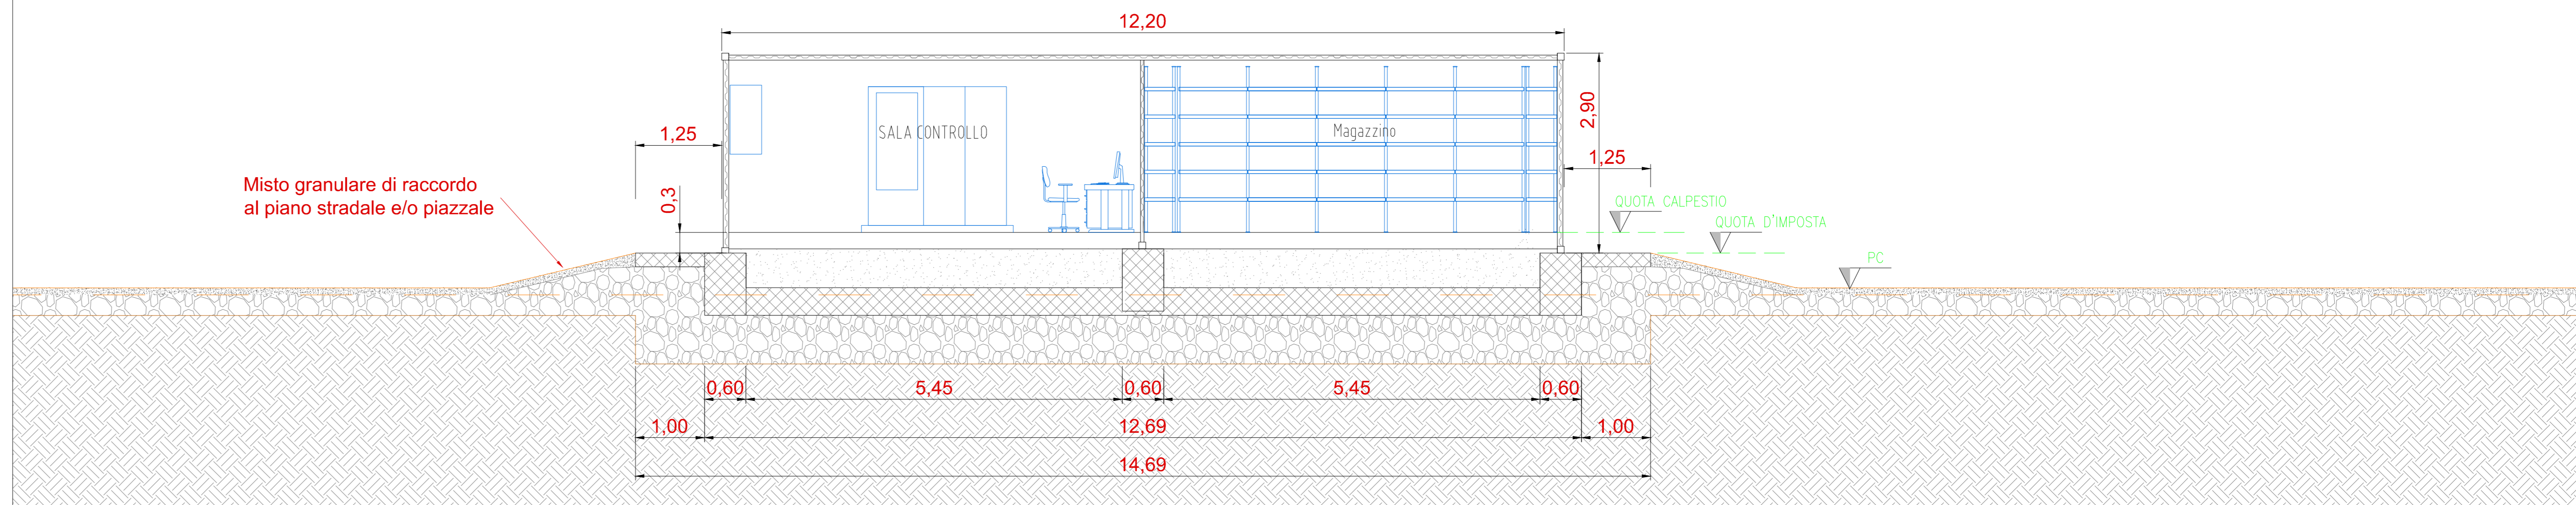


Pianta fondazioni - Scala 1:50

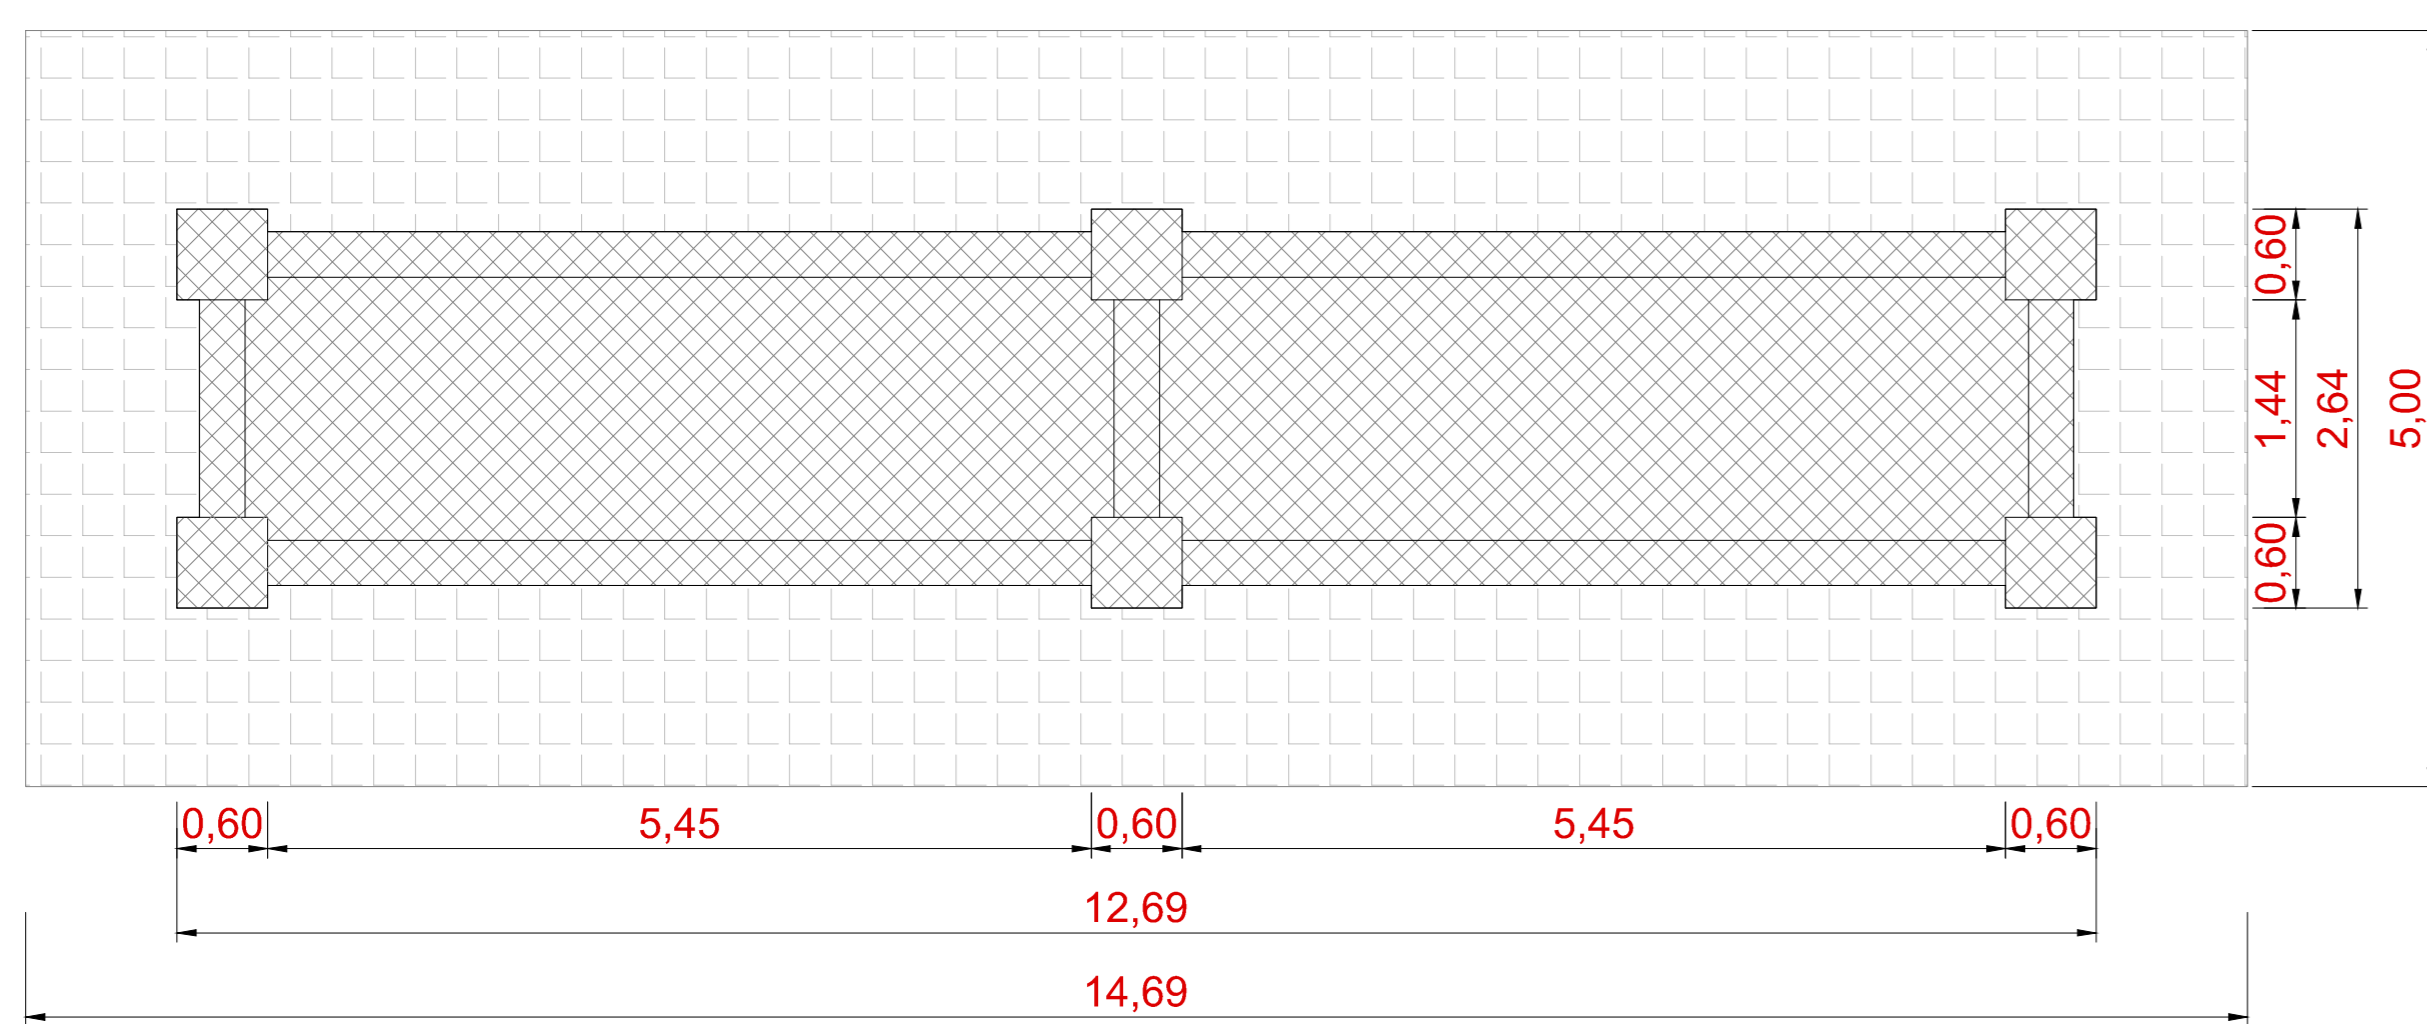


Vista A - Scala 1:50

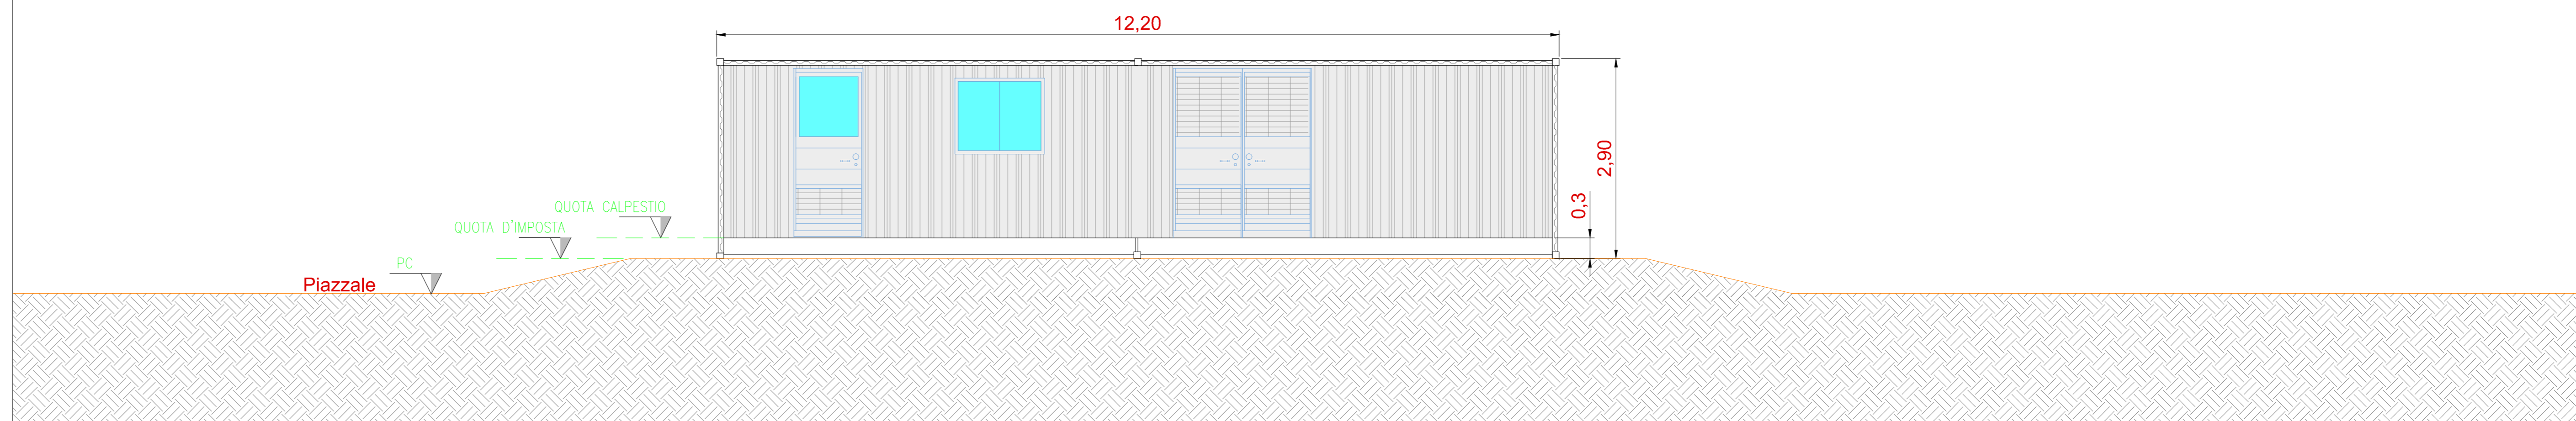

Vista dall'alto - Scala 1:50

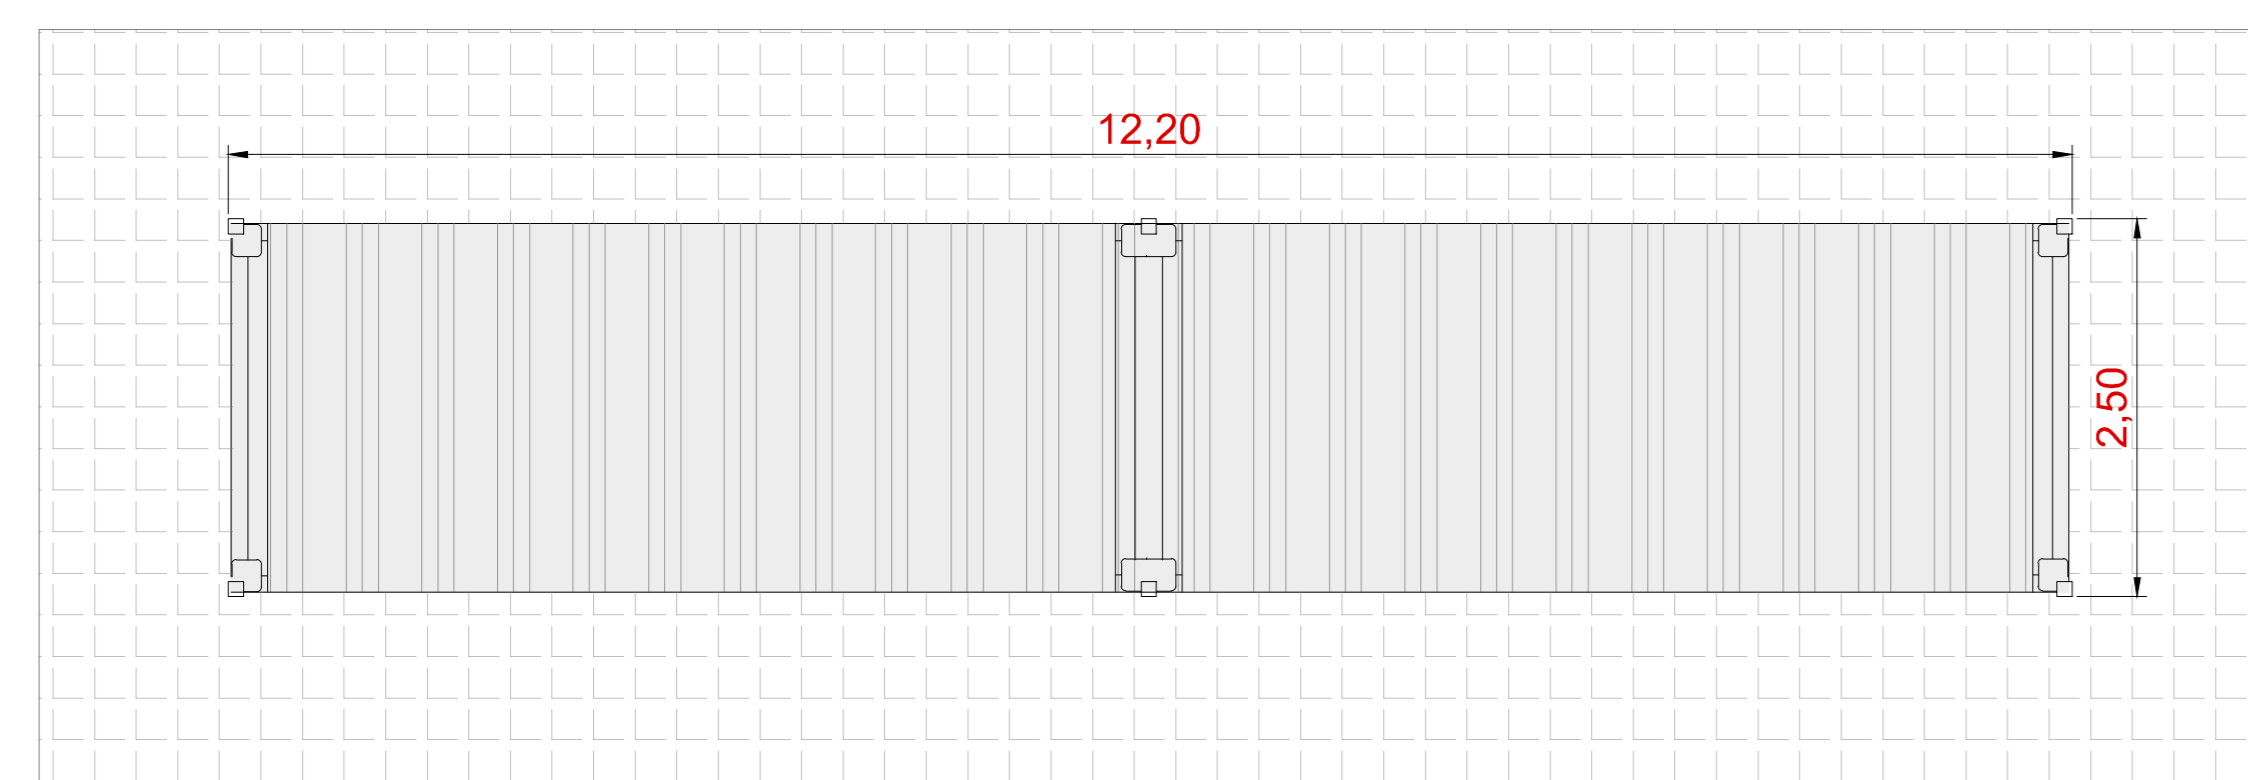


Vista B - Scala 1:50

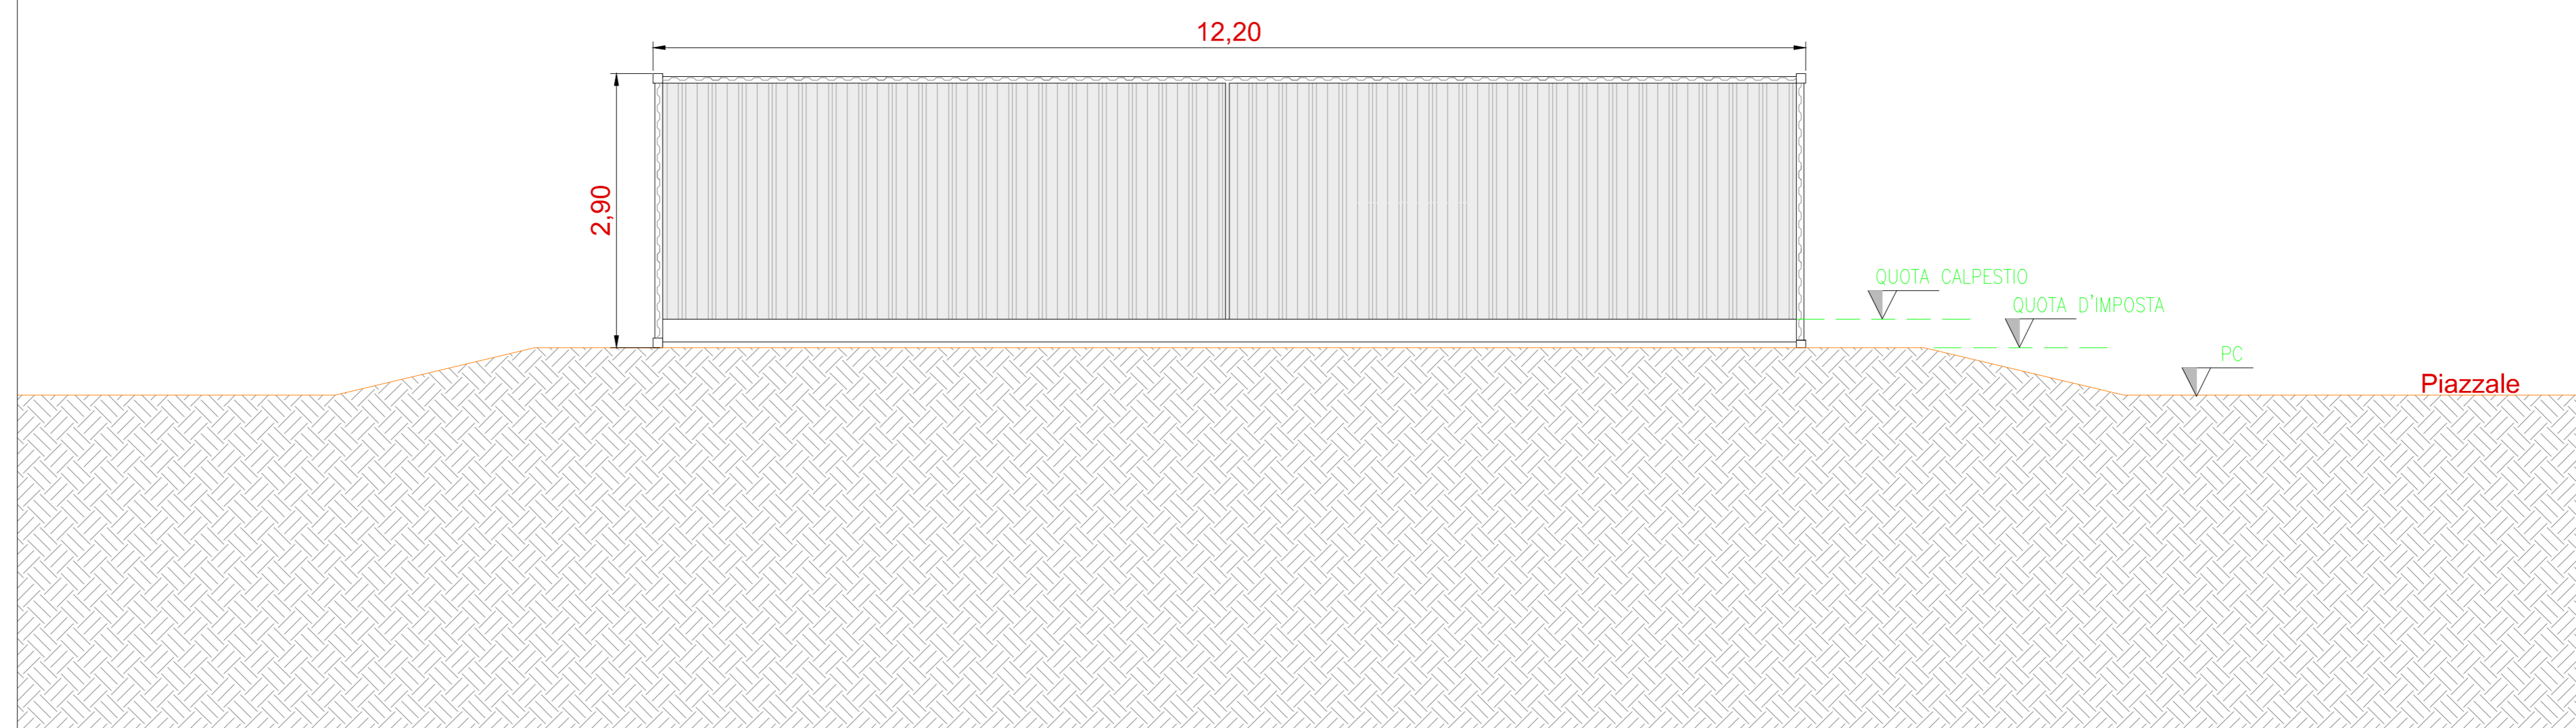


Quote altimetriche e di progetto

Area	Edificio	PC	Quota d'imposta	Quota calpestio
4	magazzino - Sala controllo	+2.90	+3.40	+3.70


Inquadramento generale - Aree di manovra edificio magazzino/sala controllo - Scala 1:200

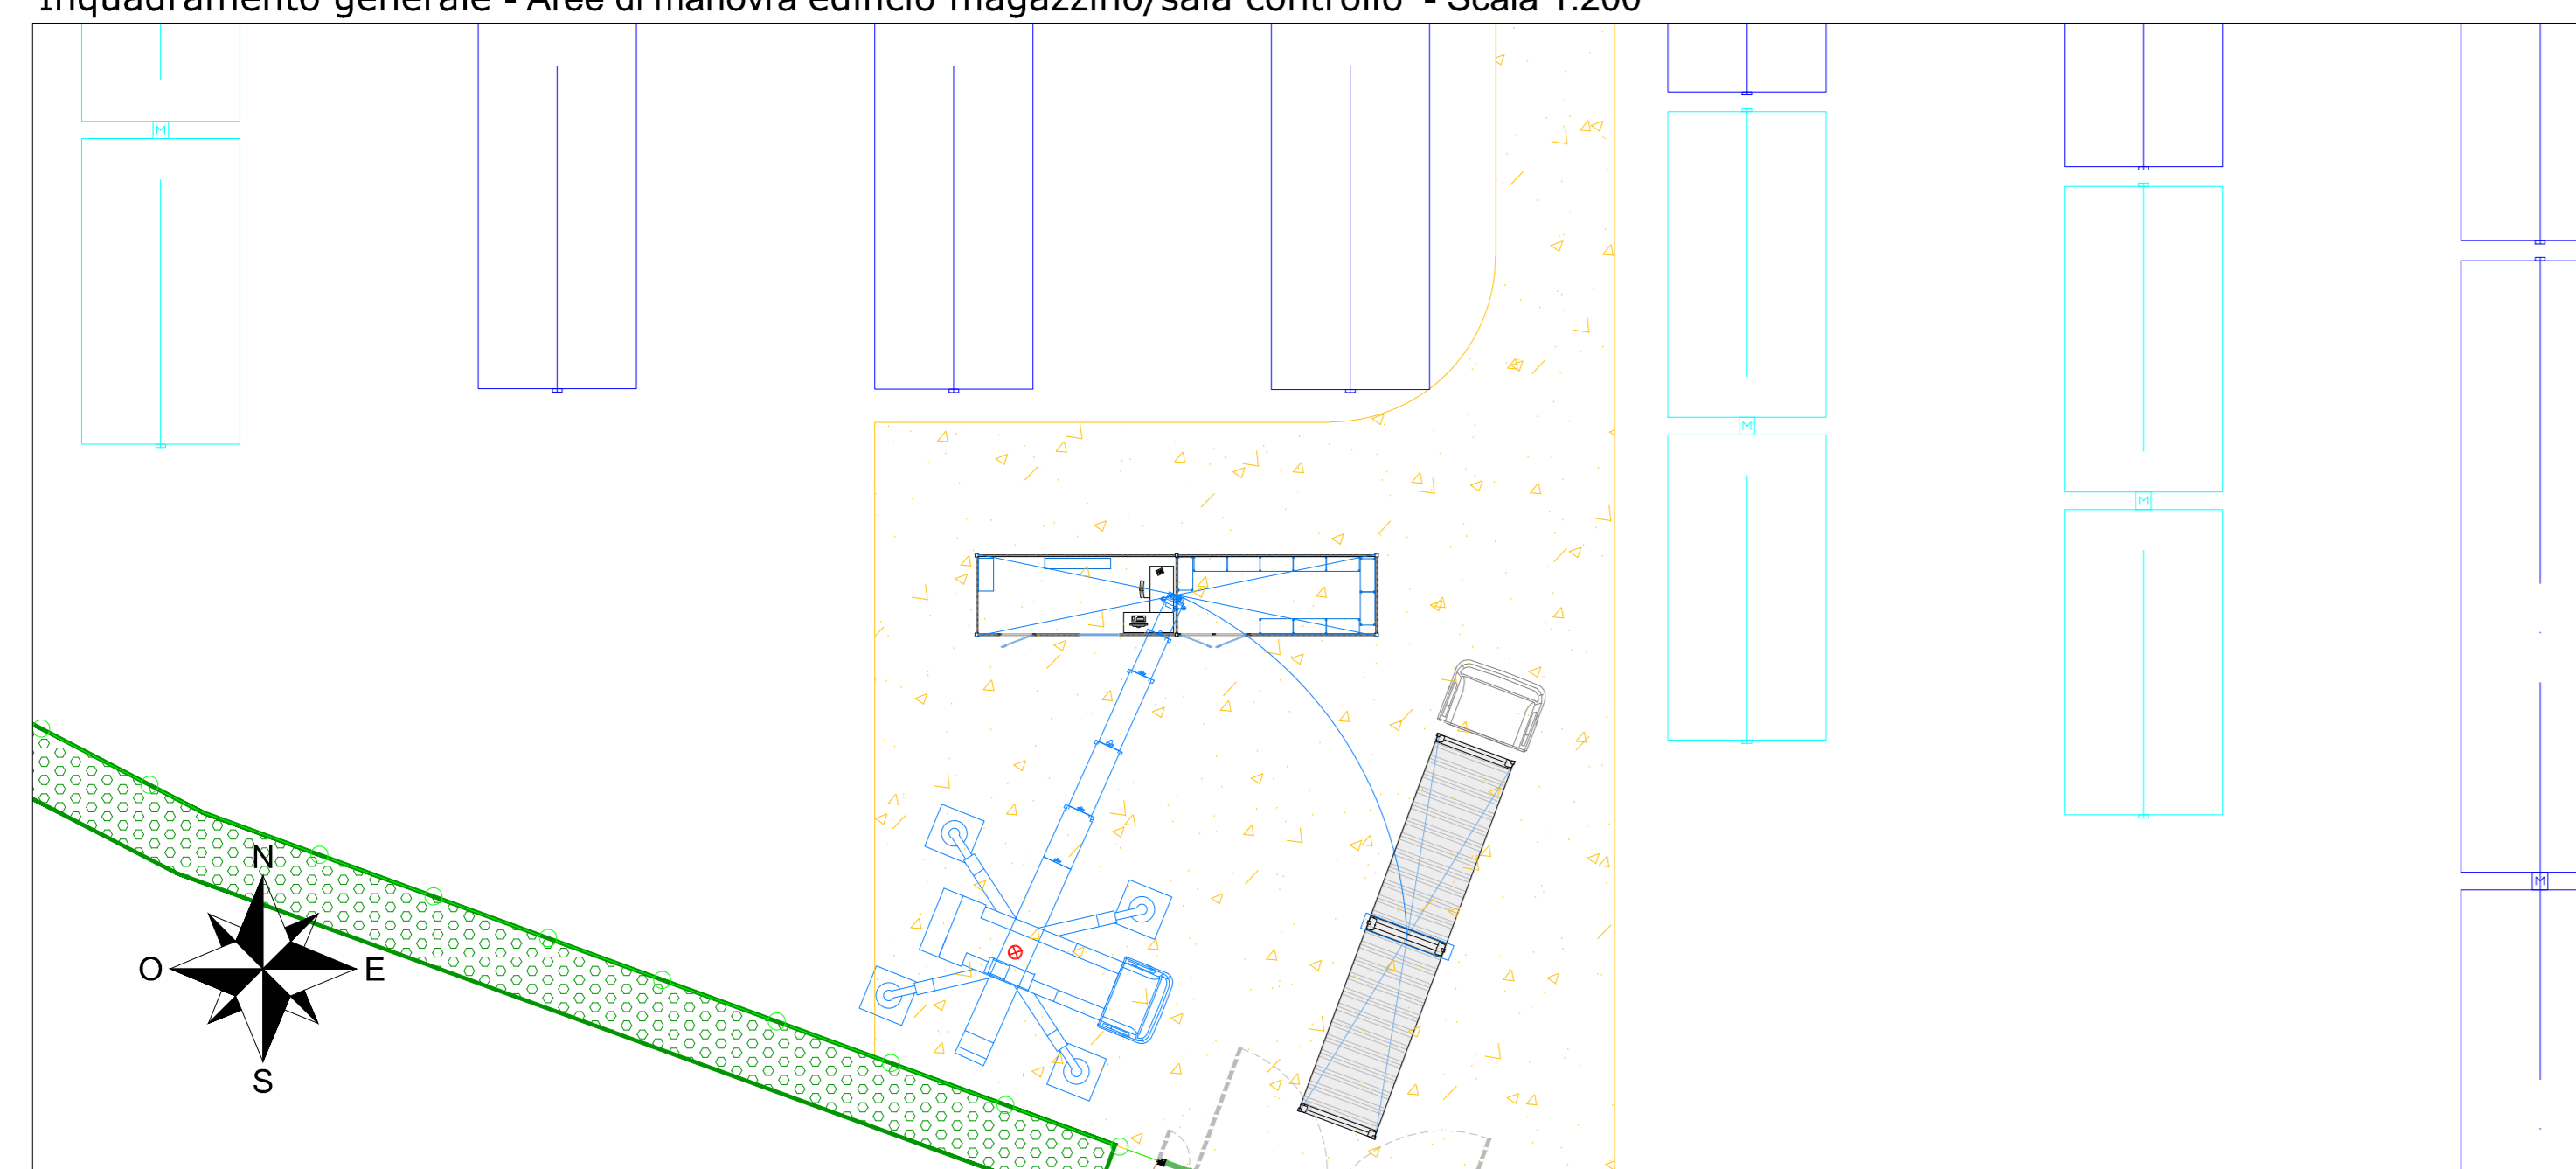

Vista C - Scala 1:50

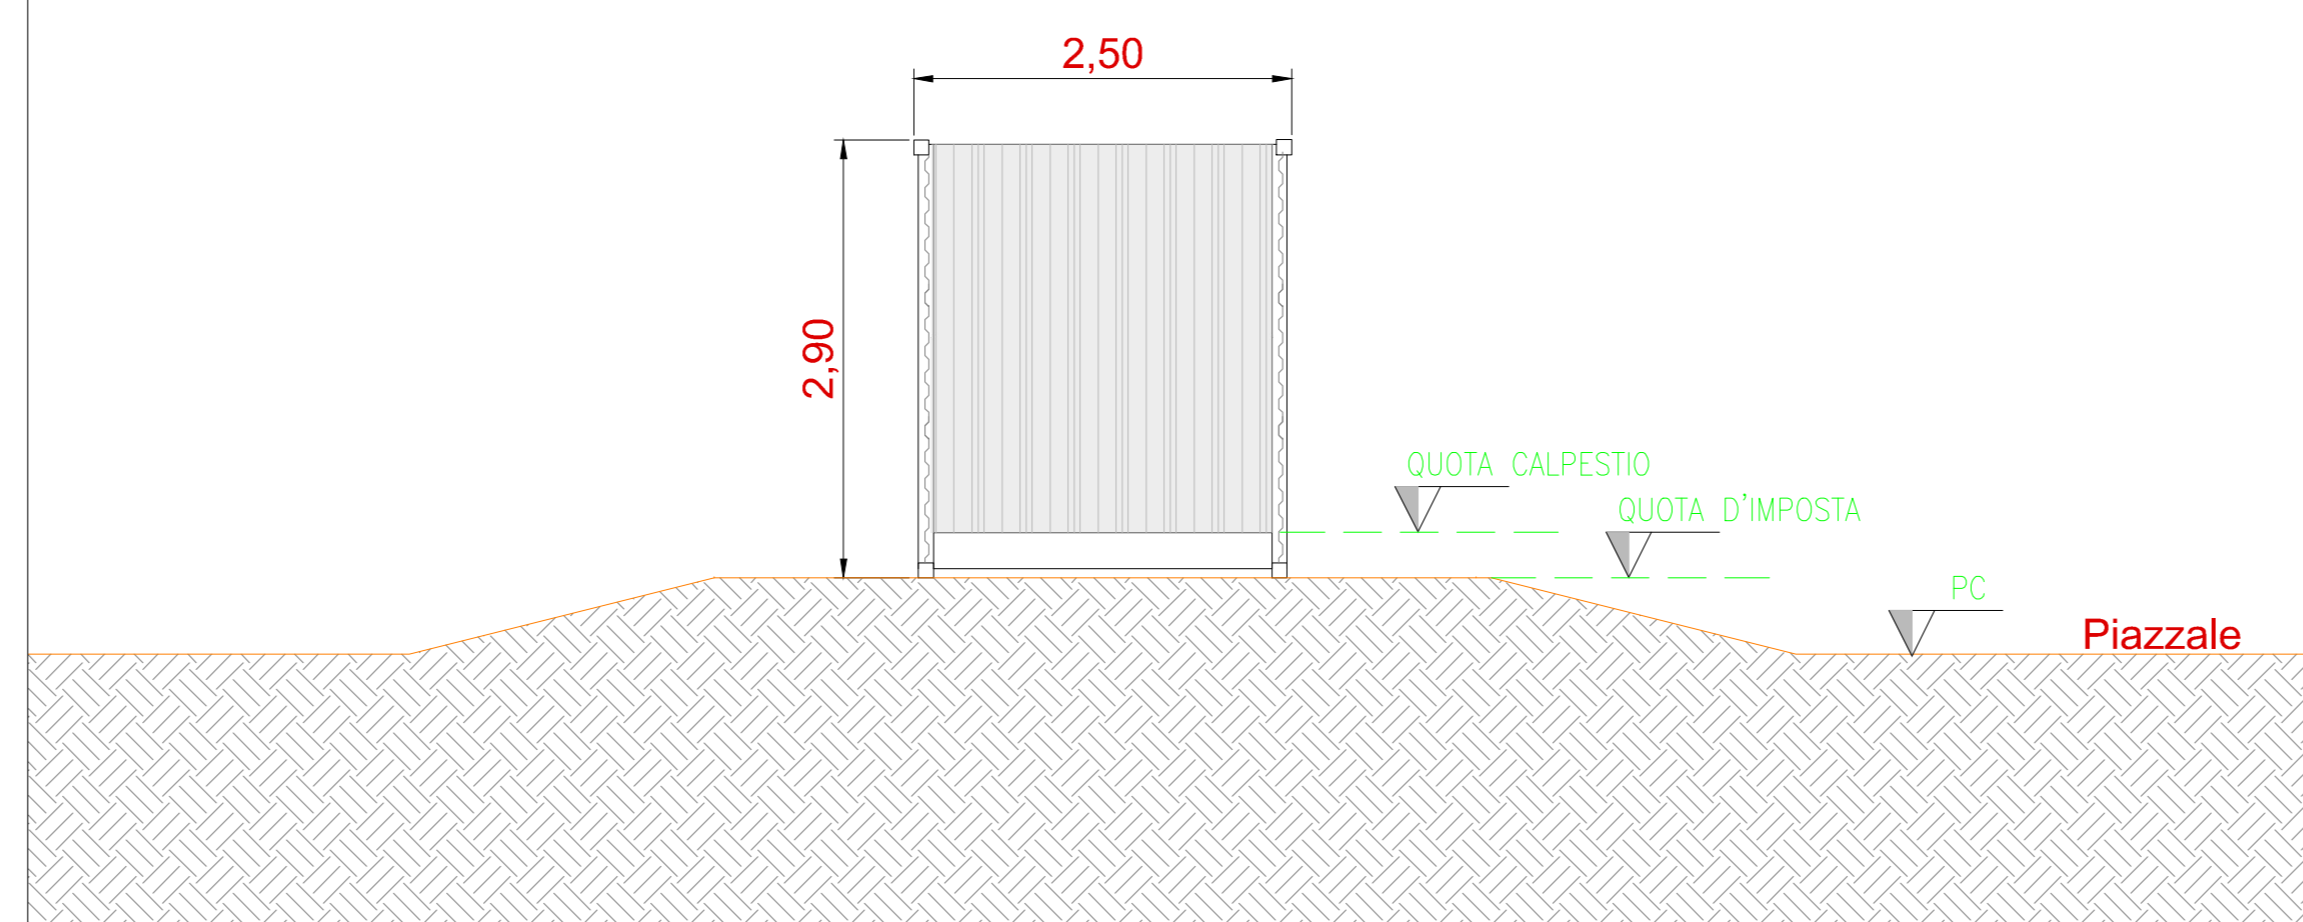

Vista D - Scala 1:50

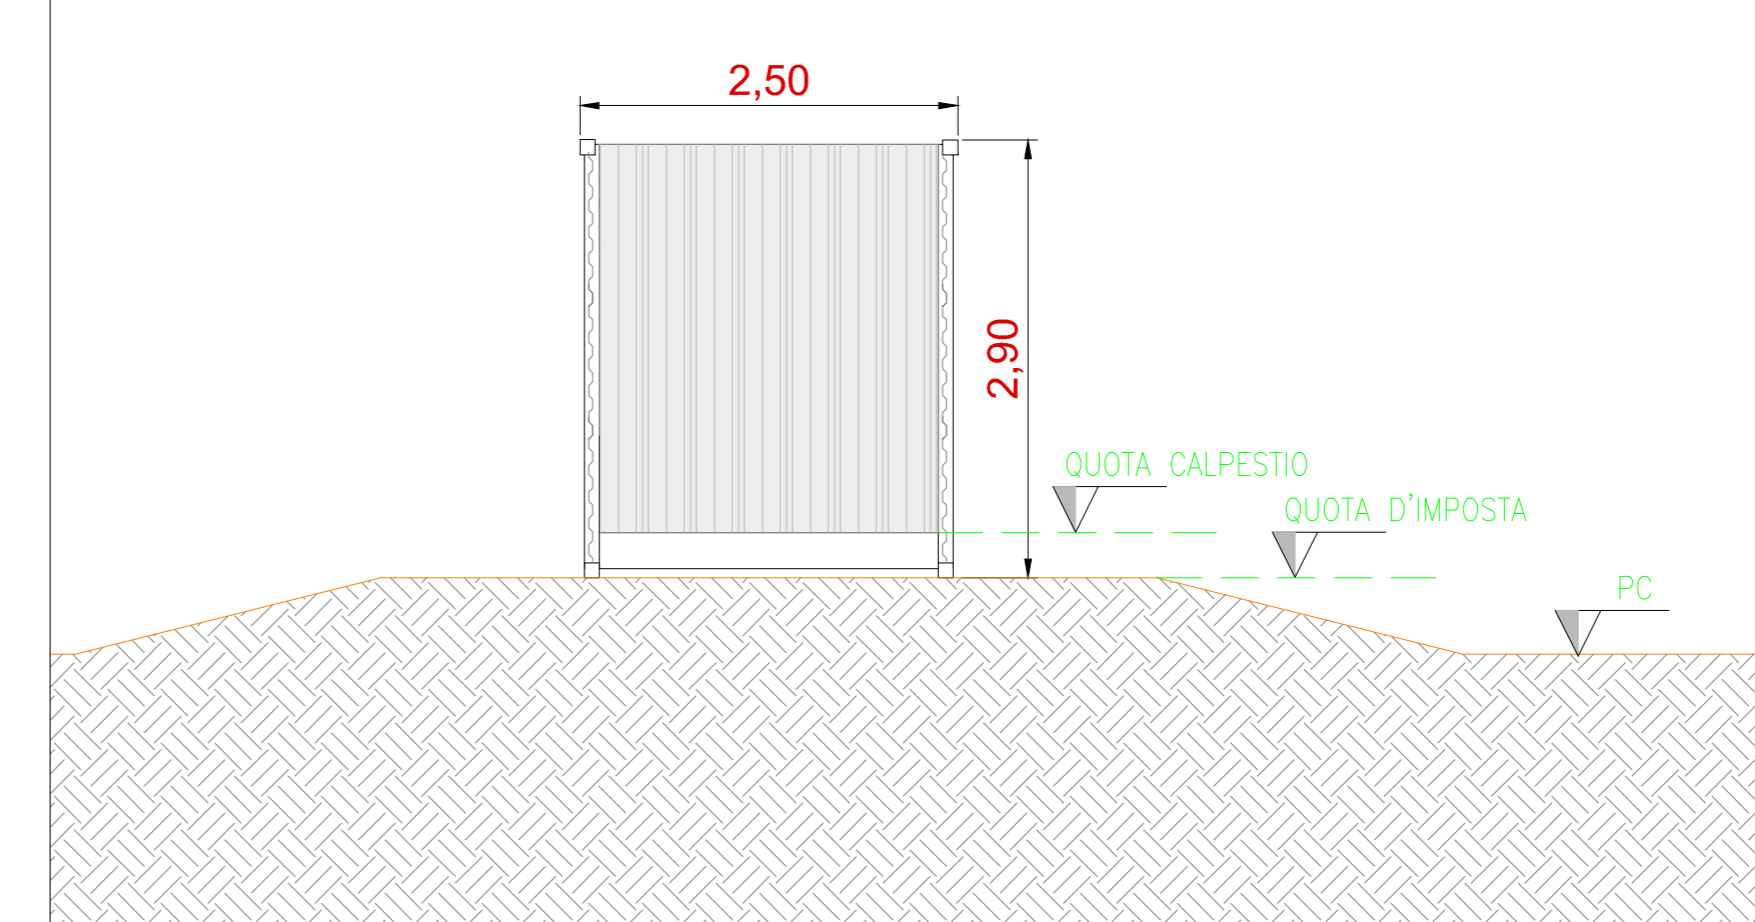

COMITENTE: **wood.** STUDIO DI PROGETTAZIONE: **SCM INGENGERIA**

Concetto Green S.r.l.
Via Sebastiano Caboto, 15
20094 Corsico (MI)

REVISIONI:

REV.	DATE	DESCRIPTION	BY	CHK	APP.
0	MAS-23	EMESSO PER ITER AUTORIZZATIVO			

APPROVED FOR CONSTRUCTION:

DWG. REV. DATE

SIGNATURE

ORDER N°

SUPPLIER

CONTRACT N°: 02N1019A

SUBPROJECT CODE:

THIS DWG. SUPERSEDES BY: SCALE

THIS DWG. SUPERSEDES BY: VARIE

FW DWG. N°

SHEET

CAD FILE NAME: AO