




Vista frontale - Tipologia A - Scala 1:50

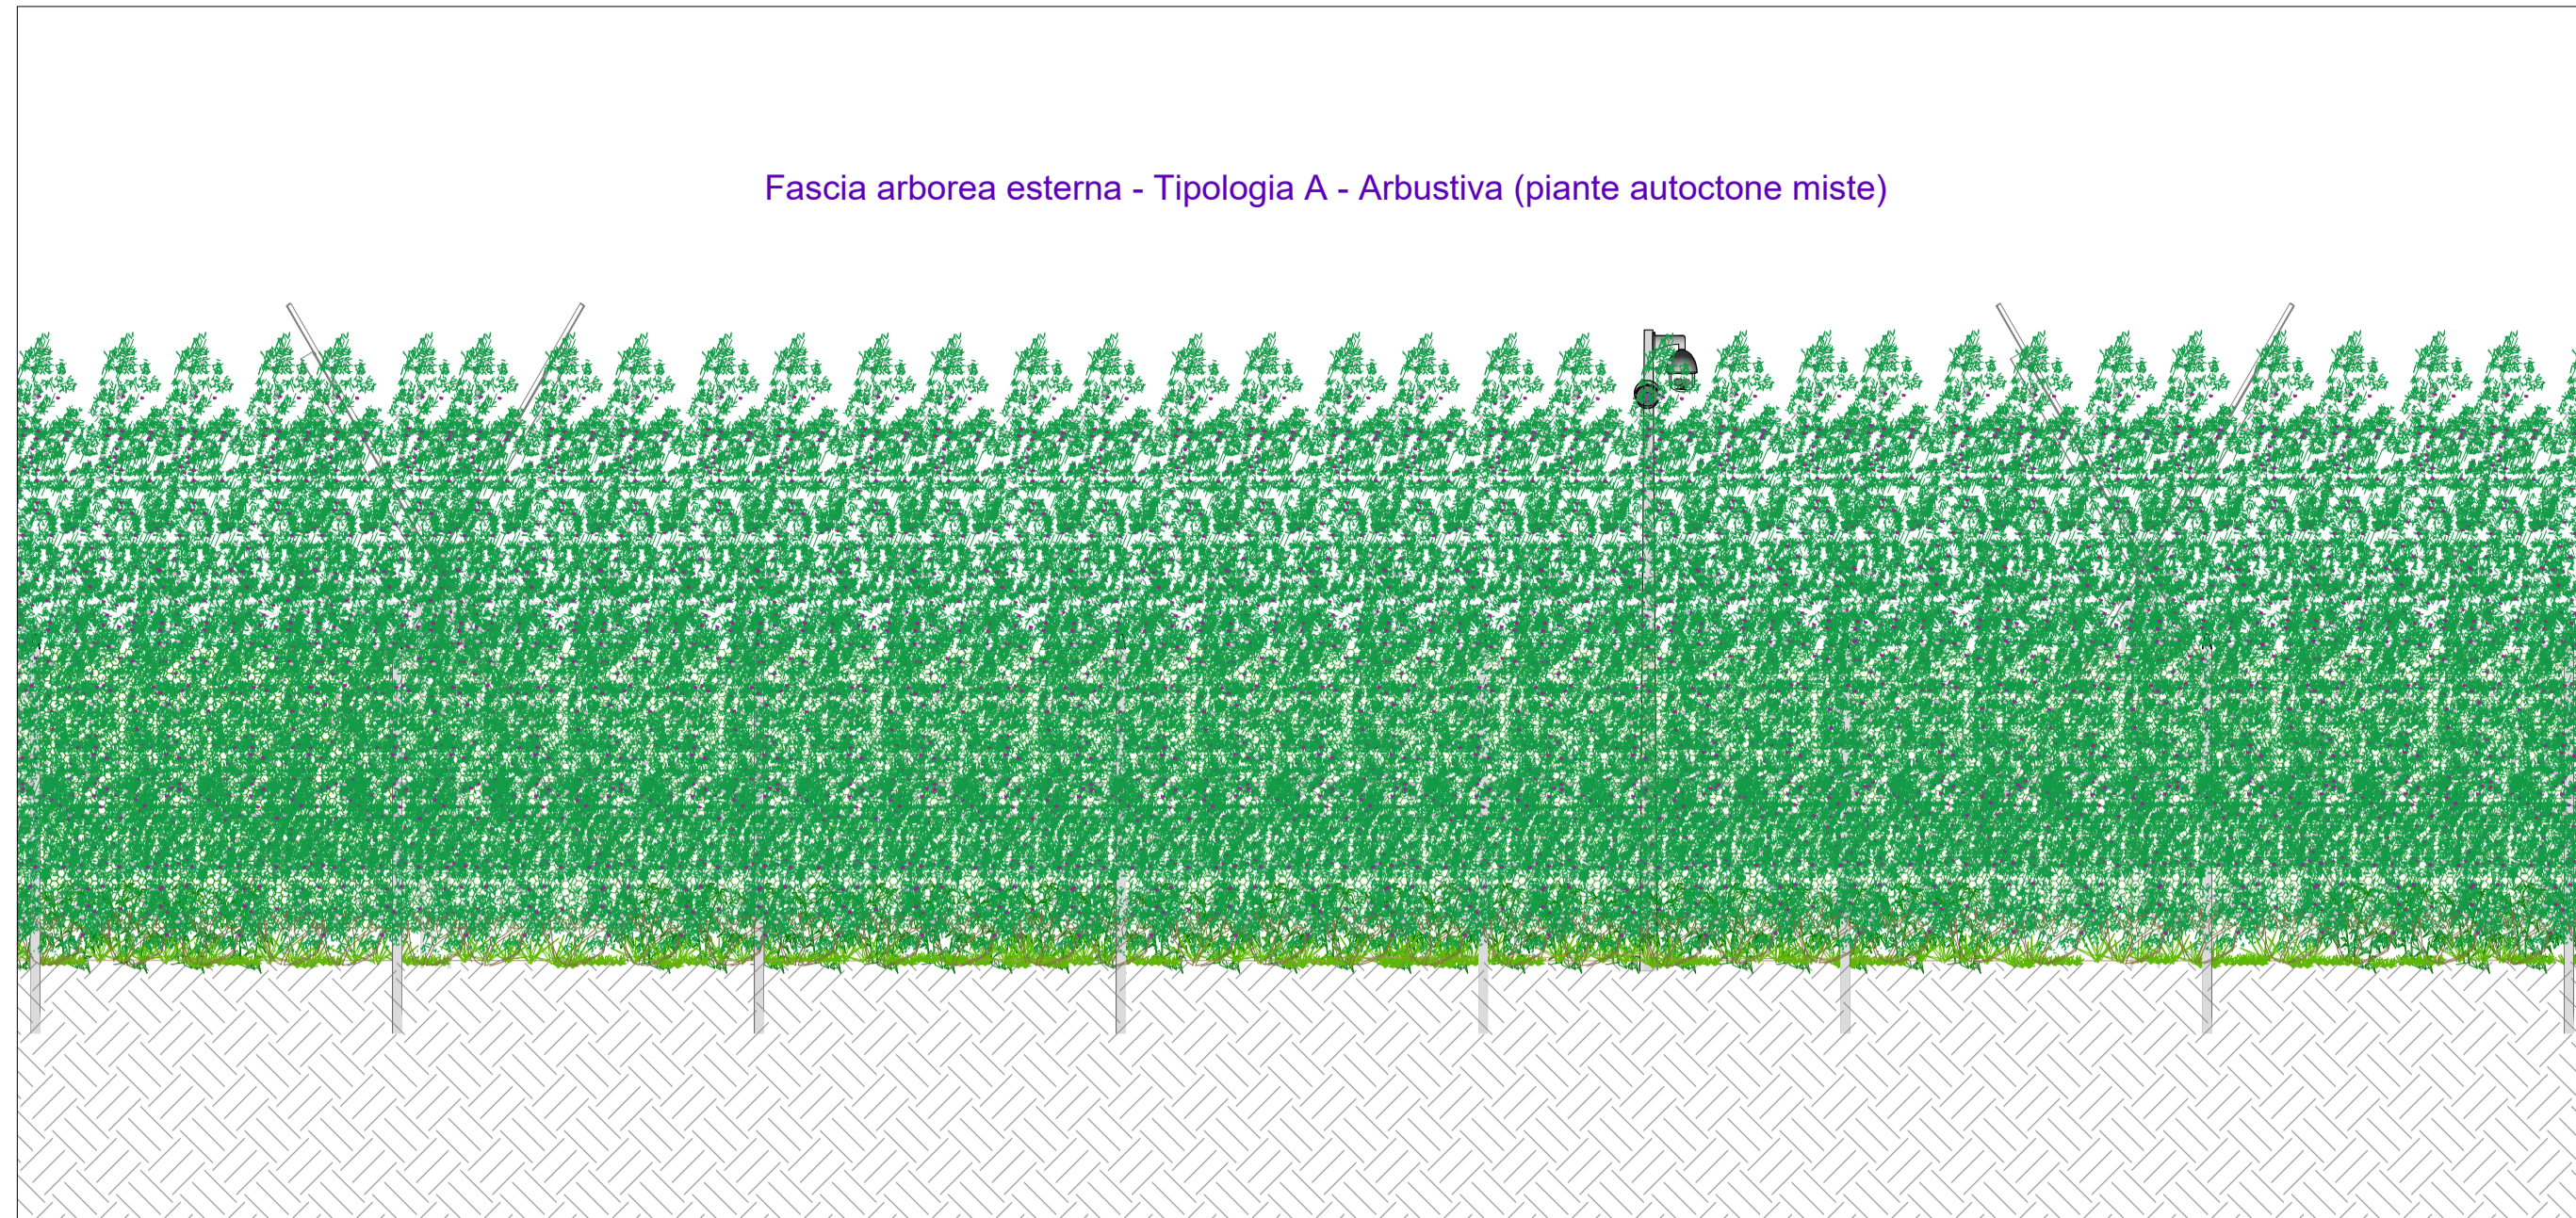


Sezione trasversale - Tipologia A - Scala 1:50

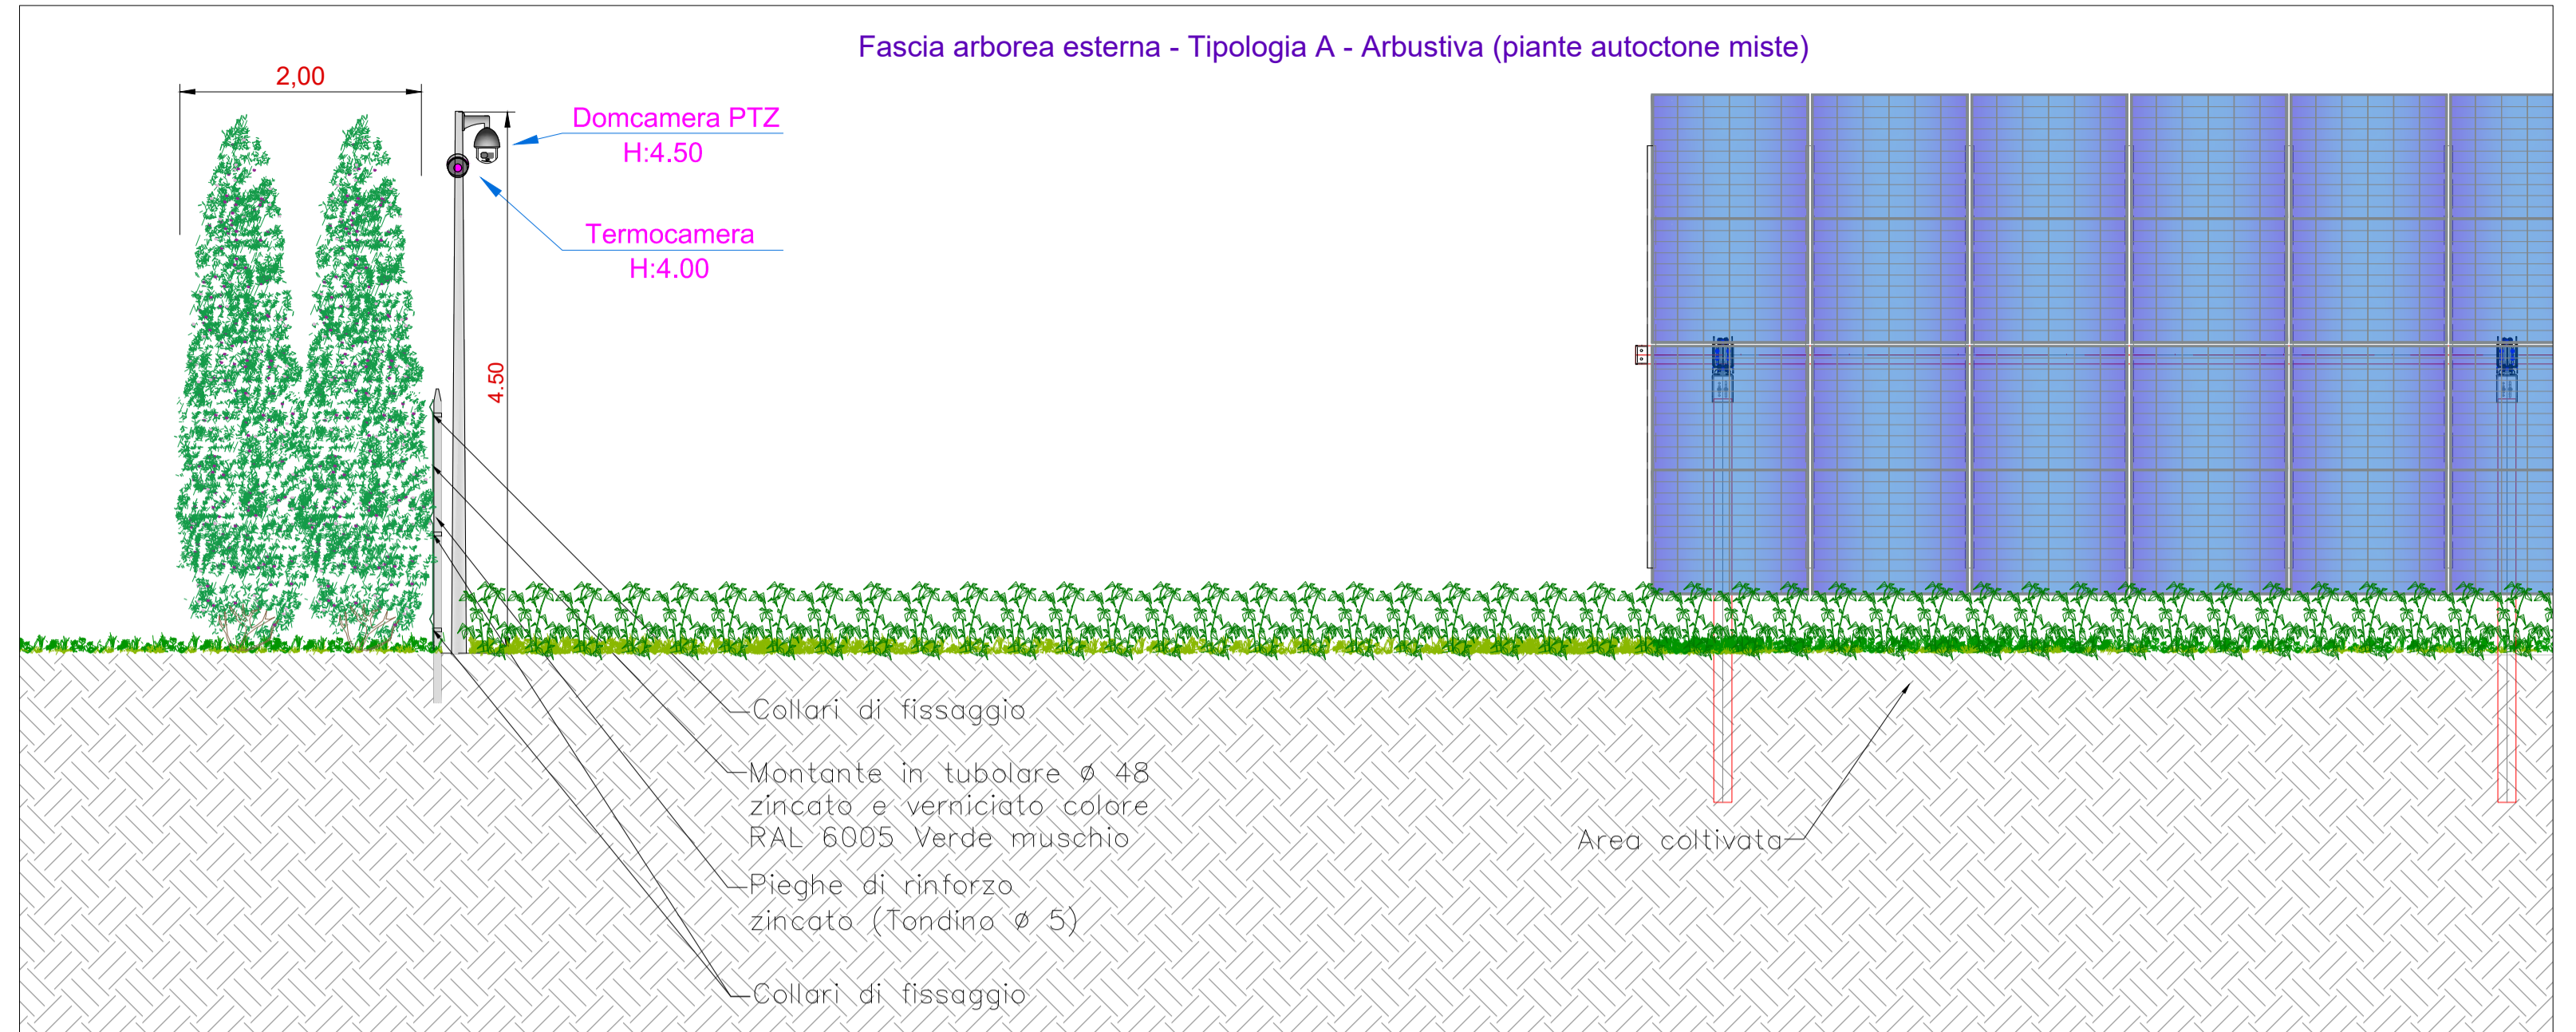


Pianta - Tipologia A - Scala 1:100

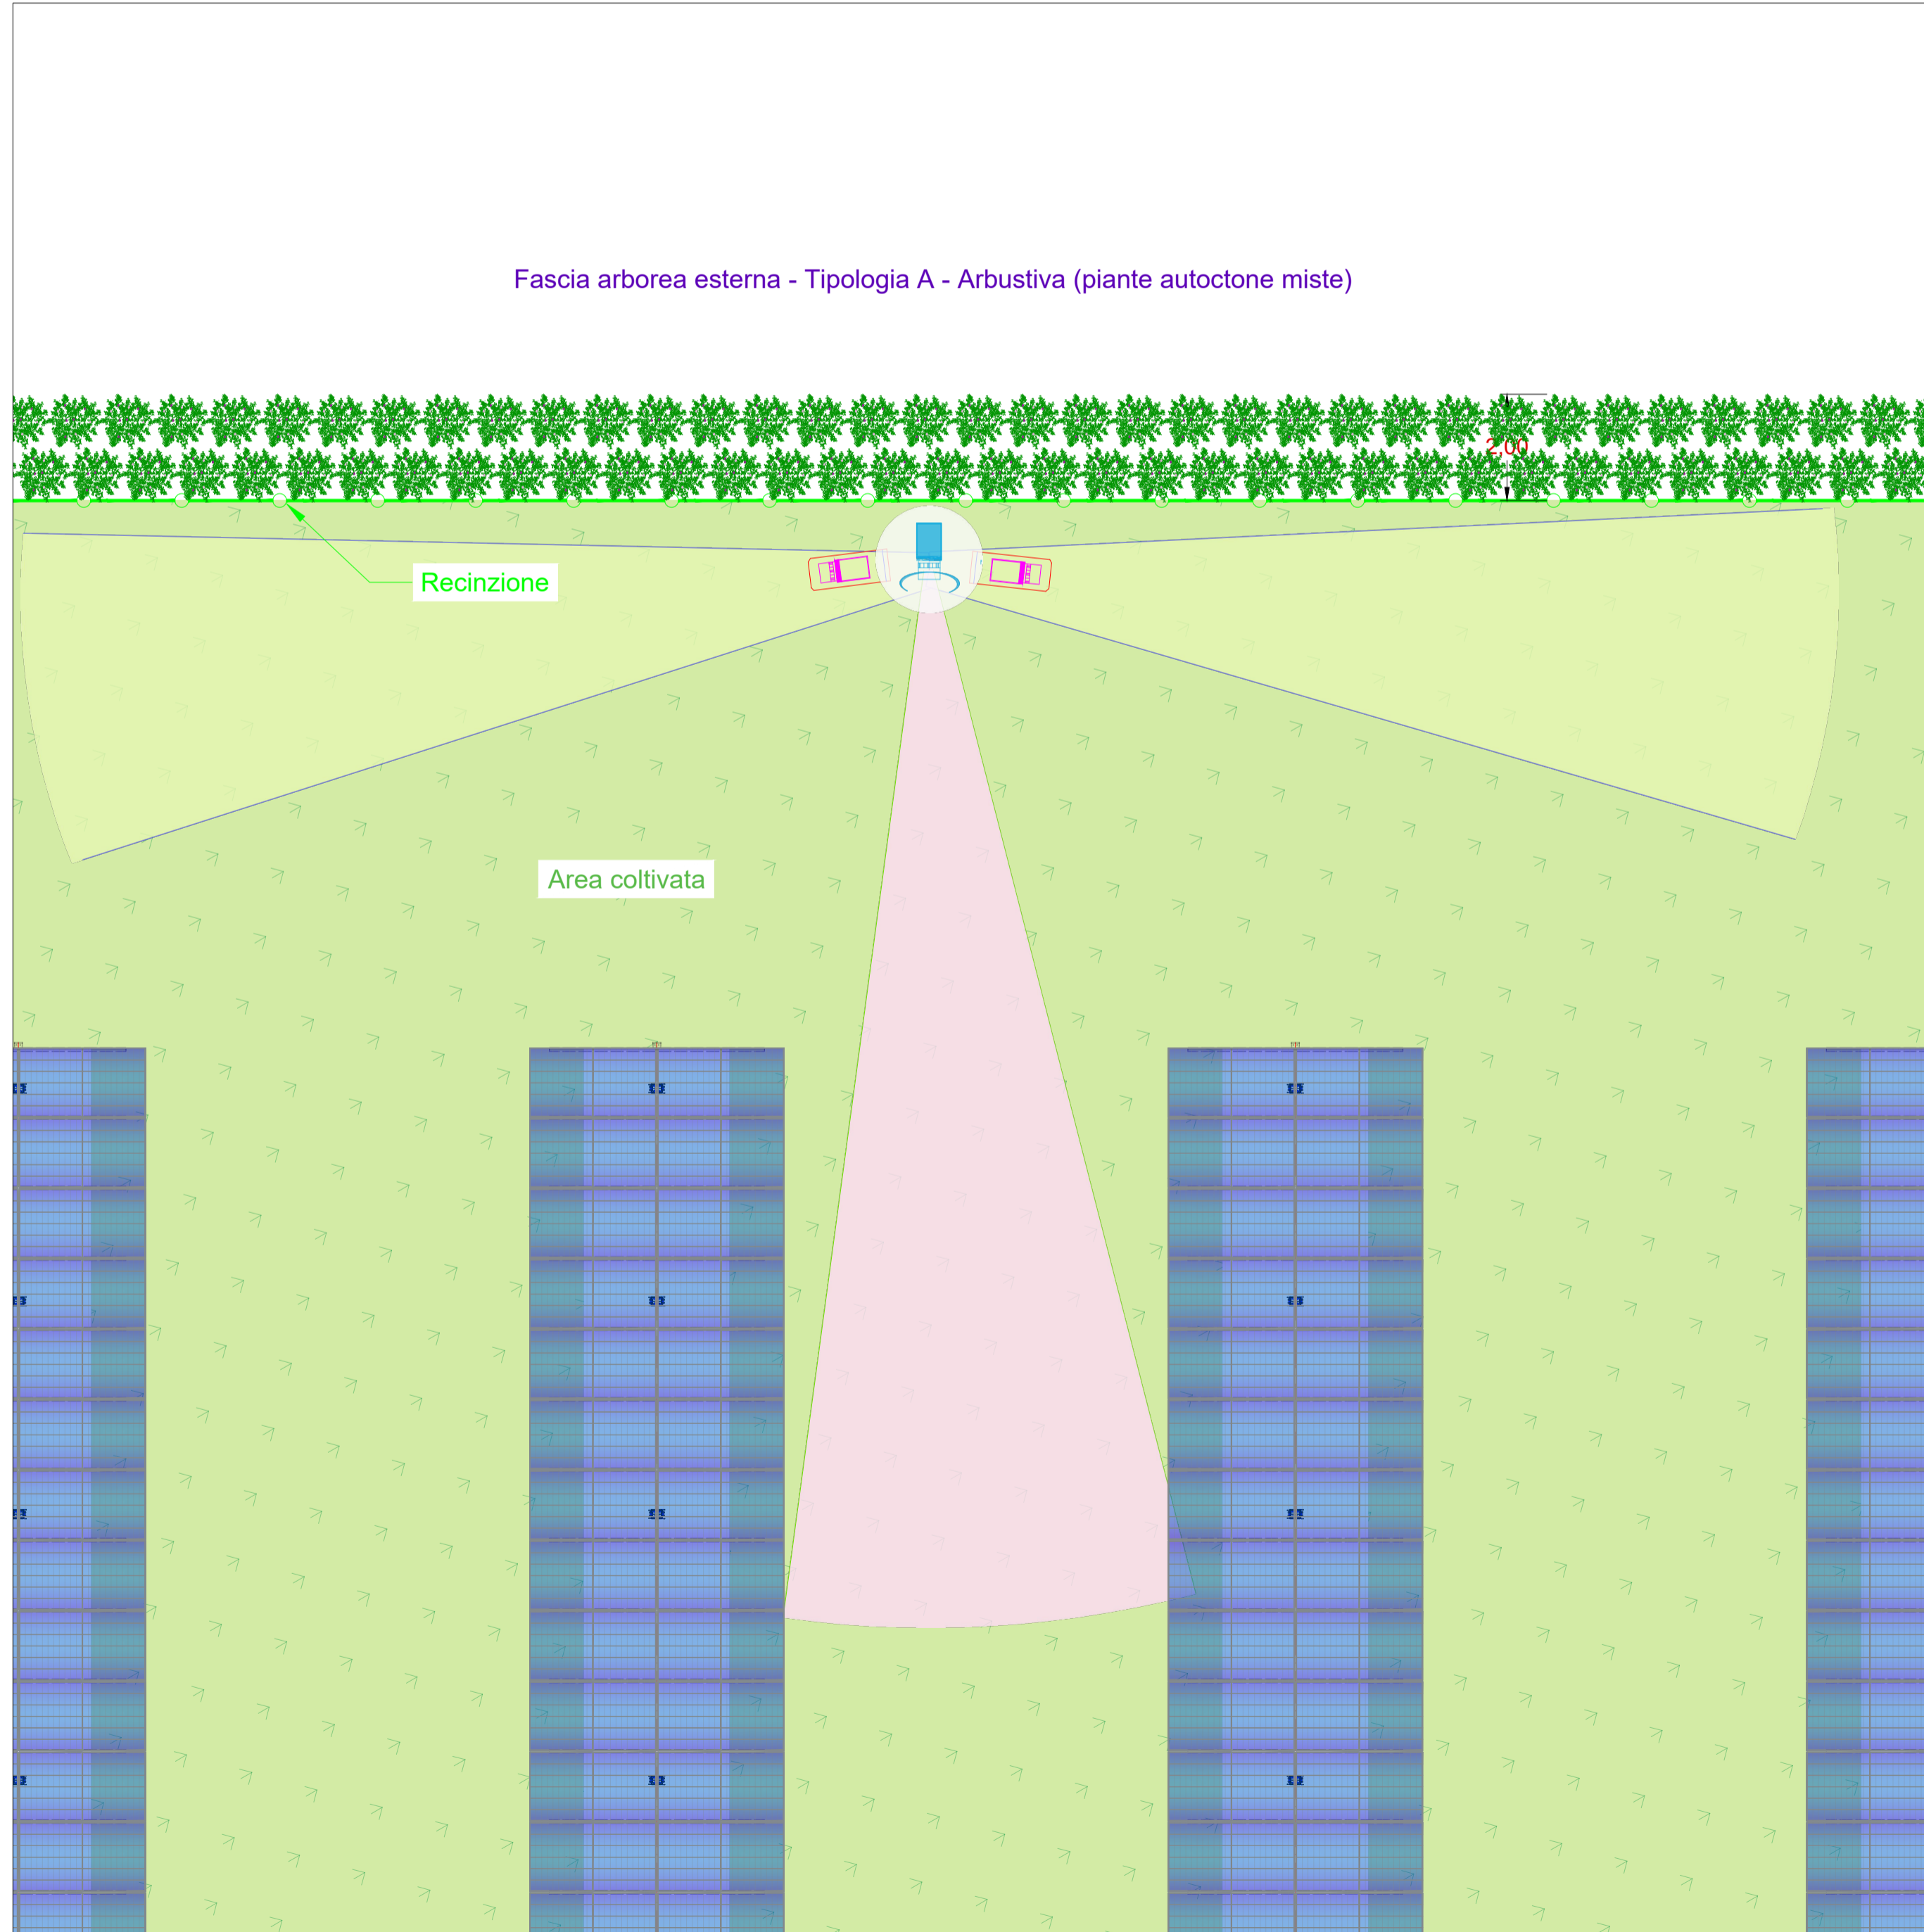


Planimetria - Aree 1 - 2 - 3 - Scala 1:10000

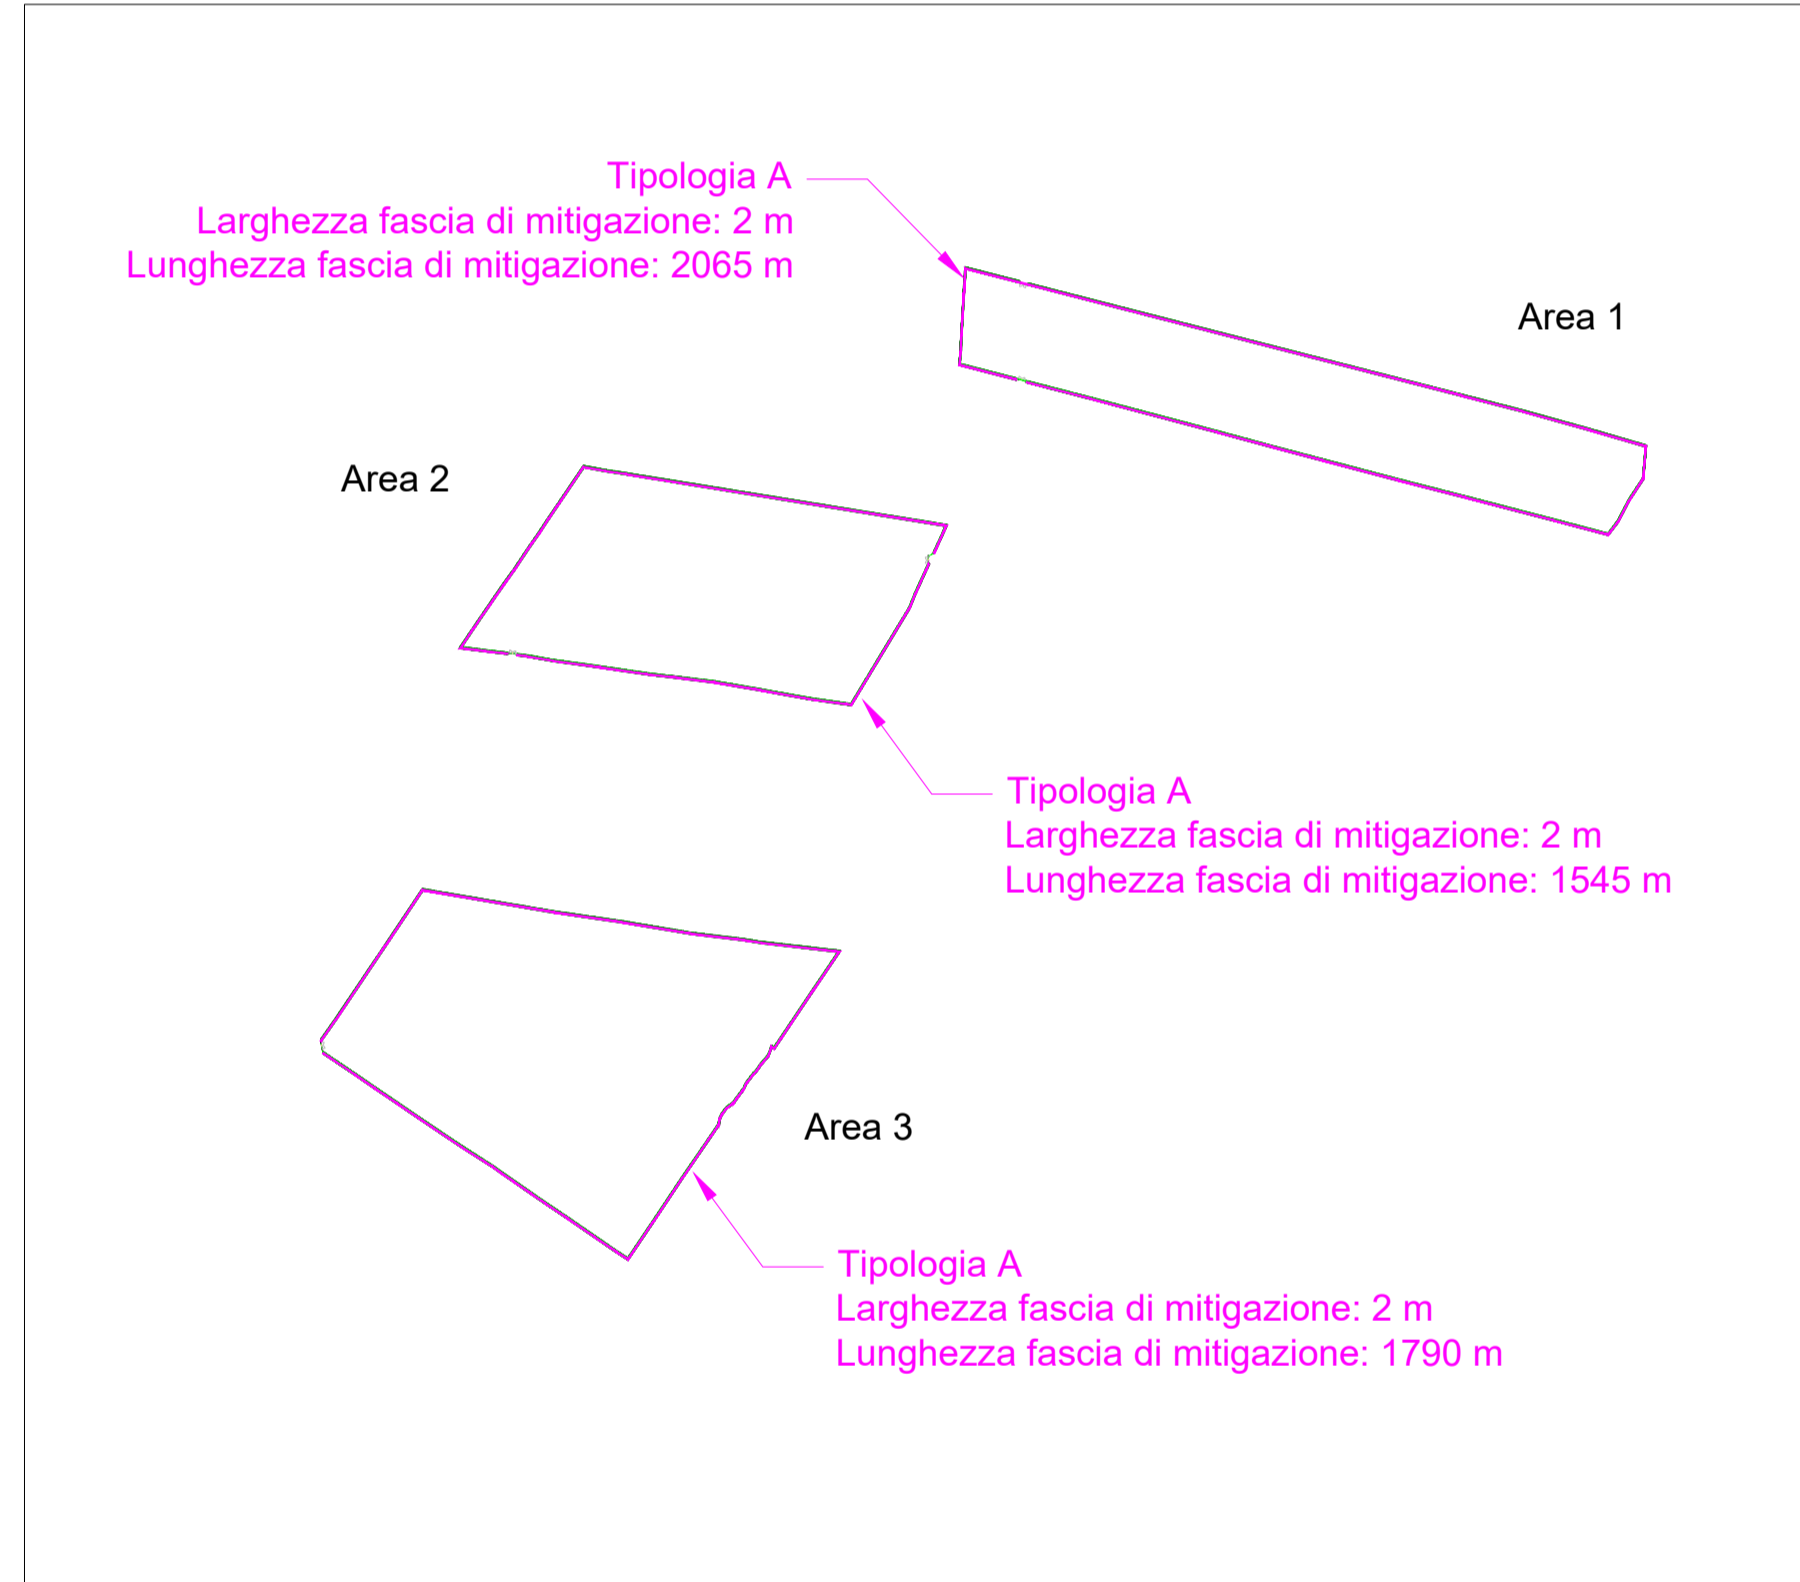

Planimetria - Area 4 - Scala 1:10000

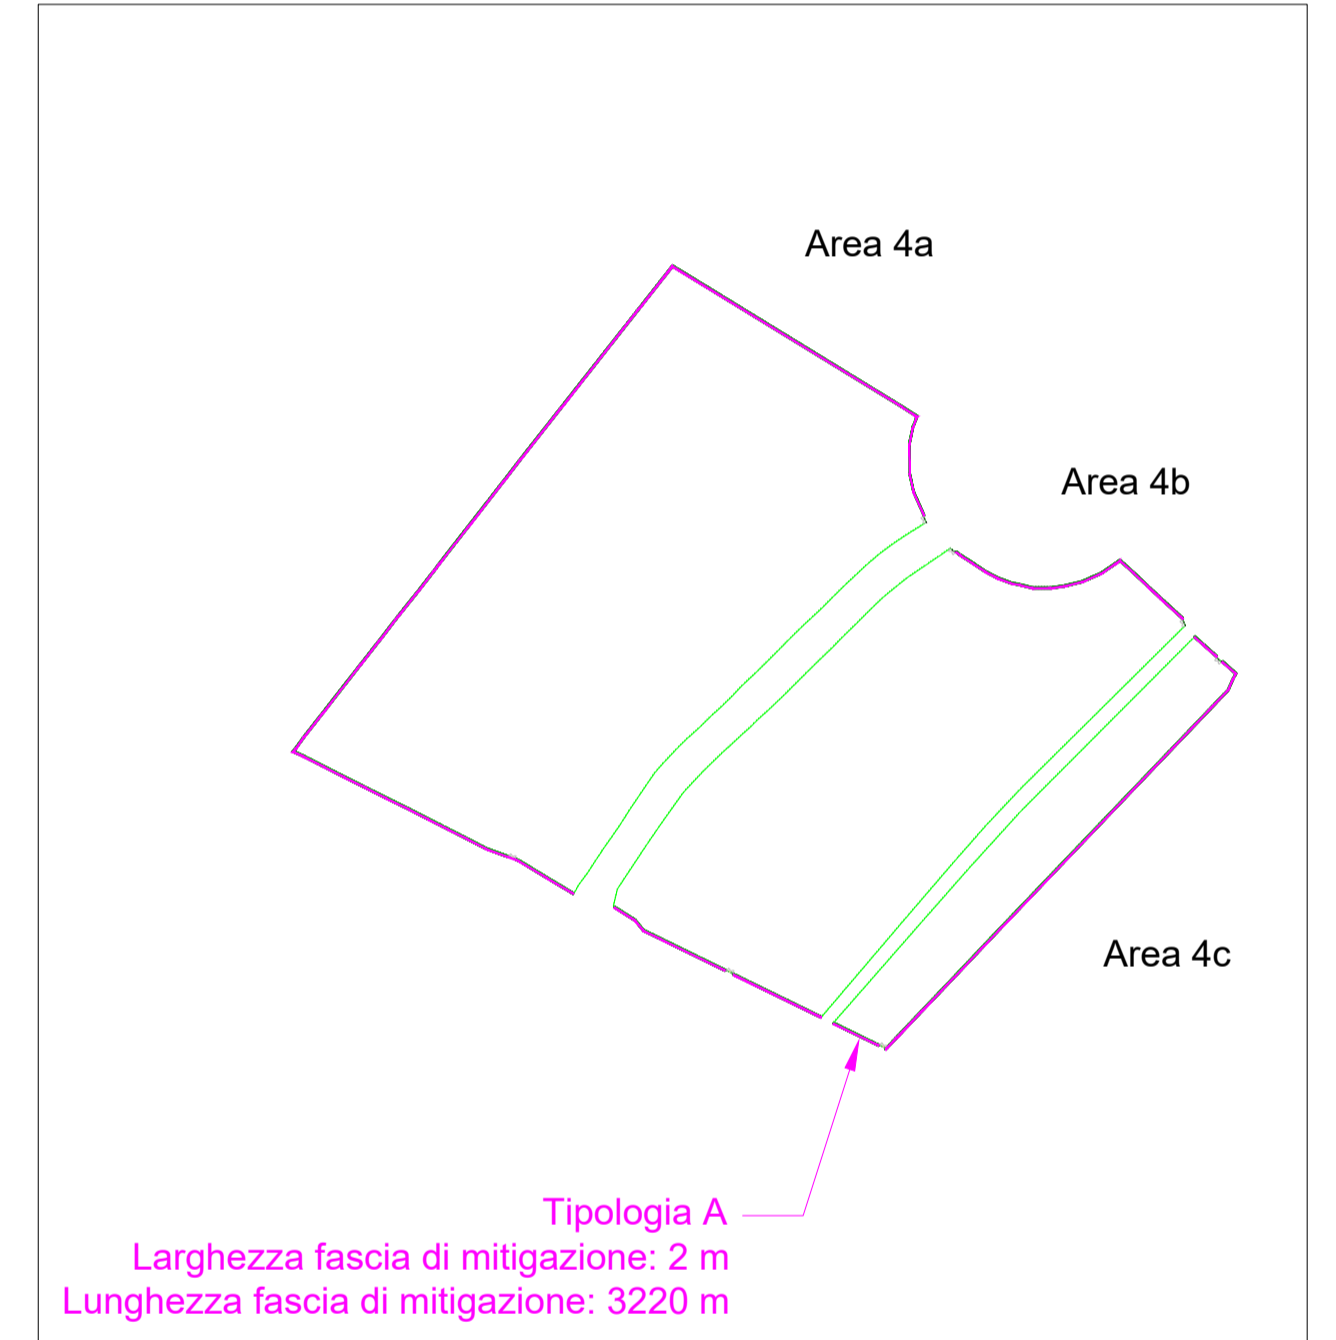

Tipico prospetto recinzione

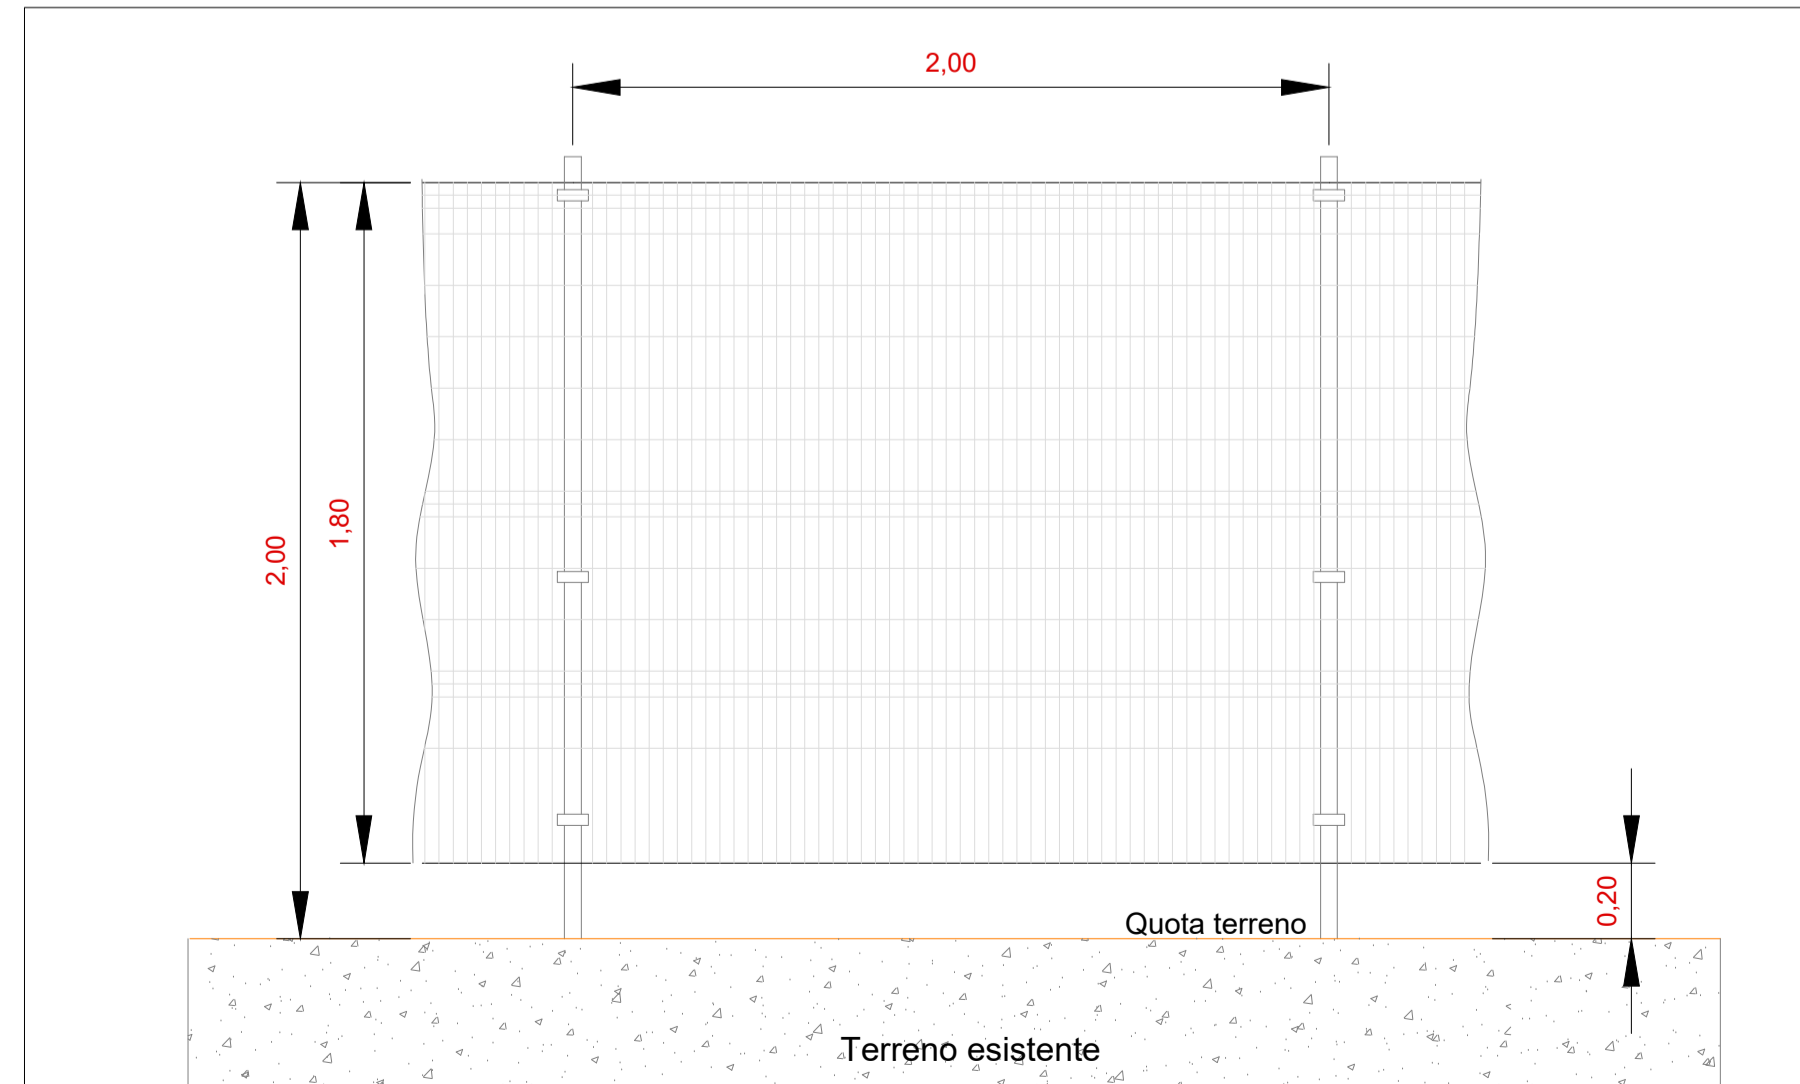

COMMITTENTE		wood.		STUDIO DI PROGETTAZIONE			
Concetto Green S.r.l. Via Sebastiano Caboto, 15 20094 Corsico (MI)							
0	MAG-23	EMESSO PER ITER AUTORIZZATIVO			DC	VC	RM
REV.	DATE	DESCRIPTION			BY	CHD	APP.
REVISIONS							
Impianto agrivoltaico "Lugo" da 69.423,2 kWp ed opere connesse Comuni di Lugo, Alfonsine, Fusignano, Bagnacavallo e Ravenna (RA)				APPROVED FOR CONSTRUCTION			
PROGETTO DEFINITIVO IMPIANTO AGRIVOLTAICO				DWG. REV. DATE			
SUBPROJECT CODE: TAV. 30a				SIGNATURE			
TAV. 30a				ORDER N°			
Tipico recinzione, sistema TVCC e fascia arborea perimetrale				SUPPLIER			
SUBJECT:				CONTRACT N°: OBN1019A			
TAV. 30a				THIS DWG. SUPERSEDED BY		SCALE	
Tipico recinzione, sistema TVCC e fascia arborea perimetrale				THIS DWG. SUPERSEDES		VARIE	
Questo documento è di proprietà di Concetto Green S.r.l. e il detentore certifica che il documento è stato ricevuto legalmente. Ogni utilizzo, riproduzione o divulgazione del documento deve essere oggetto di specifica autorizzazione da parte di Concetto Green S.r.l.				FWI DWG N°		REV.	
CAD FILE NAME:				SHEET		OF	
						A1	