




Tipico posa tubazioni sistema di drenaggio - scala 1:10

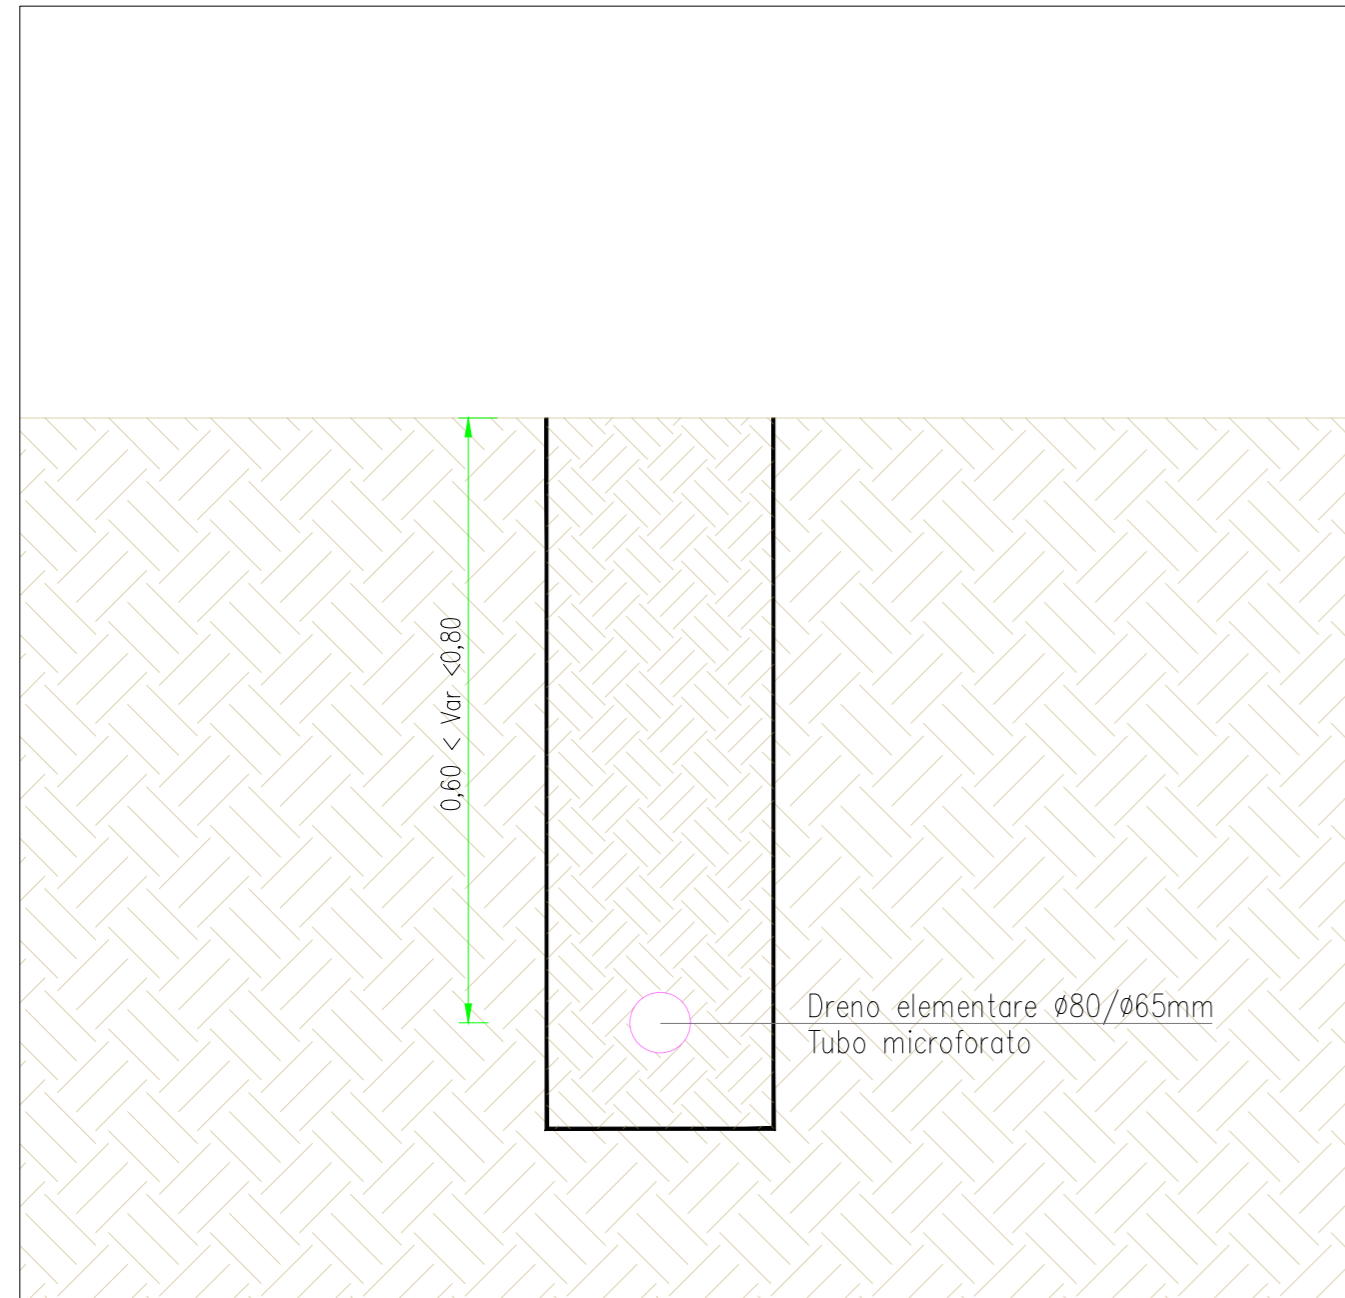

Tipico posa tubazioni sistema di drenaggio interferenza con cavi MT - scala 1:10

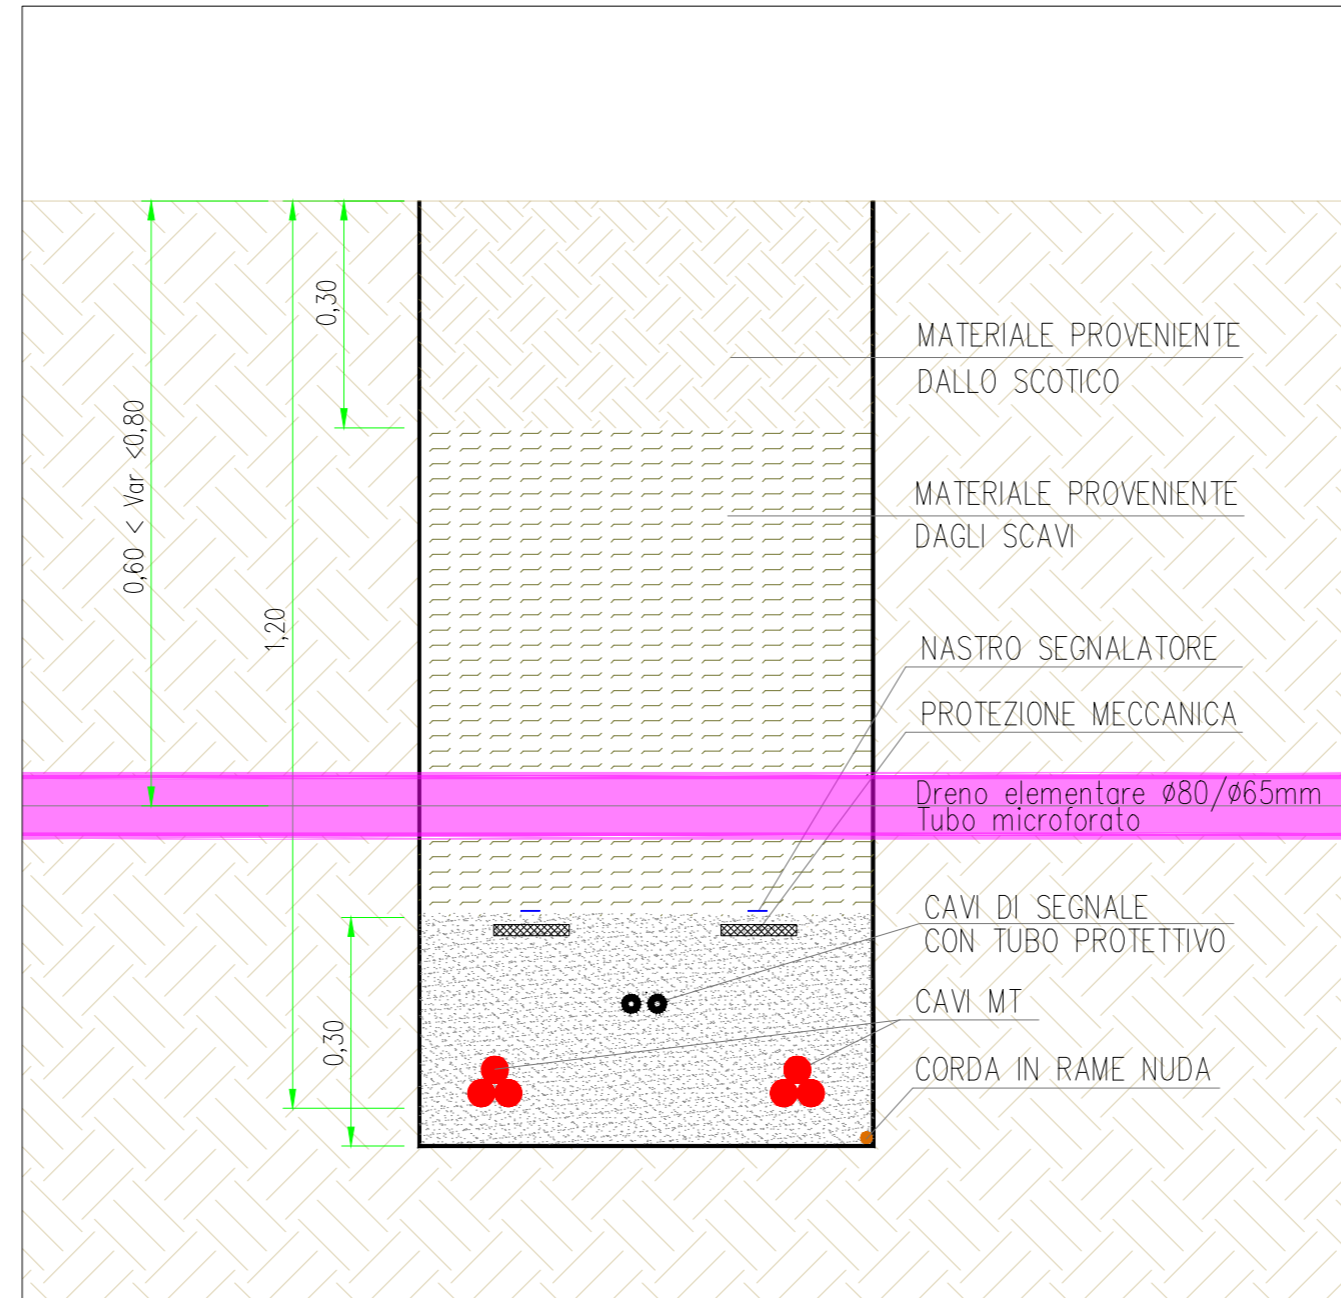

Tipico posa tubazioni sistema di drenaggio interferenza con cavi DC - scala 1:10

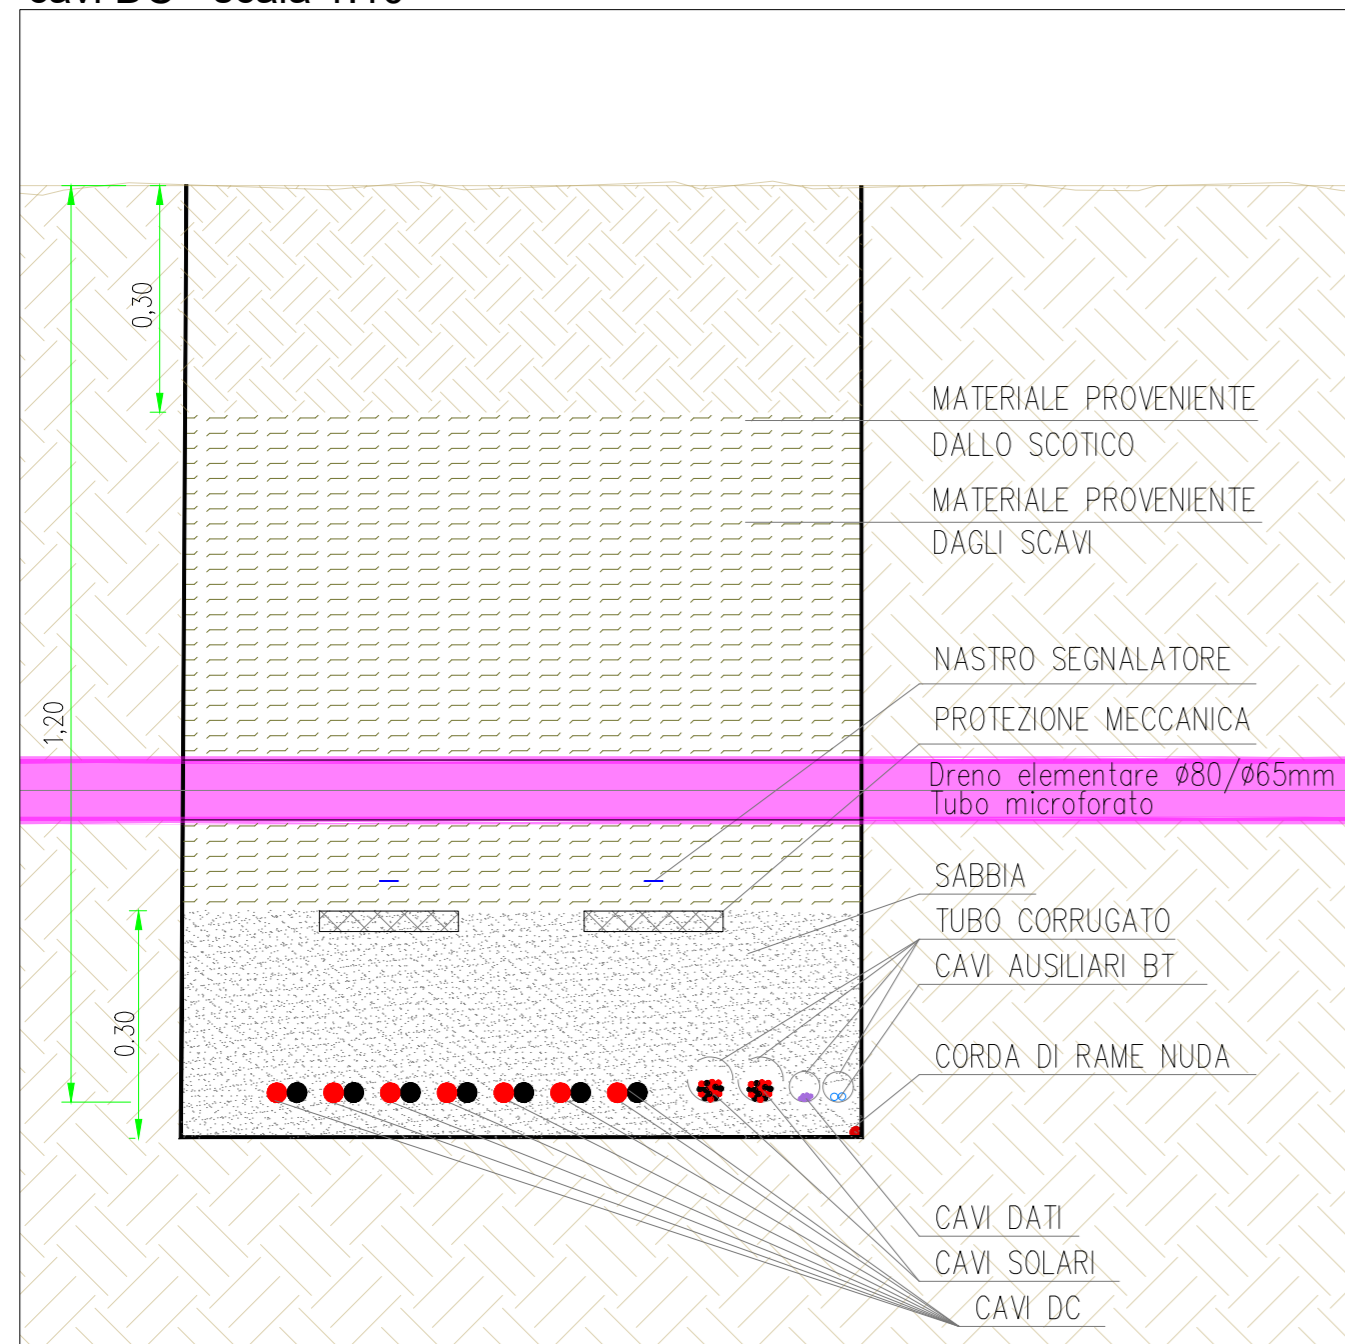

COMMITTENTE		wood.		STUDIO DI PROGETTAZIONE	
Concetto Green S.r.l. Via Sebastiano Caboto, 15 20094 Corsico (MI)				 	
0	MAG-23	EMESSO PER ITER AUTORIZZATIVO		DC	VC
REV.	DATE	DESCRIPTION		BY	CHD
REVISIONS					
Impianto agrivoltaico "Lugo" da 69.423,2 kWp ed opere connesse Comuni di Lugo, Alfonsine, Fusignano, Bagnacavallo e Ravenna (RA)				APPROVED FOR CONSTRUCTION	
				DWG. REV.	DATE
				SIGNATURE	
				ORDER N°	
PROGETTO DEFINITIVO IMPIANTO AGRIVOLTAICO				SUPPLIER	
				CONTRACT N° OBN1019A	
TAV. 32a Tipico tubazioni sistema di drenaggio				SUBPROJECT CODE:	
				THIS DWG. SUPERSEDED BY	SCALE
				THIS DWG. SUPERSEDES	1:10
Questo documento è di proprietà di Concetto Green S.r.l. e il detentore certifica che il documento è stato ricevuto legalmente. Ogni utilizzo, riproduzione o divulgazione del documento deve essere oggetto di specifica autorizzazione da parte di Concetto Green S.r.l.				FWI DWG N°	REV.
CAD FILE NAME:				SHEET	OF
				A2	