Piano particellare grafico - Vista 11 - Scala 1:2000

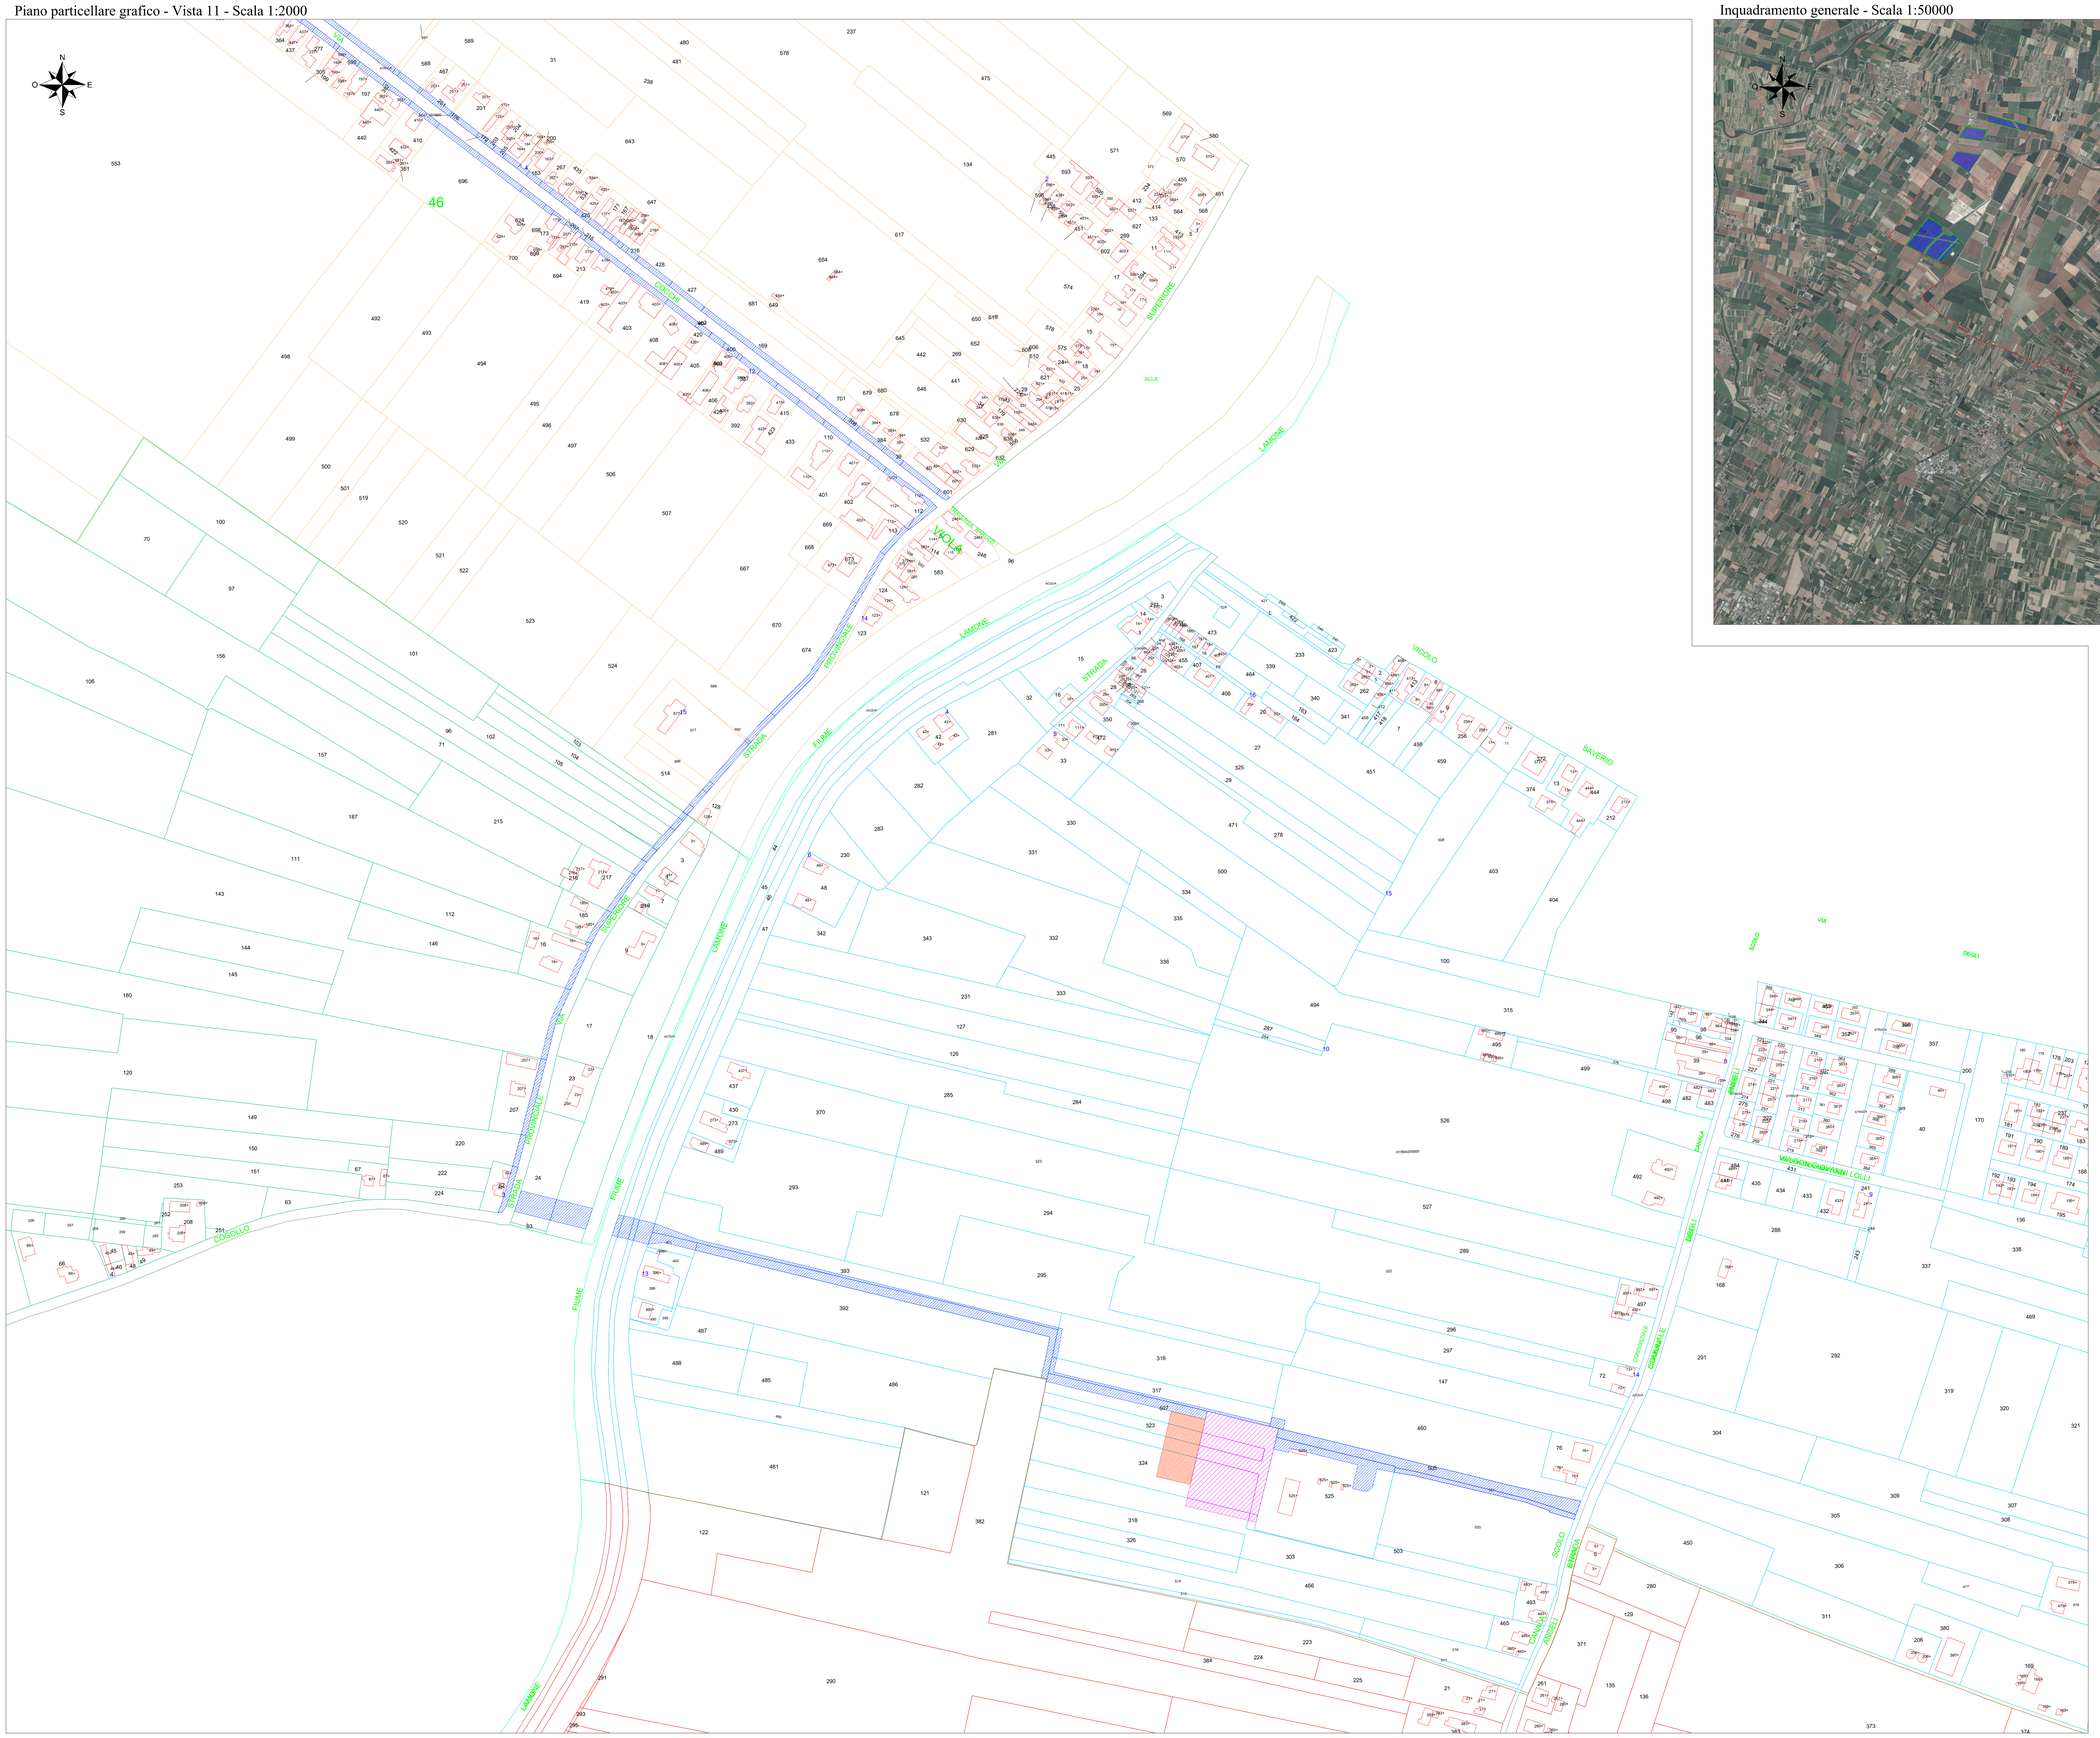

Inquadramento generale - Scala 1:50000

LEGENDA

- Foglio 56 - Comune di Bagnacavallo (RA)
- Foglio 46 - Comune di Bagnacavallo (RA)
- Foglio 58 - Comune di Ravenna (RA)
- Foglio 59 - Comune di Ravenna (RA)

LEGENDA

- Occupazione permanente
- Occupazione temporanea
- Asservimento di cavidotto, accesso e/o passaggio

COMMITTENTE

Concetto Green S.r.l.
Via Sebastiano Caboto, 15
20094 Corsico (MI)

STUDIO DI PROGETTAZIONE

Dott. Ing. Daniele CAVALLO n° 1220

REV.	DATE	DESCRIPTION	BY	CHD	APP.
0	MAG-23	EMESSO PER ITER AUTORIZZATIVO	DC	VC	RM

REVISIONS

Impianto agrivoltaico "Lugo" da 69.423,2 kWp ed opere connesse
Comuni di Lugo, Alfonsine, Fusignano, Bagnacavallo e Ravenna (RA)

PROGETTO DEFINITIVO IMPIANTO AGRIVOLTAICO

APPROVED FOR CONSTRUCTION
DWG. REV. DATE
SIGNATURE
ORDER N°
SUPPLIER
CONTRACT N° OBN1019A
SUBPROJECT CODE:

OBJECT:
TAV. 37i
Piano particellare grafico - Impianto agrivoltaico ed opere connesse

THIS DWG. SUPERSEDED BY
THIS DWG. SUPERSEDES
FIM. DWG N°
SHEET OF

SCALE 1: 2000
REV.
A0

Questo documento è di proprietà di Concetto Green S.r.l. e il detentore certifica che il documento è stato ricevuto legalmente.
Ogni utilizzo, riproduzione o divulgazione del documento deve essere oggetto di specifica autorizzazione da parte di Concetto Green S.r.l.

CAD FILE NAME: