


COMMITTENTE **wood.** STUDIO DI PROGETTAZIONE
Concetto Green S.r.l.
 Via Sebastiano Caboto, 15
 20094 Corsico (MI)

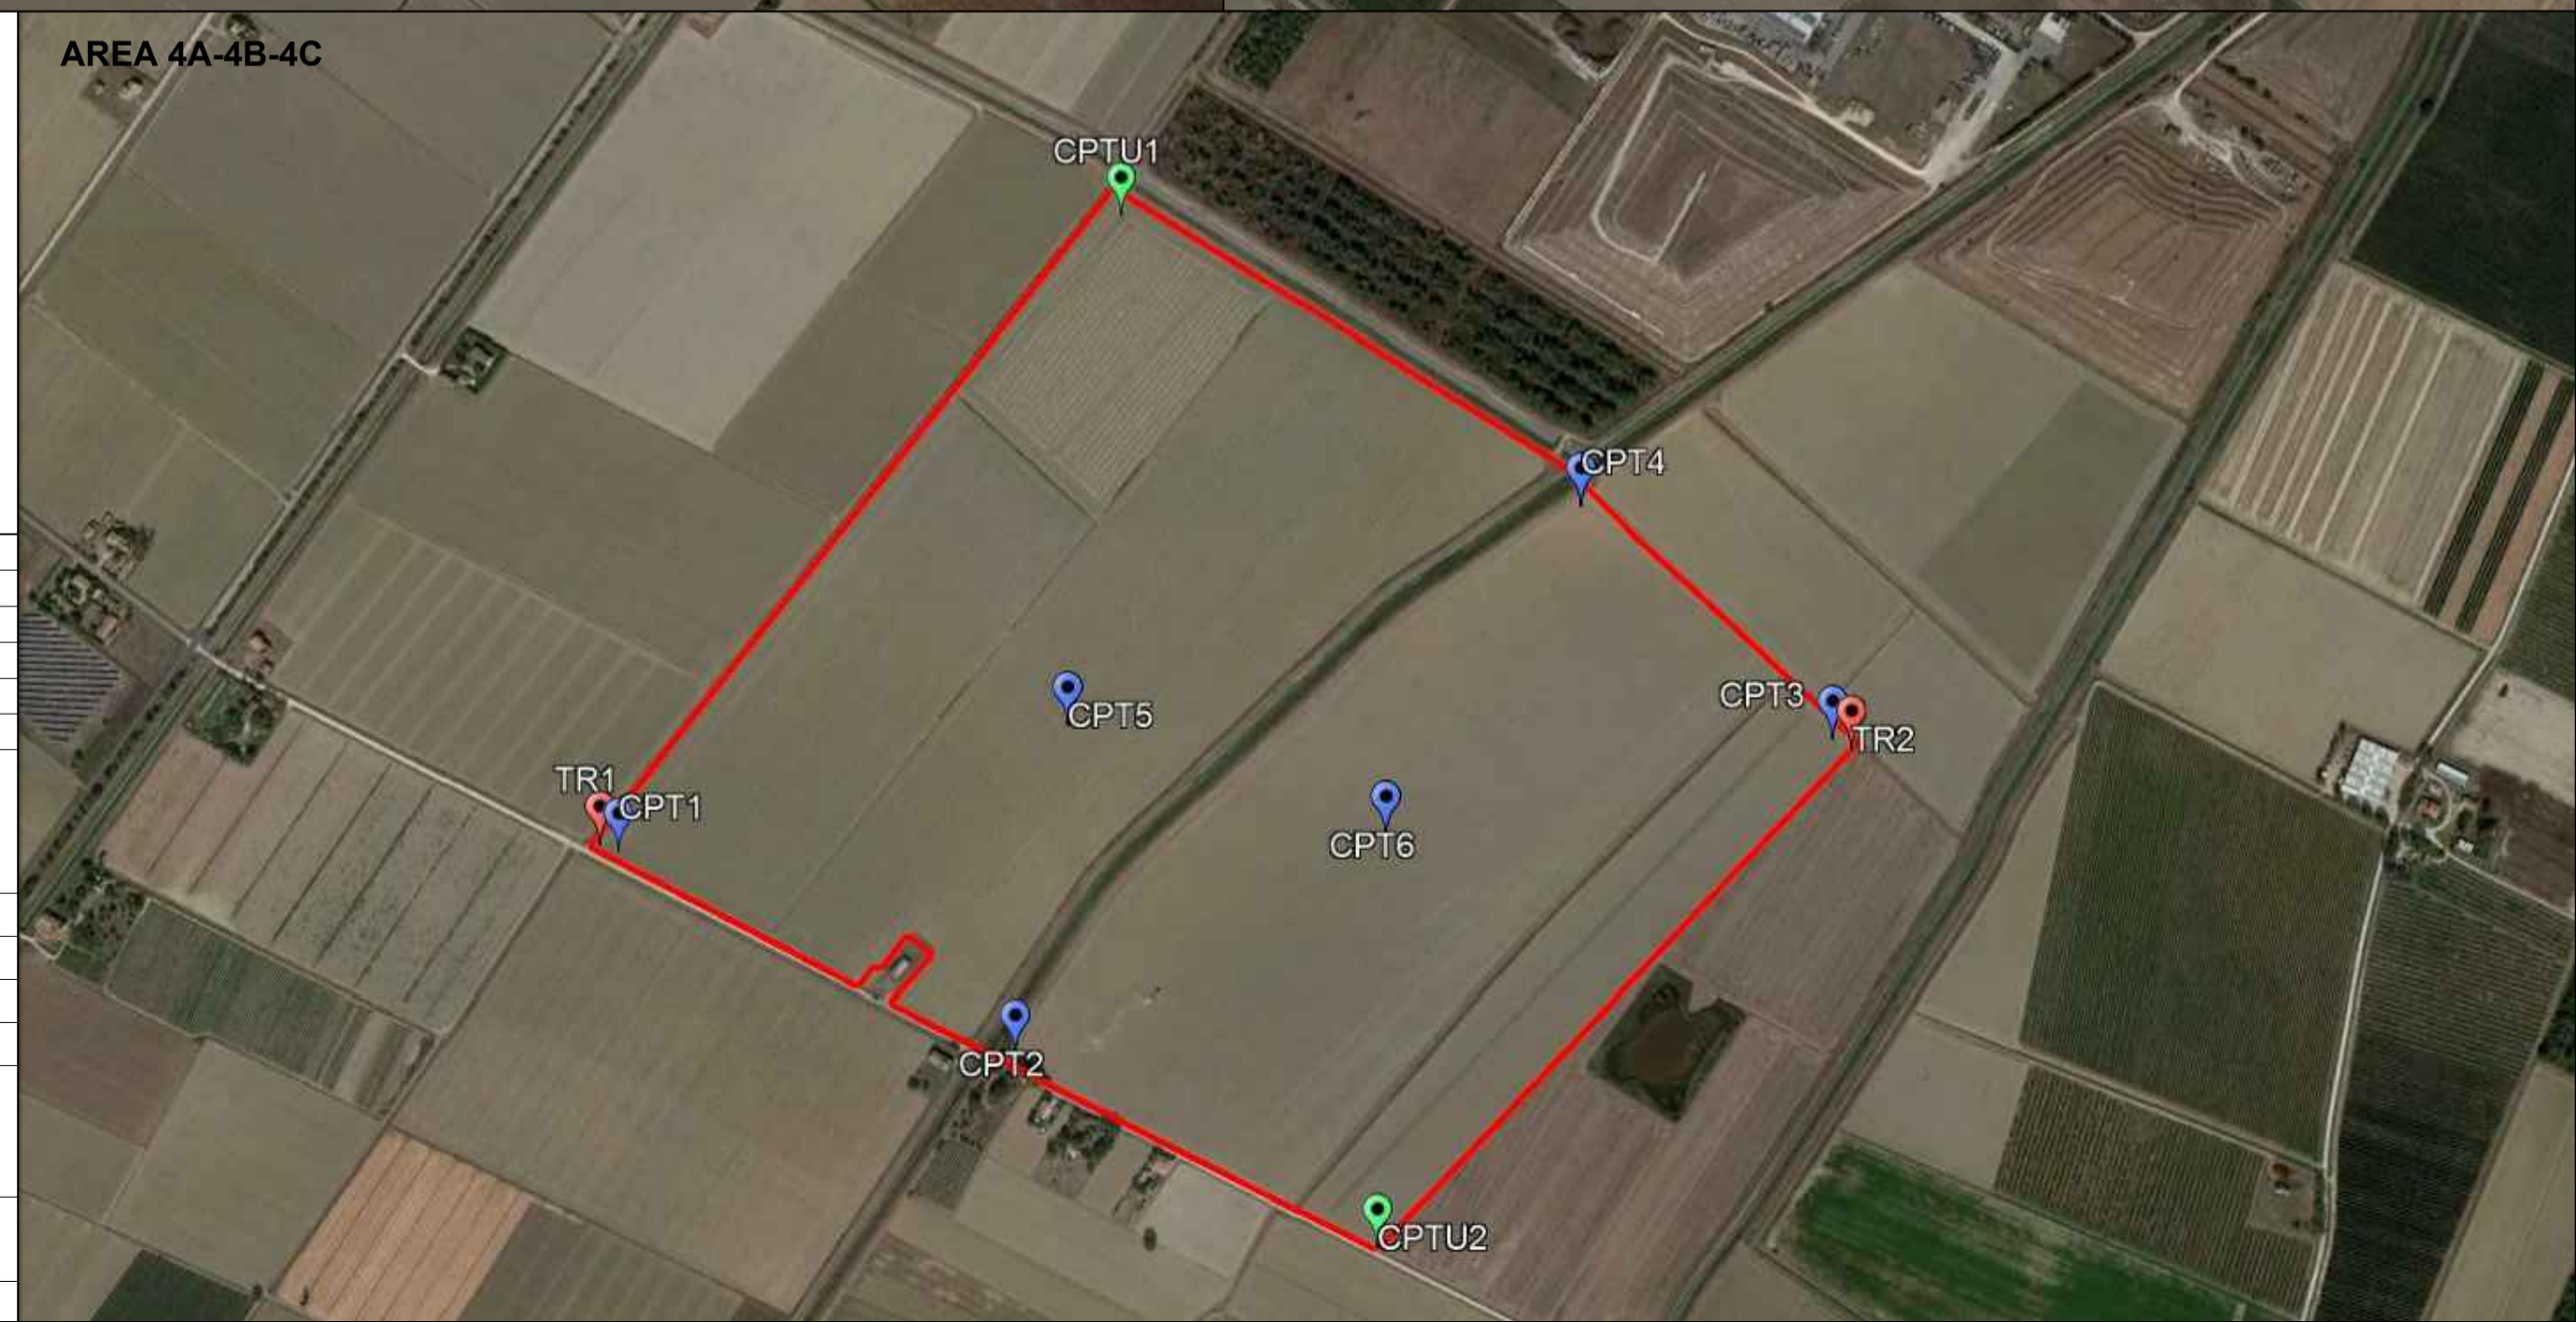

| REV. | DATE | DESCRIPTION | BY | CHD | APP. |
|------|--------|-------------------------------|----|-----|------|
| 0 | MAG-23 | EMESSO PER ITER AUTORIZZATIVO | DC | VC | RM |

| REVISIONS | |
|---|---------------------------|
| Impianto agrivoltaico "Lugo" da 69.423,2 kWp ed opere connesse Comuni di Lugo, Alfonsine, Fusignano, Bagnacavallo e Ravenna (RA) | APPROVED FOR CONSTRUCTION |
| PROGETTO DEFINITIVO IMPIANTO AGRIVOLTAICO | DWG. REV. DATE |
| SUBJECT: TAV. 01 Planimetria con ubicazione delle indagini geognostiche | SIGNATURE |
| Questo documento è di proprietà di Concetto Green S.r.l. e il detentore certifica che il documento è stato ricevuto legalmente. Ogni utilizzo, riproduzione o divulgazione del documento deve essere oggetto di specifica autorizzazione da parte di Concetto Green S.r.l. | ORDER N° |
| CAD FILE NAME: | SUPPLIER |
| A0 | CONTRACT N° OBN1019A |
| SHEET OF | SUBPROJECT CODE: |
| REV. | THIS DWG. SUPERSEDED BY |
| SCALE | THIS DWG. SUPERSEDES |
| REV. | FWI DWG N° |
| REV. | SHEET OF |