




VISTA LATERALE

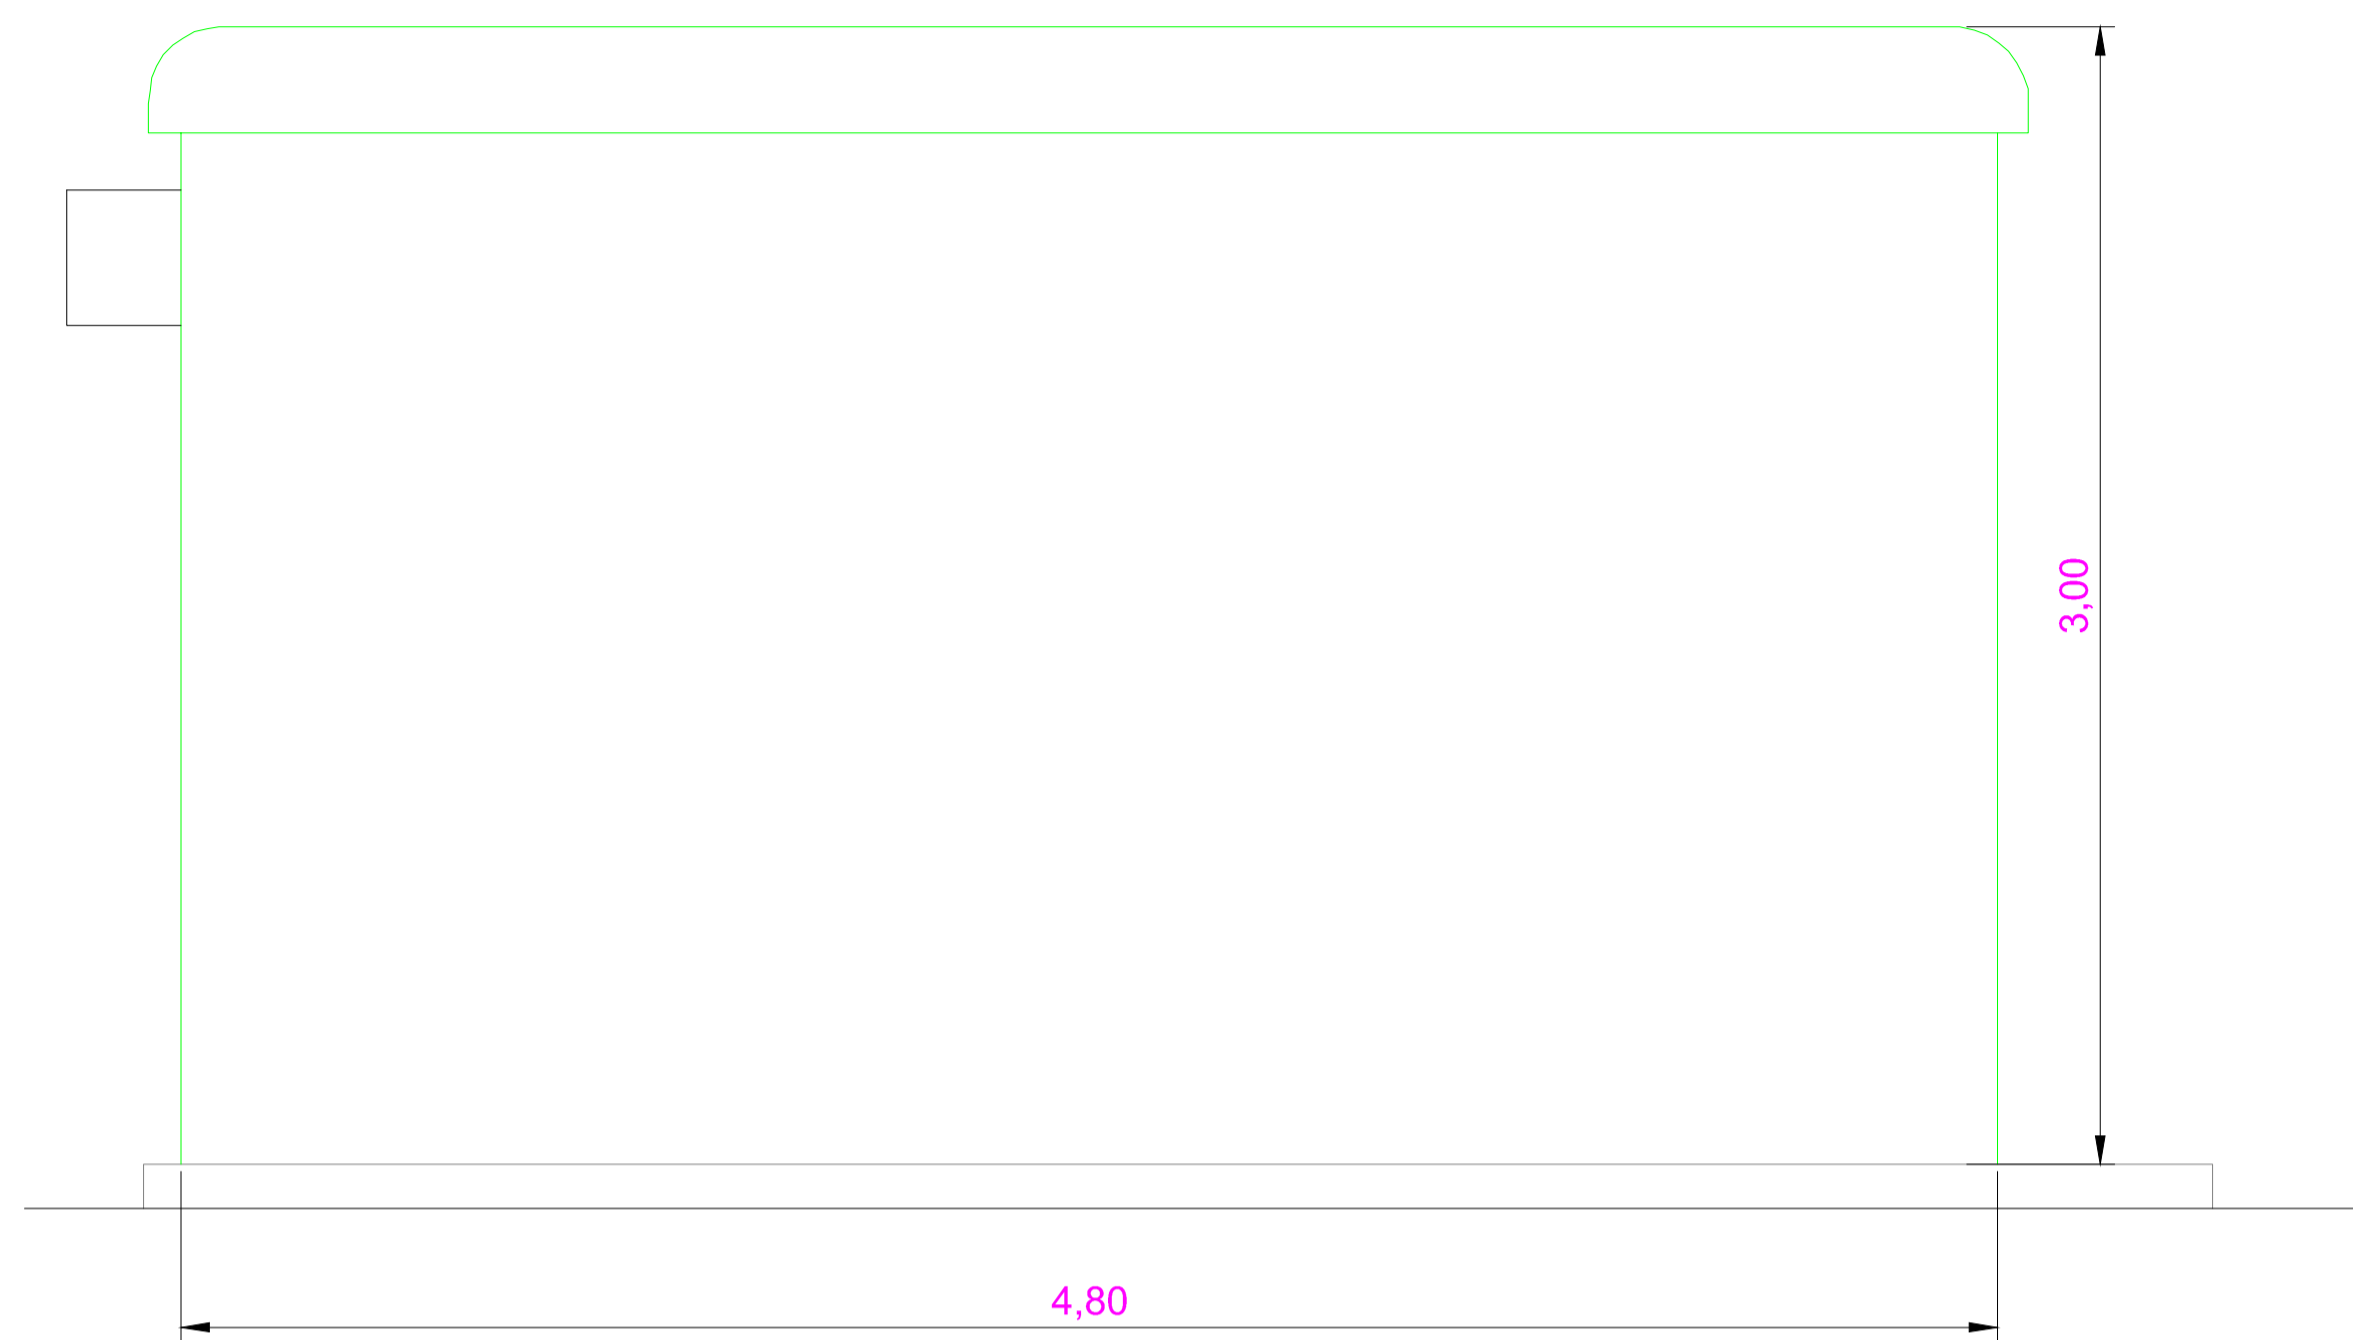


SEZIONE W-W

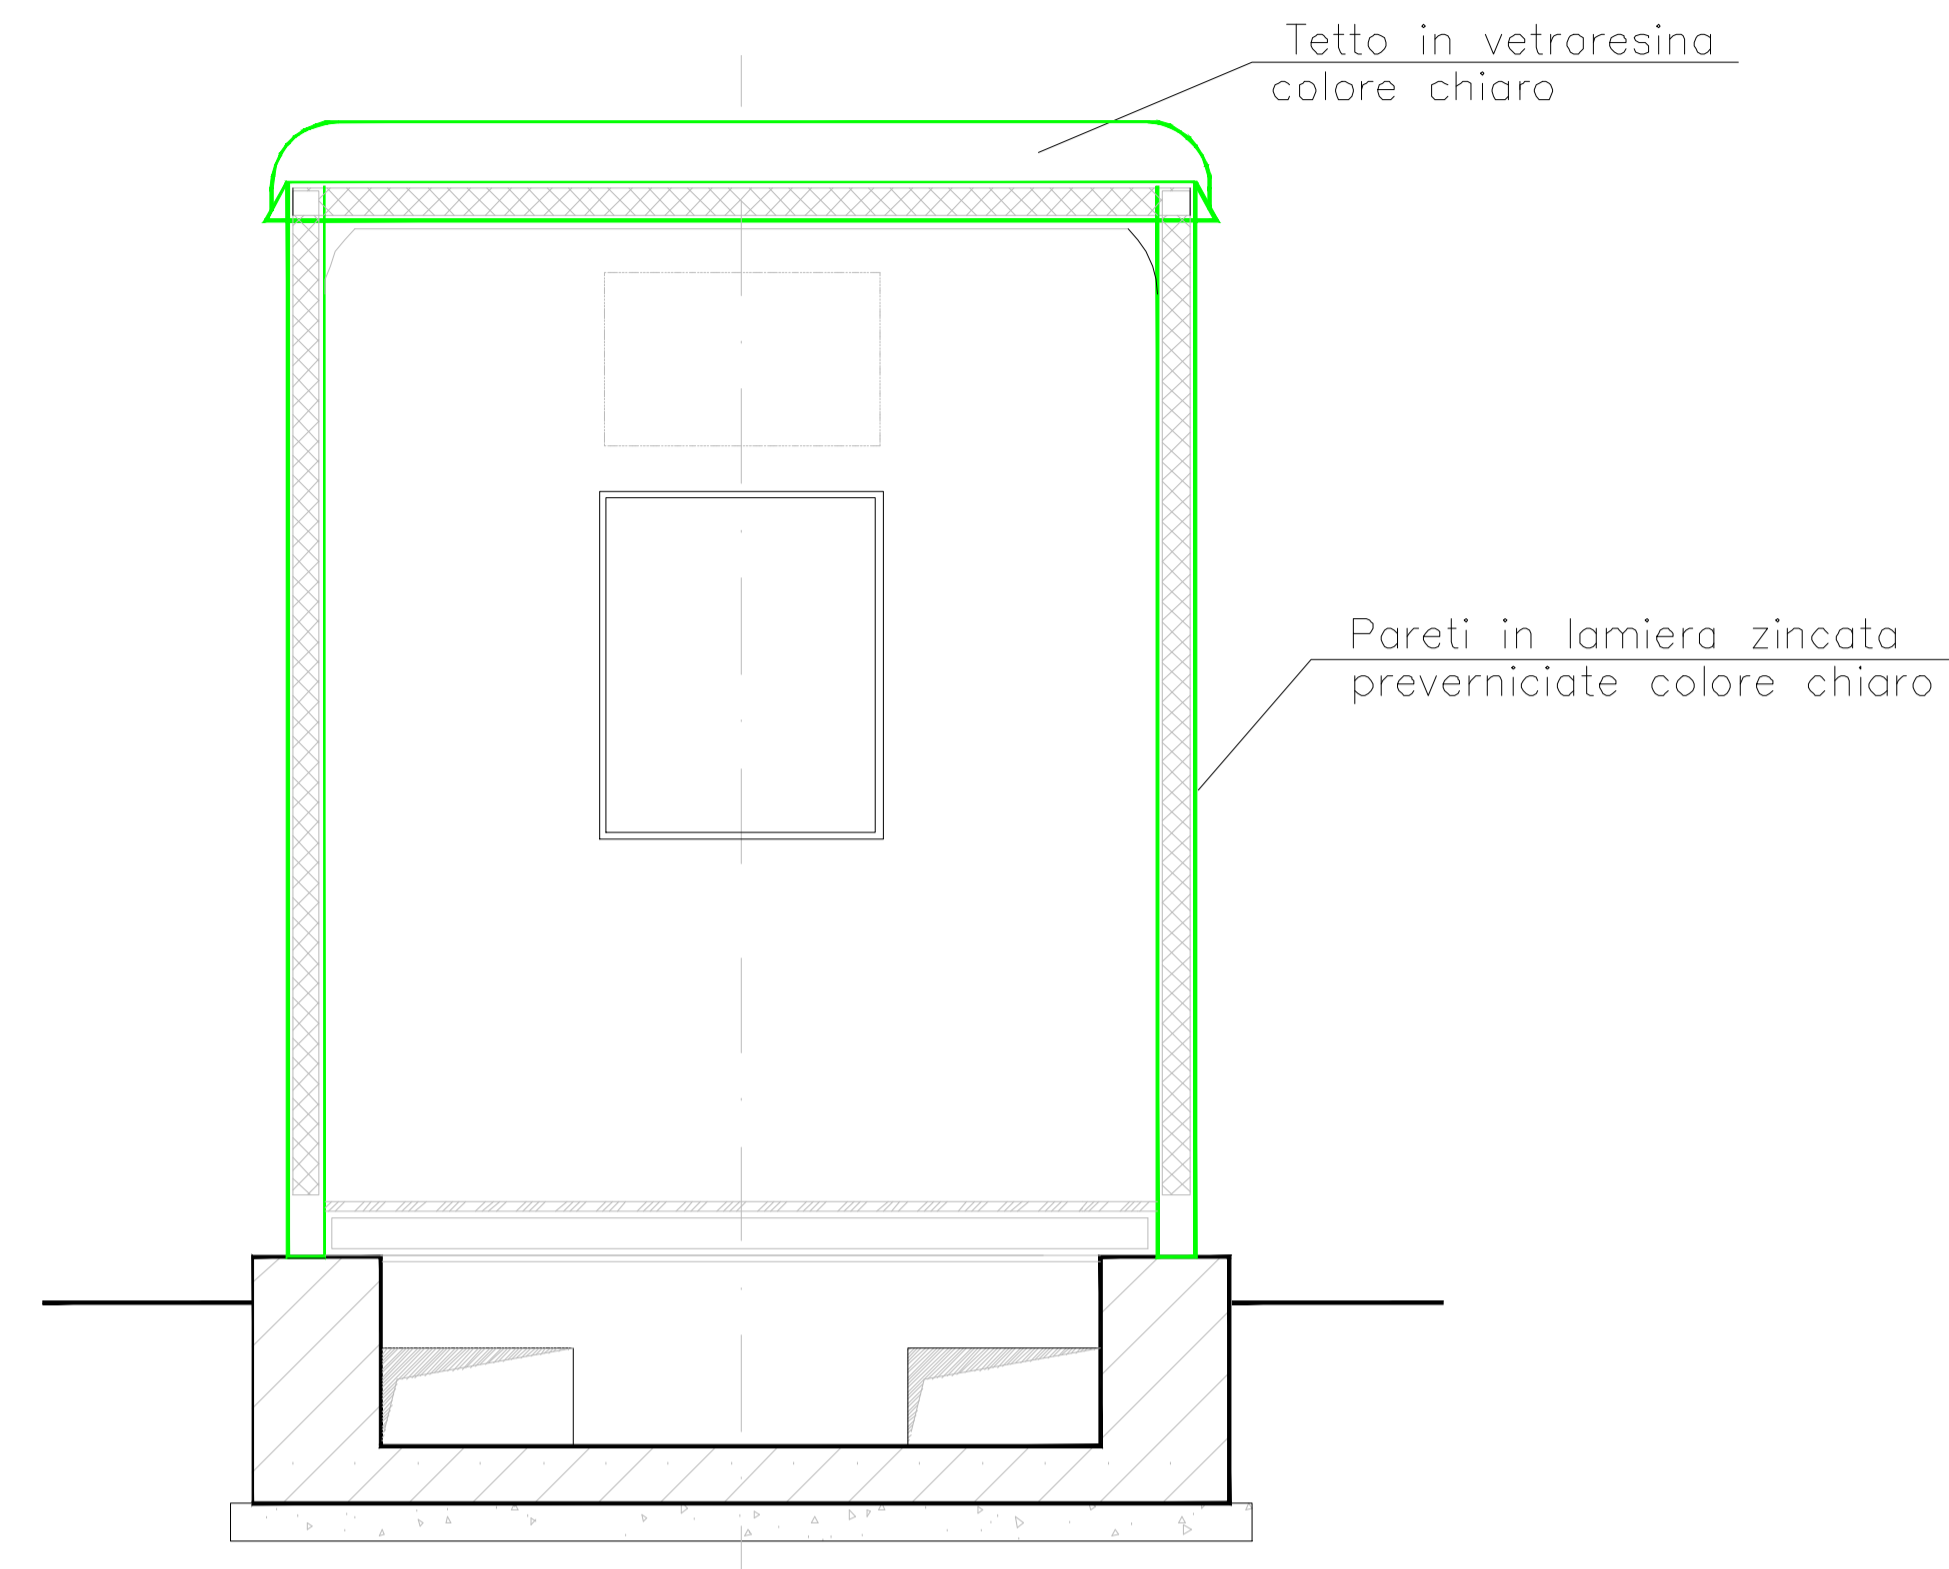

PIANTA

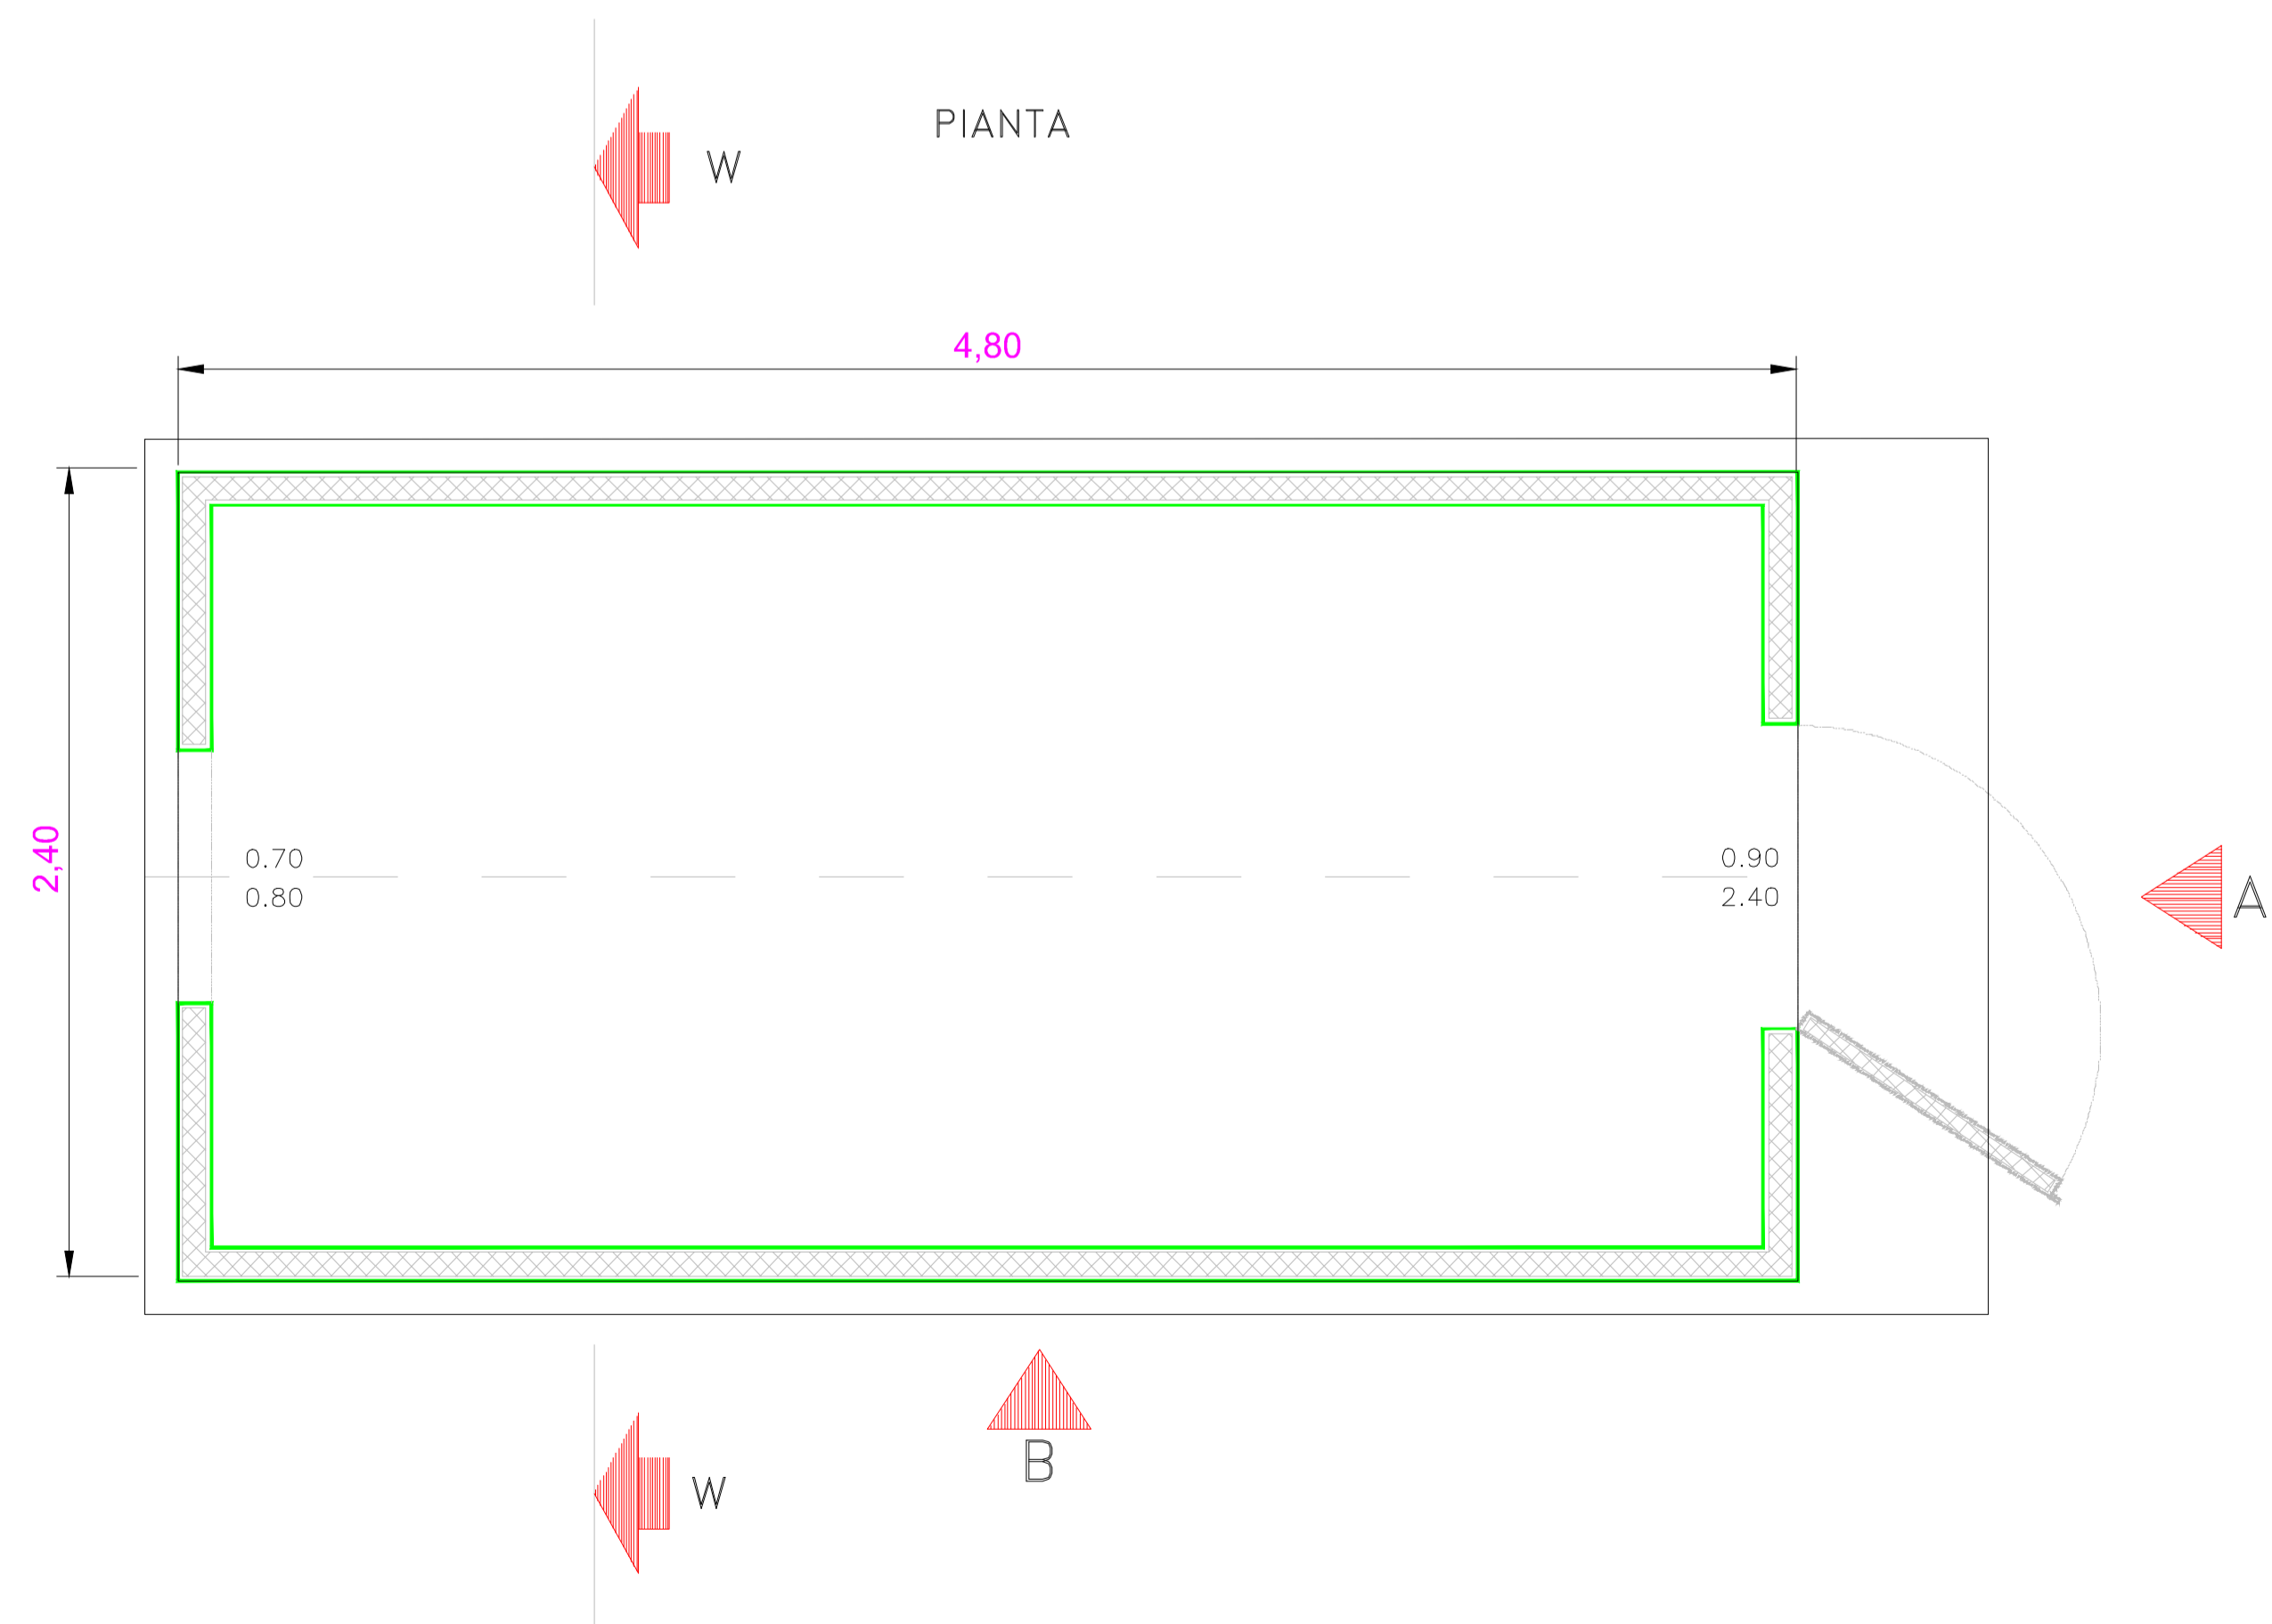

VISTA FRONTALE

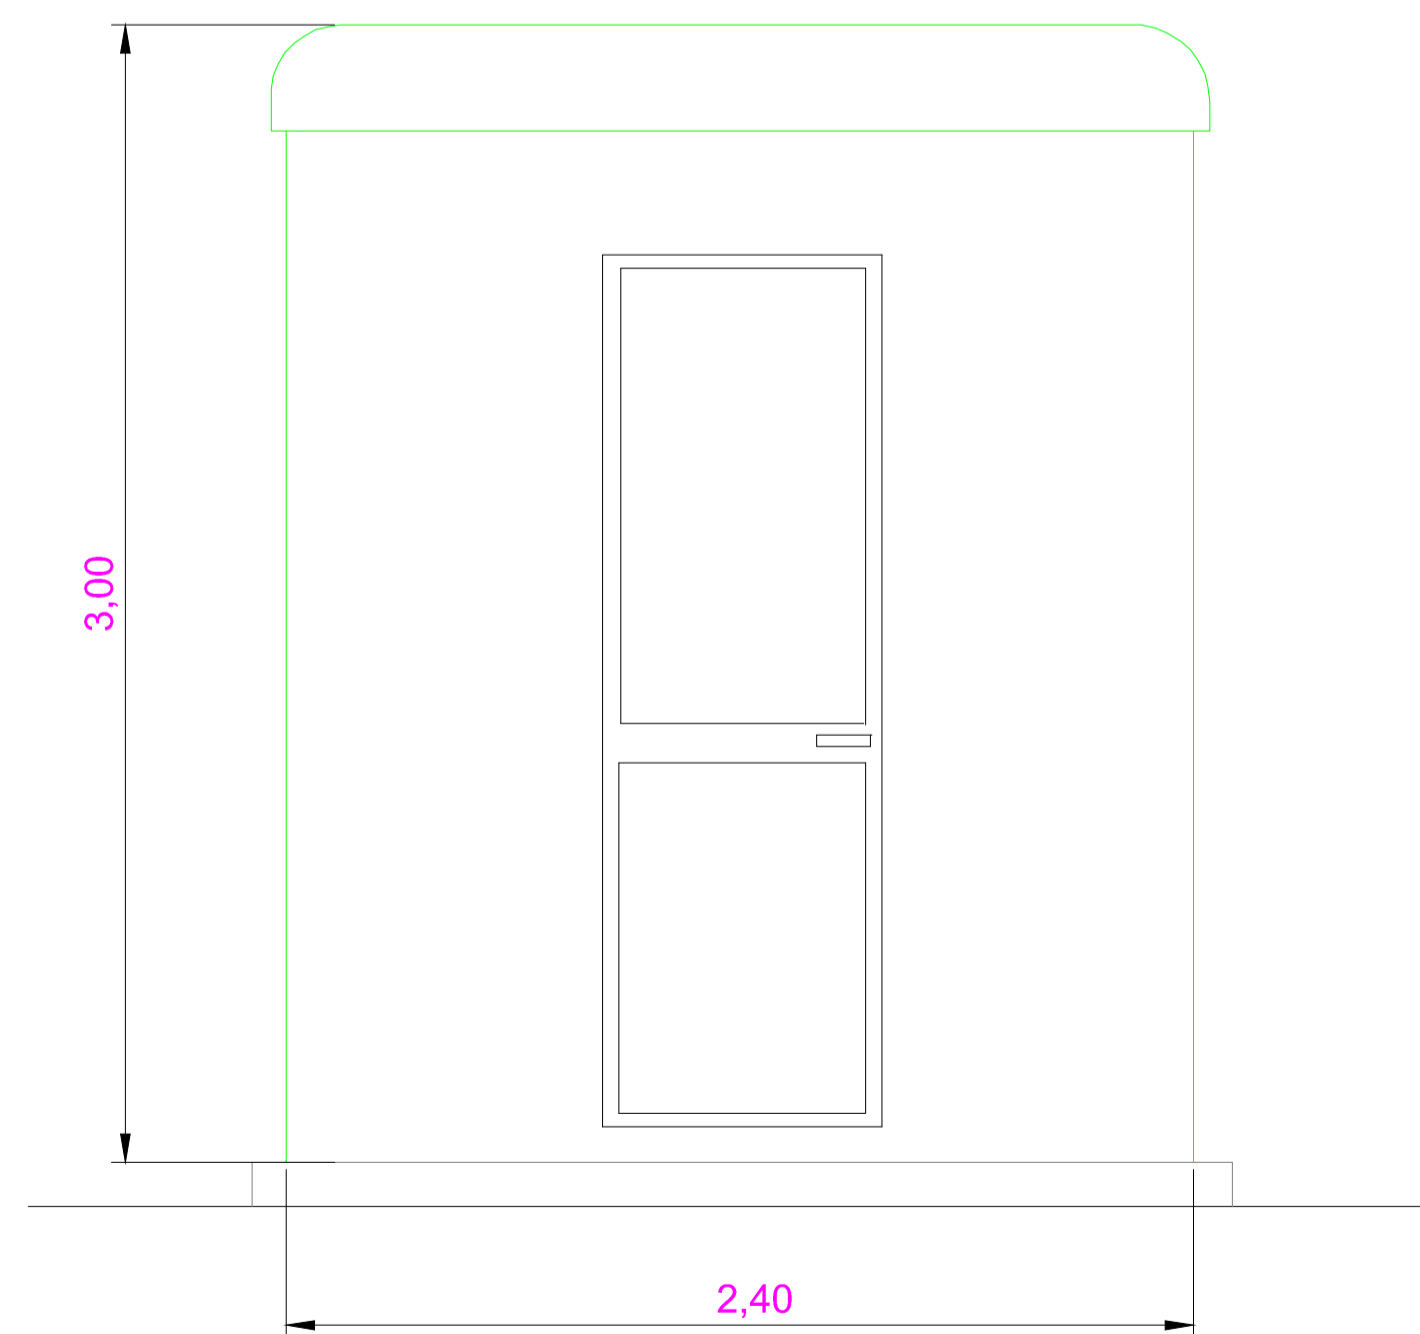

|   |        |                               |                                                                                          |                         |      |
|---|--------|-------------------------------|------------------------------------------------------------------------------------------|-------------------------|------|
| COMMITTENTE   |        | <b>wood.</b>                  |                                                                                          | STUDIO DI PROGETTAZIONE |      |
| Concetto Green S.r.l.<br>Via Sebastiano Caboto, 15<br>20094 Corsico (MI)   |        |                               |                                                                                          |                         |      |
|   |        |                               |                                                                                          |                         |      |
| 0   | MAG-23 | EMESSO PER ITER AUTORIZZATIVO | DC                                                                                       | VC                      | RM   |
| REV.   | DATE   | DESCRIPTION                   | BY                                                                                       | CHD                     | APP. |
| REVISIONS   |        |                               |                                                                                          |                         |      |
| <b>Impianto agrivoltaico "Lugo" da 69.423,2 kWp ed opere connesse<br/>Comuni di Lugo, Alfonsine, Fusignano, Bagnacavallo e Ravenna (RA)</b>   |        |                               | APPROVED FOR CONSTRUCTION                                                                |                         |      |
| <b>PROGETTO DEFINITIVO IMPIANTO DI RETE</b>   |        |                               | DWG. REV.      DATE<br>SIGNATURE<br>ORDER N°<br>SUPPLIER<br>CONTRACT N° OBN1019A         |                         |      |
| SUBJECT: <b>TAV.03<br/>Chiosco stallo arrivo produttore in Stazione RTN - Pianta e Prospetti</b>   |        |                               | SUBPROJECT CODE:<br>THIS DWG. SUPERSEDED BY      SCALE<br>THIS DWG. SUPERSEDES      1:20 |                         |      |
| Questo documento è di proprietà di Concetto Green S.r.l. e il detentore certifica che il documento è stato ricevuto legalmente. Ogni utilizzo, riproduzione o divulgazione del documento deve essere oggetto di specifico autorizzazione da parte di Concetto Green S.r.l. |        |                               | FWI DWG N°      REV.<br>SHEET      OF      A1                                            |                         |      |
| CAD FILE NAME:   |        |                               |                                                                                          |                         |      |