


STALLO ARRIVO PRODUTTORE IN STAZIONE RTN 132 kV "SANTERNO"

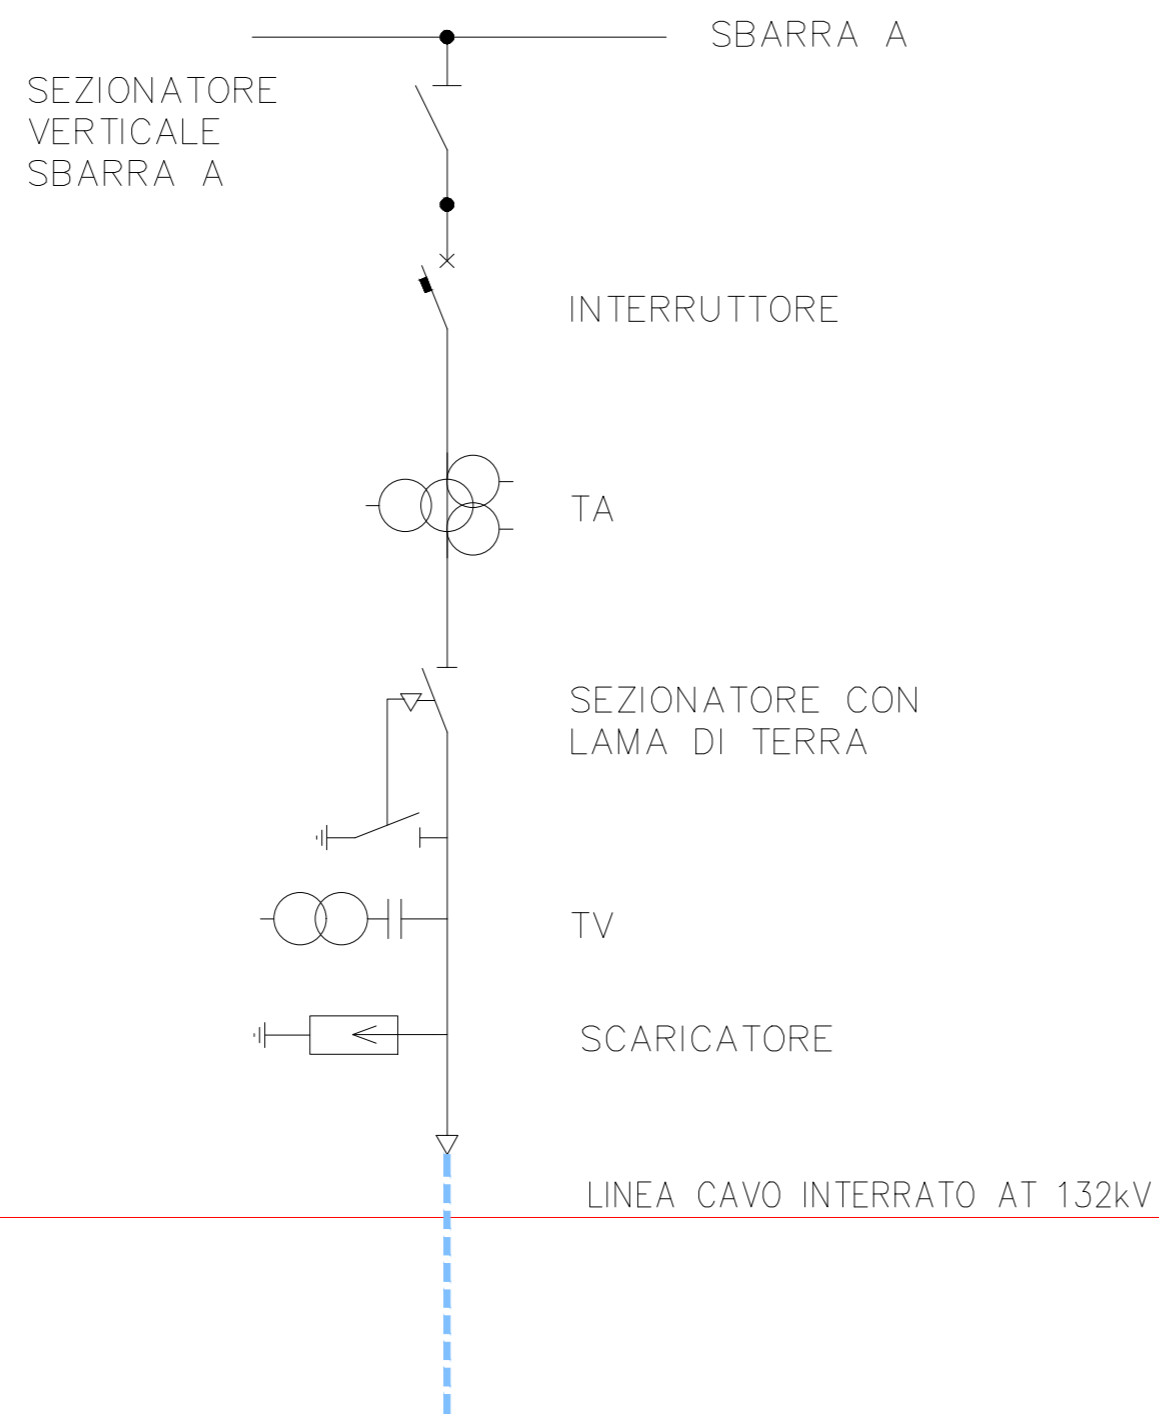

COMMITTENTE <b>wood.</b> Concetto Green S.r.l. Via Sebastiano Caboto, 15 20094 Corsico (MI)		STUDIO DI PROGETTAZIONE  			
0	MAG-23	EMESSO PER ITER AUTORIZZATIVO	DC	VC	RM
REV.	DATE	DESCRIPTION	BY	CHD	APP.
REVISIONS					
<b>Impianto agrivoltaico "Lugo" da 69.423,2 kWp ed opere connesse Comuni di Lugo, Alfonsine, Fusignano, Bagnacavallo e Ravenna (RA)</b>			APPROVED FOR CONSTRUCTION DWG. REV.      DATE SIGNATURE ORDER N°		
<b>PROGETTO DEFINITIVO IMPIANTO DI RETE</b>			SUPPLIER CONTRACT N° OBN1019A		
OBJECT: <b>TAV.04 Schema elettrico unifilare - Stallo arrivo produttore in Stazione RTN</b>			SUBPROJECT CODE: THIS DWG. SUPERSEDED BY      SCALE THIS DWG. SUPERSEDES      -		
Questo documento è di proprietà di Concetto Green S.r.l. e il detentore certifica che il documento è stato ricevuto legalmente. Ogni utilizzo, riproduzione o divulgazione del documento deve essere oggetto di specifica autorizzazione da parte di Concetto Green S.r.l.			FWI DWG N°      REV. SHEET      OF		
CAD FILE NAME:					A2