



REGIONE PUGLIA



PROVINCIA DI BARI



COMUNE DI GRAVINA IN PUGLIA

AGROVOLTAICO "SAN DOMENICO"

Progetto per la costruzione e l'esercizio di un impianto agrovoltaiico per la produzione di energia elettrica da fonte fotovoltaica e delle relative opere ed infrastrutture connesse, della potenza elettrica di 25,19328 MW DC DC e 25,00 MW AC, con contestuale utilizzo del terreno ad attività agricole di qualità e apicoltura, da realizzare nel Comune di Gravina in Puglia (BA), in località "contrada San Domenico"

PROGETTO DEFINITIVO

Proponente del progetto:

ILOS

INE Gravina 1 Srl

A Company of ILOS New Energy Italy

INE GRAVINA 1 S.r.l.

Piazza di Sant Anastasia n. 7, 00186, Roma (RM)

PEC: inegravina1sr@legalmail.it

CHIERICONI SERGIO

Documento firmato digitalmente, ai sensi del
D.Lgs. 28.12.2000 n. 445 s.m.i. e del D.Lgs.
07.03.2005 n. 82 s.m.i.

Gruppo di progettazione:

Ing. Salvatore Di Croce - progettazione generale, studio d'impatto ambientale, studi e indagini idrologiche e idrauliche

Dott. Geologo Baldassarre F. La Tessa - studi e indagini geologiche, geotecniche e sismiche

Geom. Donato Lensi - progettazione generale e rilievi topografici

Ing. Giovanni Montanarella - progettazione generale e progettazione elettrica

Arch. Giuseppe Pulizzi - progettazione generale, studio d'impatto ambientale e coordinamento gruppo di lavoro

Dott. Archeologo Antonio Saponara - studi e indagini archeologiche

Dott. Alfonso Tortora - studio d'impatto ambientale e analisi territoriali

Dott. Arturo Urso - studi e progettazione agronomica

Partner del progetto agronomico e
Coordinatore generale e progettazione:

**m2
energia**
ENERGIE
RINNOVABILI

M2 ENERGIA S.r.l.

Via C. D'Ambrosio n. 6, 71016, San Severo (FG)

m2energia@gmail.com - m2energia@pec.it

+39 0882.600963 - 340.853113

GIANCARLO FRANCESCO DIMAURO

Documento firmato digitalmente, ai sensi del
D.Lgs. 28.12.2000 n. 445 s.m.i. e del D.Lgs.
07.03.2005 n. 82 s.m.i.

Elaborato redatto da:

Arch. Giuseppe Pulizzi

Ordine degli Architetti PPC - Provincia di Potenza - n. 1016



Spazio riservato agli uffici:

PD

Titolo elaborato:

Interventi di inserimento paesaggistico, ambientale e di mitigazione:
Sezioni tipo

Codice elaborato

PD01_27

N. progetto:
BA0Gr02

Codice identificativo
MASE - ID:

Codice A.U.:

Protocollo:


Scala:
1:100

Formato di stampa:
A3


Redatto il:
10/07/2023

Revisione del:

Nome_file o Identificatore:
BA0Gr02_PD01_27_SezioniMitigazione

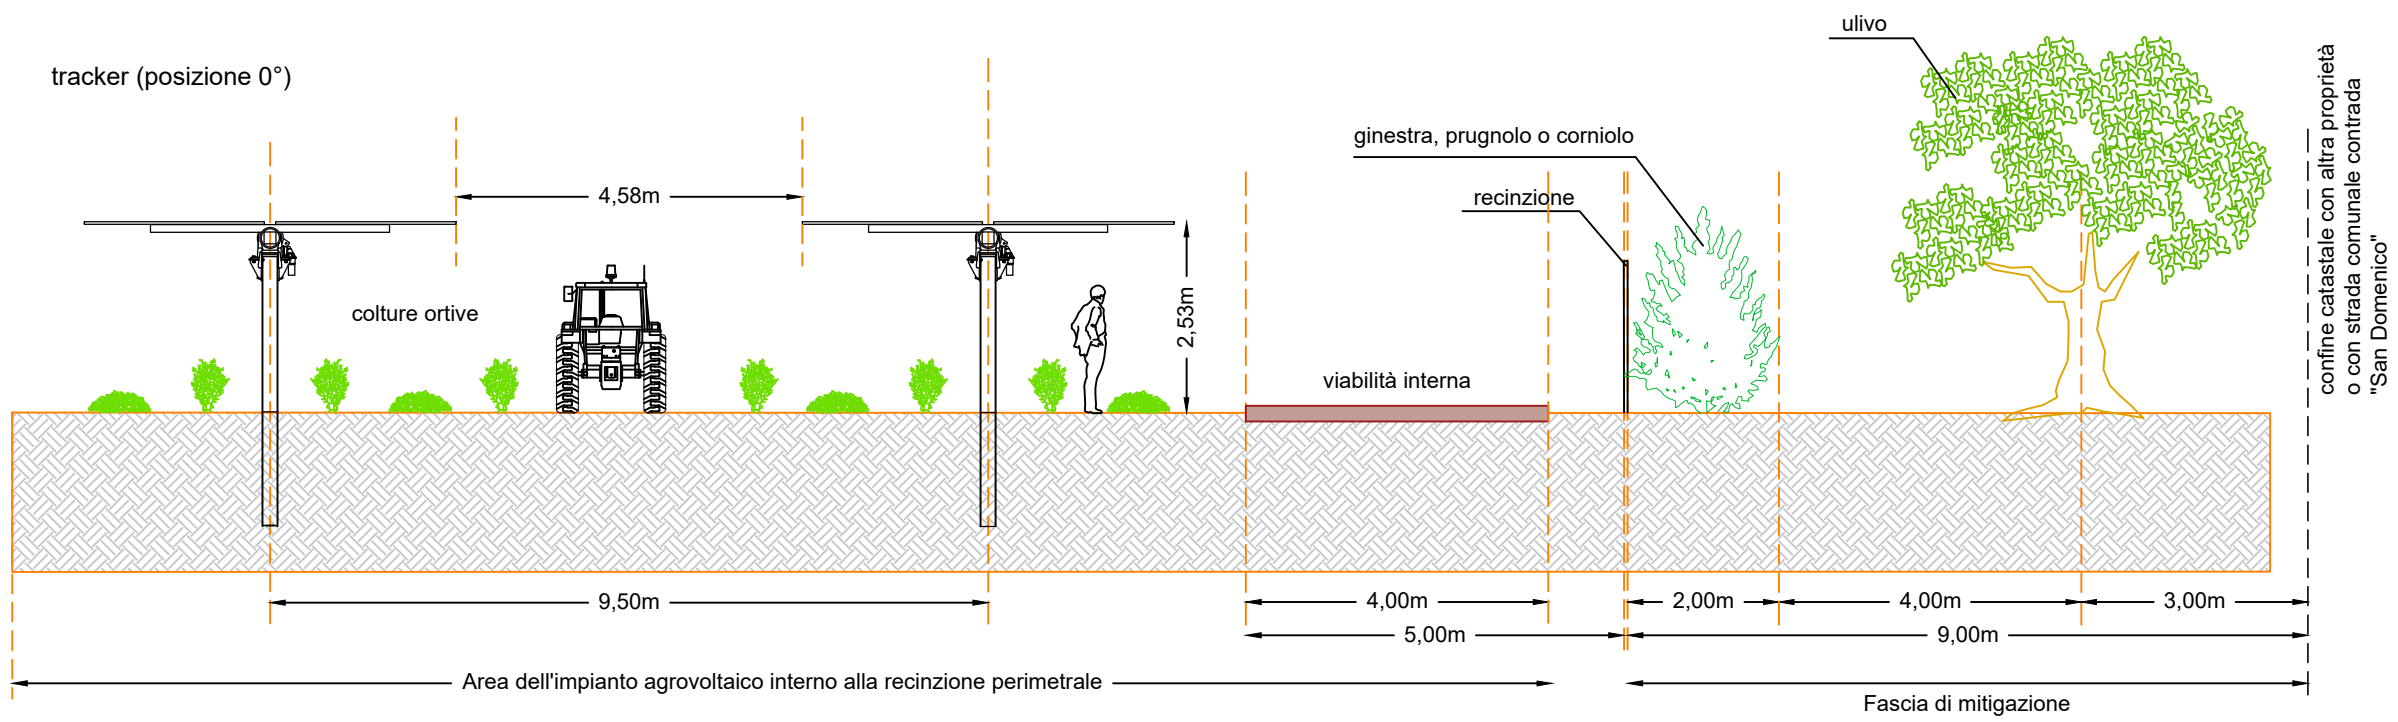

SEZIONE TIPO DELL'AREA A (fascia larghezza = 9,00 metri) - OPERE DI MITIGAZIONE VISIVA E DI INSERIMENTO AMBIENTALE

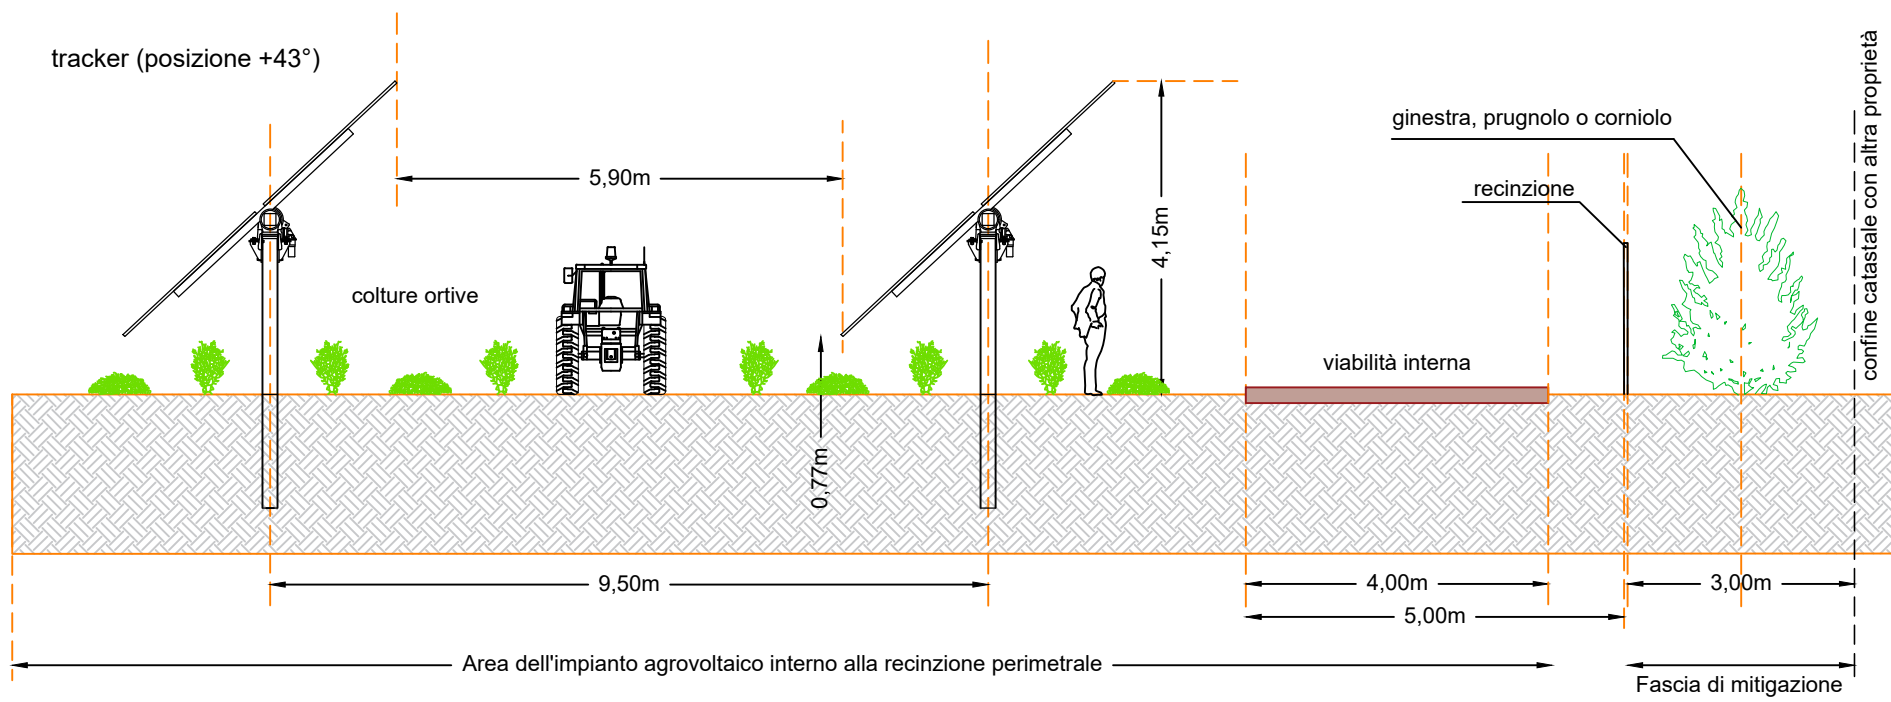

SEZIONE TIPO DELL'AREA B (fascia larghezza = 3,00 metri) - OPERE DI MITIGAZIONE VISIVA E DI INSERIMENTO AMBIENTALE