



FOSSO DI GUARDIA IN TERRA

Scala 1:20

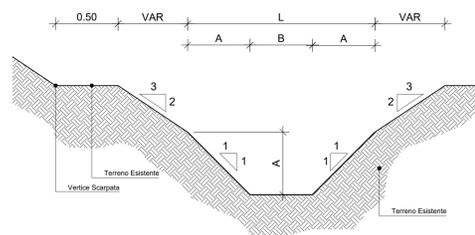


FOSSO DI GUARDIA RIVESTITO IN CLS

Scala 1:20

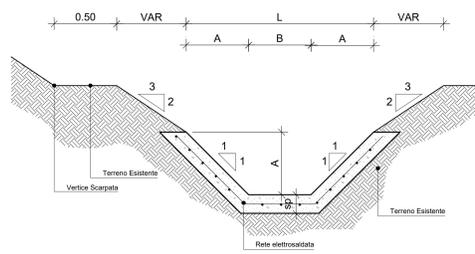

FOSSO DI GUARDIA CON SOTTOSTANTE TRINCEA DRENANTE

Scala 1:20

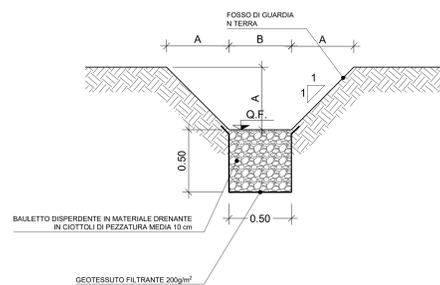

CANALETTA RETTANGOLARE IN CLS

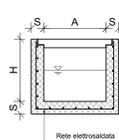




TABELLA DIMENSIONI (cm)			
A	H	s	
90.0	90.0	10	
90.0	100.0	10	

CANALETTA RETTANGOLARE CON RIPIEPIIMENTO IN CLS



PARTICOLARE EMBRICI IN CLS


Scala "DETTAGLIO "EMBRICE" 30x40 1:10

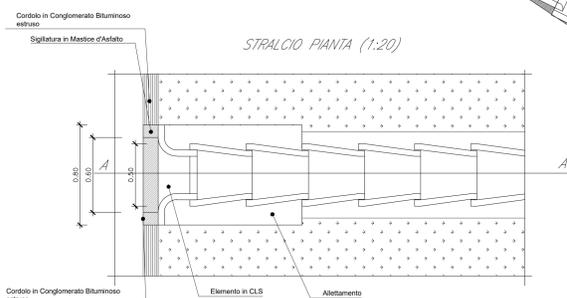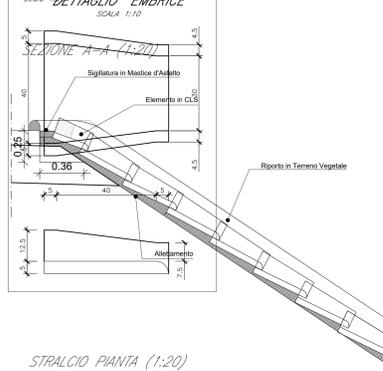

NOTA: per le sezioni in rilevato sono previsti embrici con passo pari a 15 cm


SEZIONE TIPO IN RILEVATO

scala 1:50

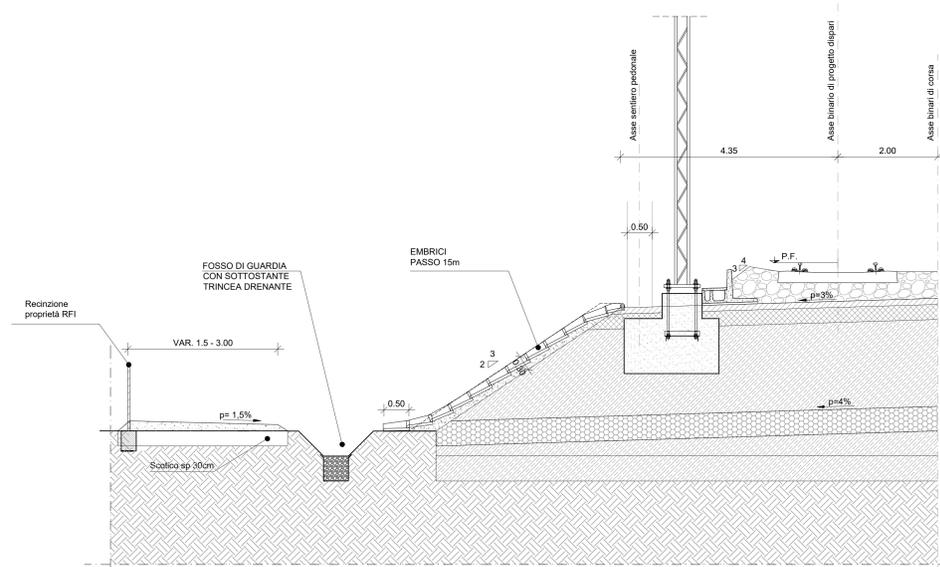


SEZIONE TIPO IN TRINCEA

scala 1:50

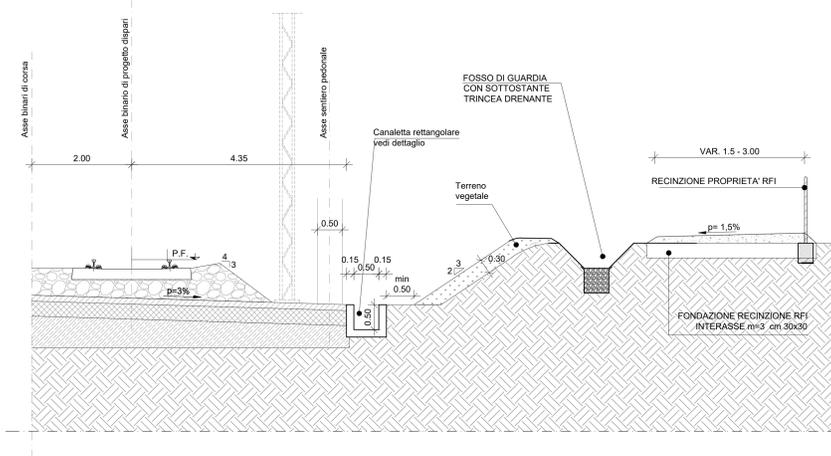

SEZIONE TIPO SCARICO CANALETTA NEL FOSSO DI GUARDIA

scala 1:50

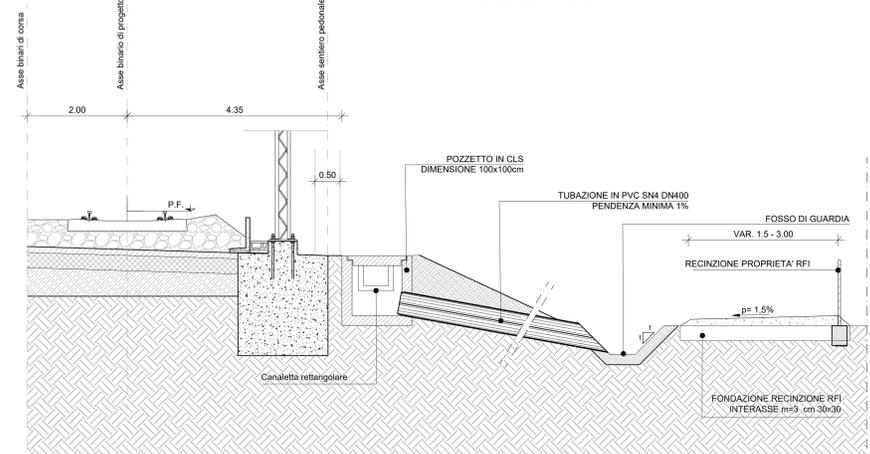

COMMITTENTE: **RFI** RETE FERROVIARIA ITALIANA GRUPPO FERROVIE DELLO STATO ITALIANE

PROGETTAZIONE: **ITALFERR** SUPERINTENDENZA REGIONALE

S.O. OPERE CIVILI

PROGETTO DI FATTIBILITÀ TECNICA ED ECONOMICA

Raddoppio della linea Decimomannu-Villamassargia
Lotto 2: tratta Villaspeciosa-Siliqua, dal km 75+394 al km 78+844

IDROLOGIA ED IDRAULICA
TIPOLOGICI DEI DETTAGLI DELLA RETE DI DRENAGGIO DI PIATTAFORMA

SCALA: VARIE

Rev.	Descrizione	Redatto	Data	Verificato	Data	Approvato	Data	Autorizzato Data
A	EMMISSIONE DEFINITIVA	R. Sabatini	Marzo 2023	C. Casali	Marzo 2023	T. Pizzarello	Marzo 2023	

File: RR0P02R09BZ100002003A.DWG n. Elab.: X