
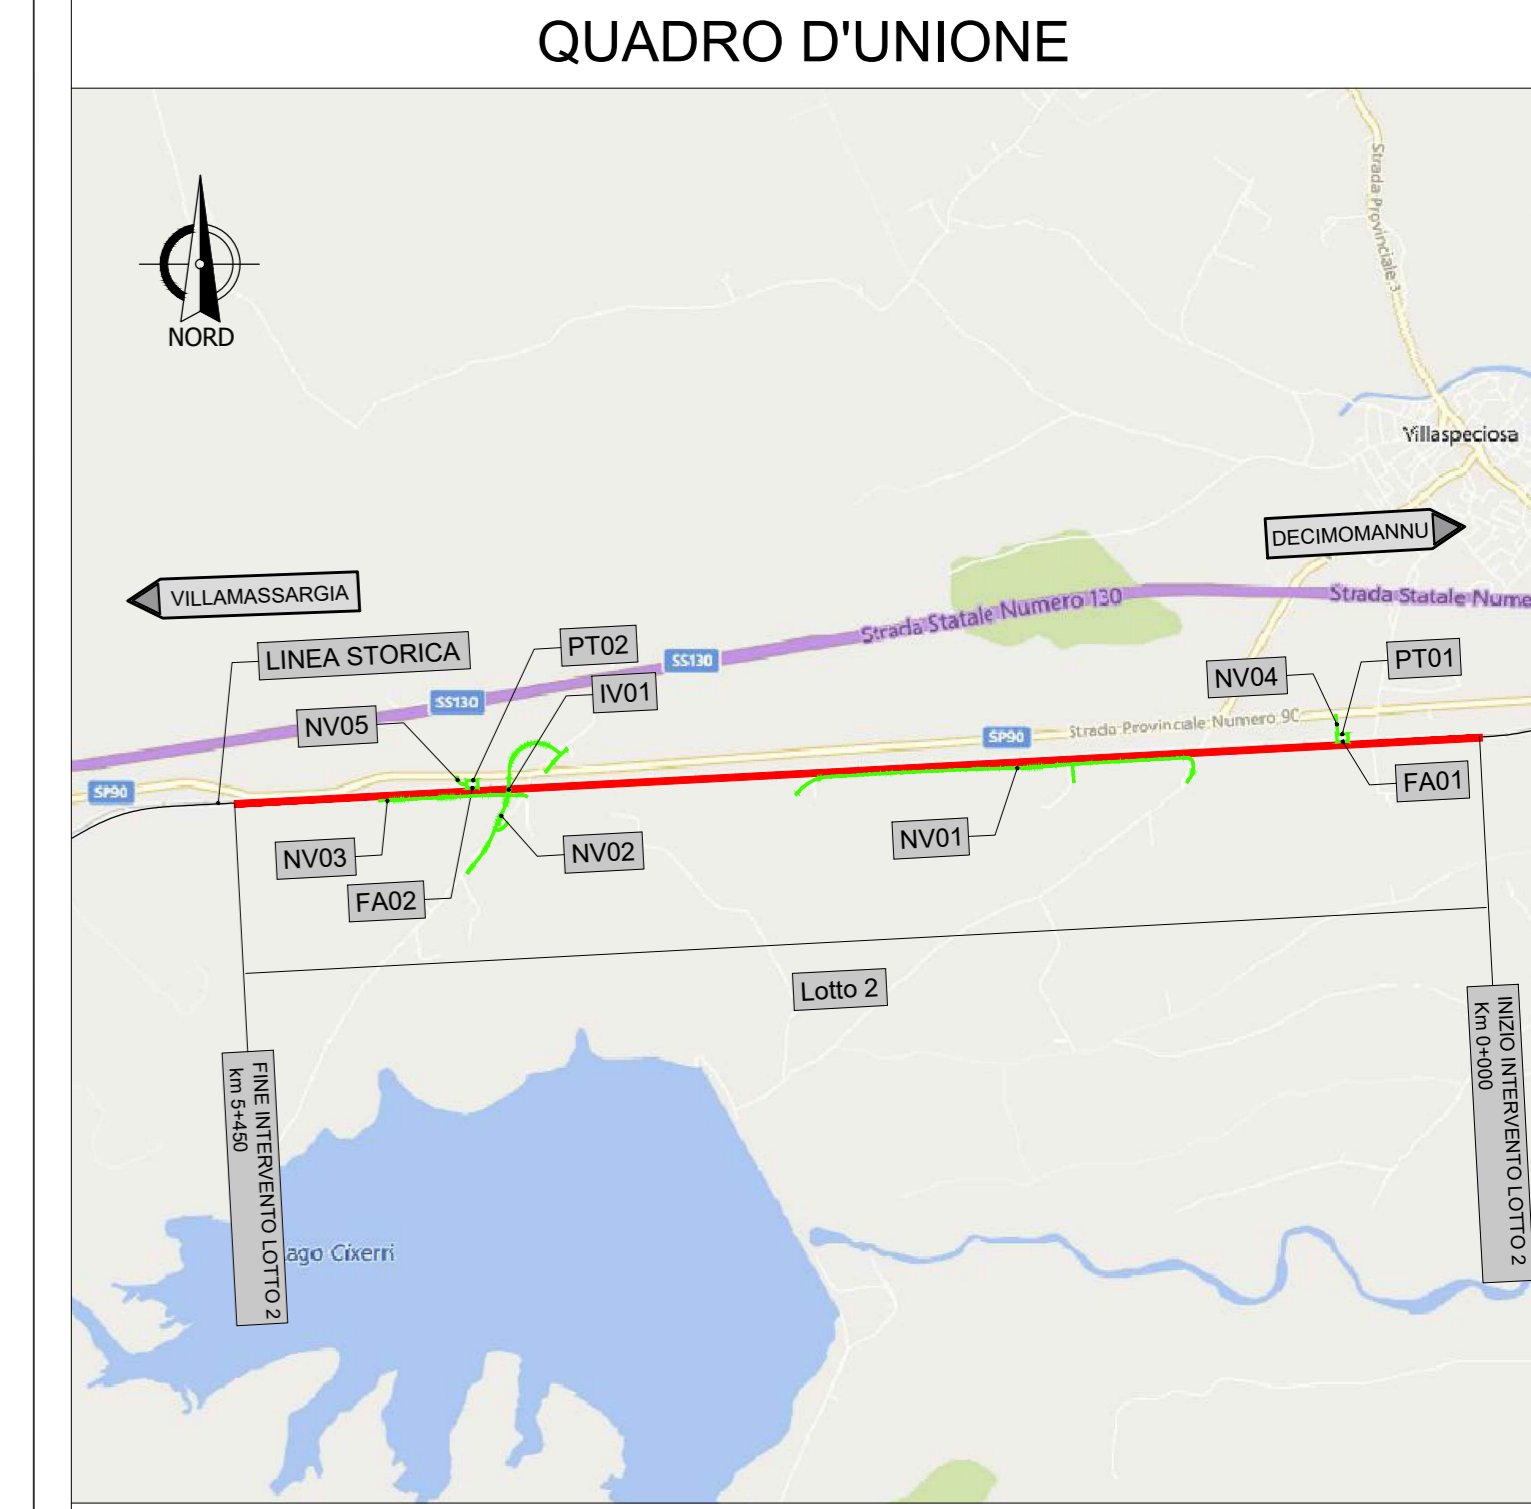
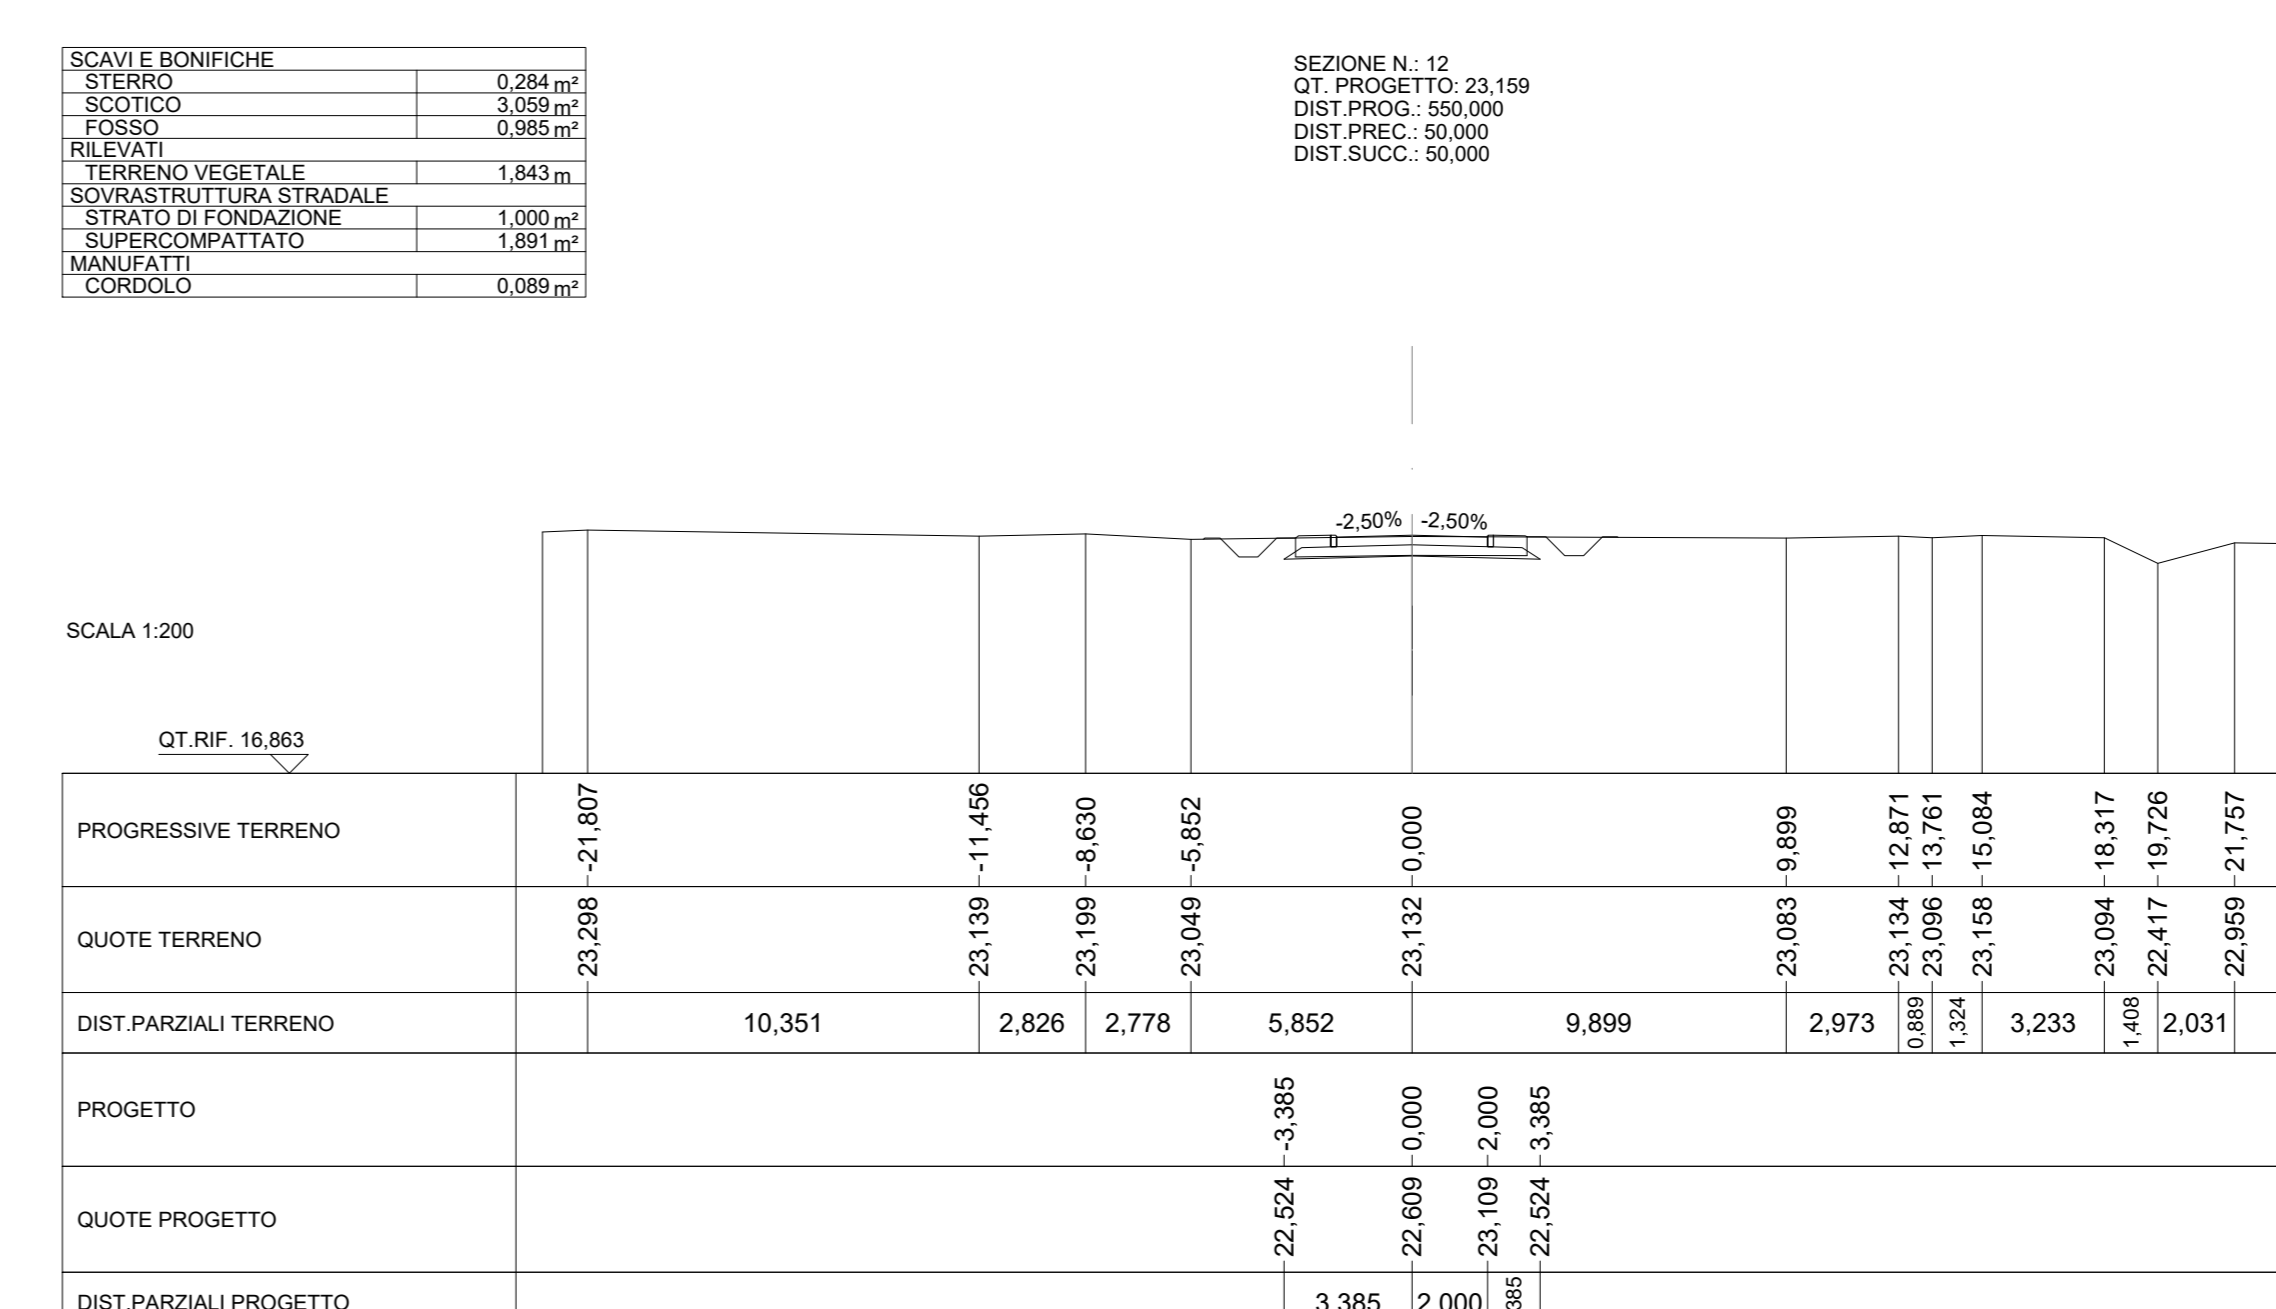
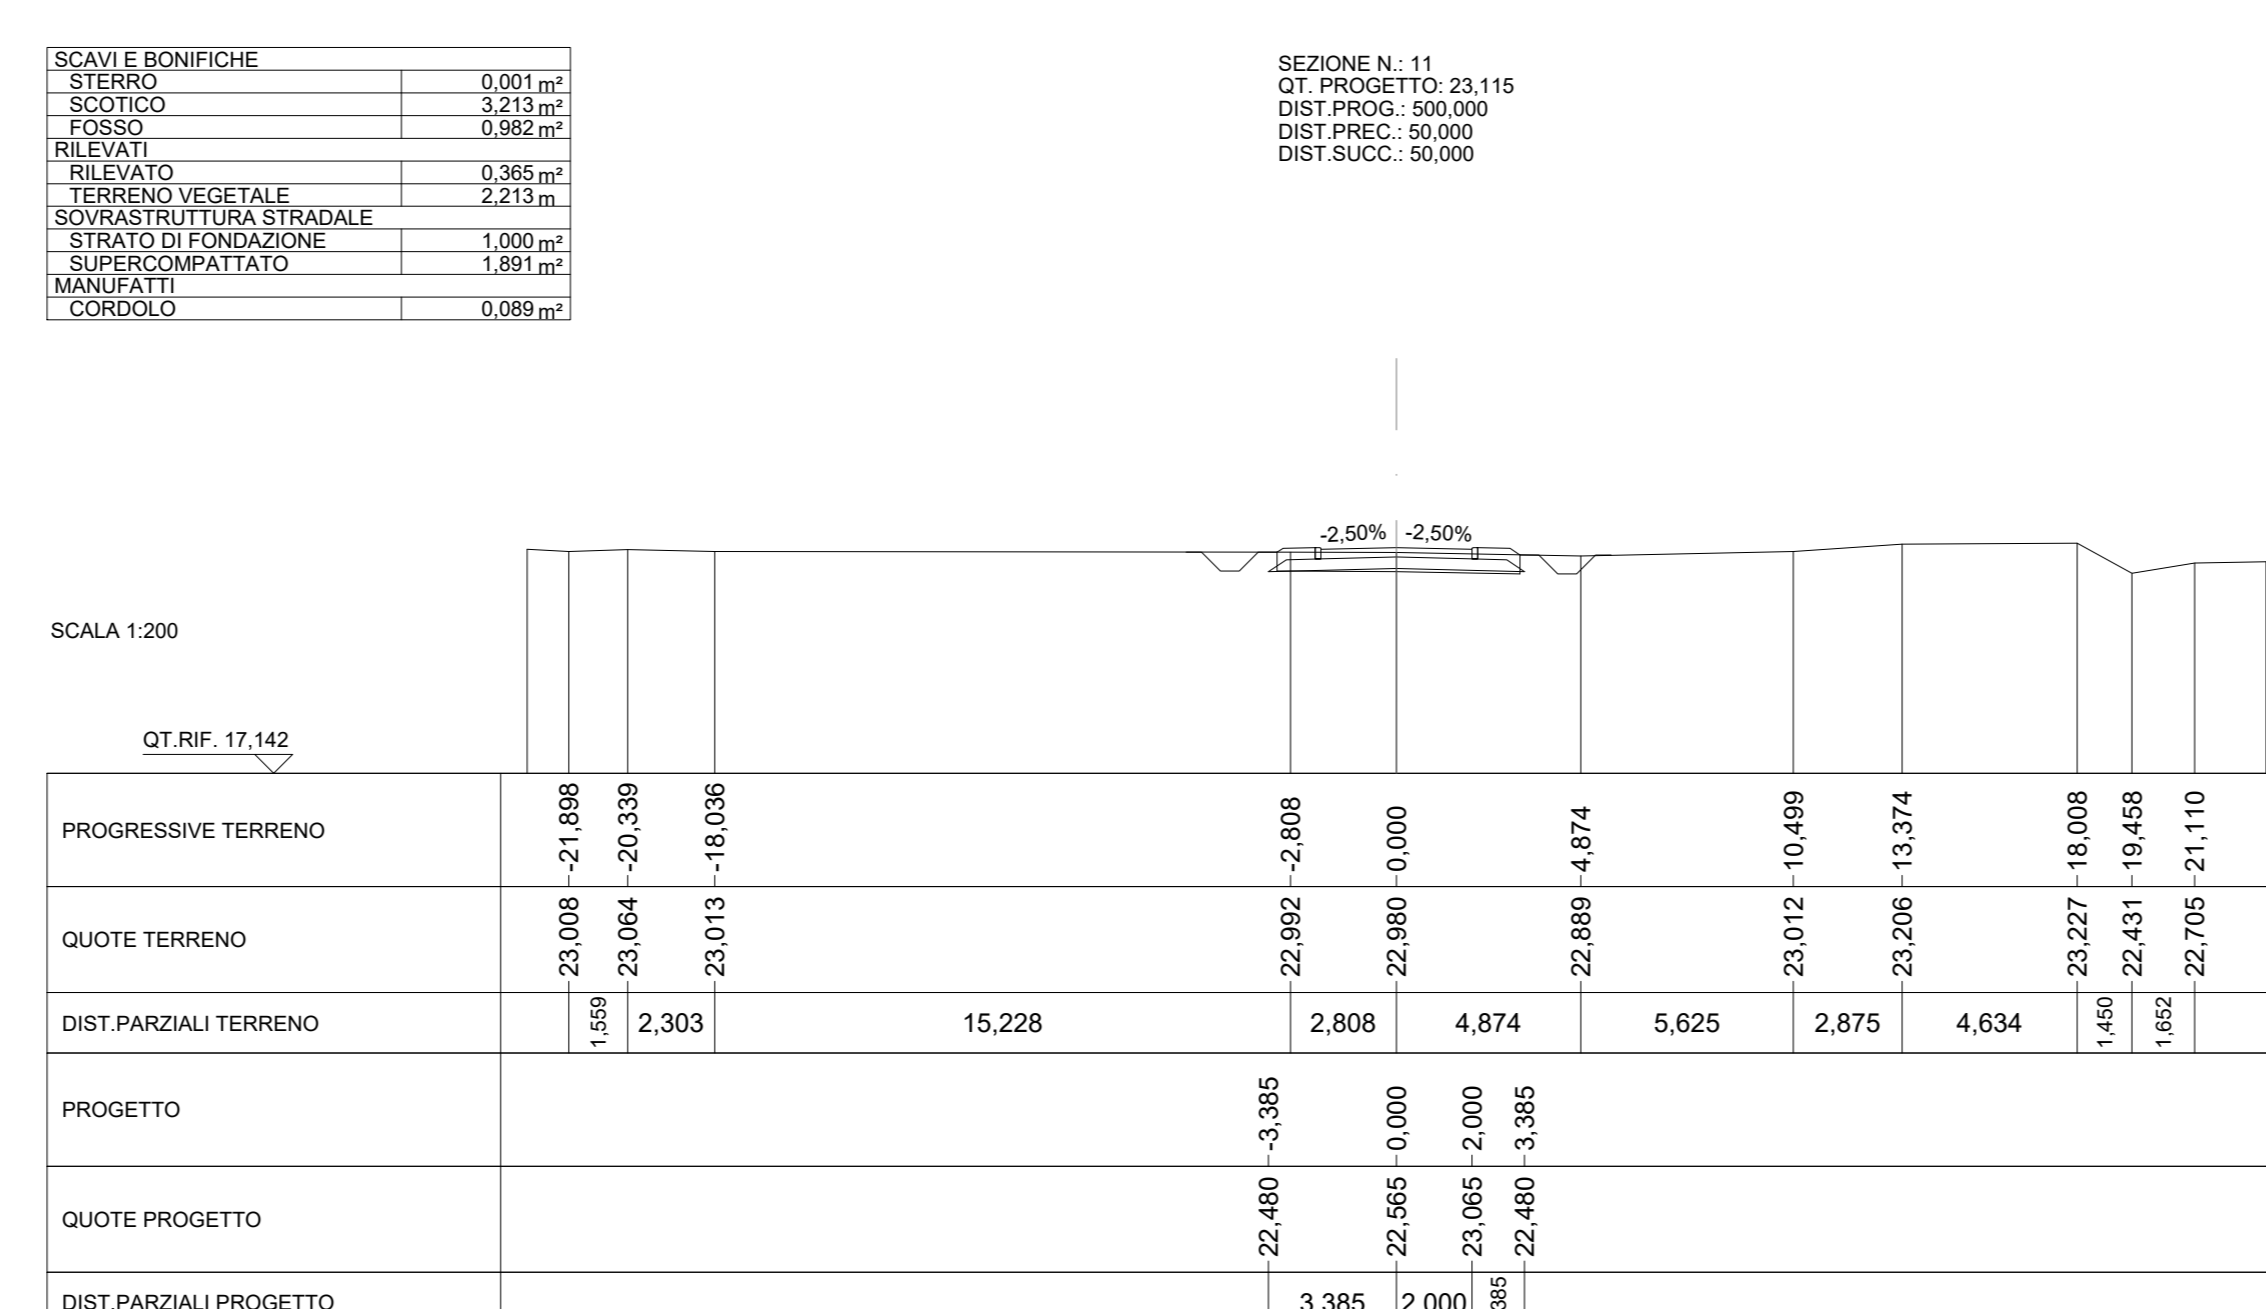
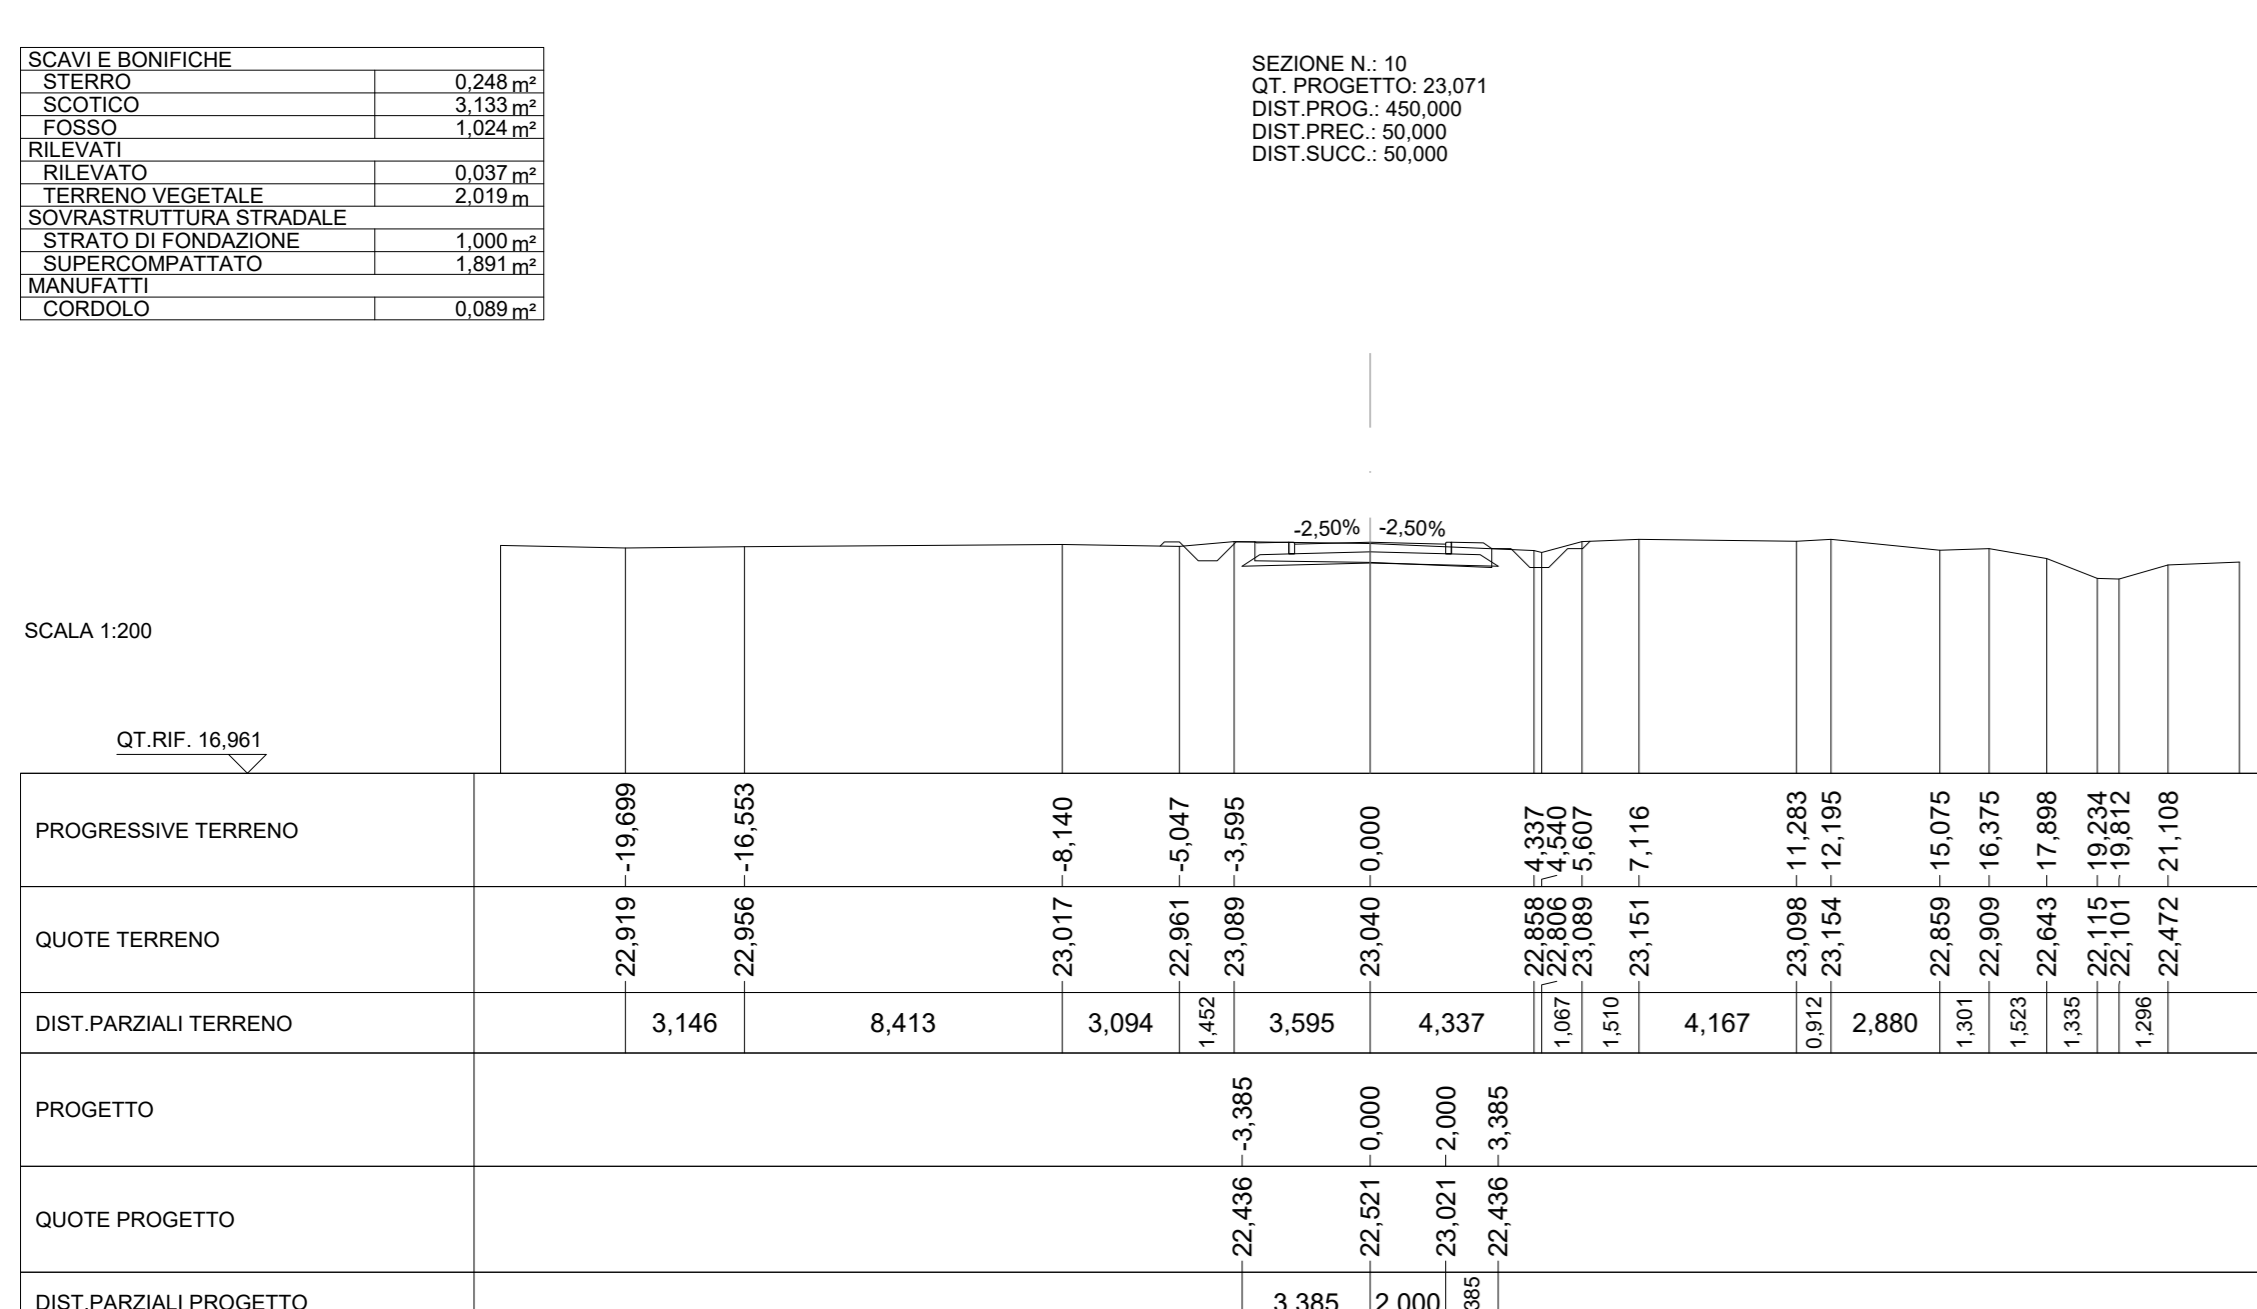
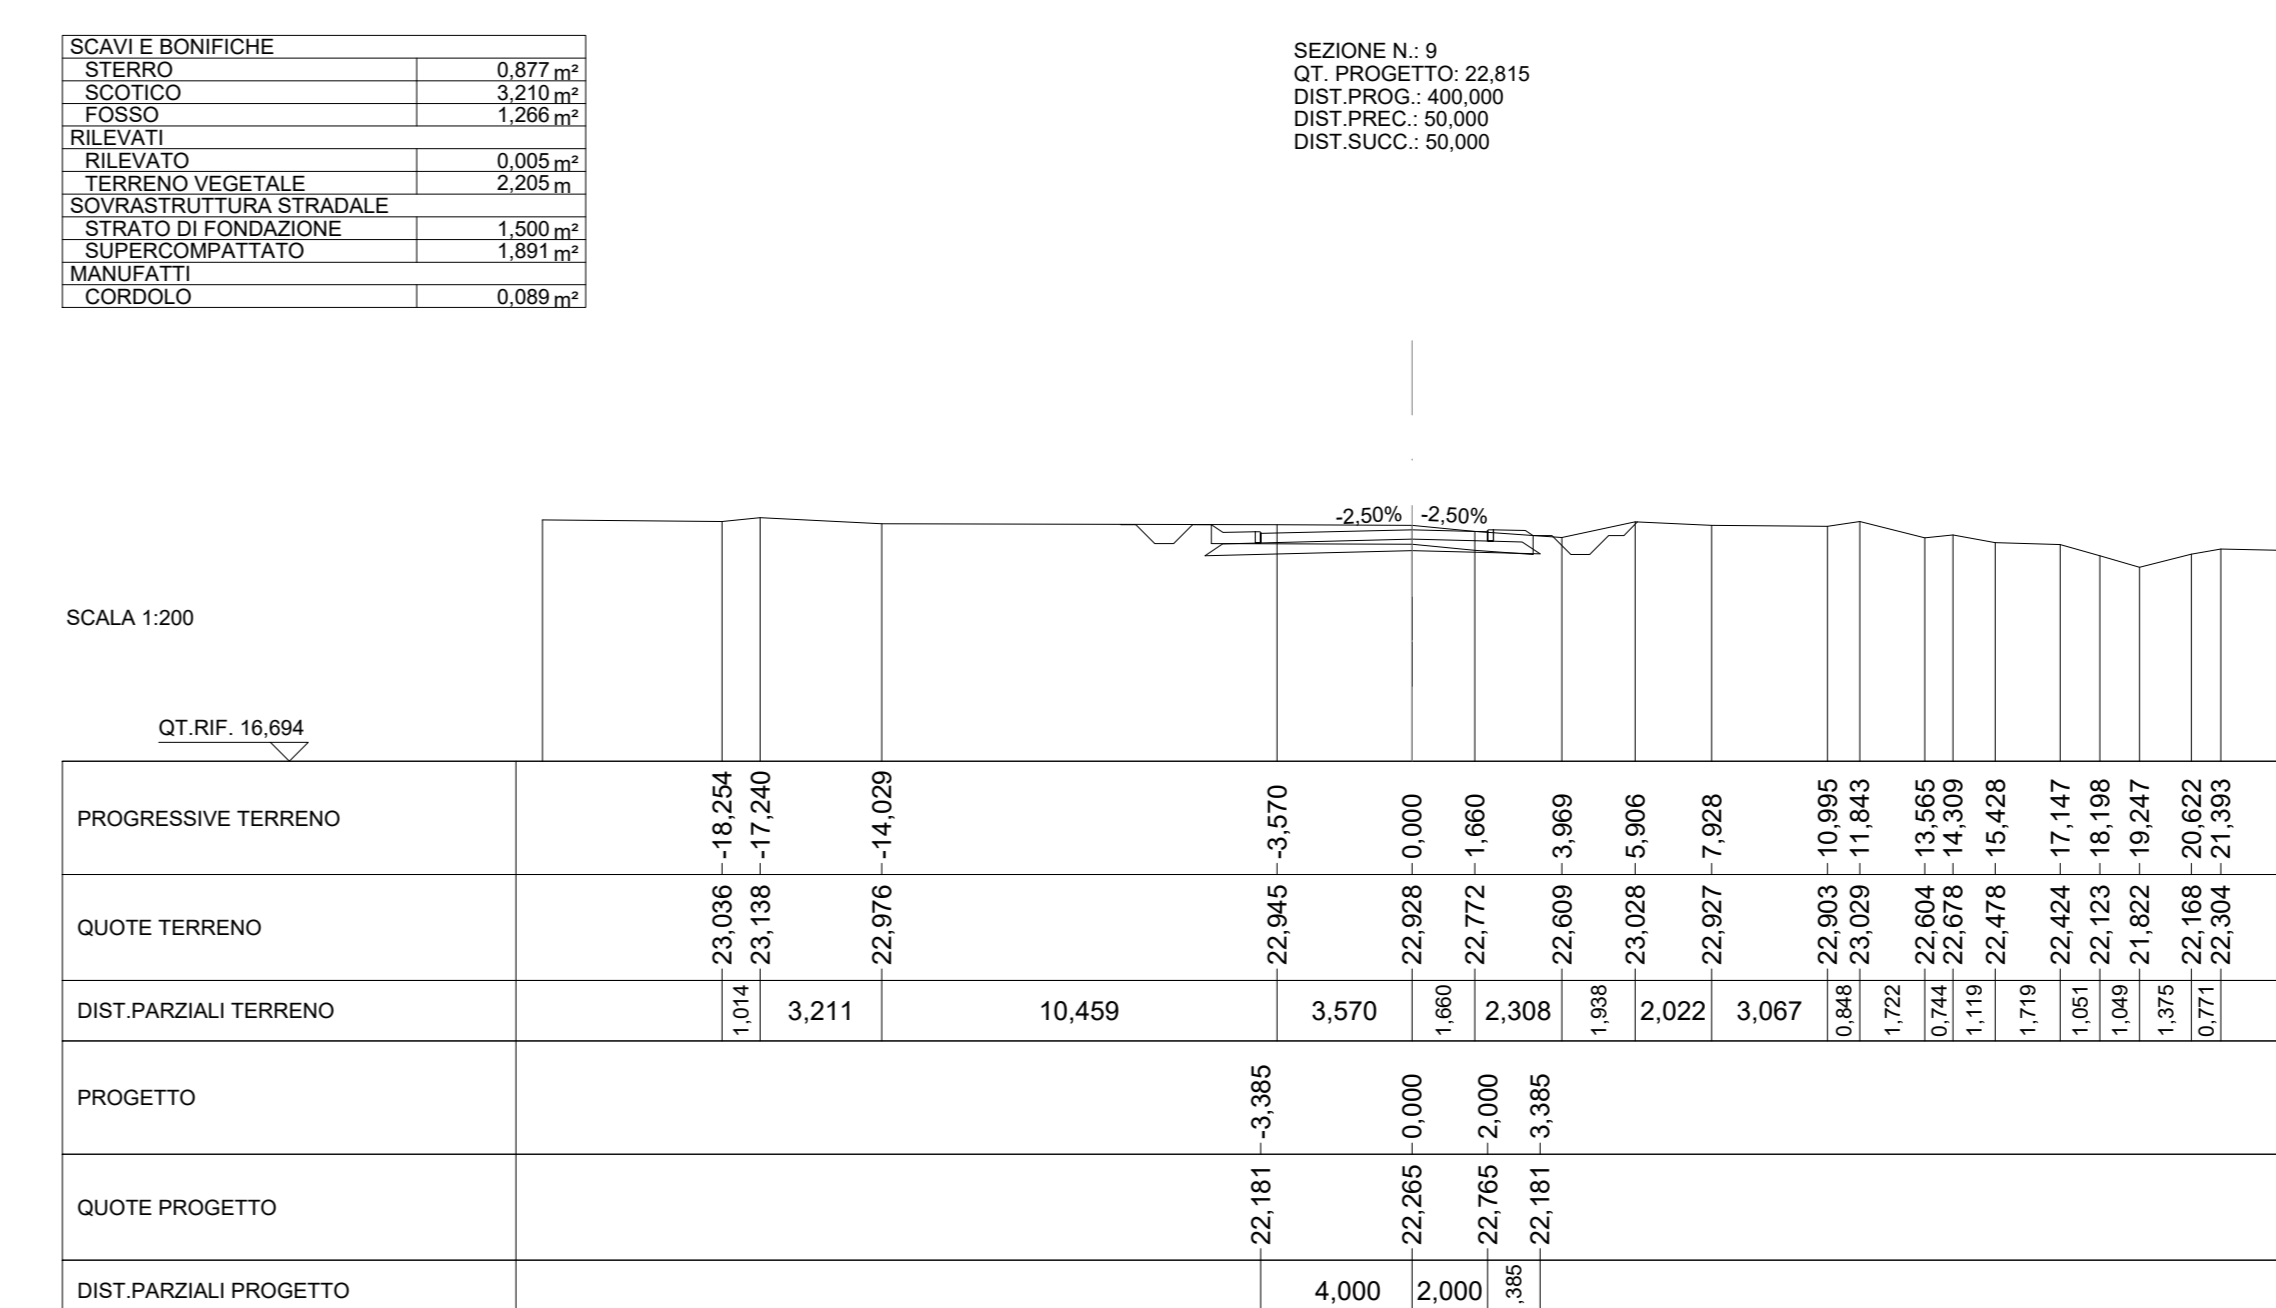
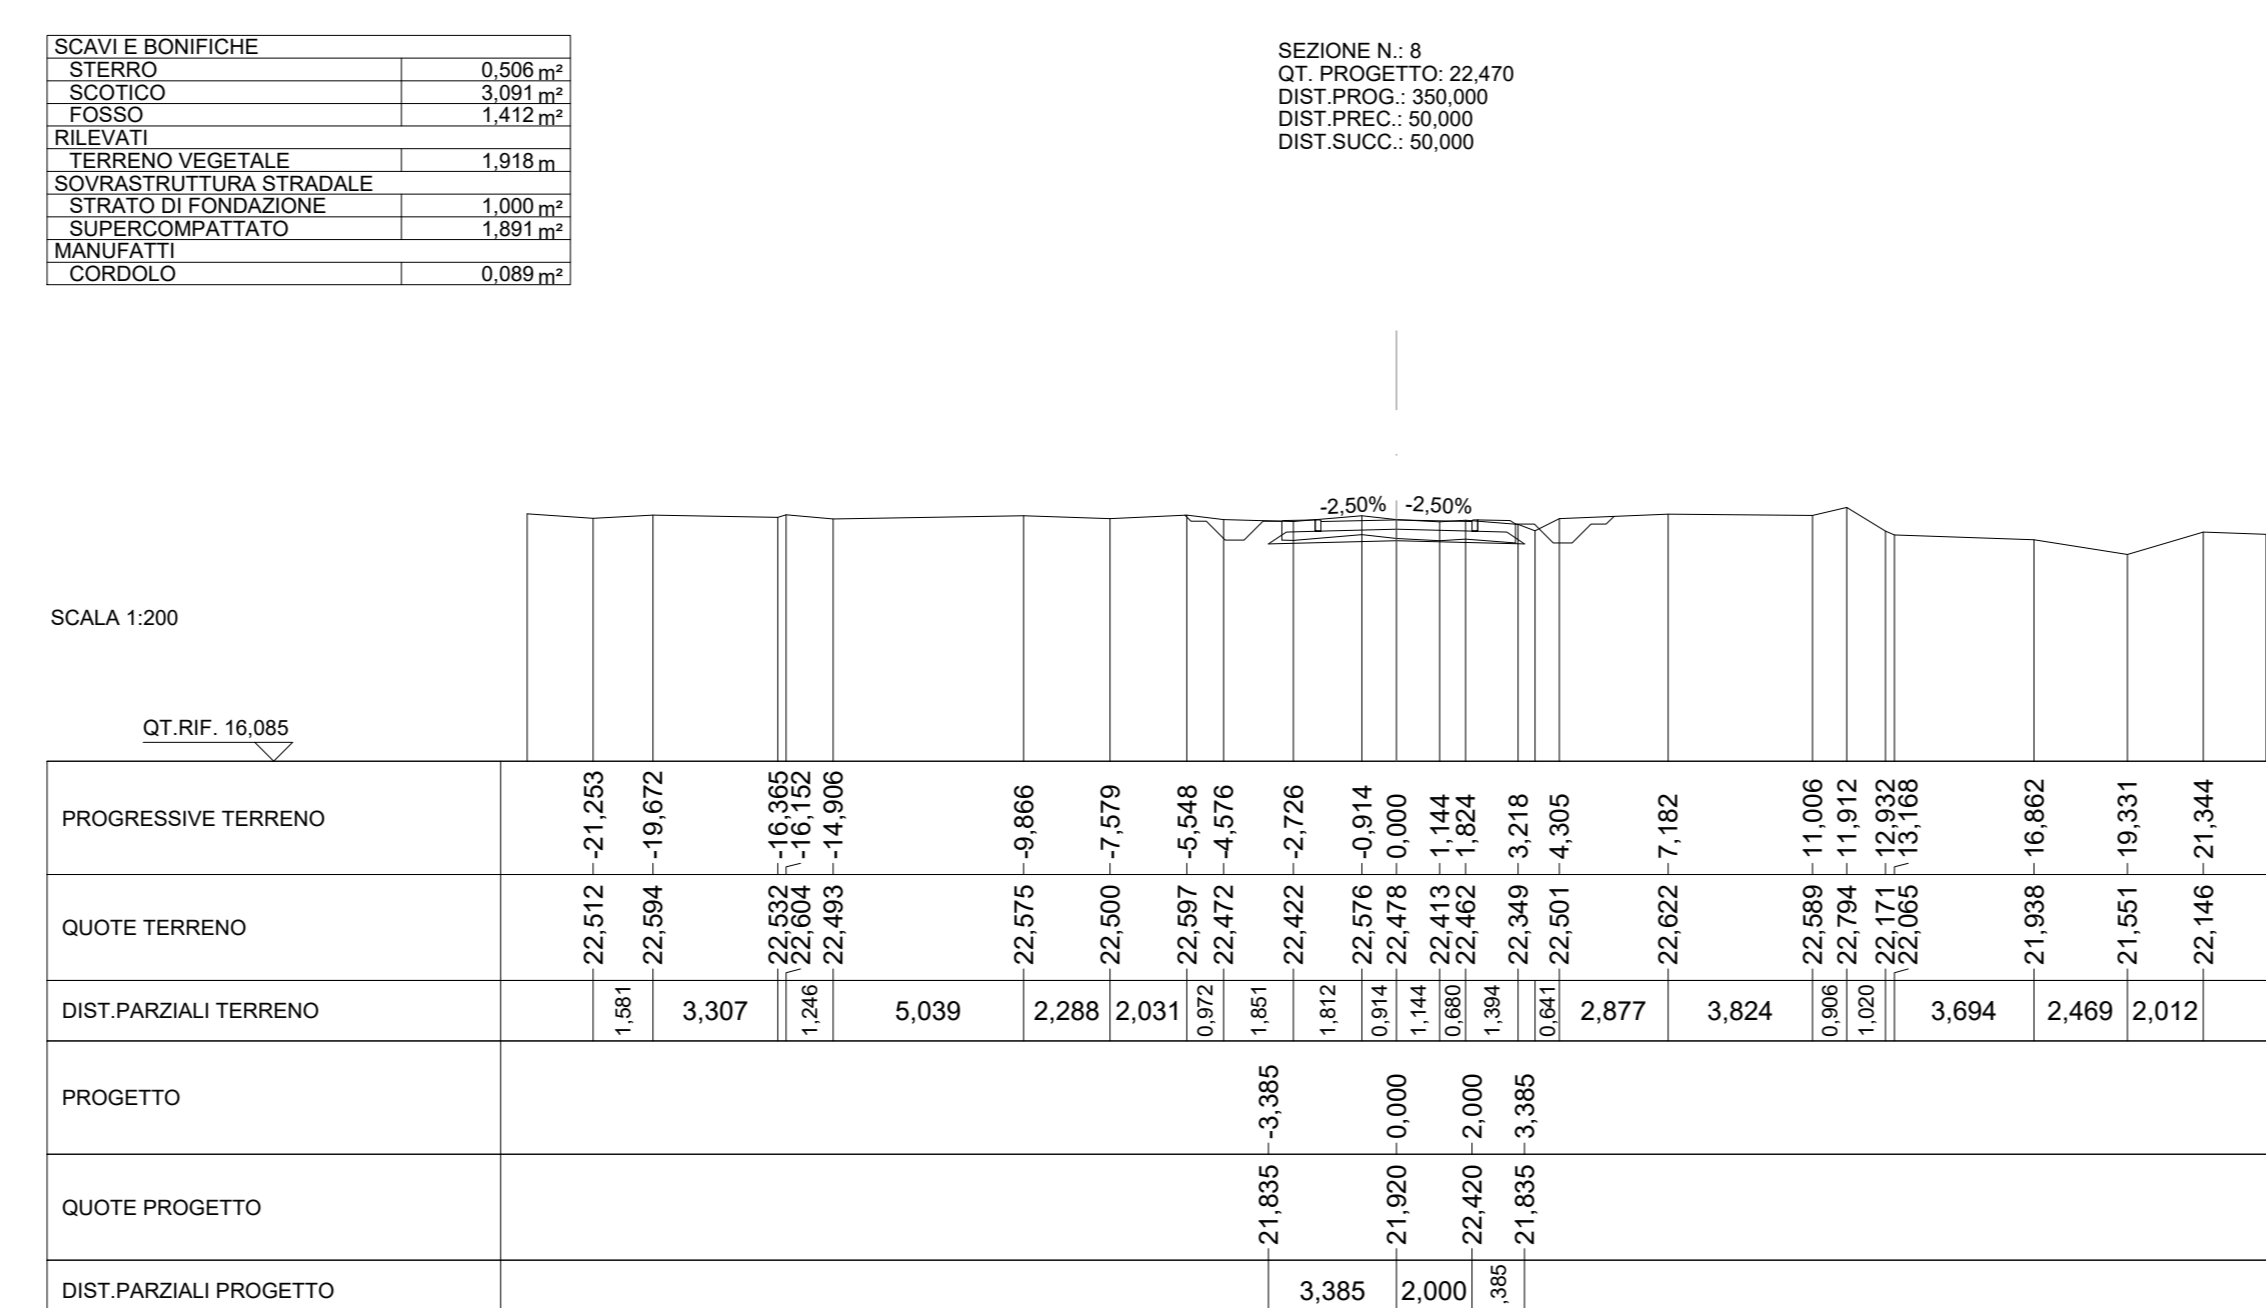
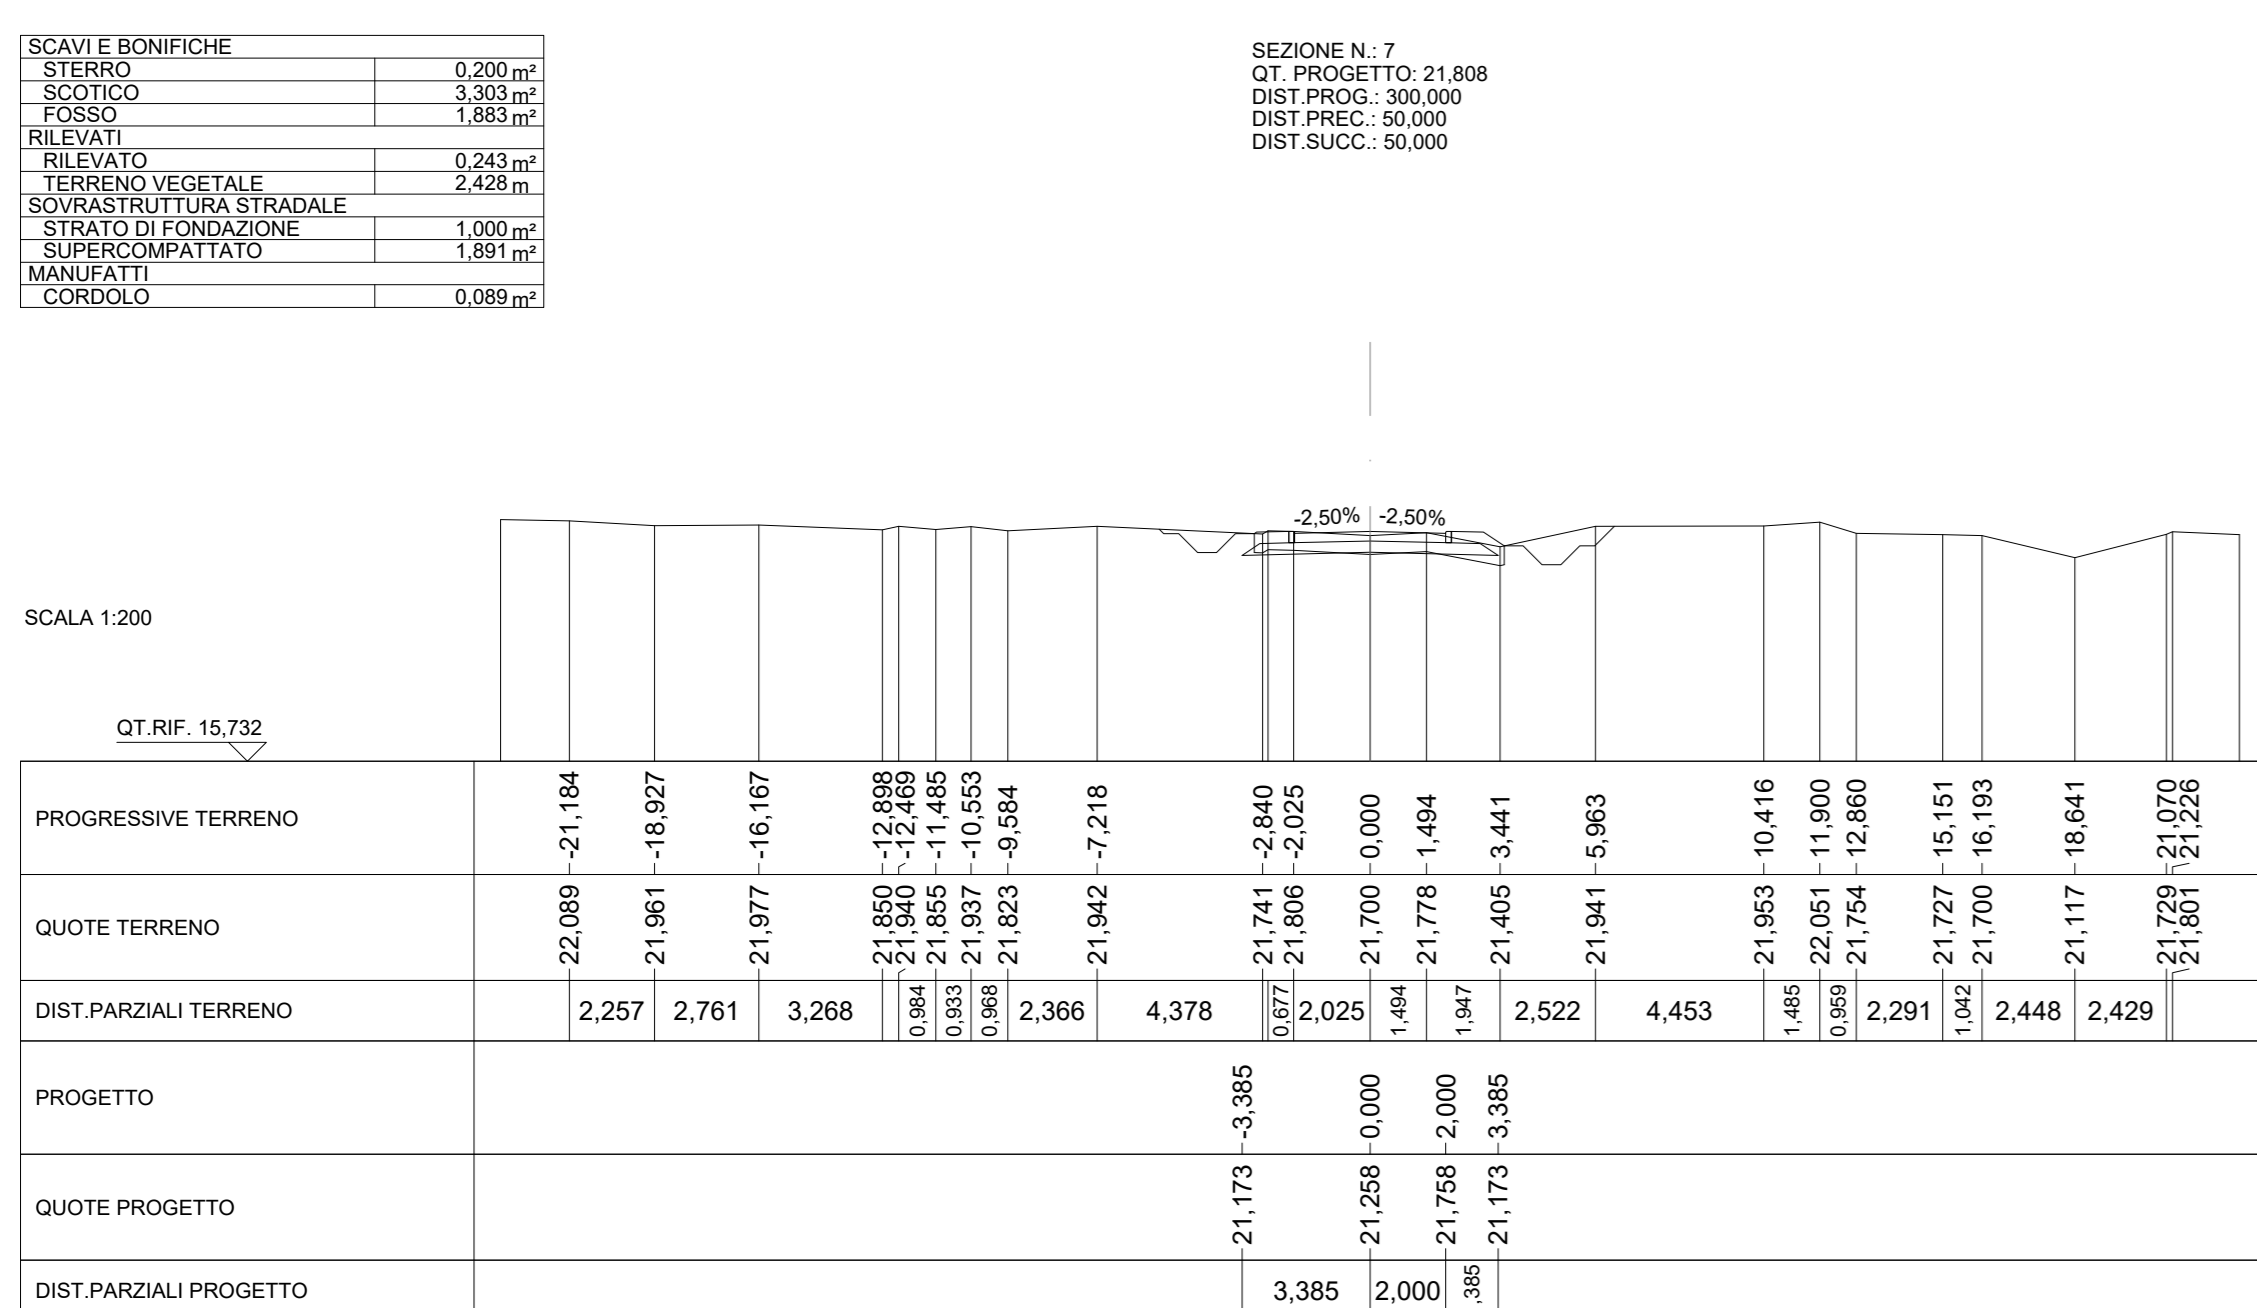
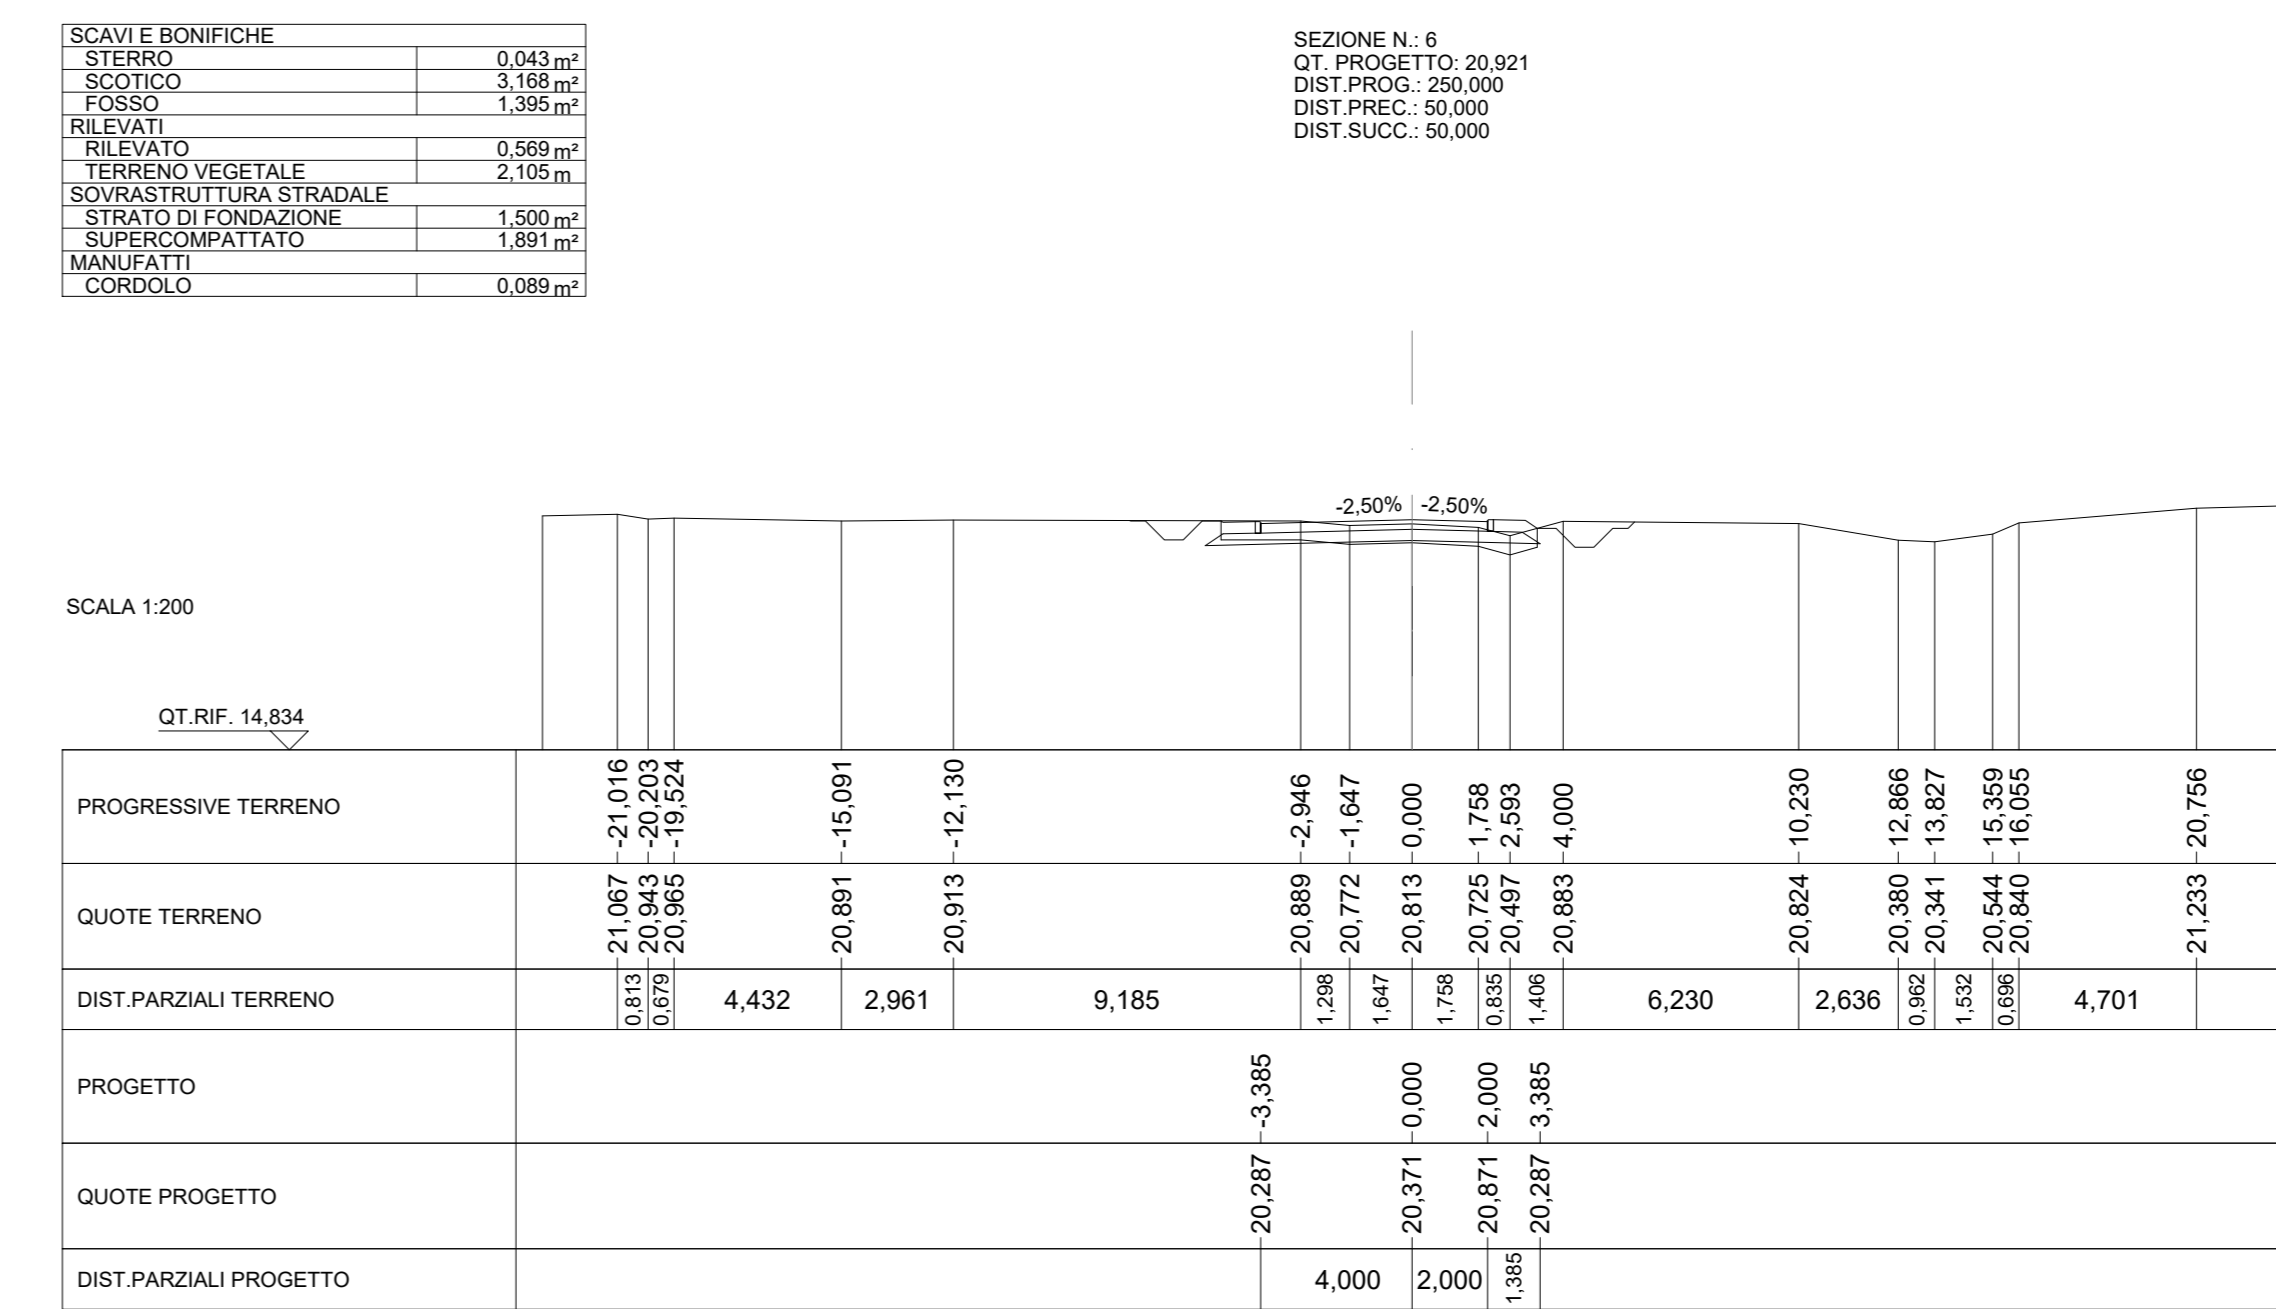
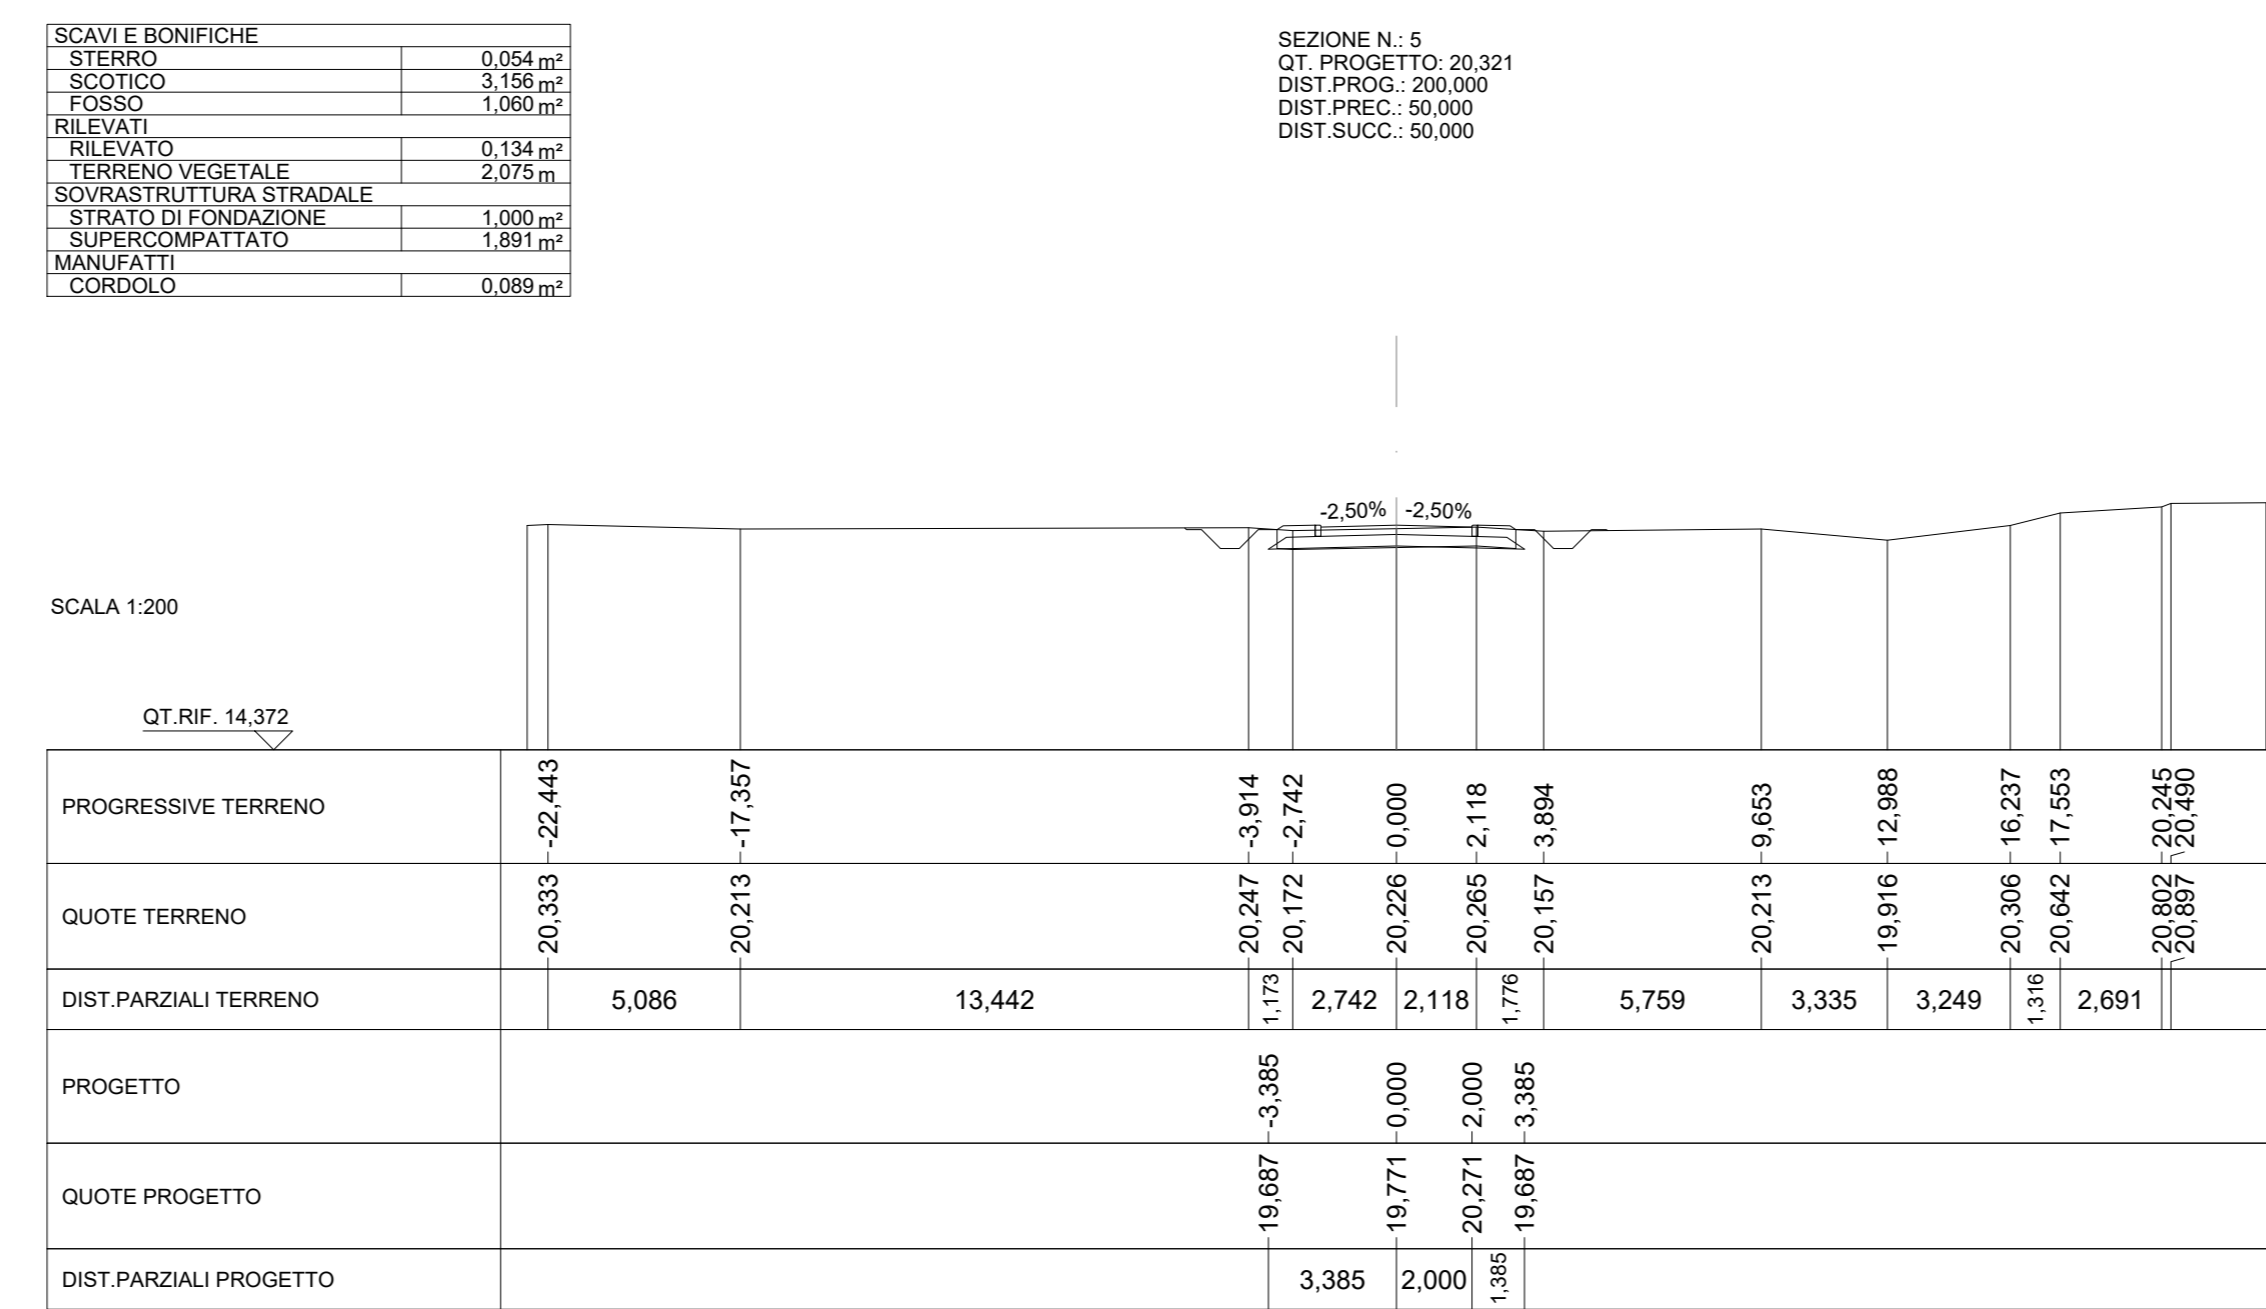
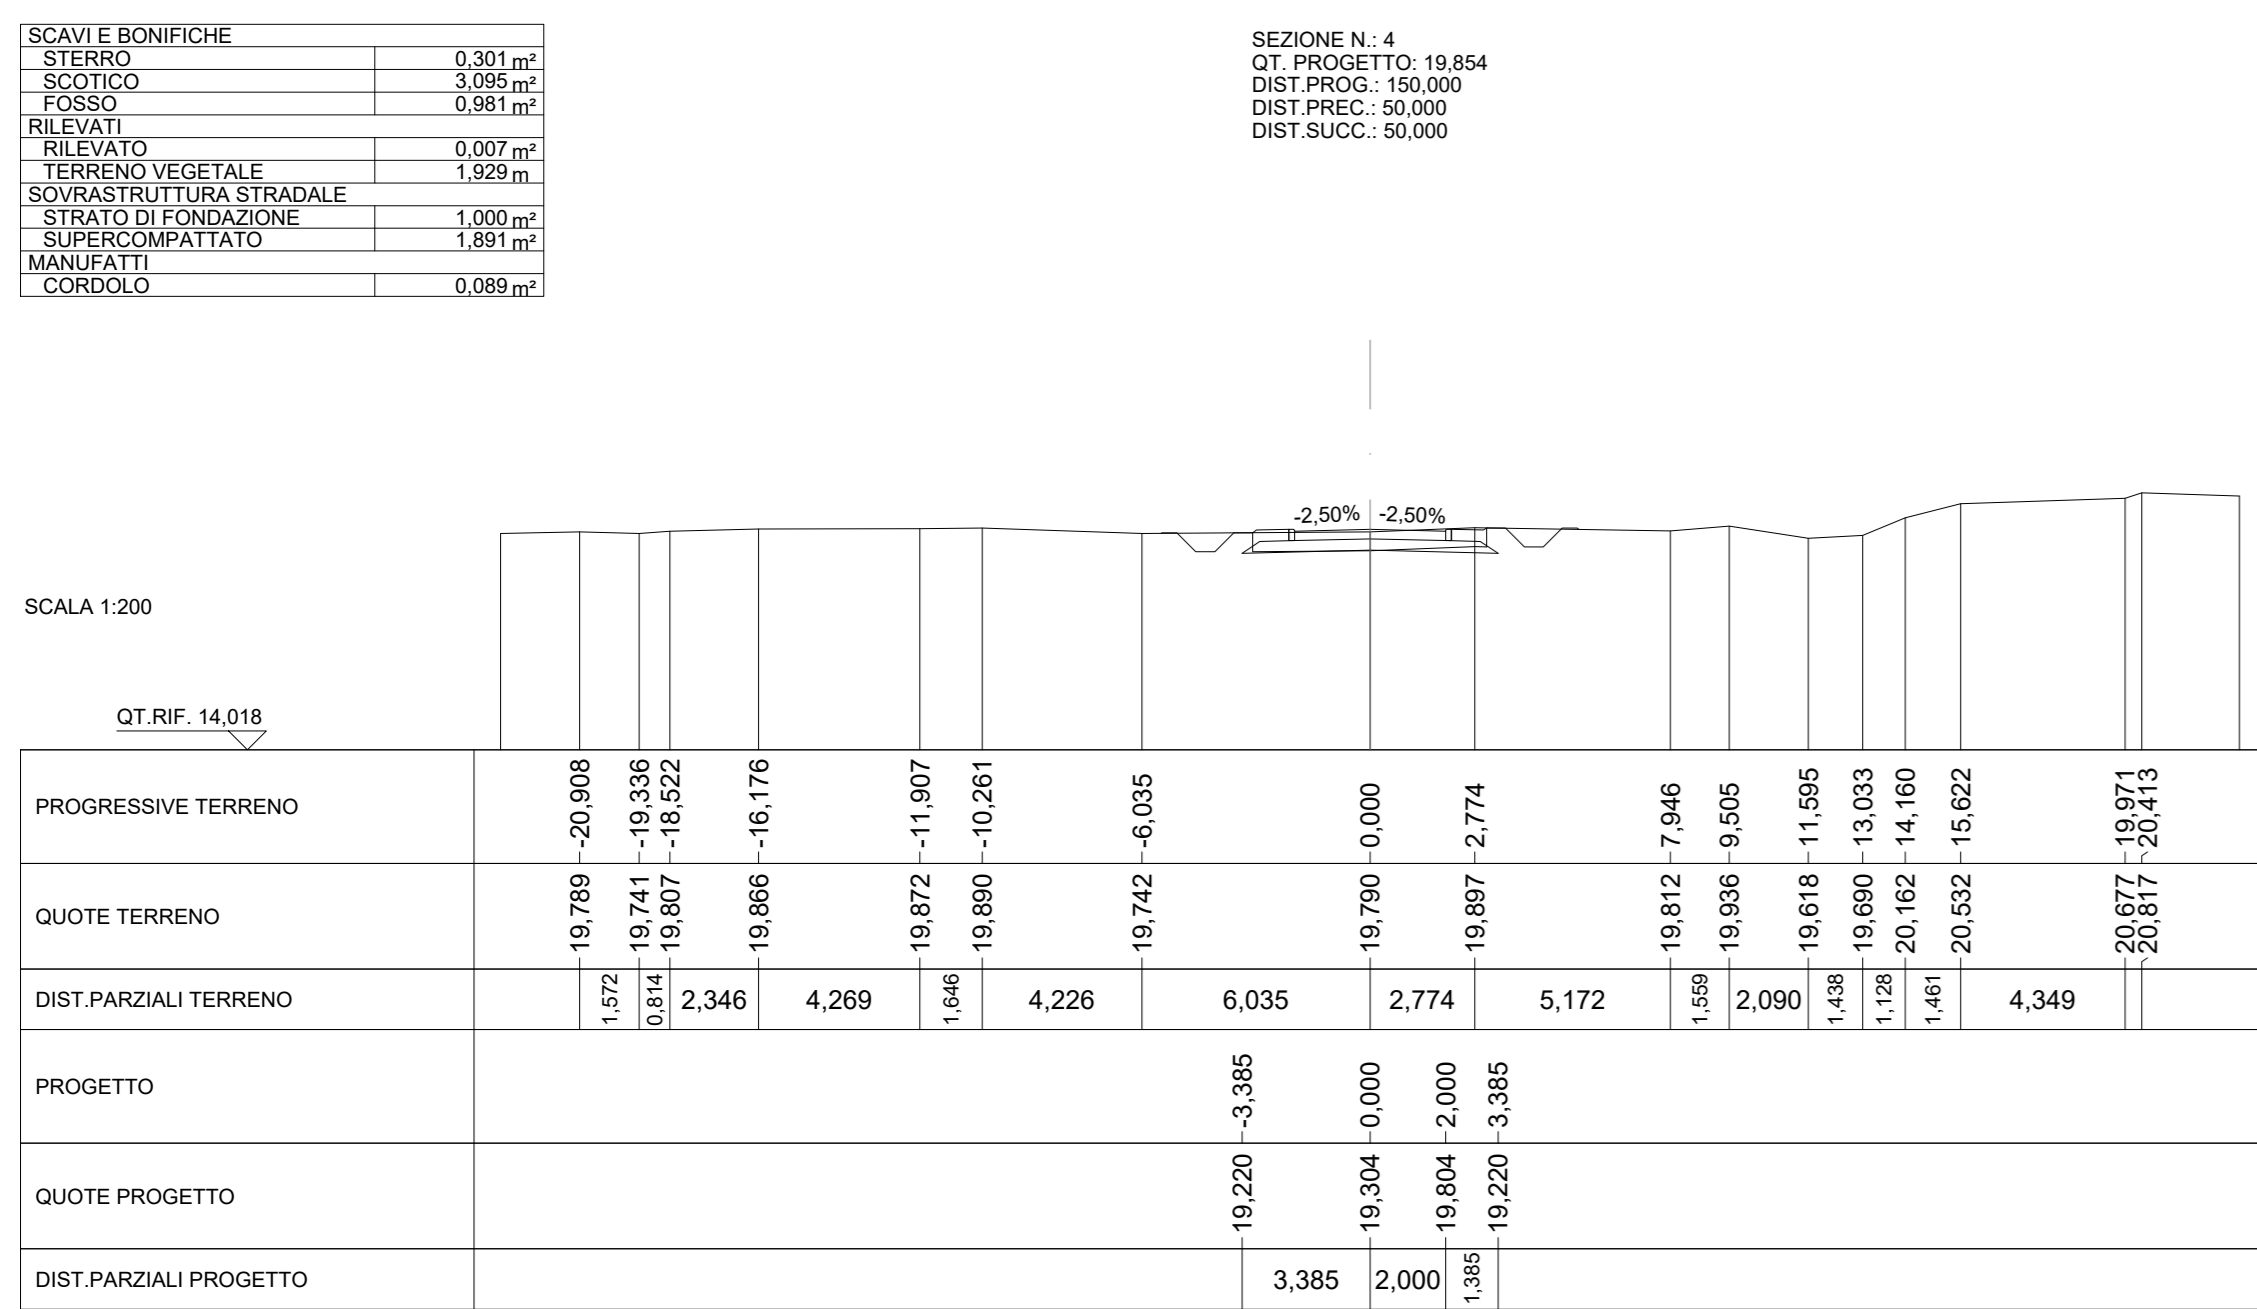
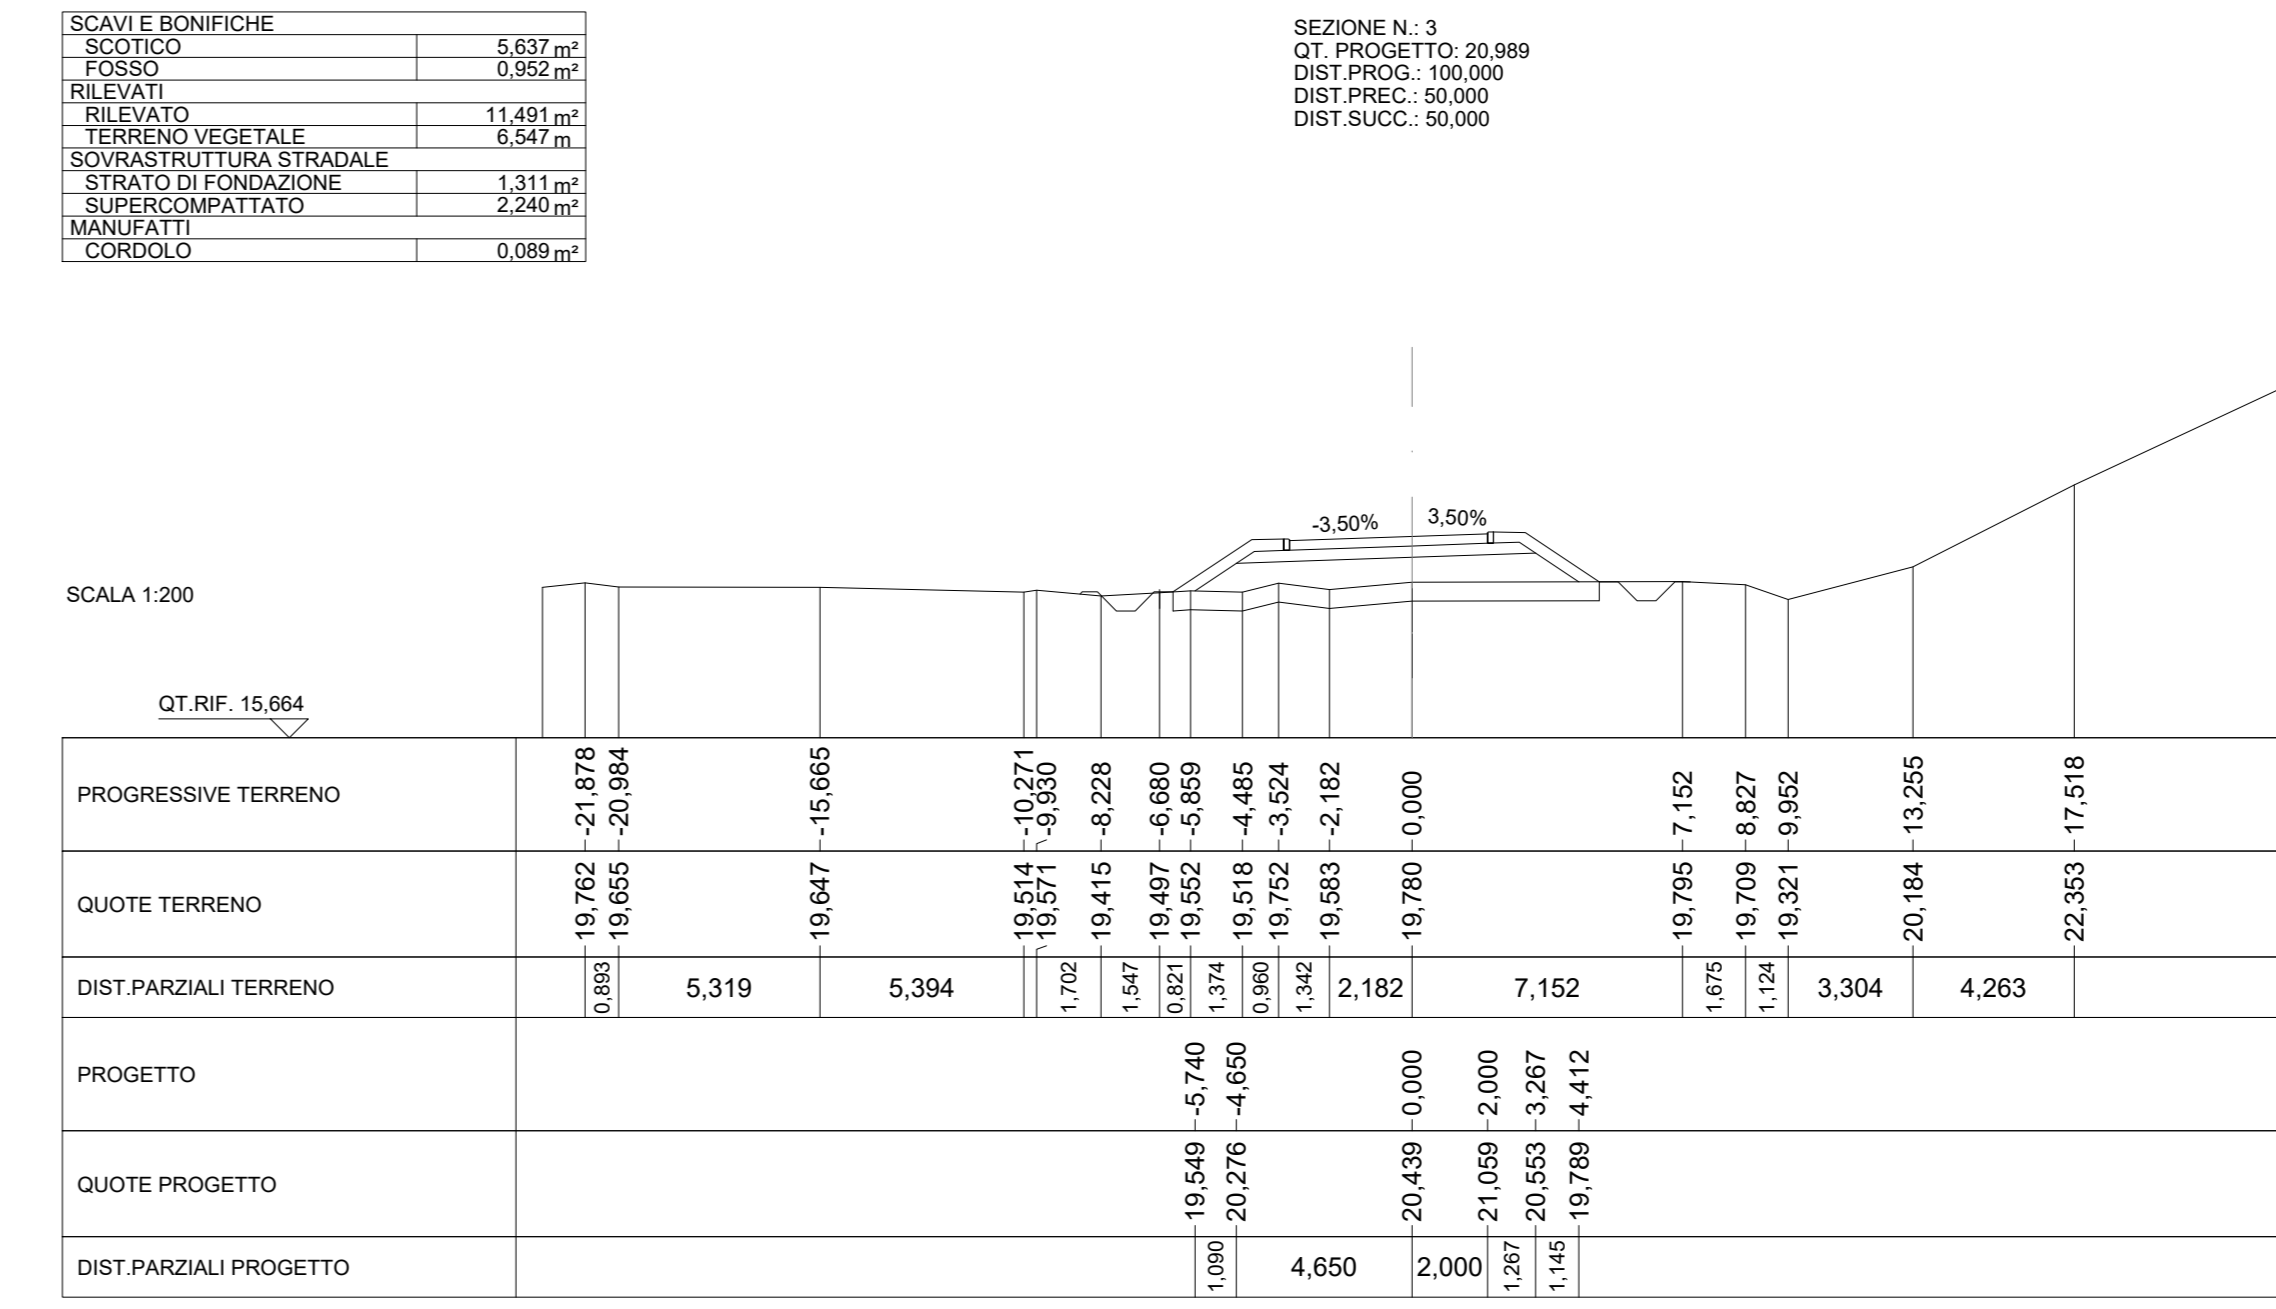
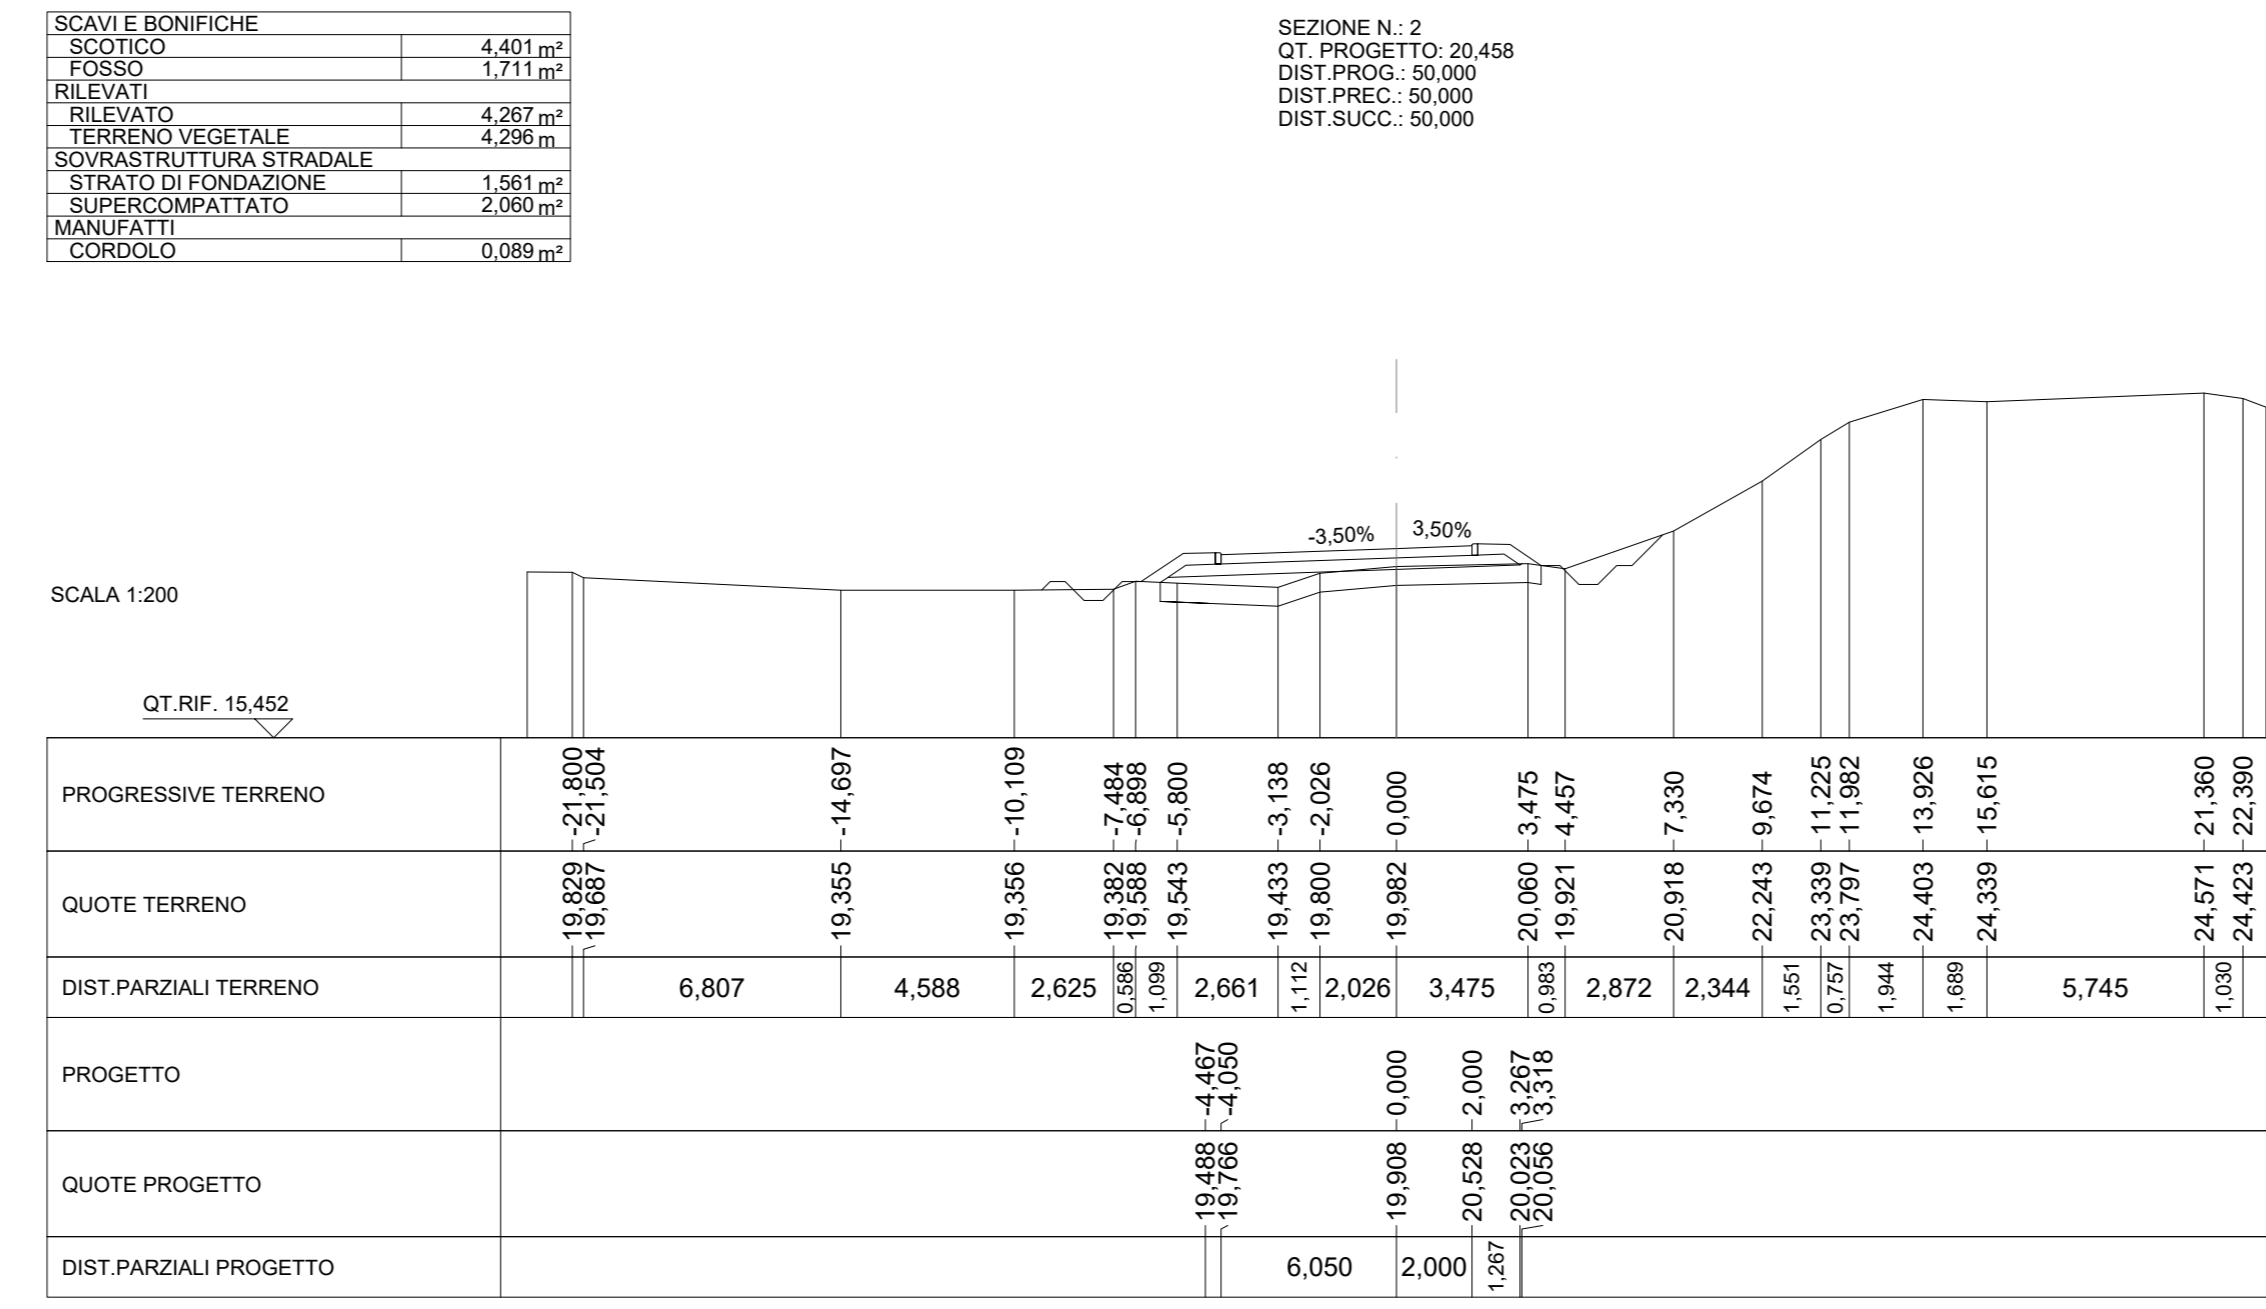


SEZIONI NV01

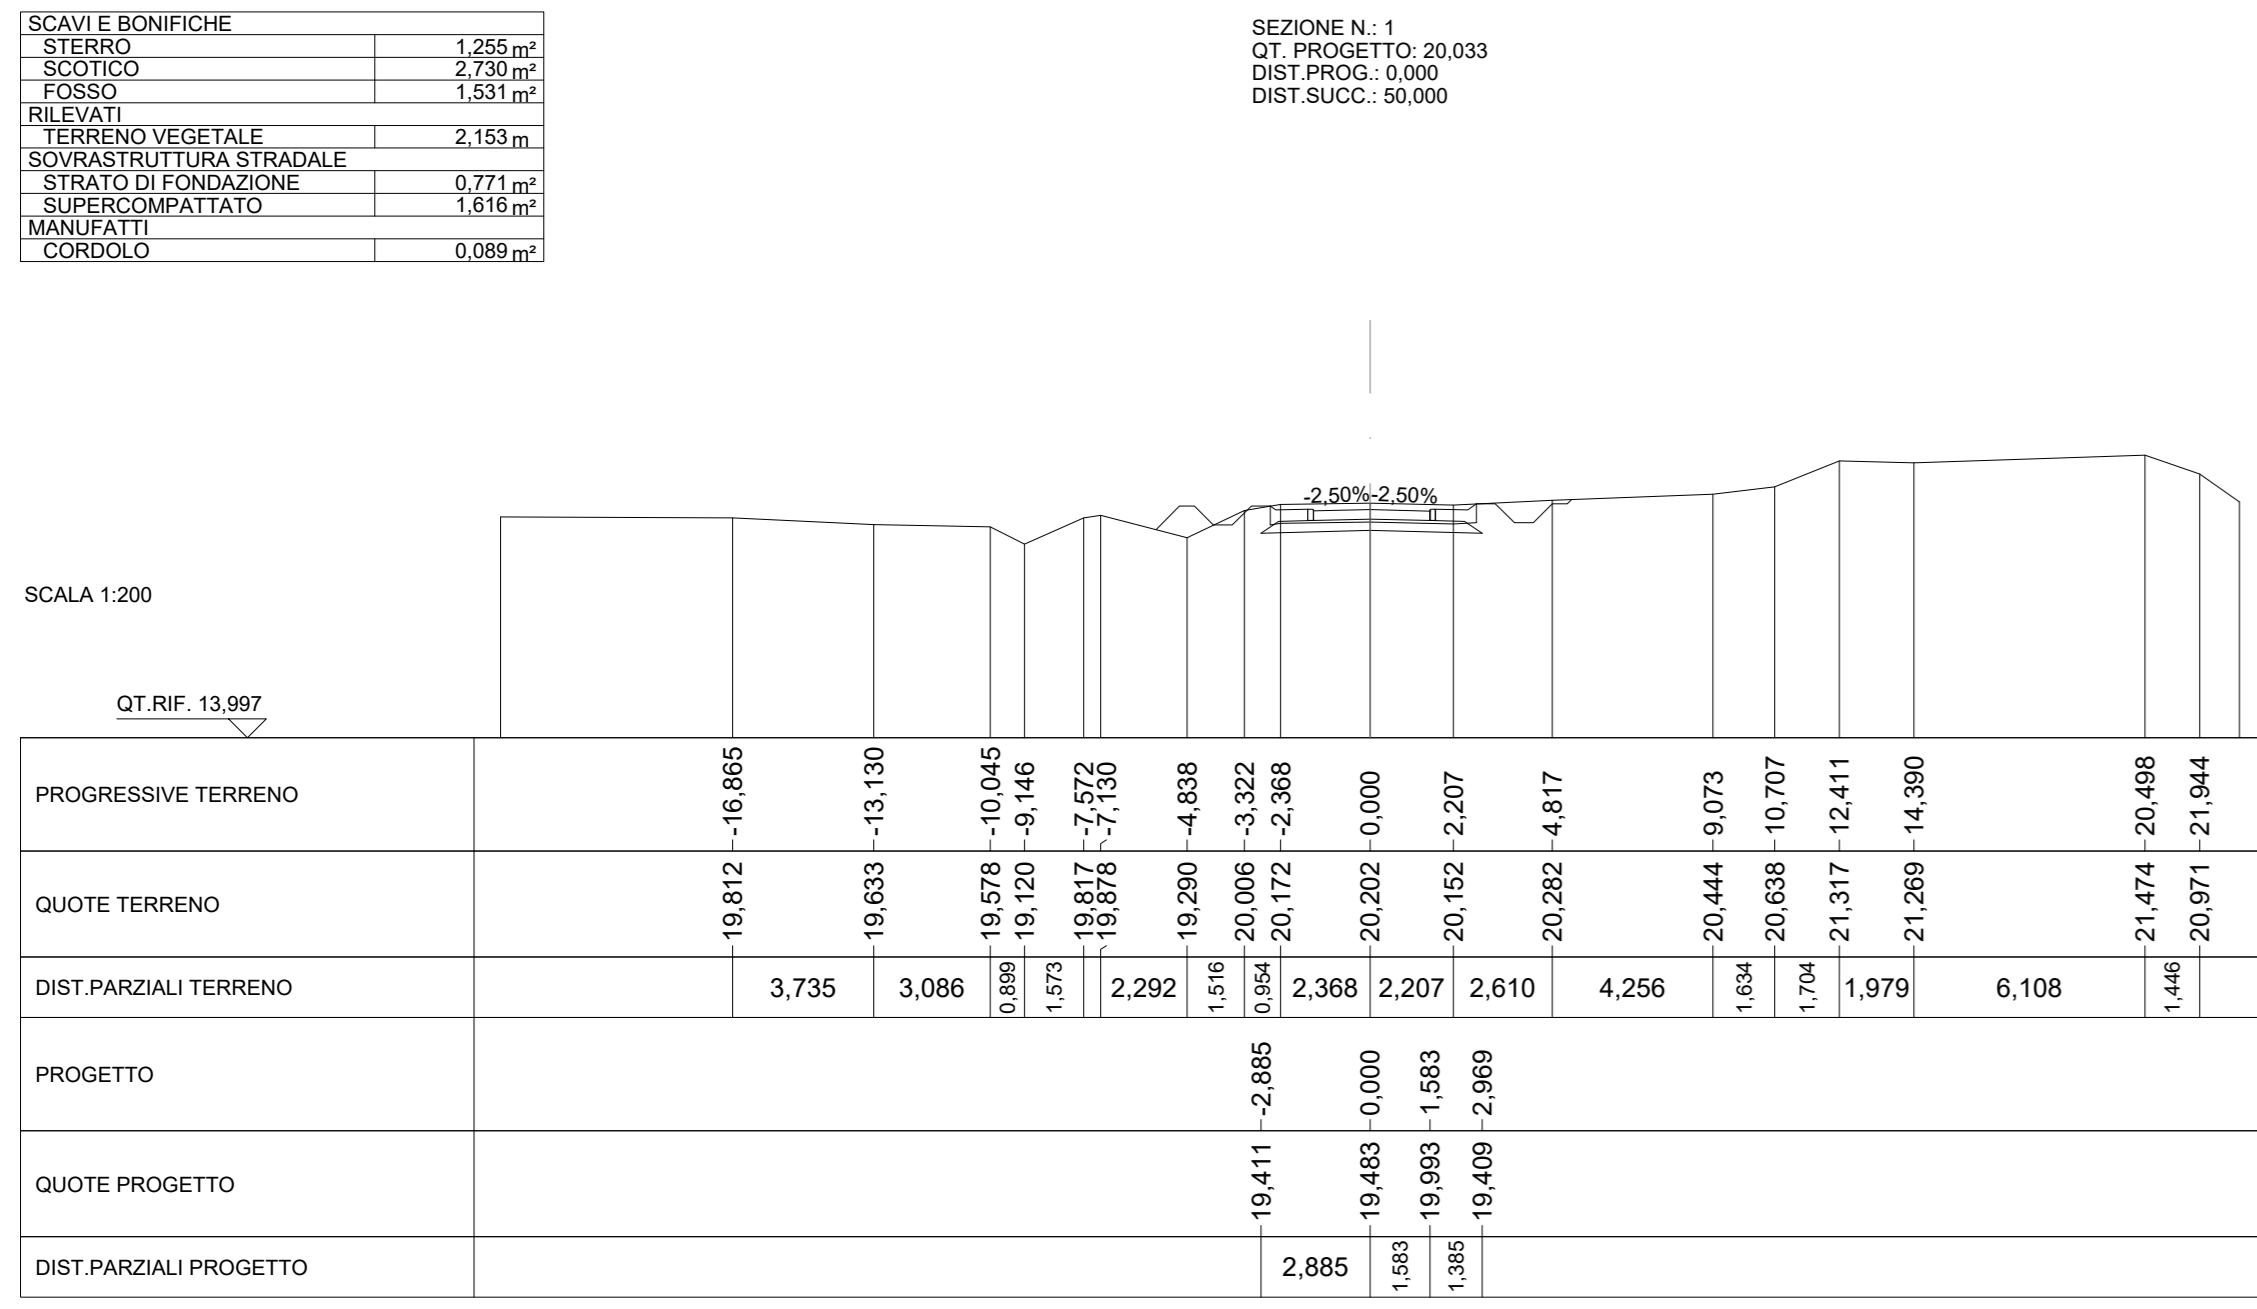

NOTE

COMMITTENTE:

PROGETTAZIONE:

S.O. PROGETTAZIONE LINEE, NODI E ARMAMENTO

PROGETTO DI FATTIBILITA' TECNICA ECONOMICA DI 2° FASE

RADDOPPIO DECIMOMANNU-VILLAMASSARGIA

LOTTO 2  
VIABILITA' STRADALE - NV01 - NV01A - Viabilità di ricucitura  
Book sezioni trasversali correnti - passo 50 m - Tav. 1/4

SCALA: 1:200

COMMESSA LOTTO FASE ENTE TIPO DOC. OPERA/DISCIPLINA PROGR. REV.

RR0P	02	R	13	W9	NV01/00	001	B
------	----	---	----	----	---------	-----	---

Revis.	Descrizione	Redatto	Data	Verificato	Data	Approvato	Data	Autorizzato	Data
A	Emissione esecutiva	A.Poli	Mar. 2023	A.Morici	Mar. 2023	T.Pacelli	Mar. 2023	Ing. V. Confari	Lug. 2023
B	Emissione esecutiva	A.Morici	Lug. 2023	S.Mancini	Lug. 2023	T.Pacelli	Lug. 2023	Ing. V. Confari	Lug. 2023

File: RR0P2R13W9v0100018.dwg n. Elab.: