
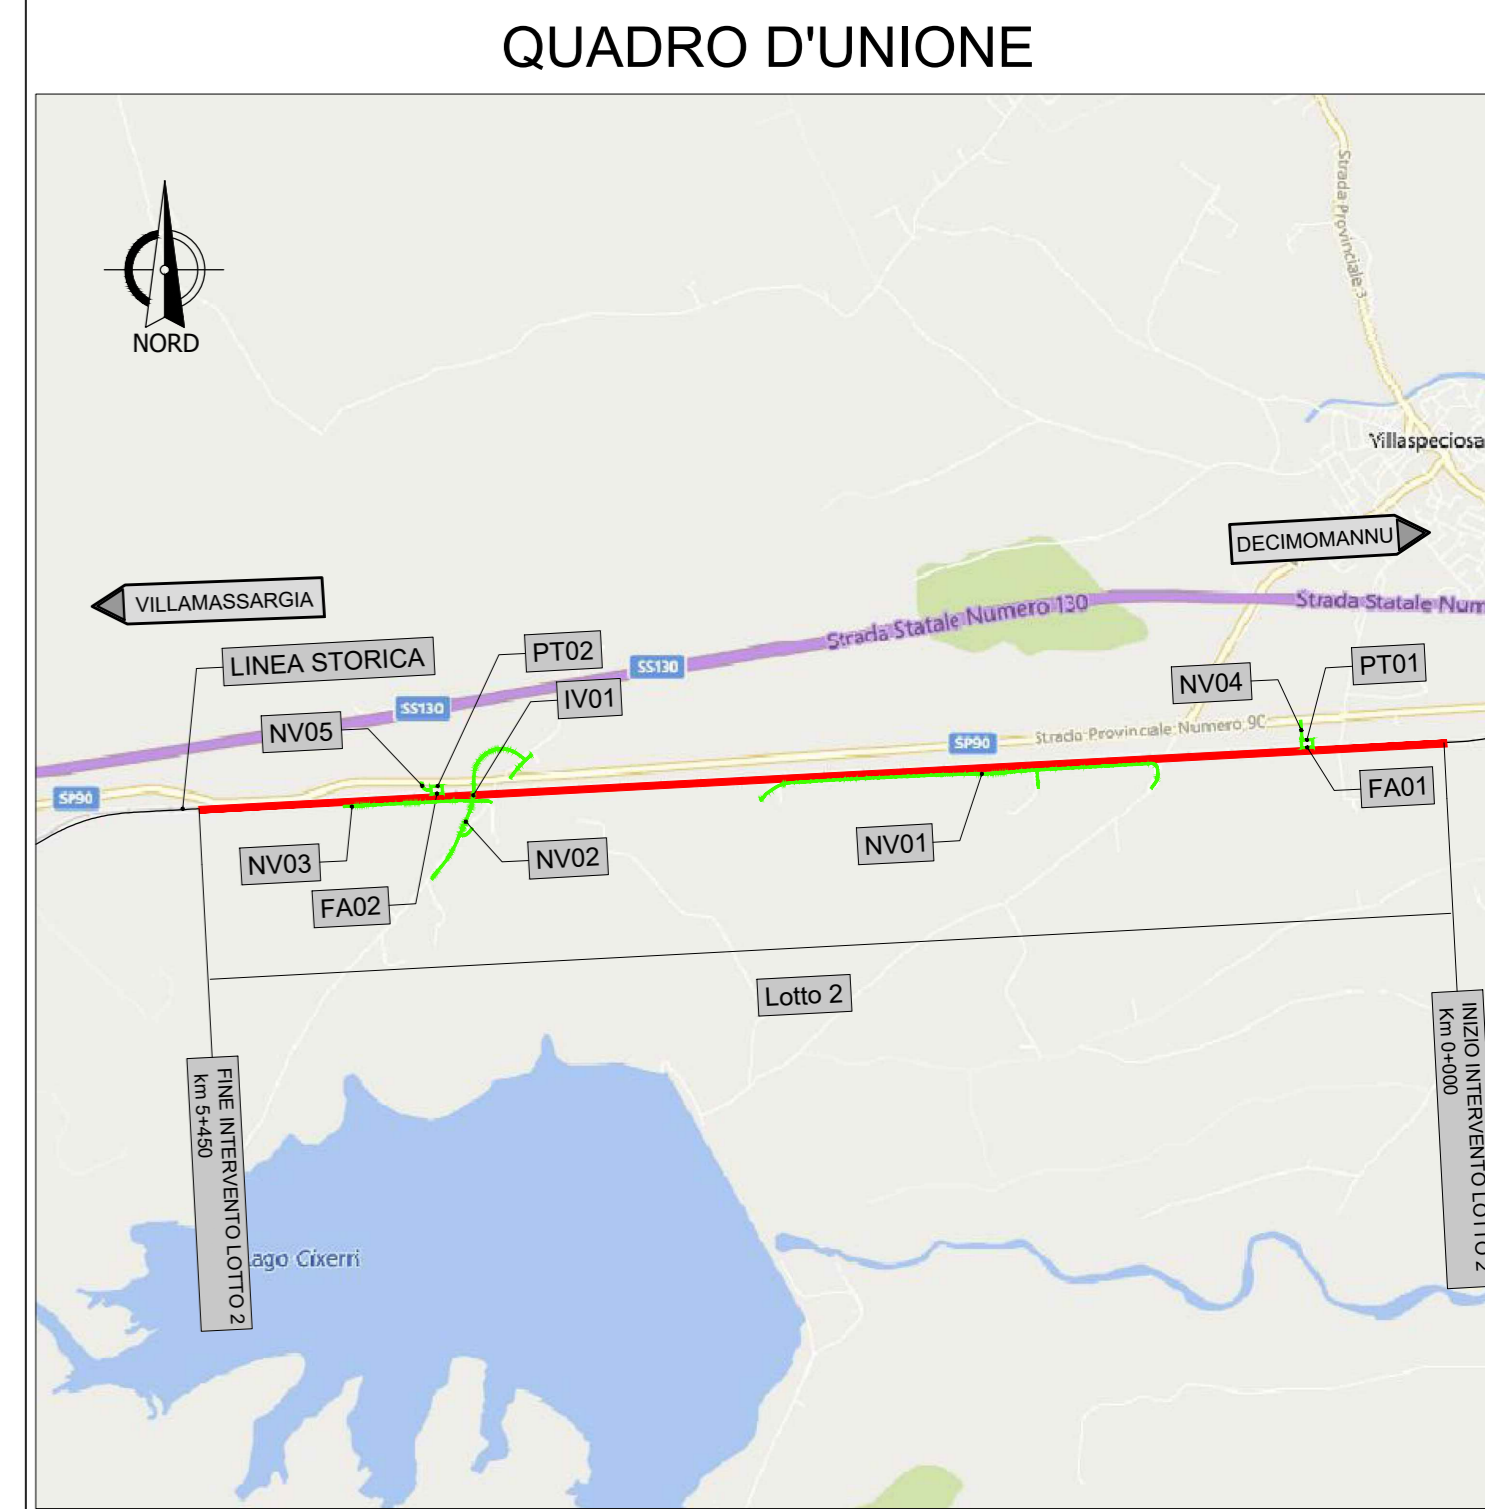
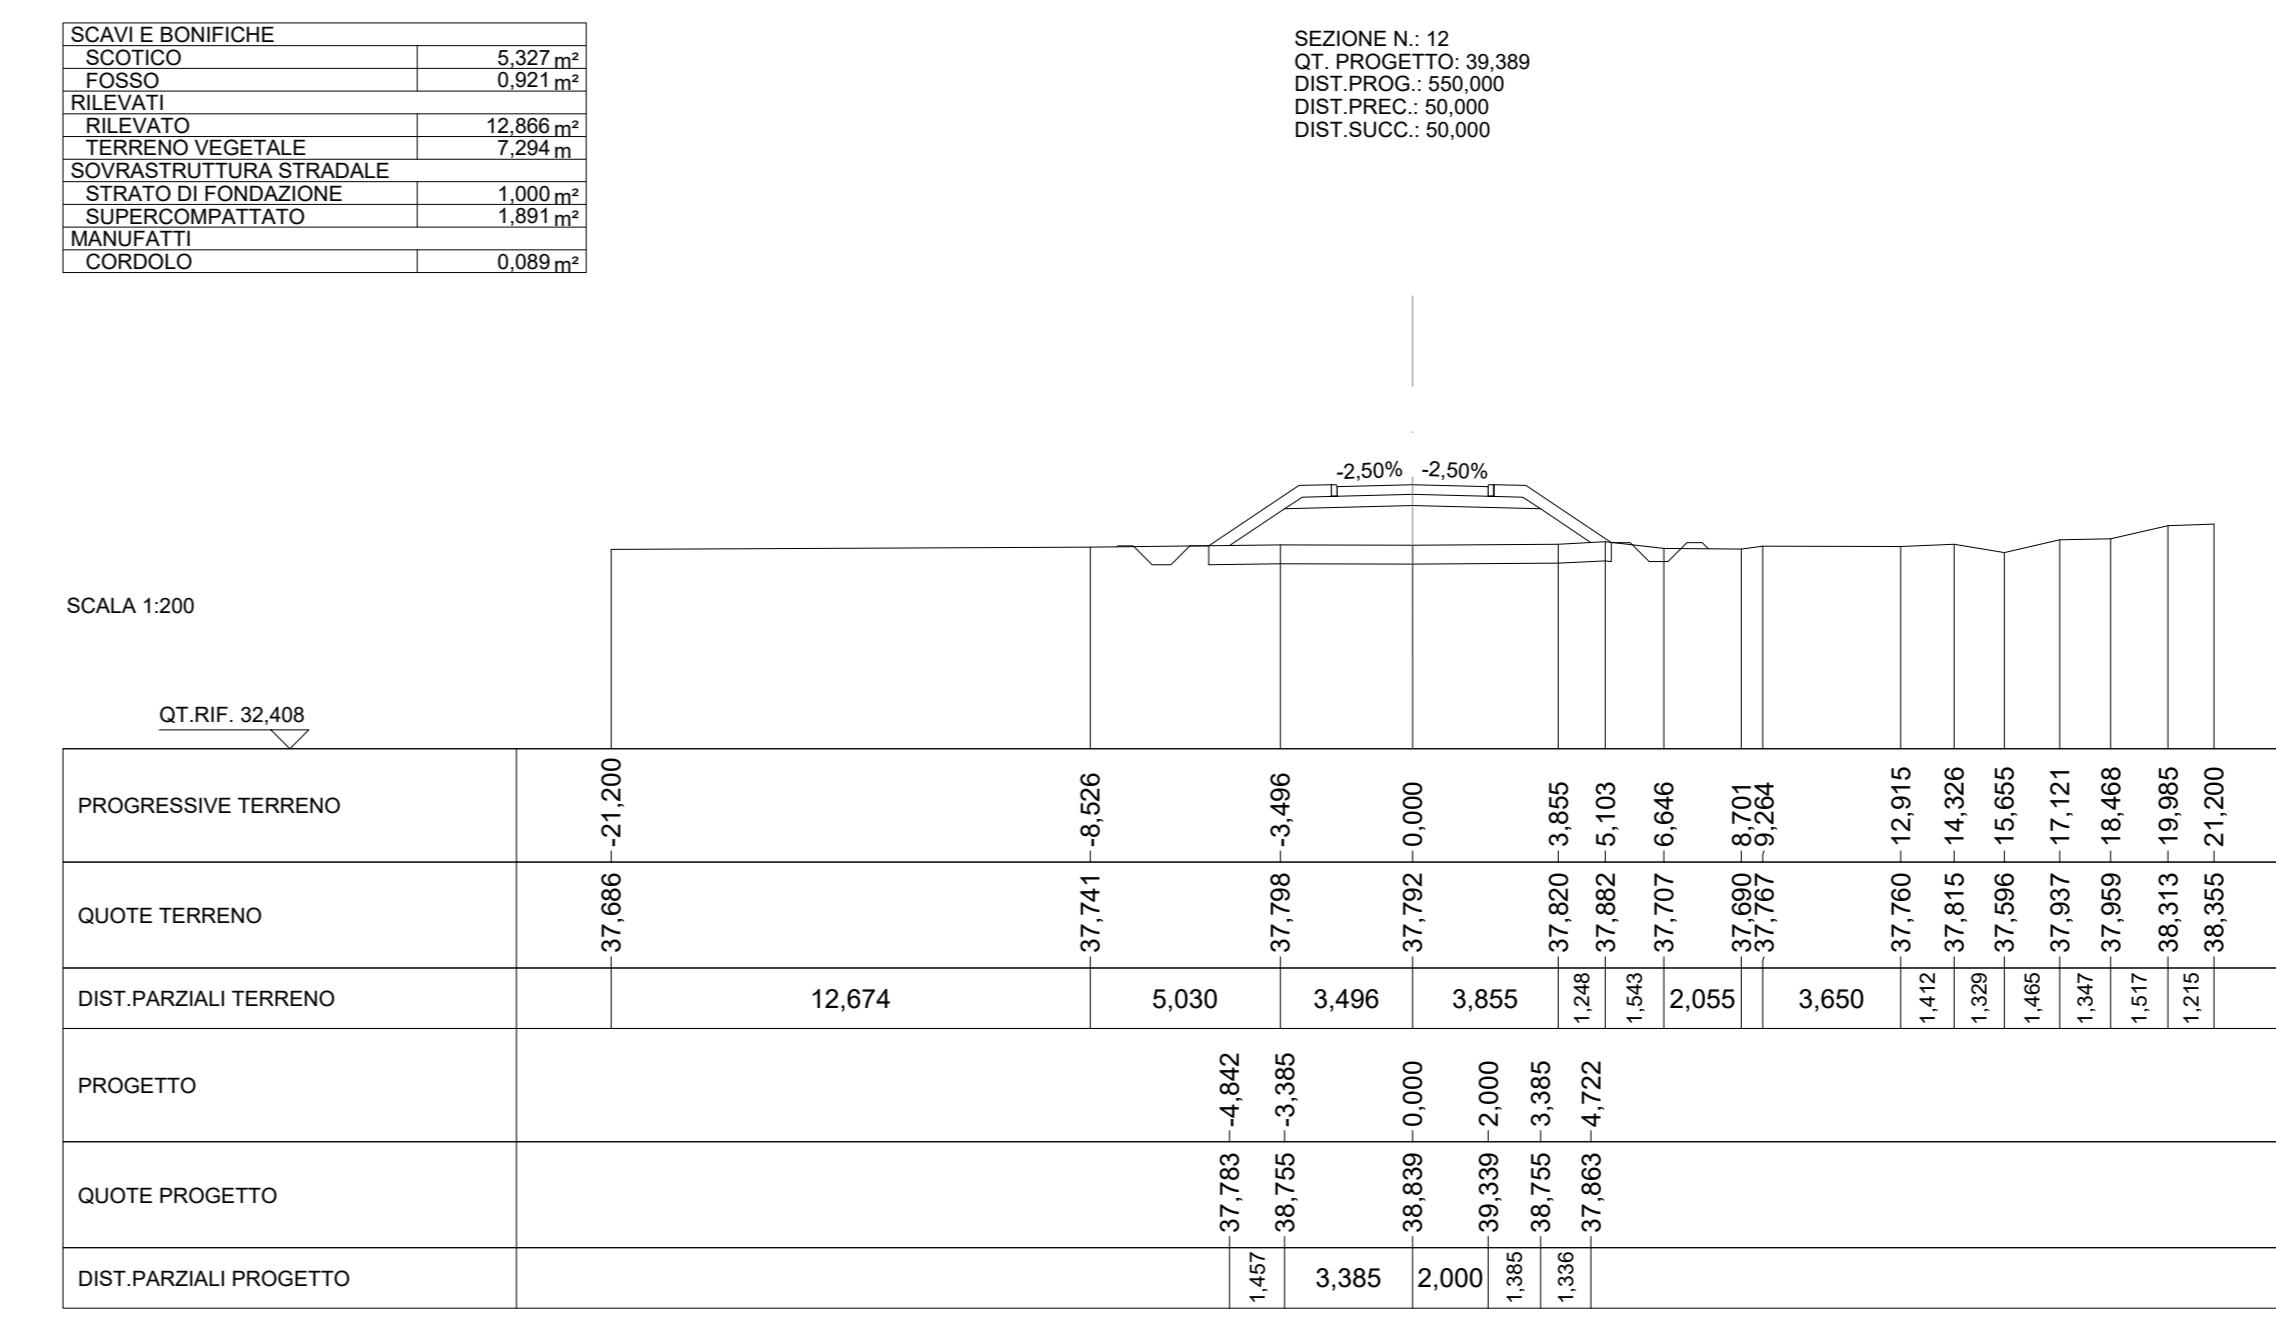
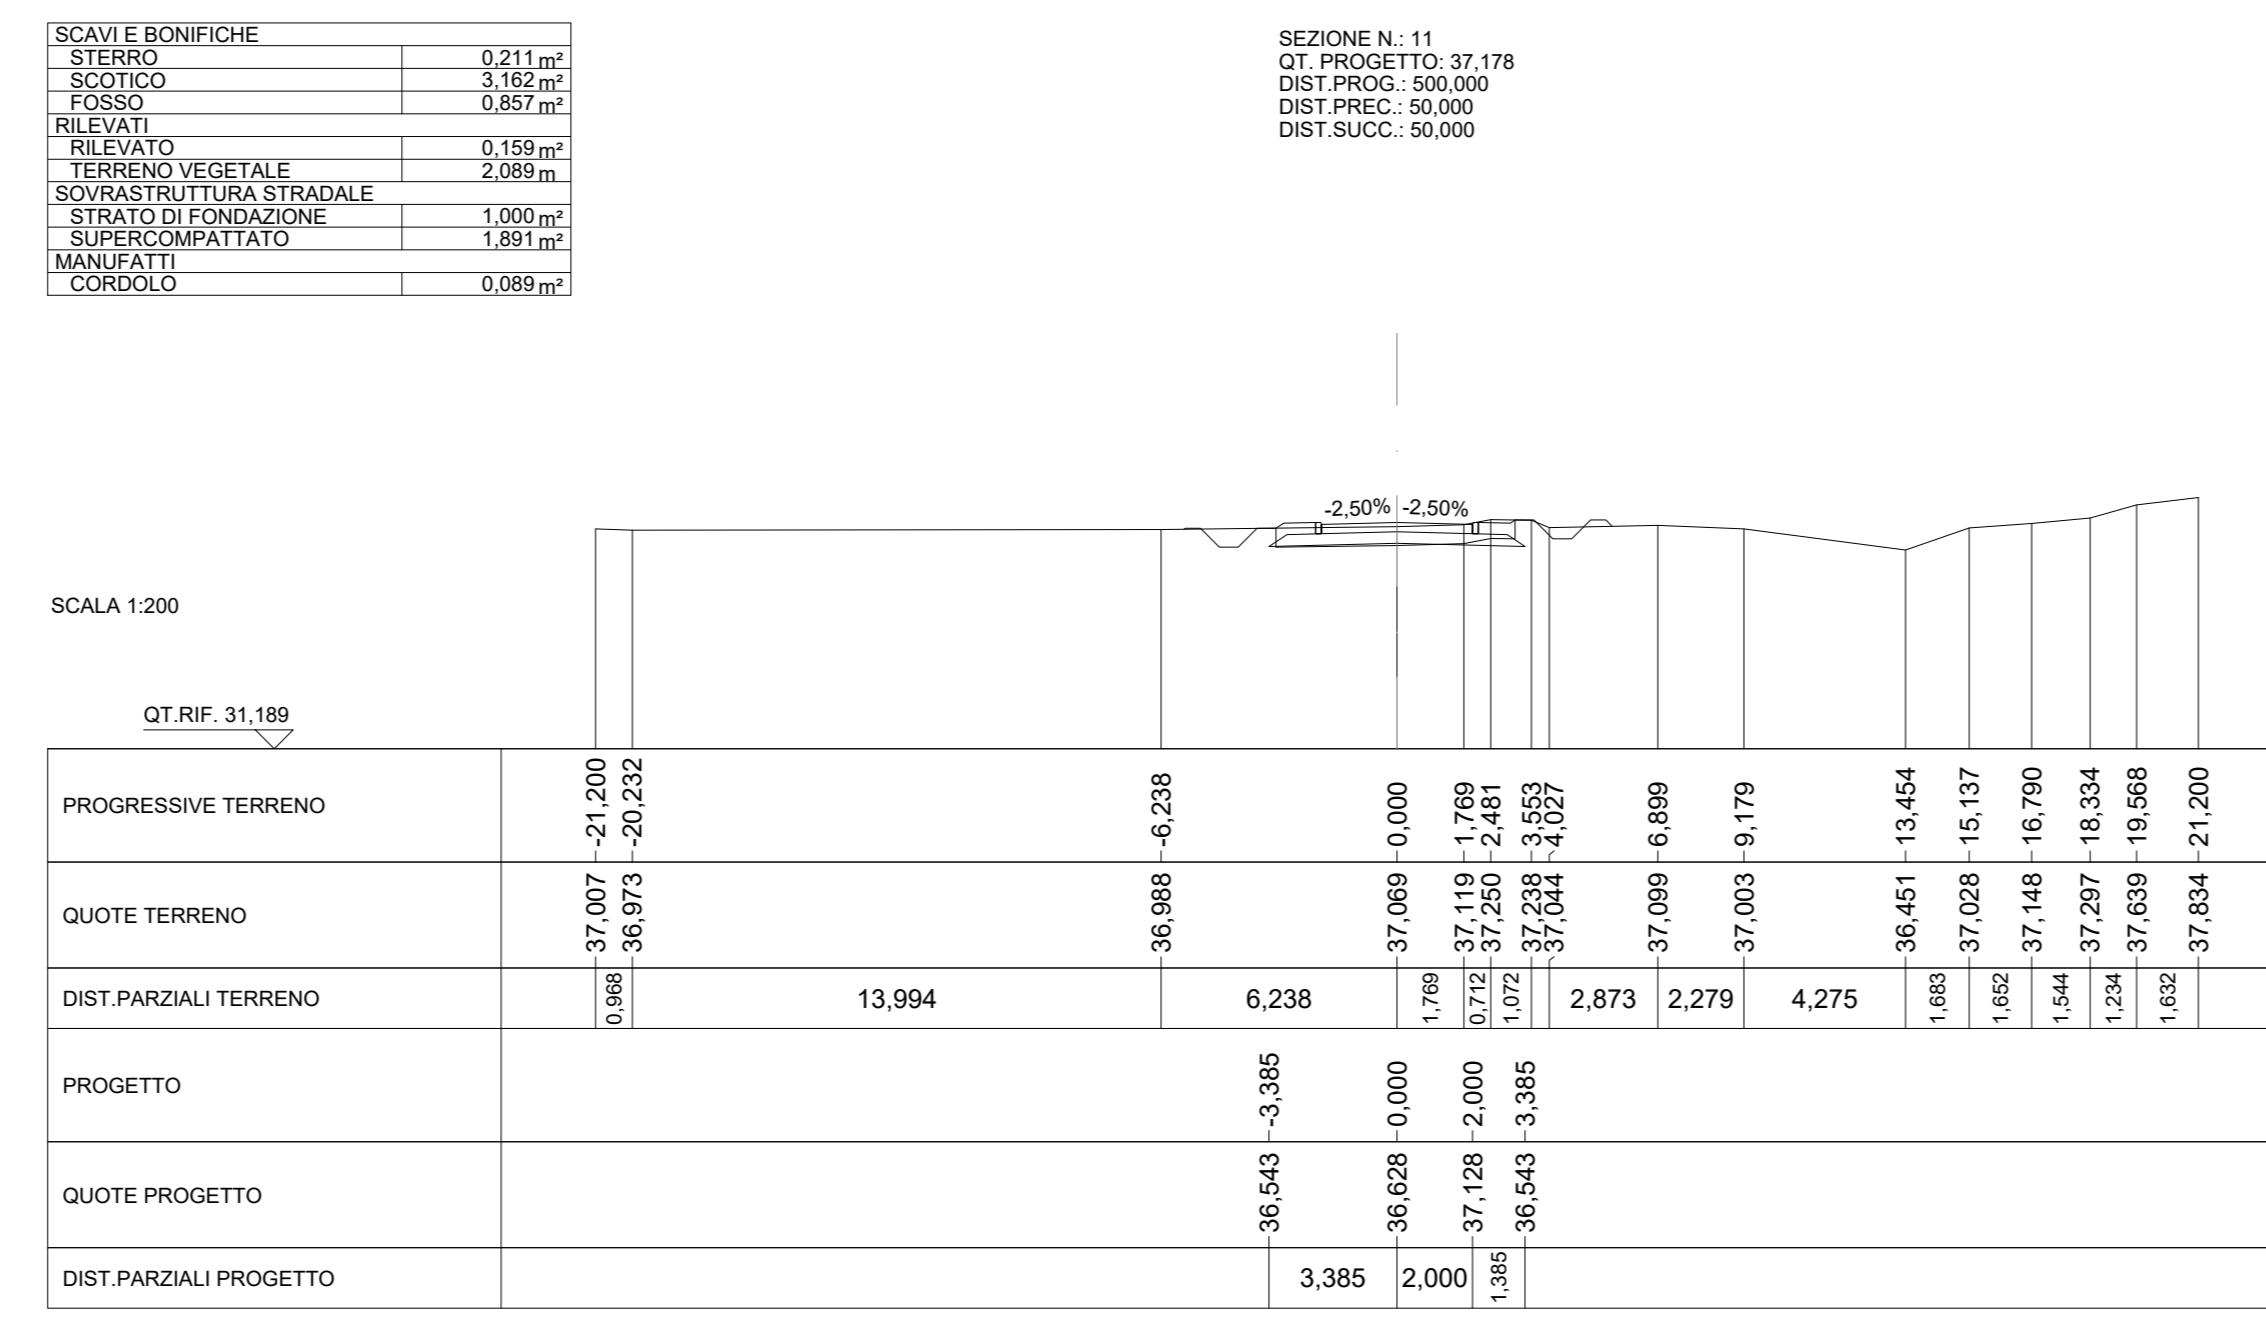
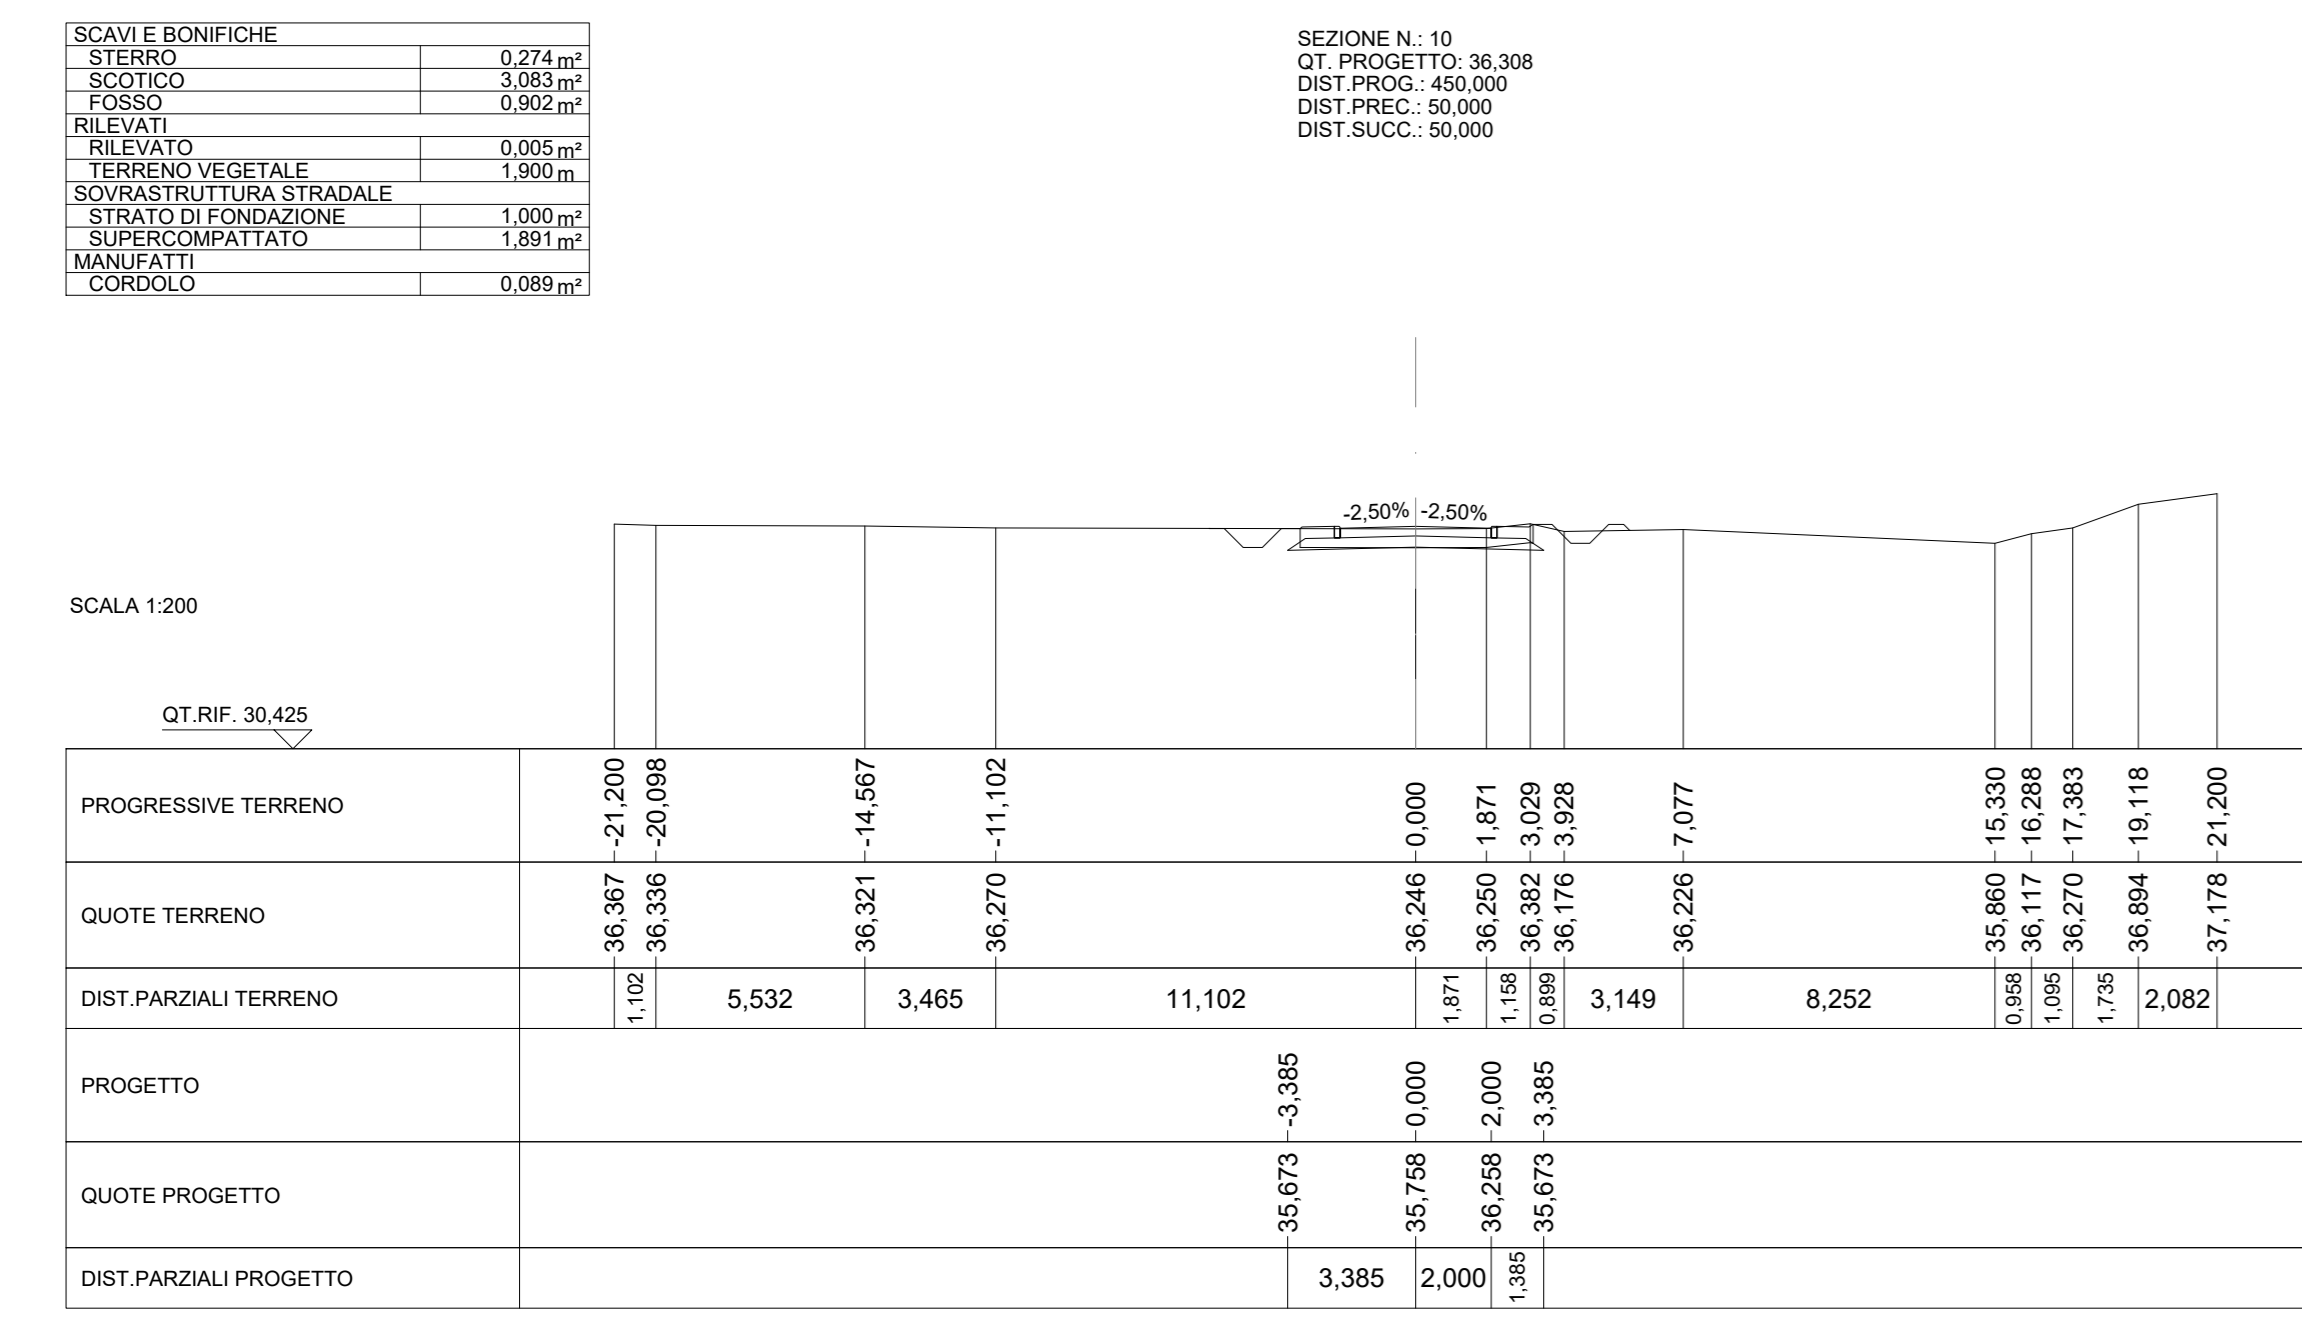
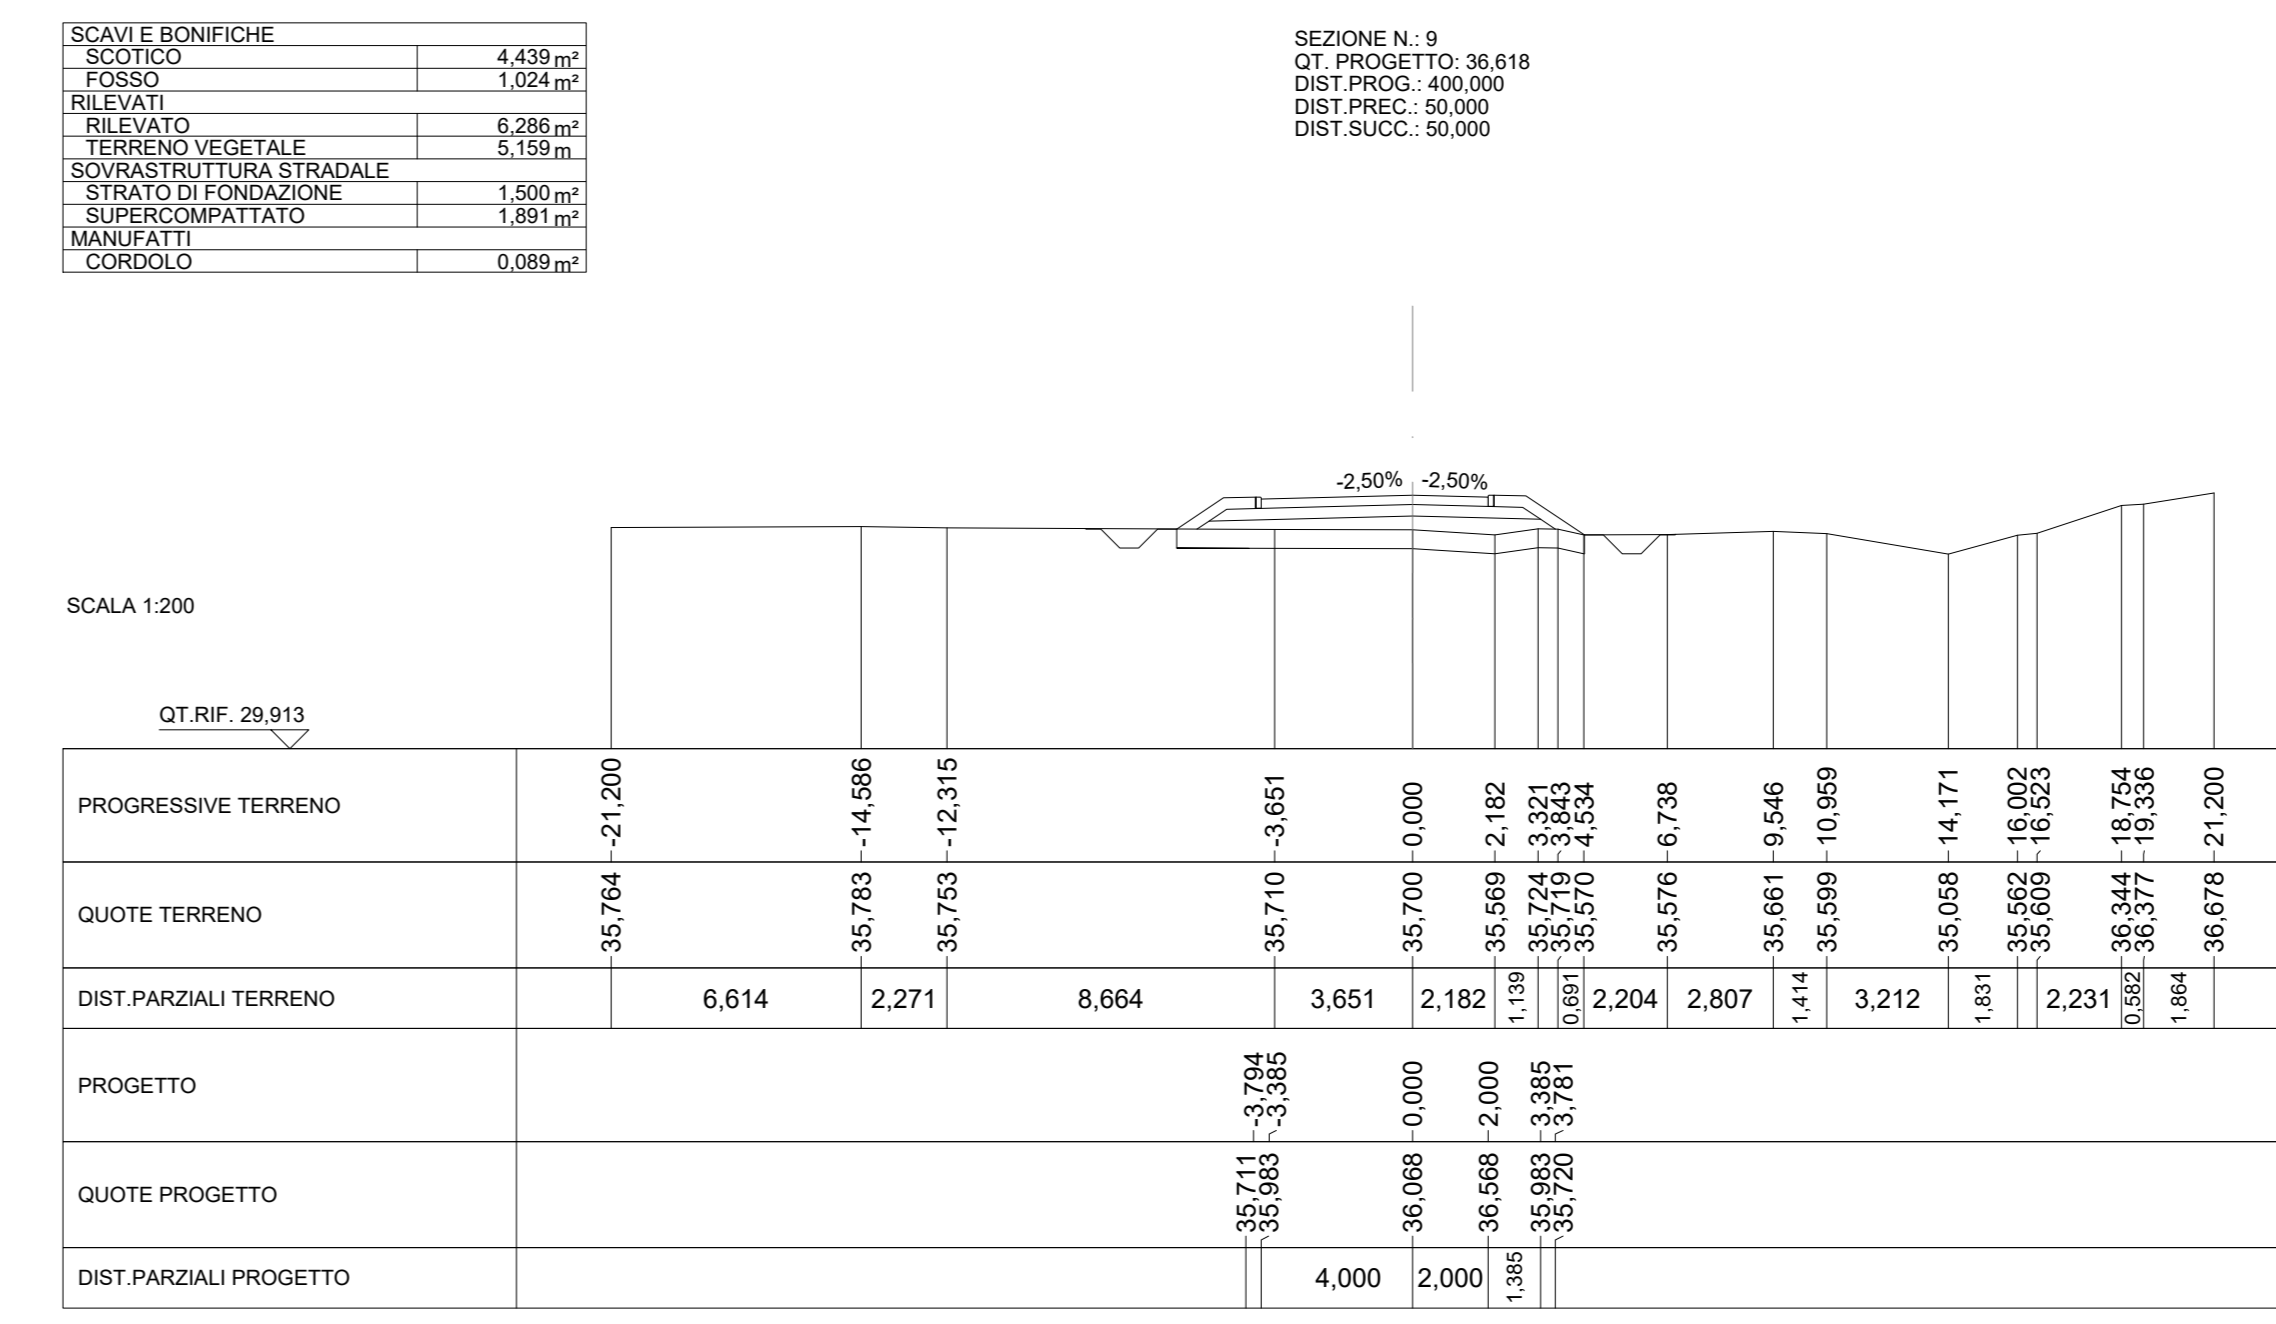
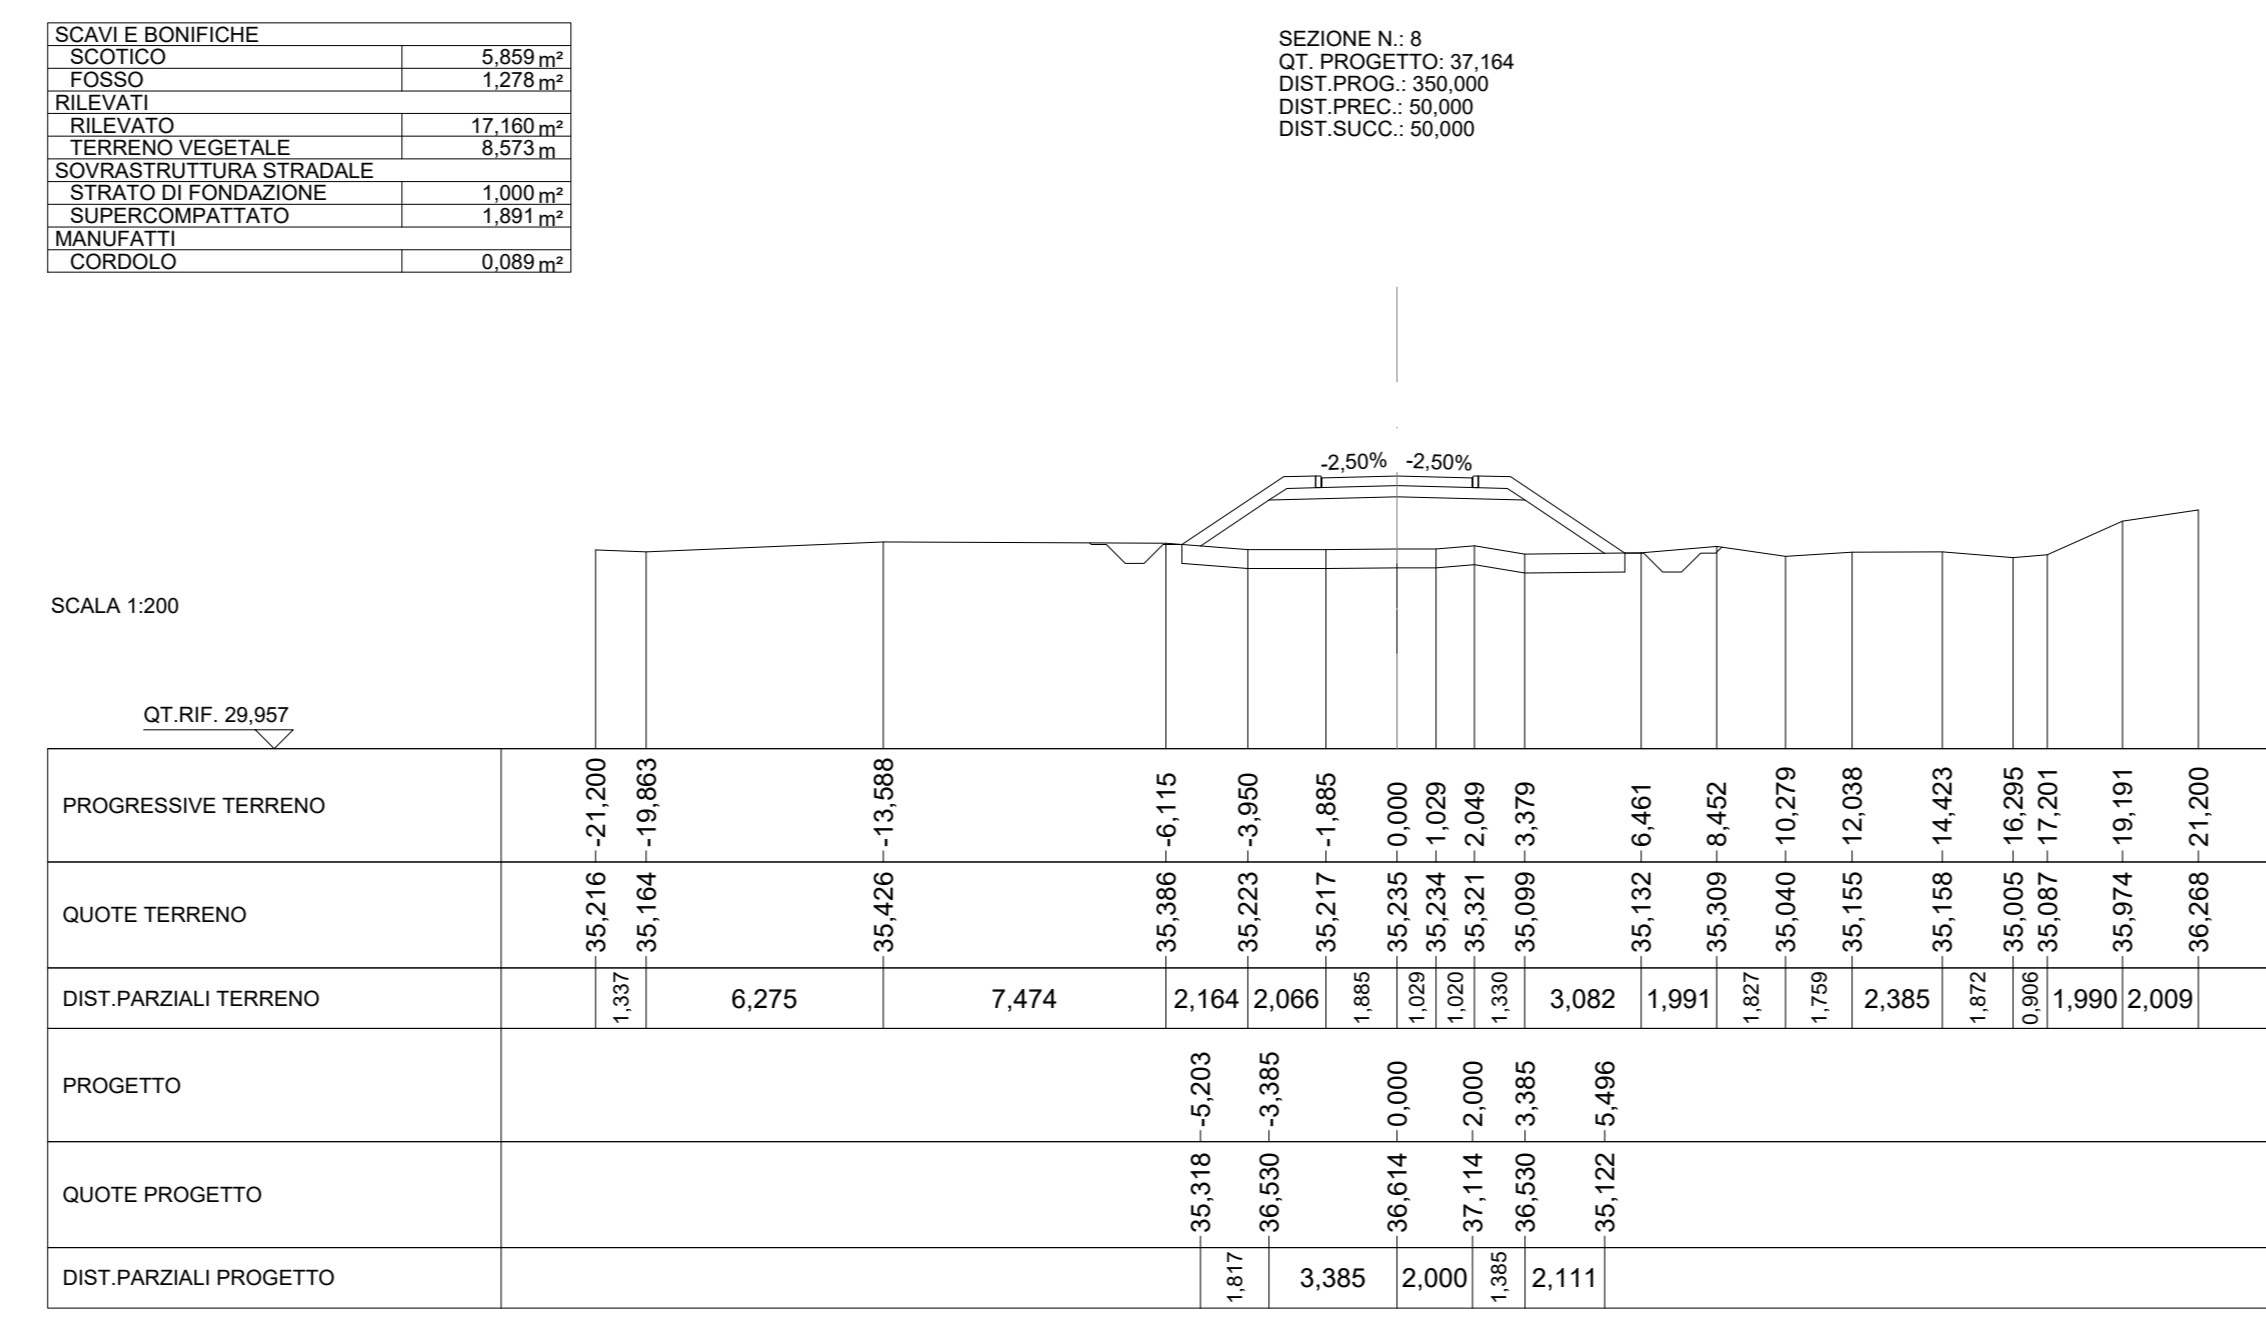
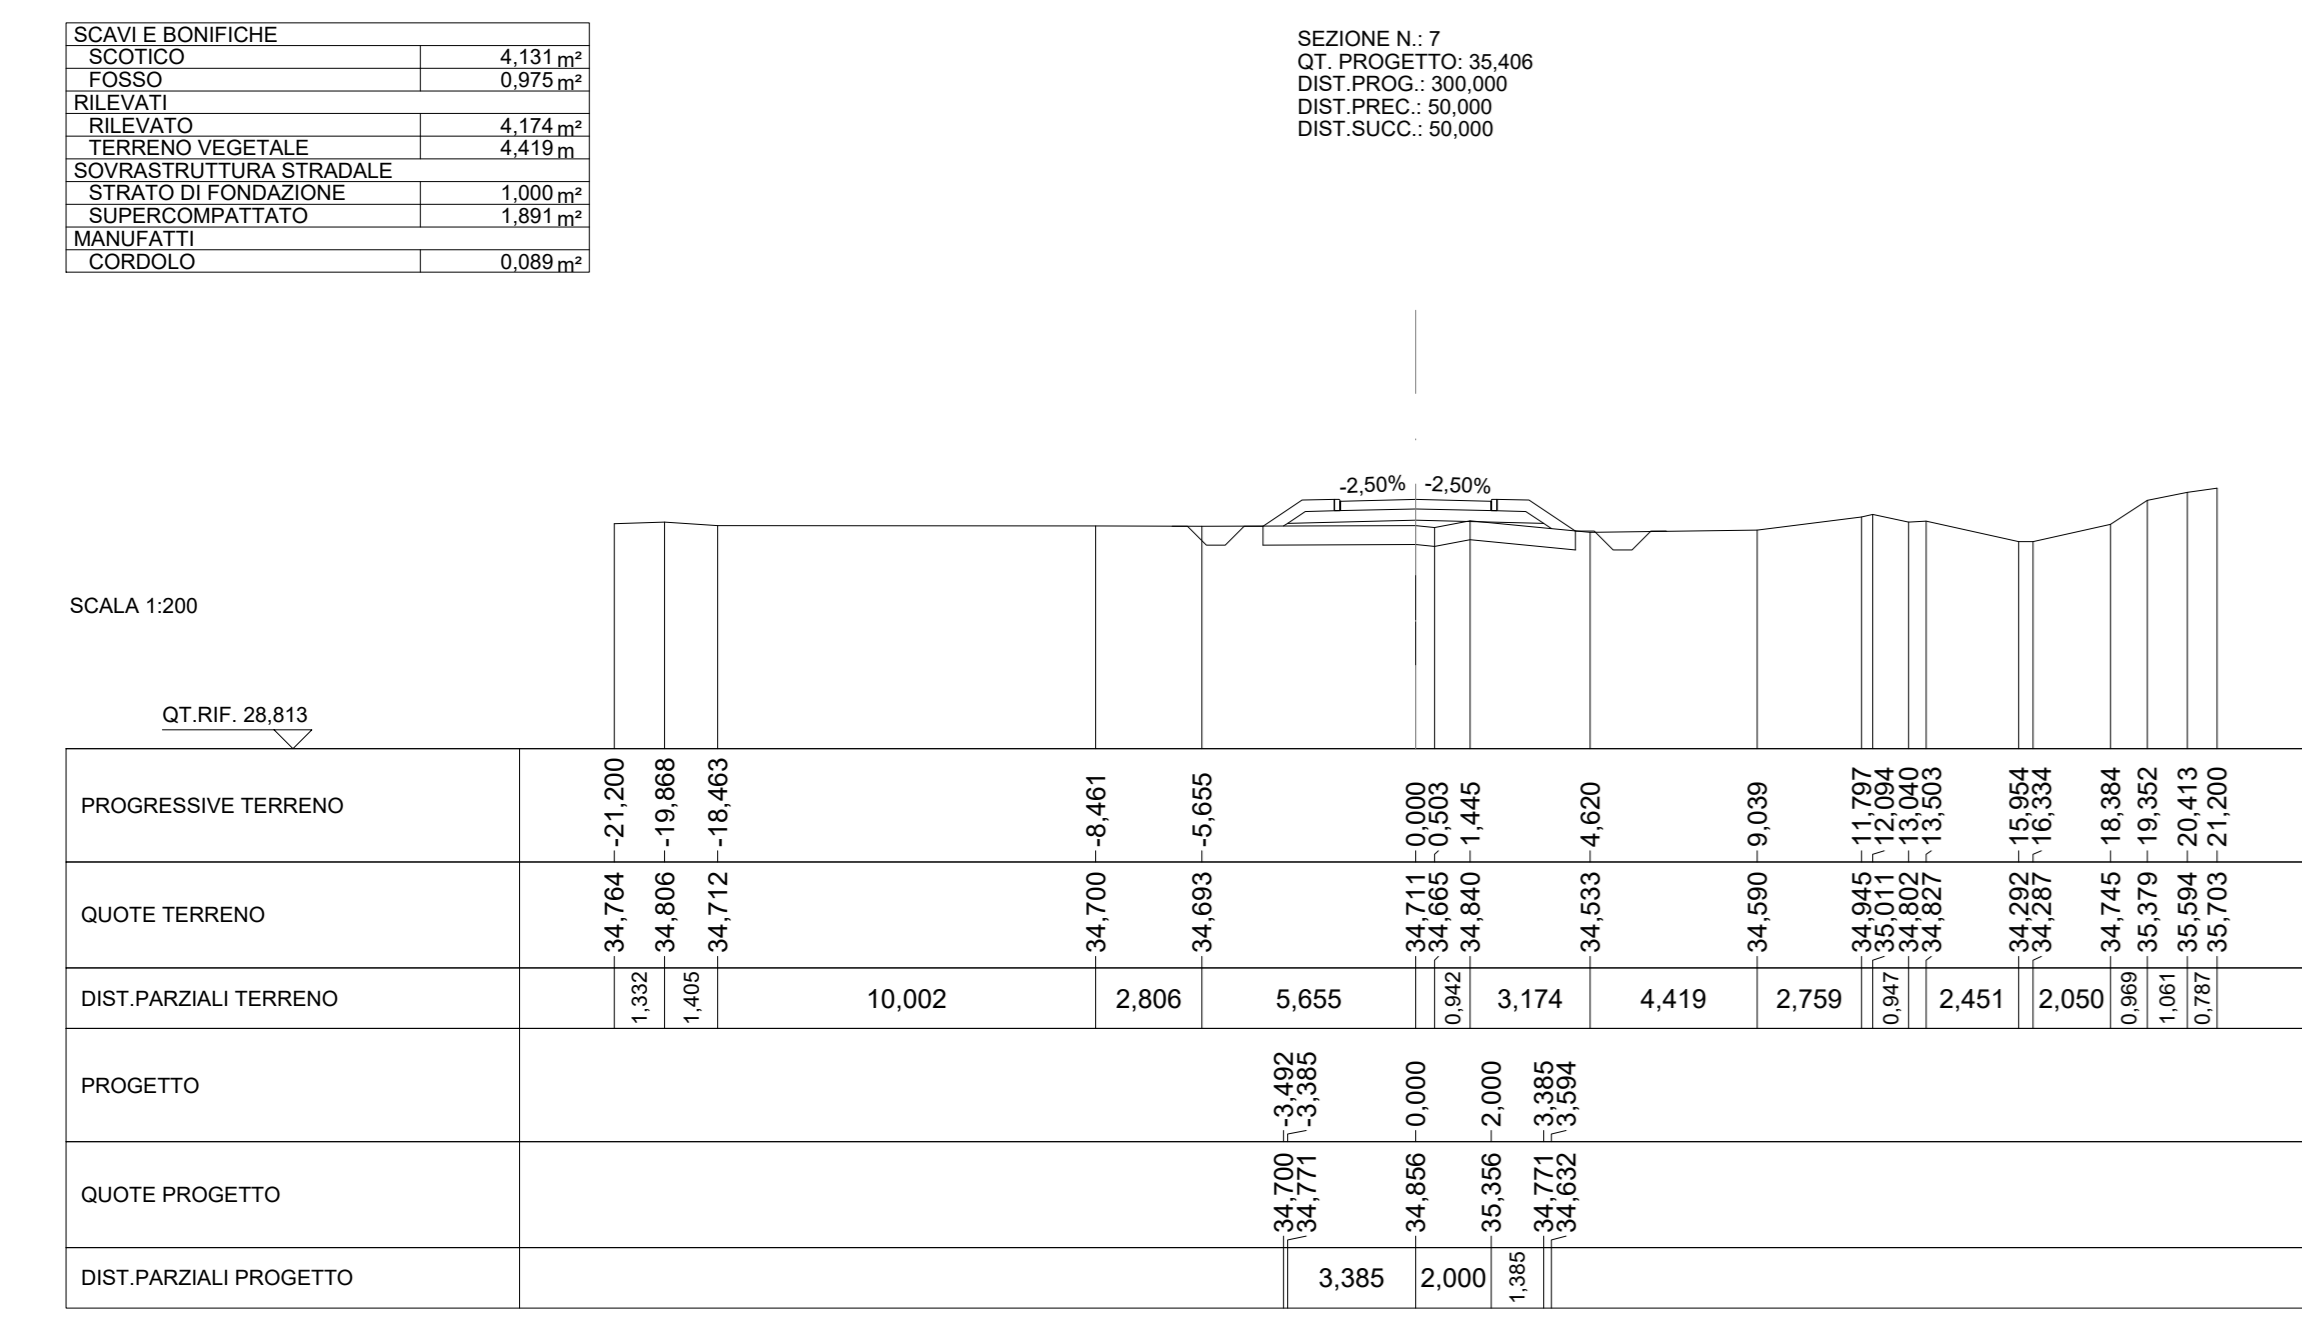
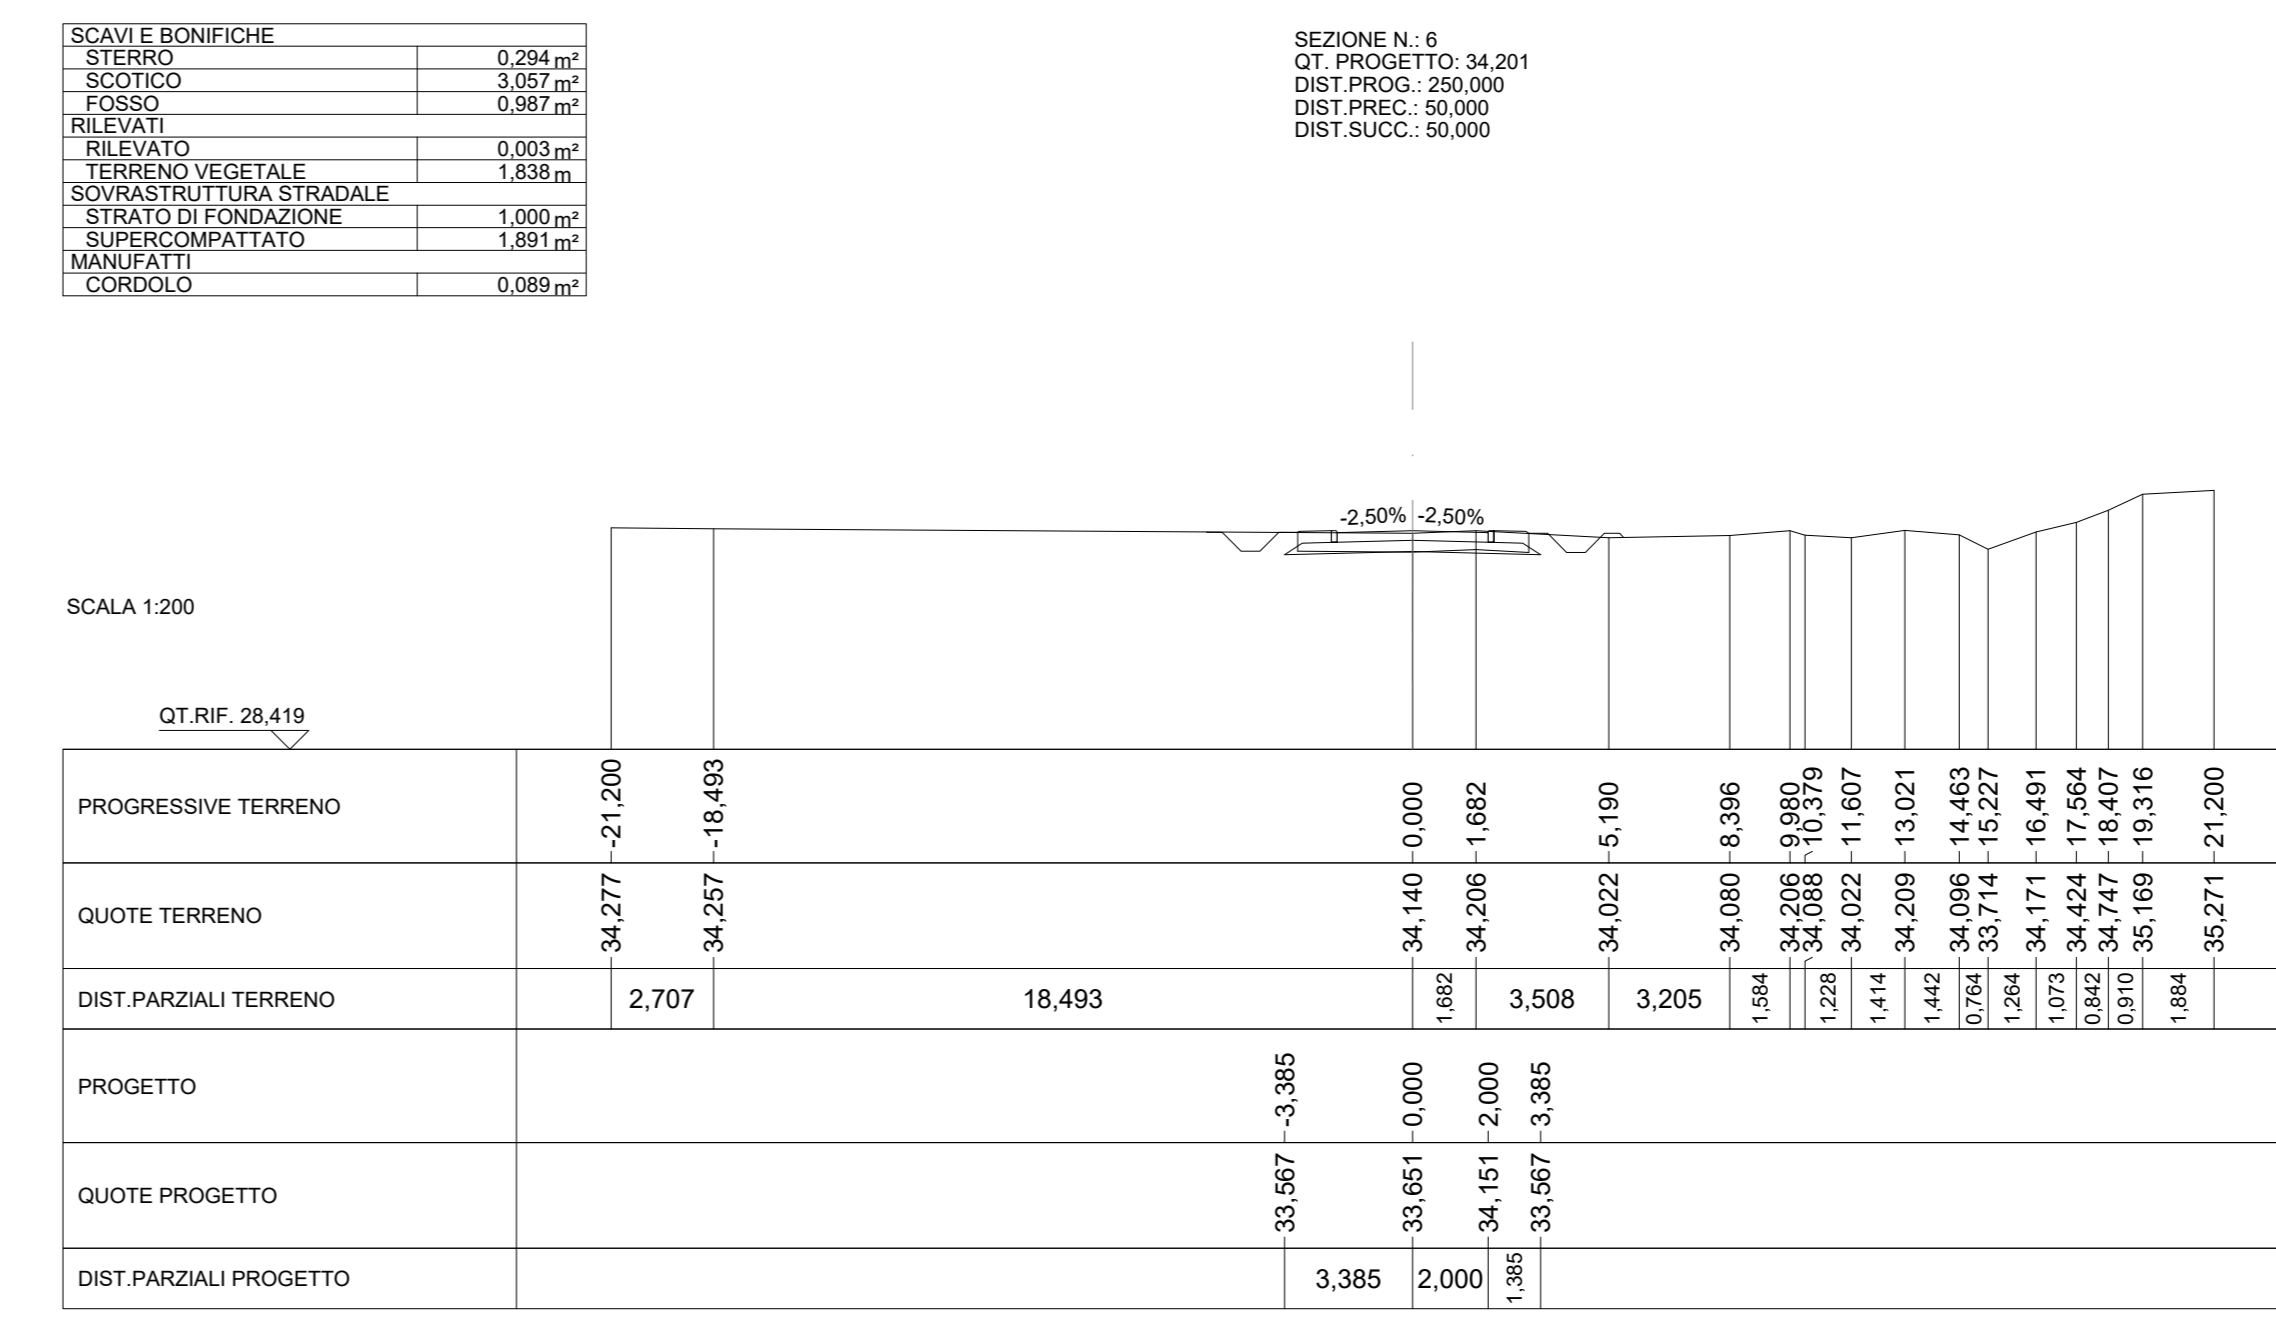
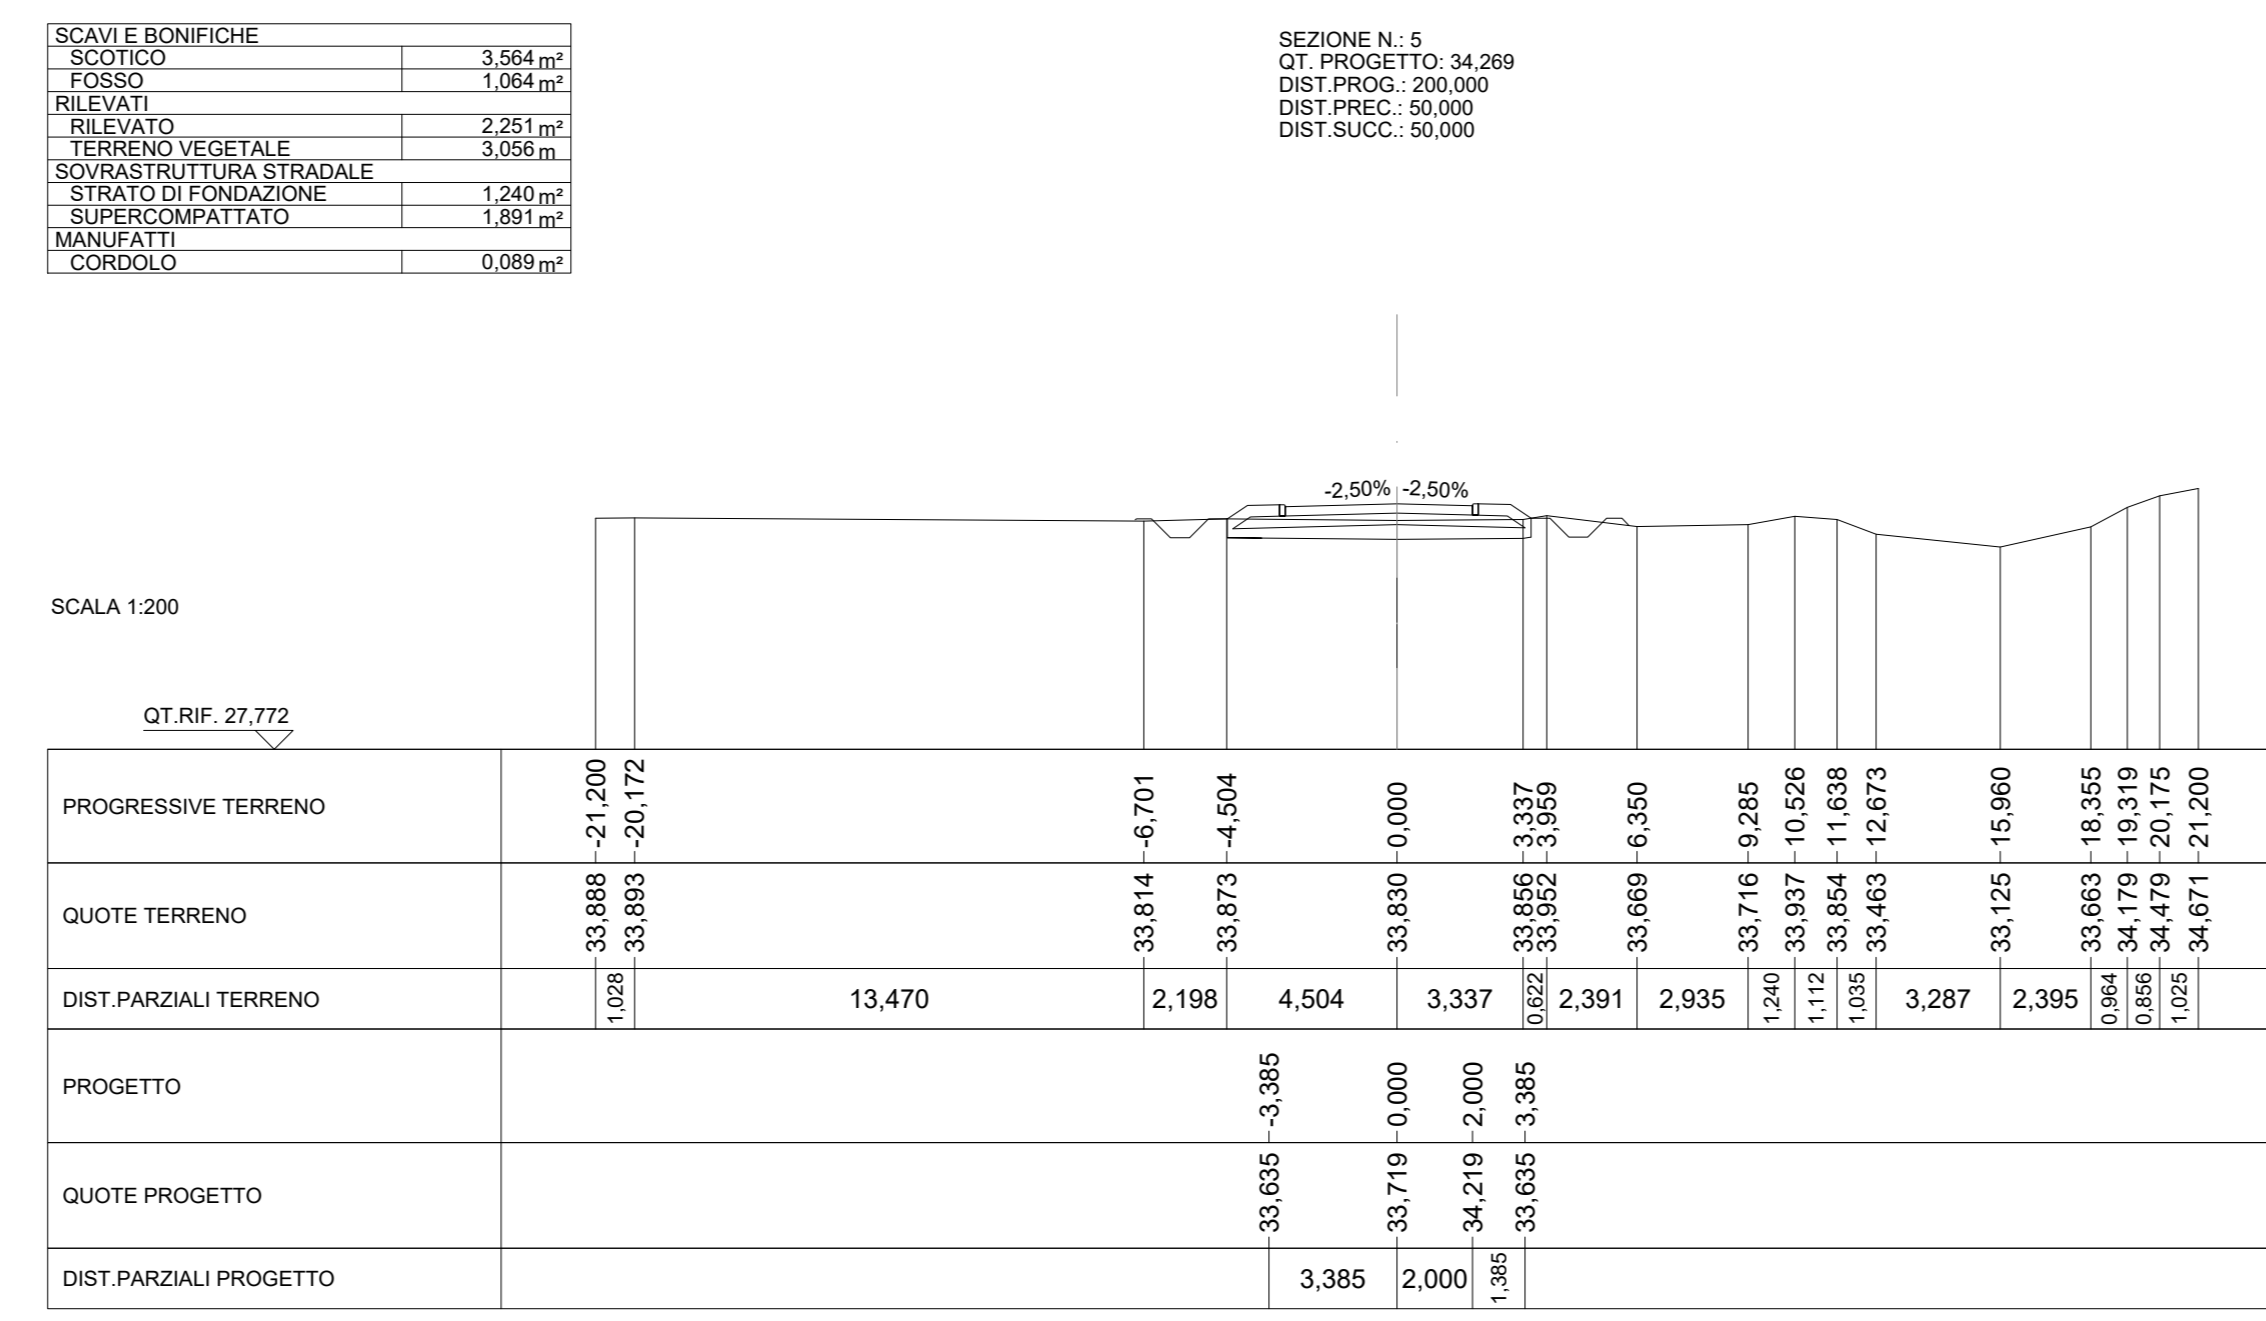
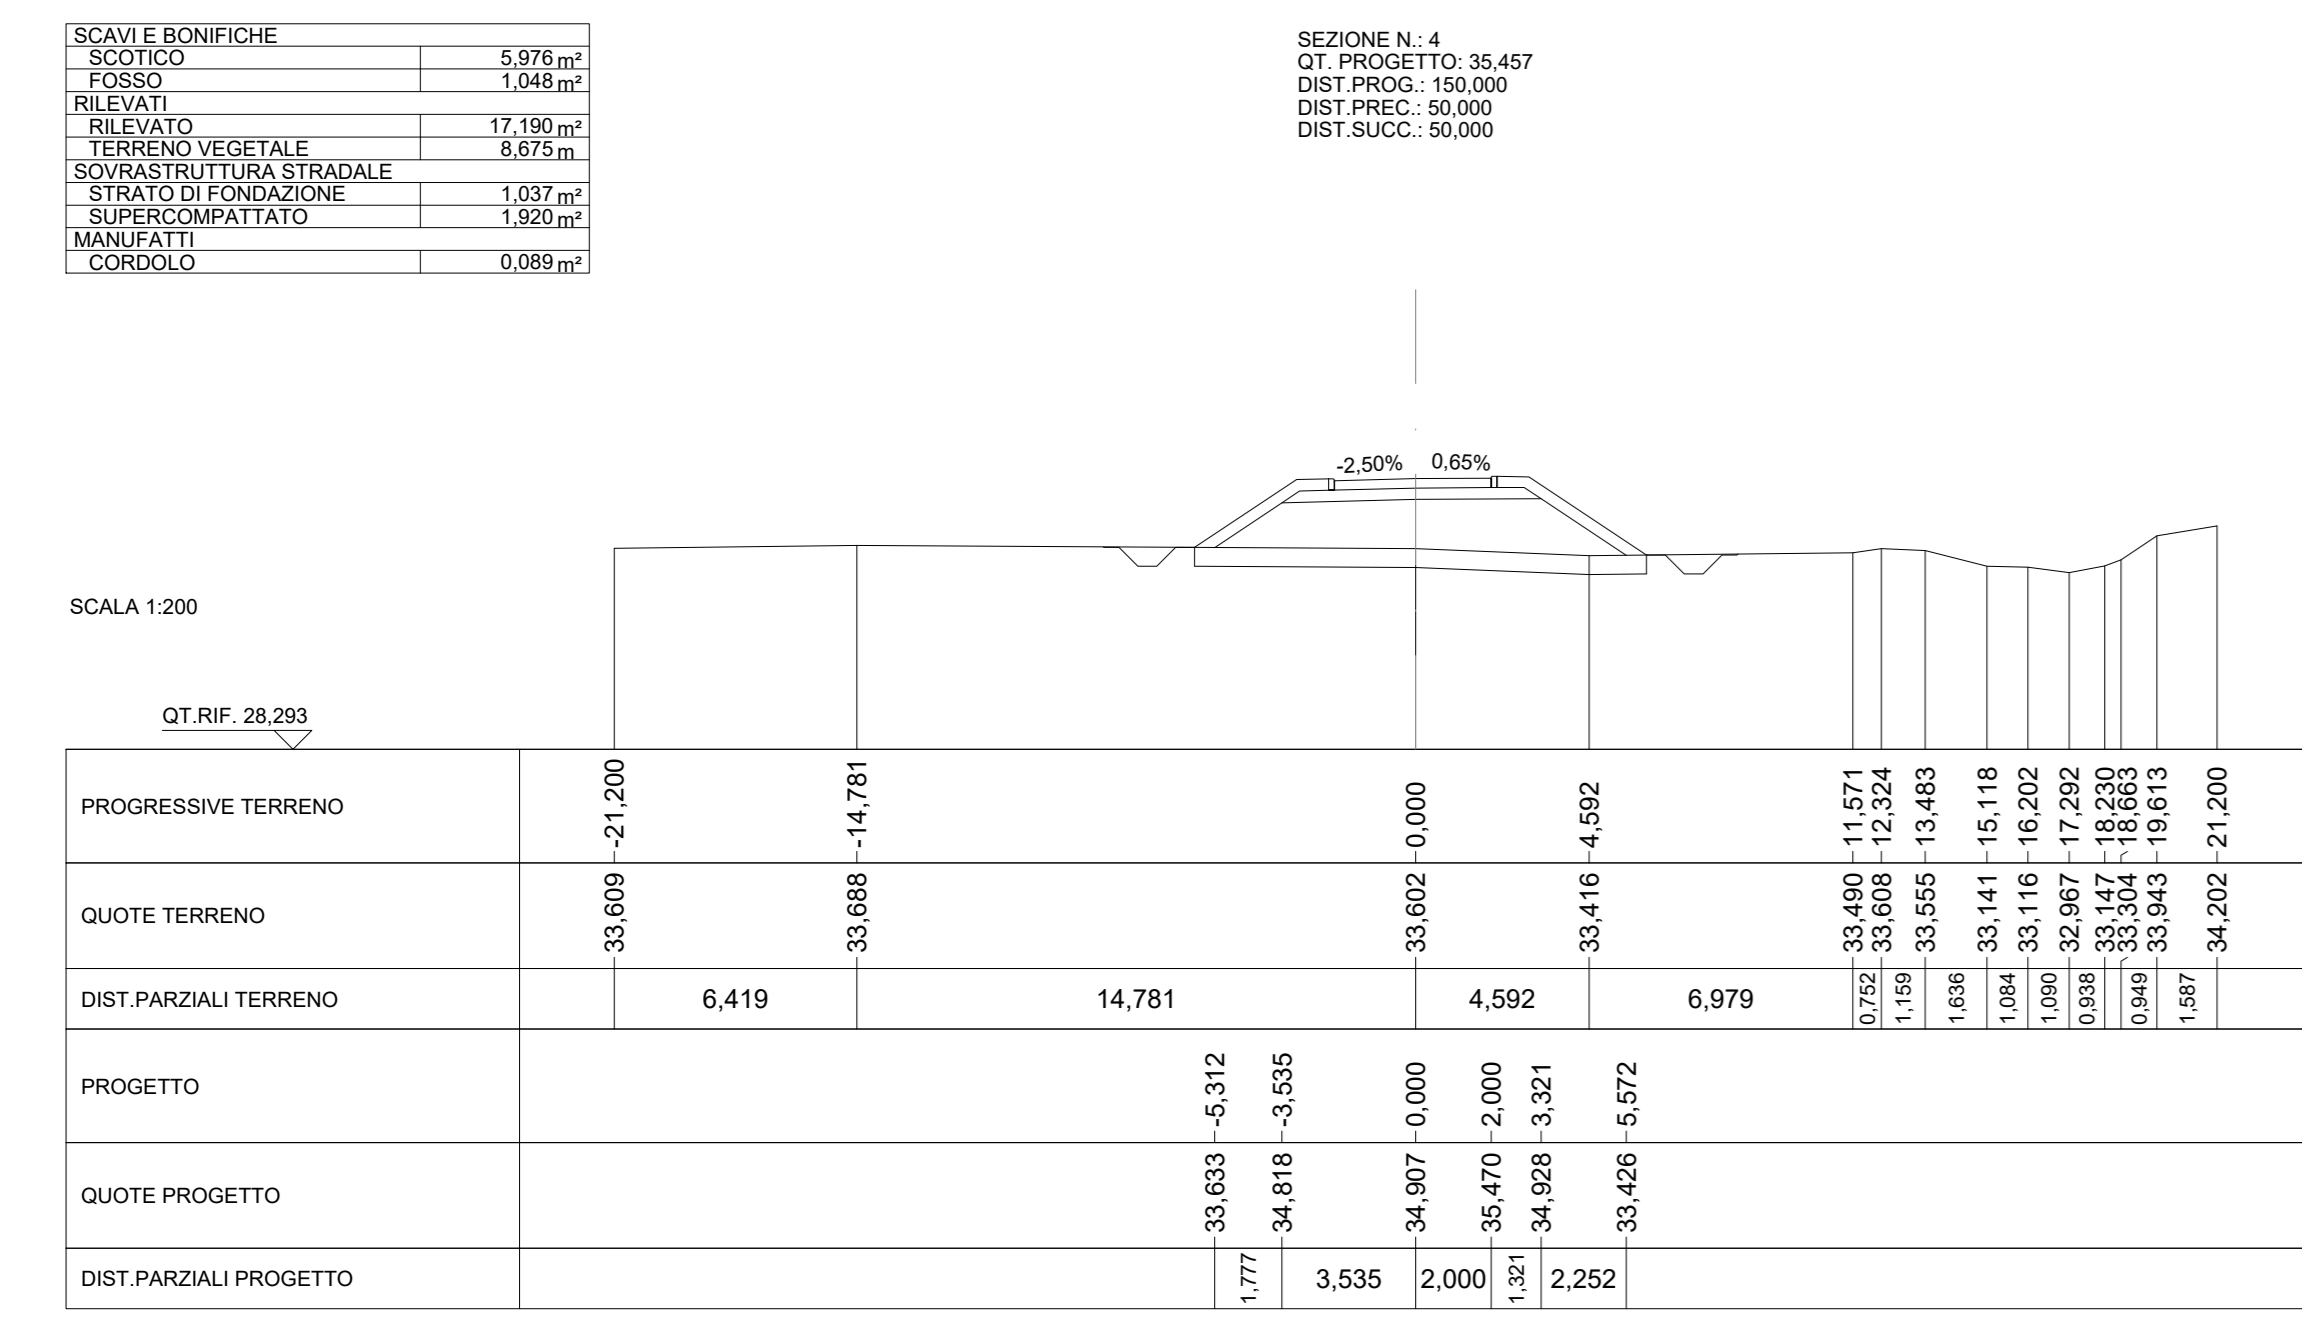
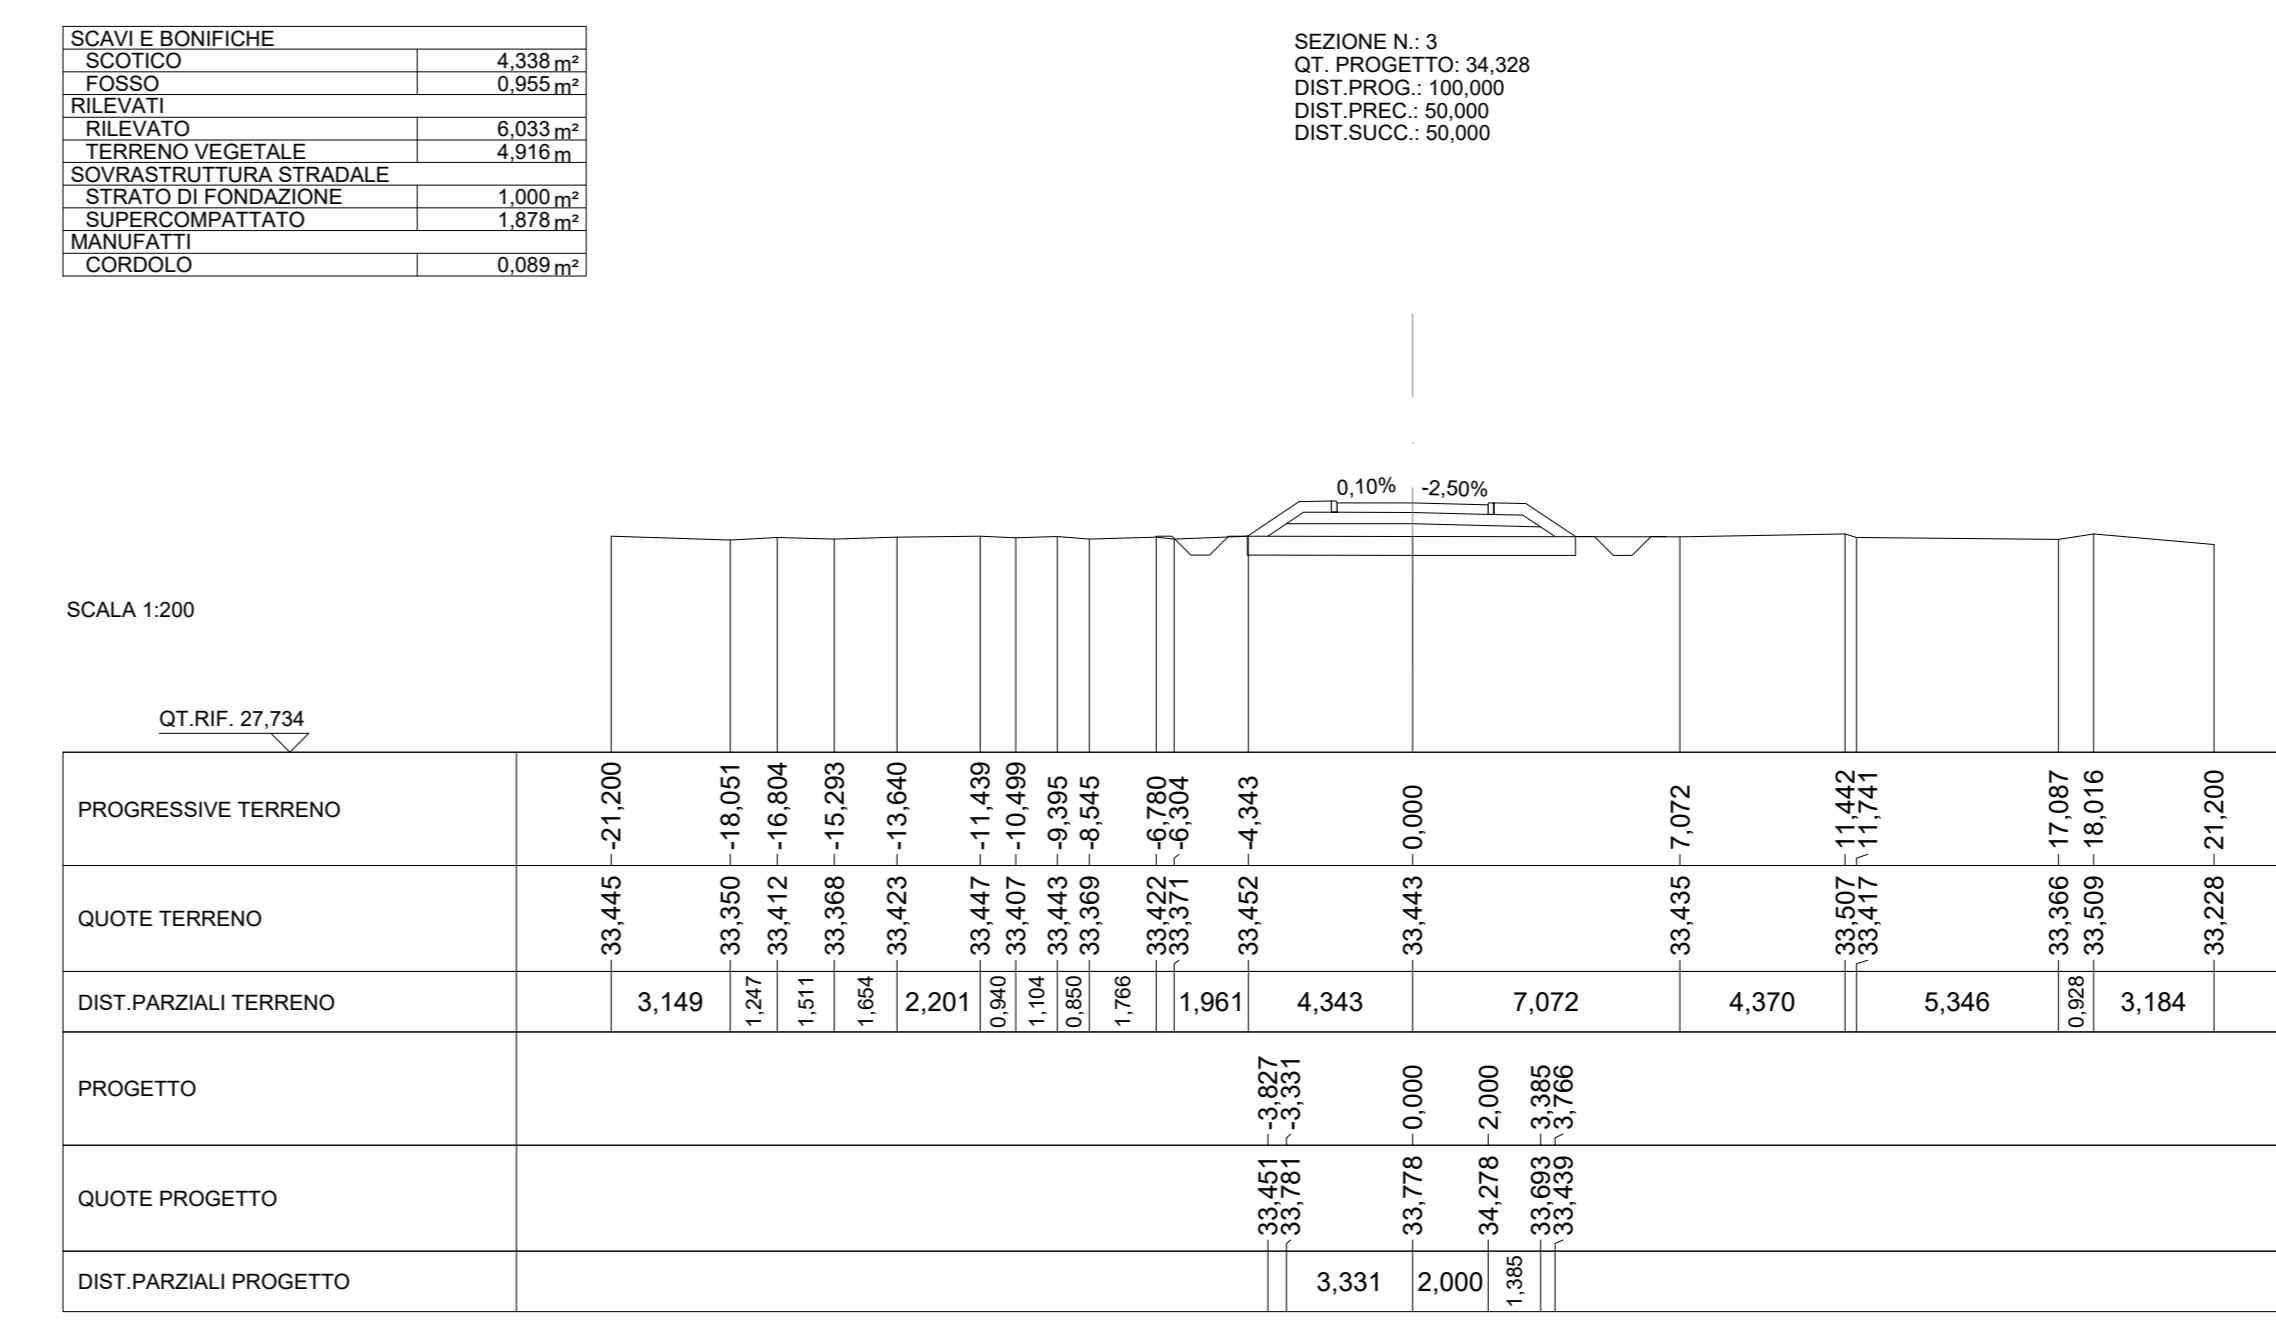
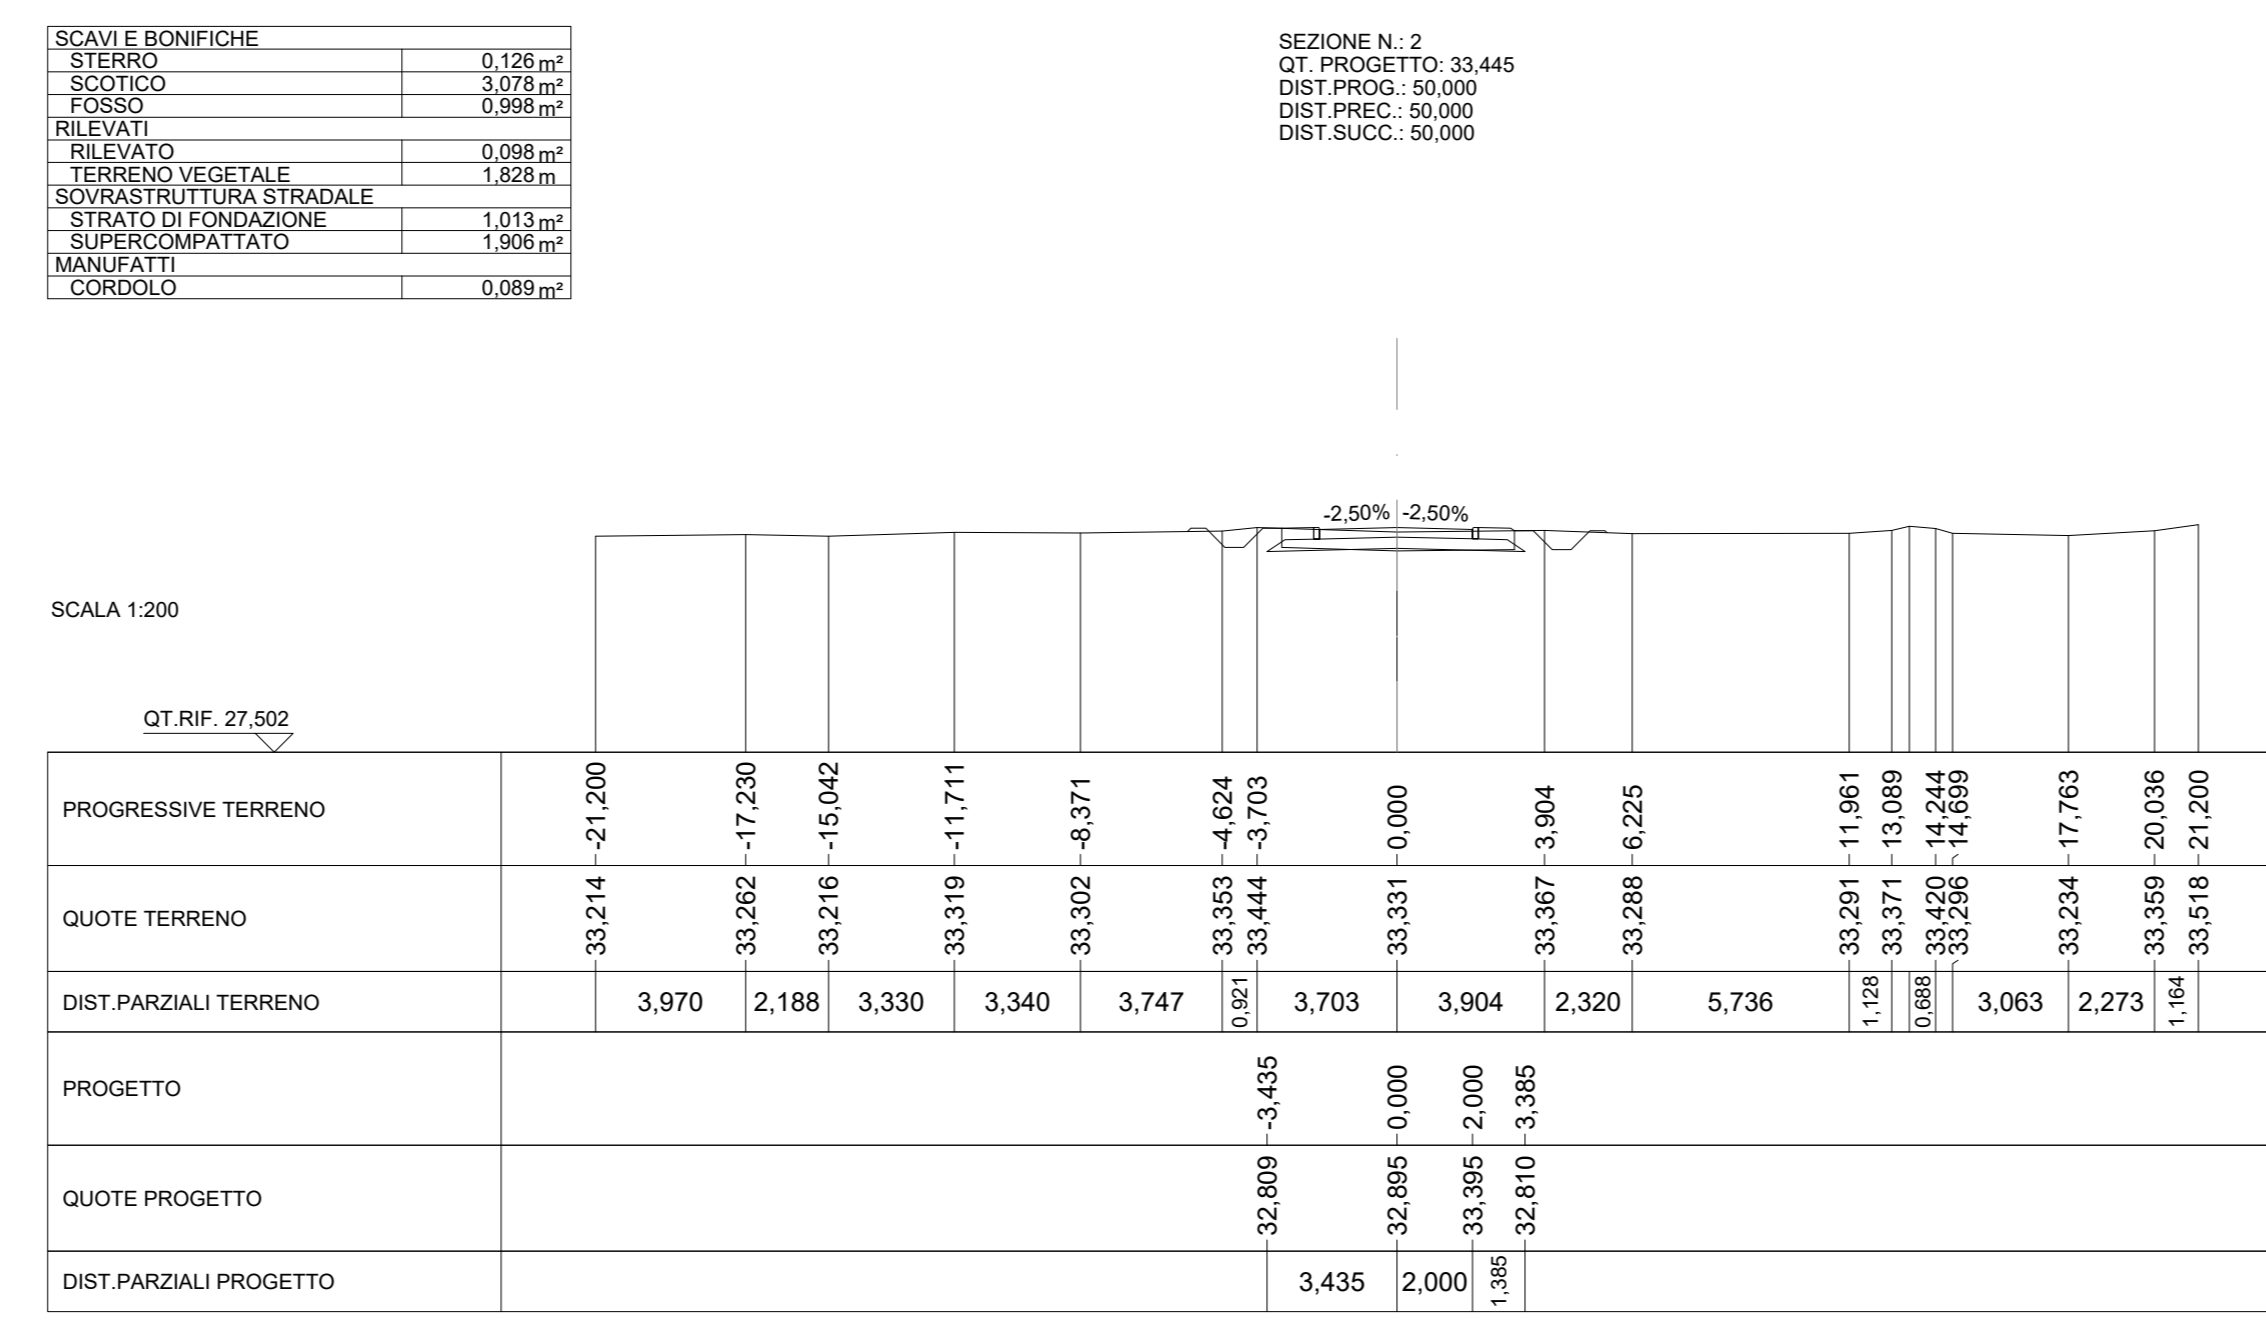


SEZIONI NV03

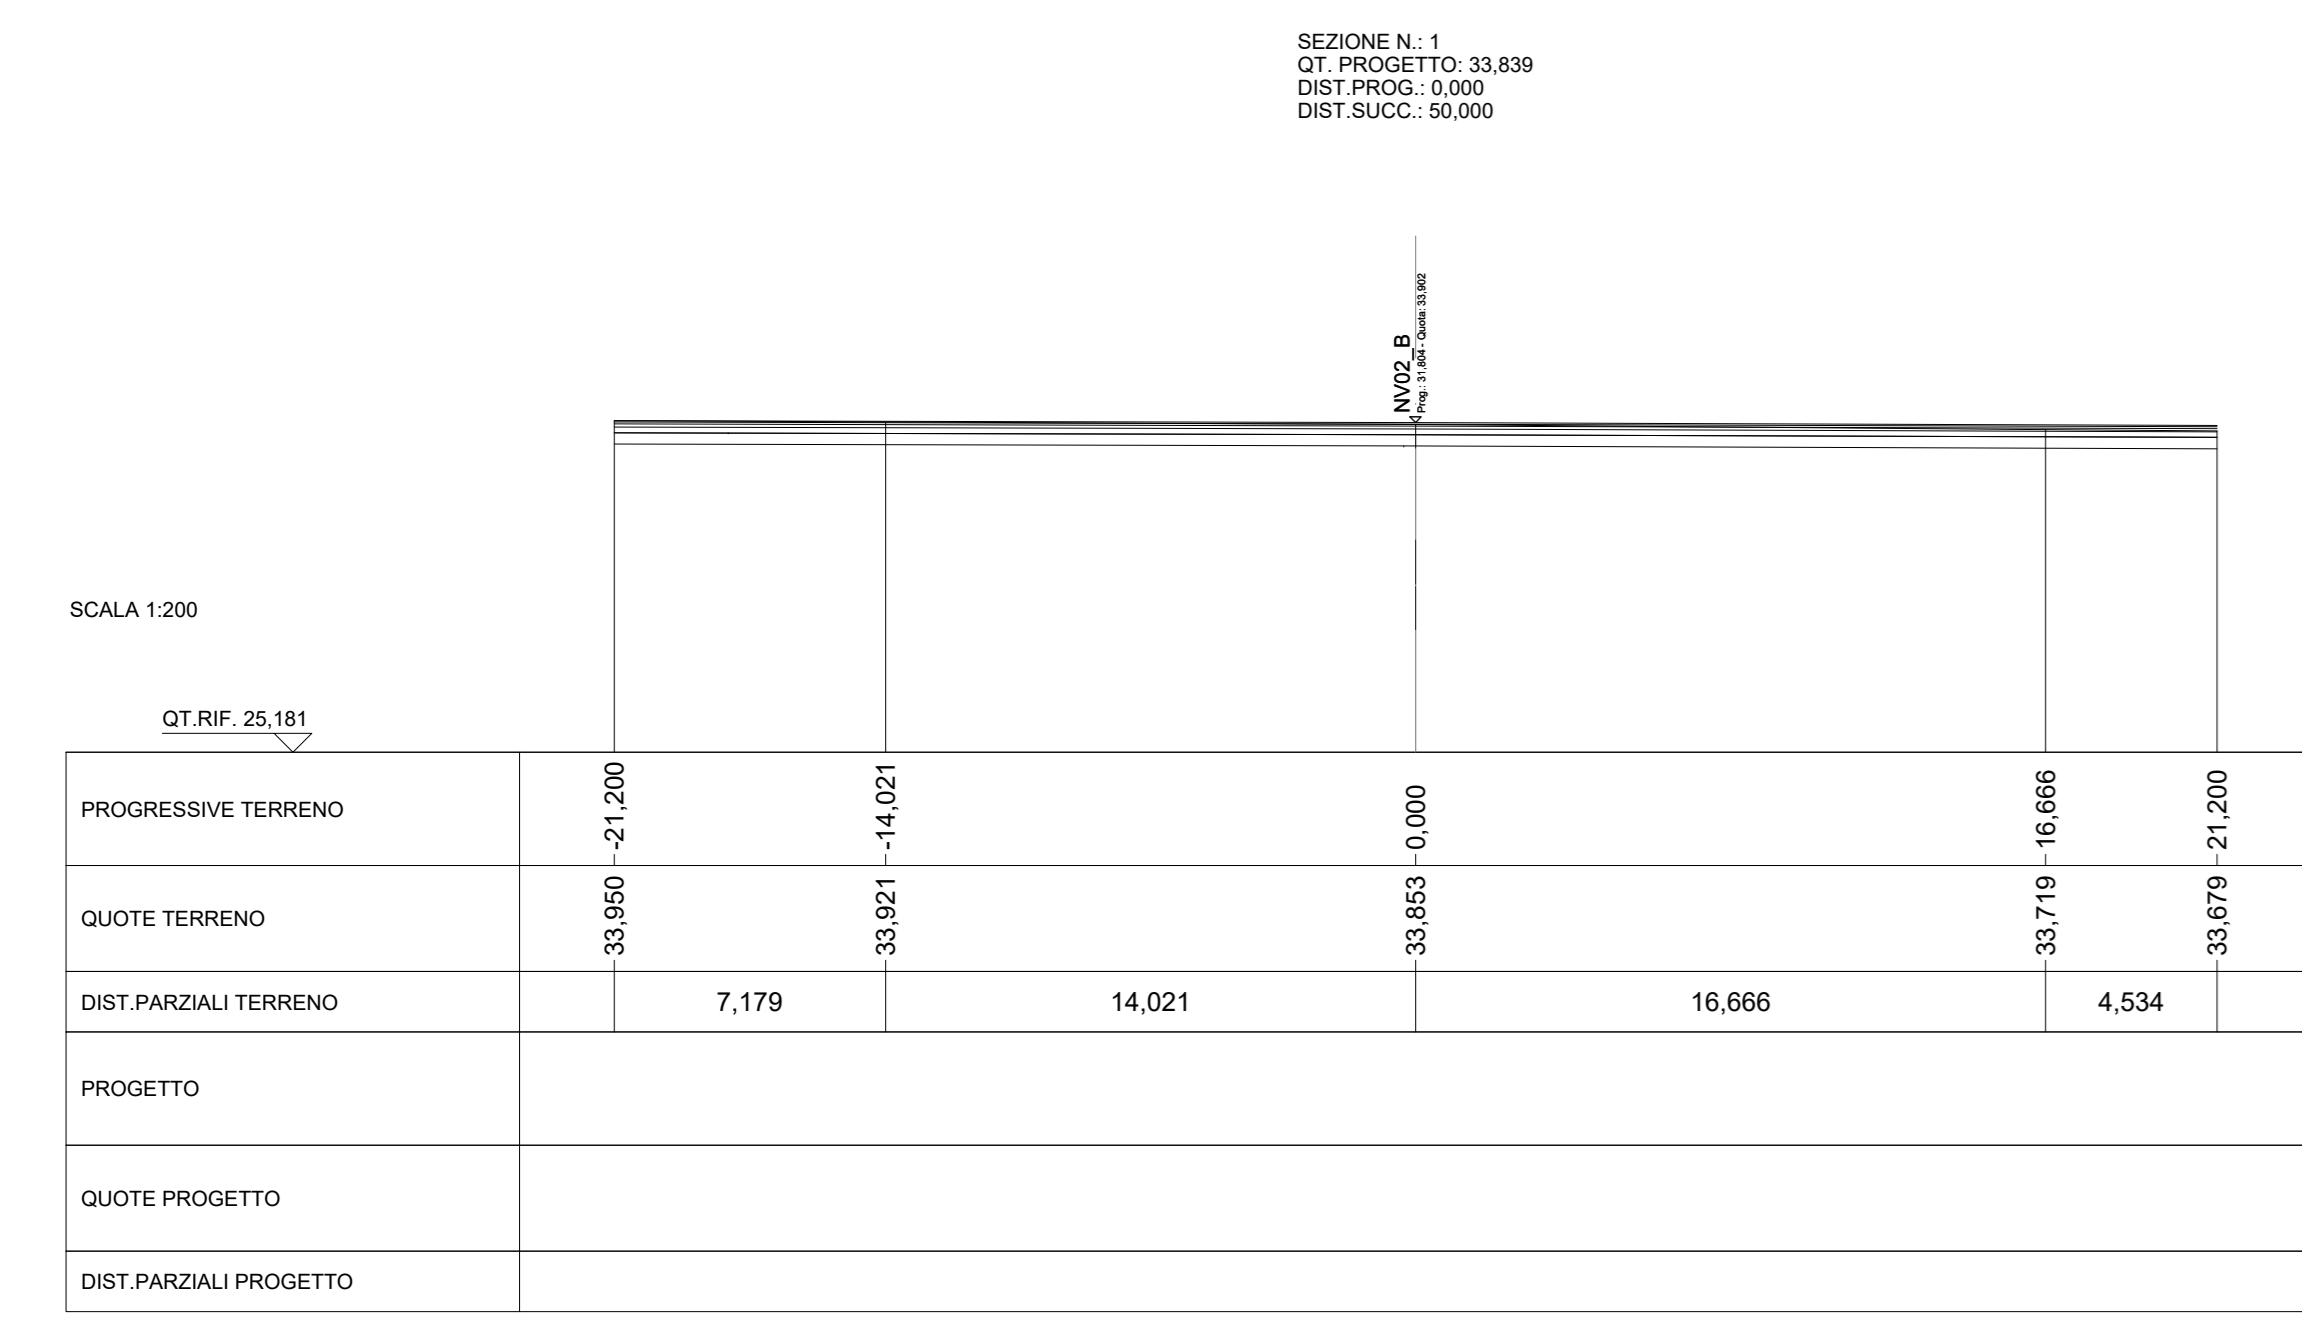

NOTE

COMMITTENTE:

PROGETTAZIONE:

S.O. PROGETTAZIONE LINEE, NODI E ARMAMENTO

PROGETTO DI FATTIBILITA' TECNICA ECONOMICA DI 2° FASE

RADDOPPIO DECIMOMANNU-VILLAMASSARGIA

LOTTO 2  
VIABILITA' STRADALE - NV03 - Viabilità di ricircuita  
Book sezioni trasversali correnti - passo 50 m - Tav. 1/2

SCALA: 1:200

Revis.	Descrizione	Redatto	Data	Verificato	Data	Approvato	Data	Autorizzato	Data
A	Emissione esecutiva	A.Poli	Mar. 2023	A.Moretto	Mar. 2023	T.Paoletti	Mar. 2023	Ing. N. Conforti	Lug. 2023
B	Emissione esecutiva	A.Moretto	Lug. 2023	S.Moriconi	Lug. 2023	T.Paoletti	Lug. 2023	Ing. N. Conforti	Lug. 2023

File: RR0P2R13W0N\030001B.dwg n. Elab.: