




SEZIONI NV05

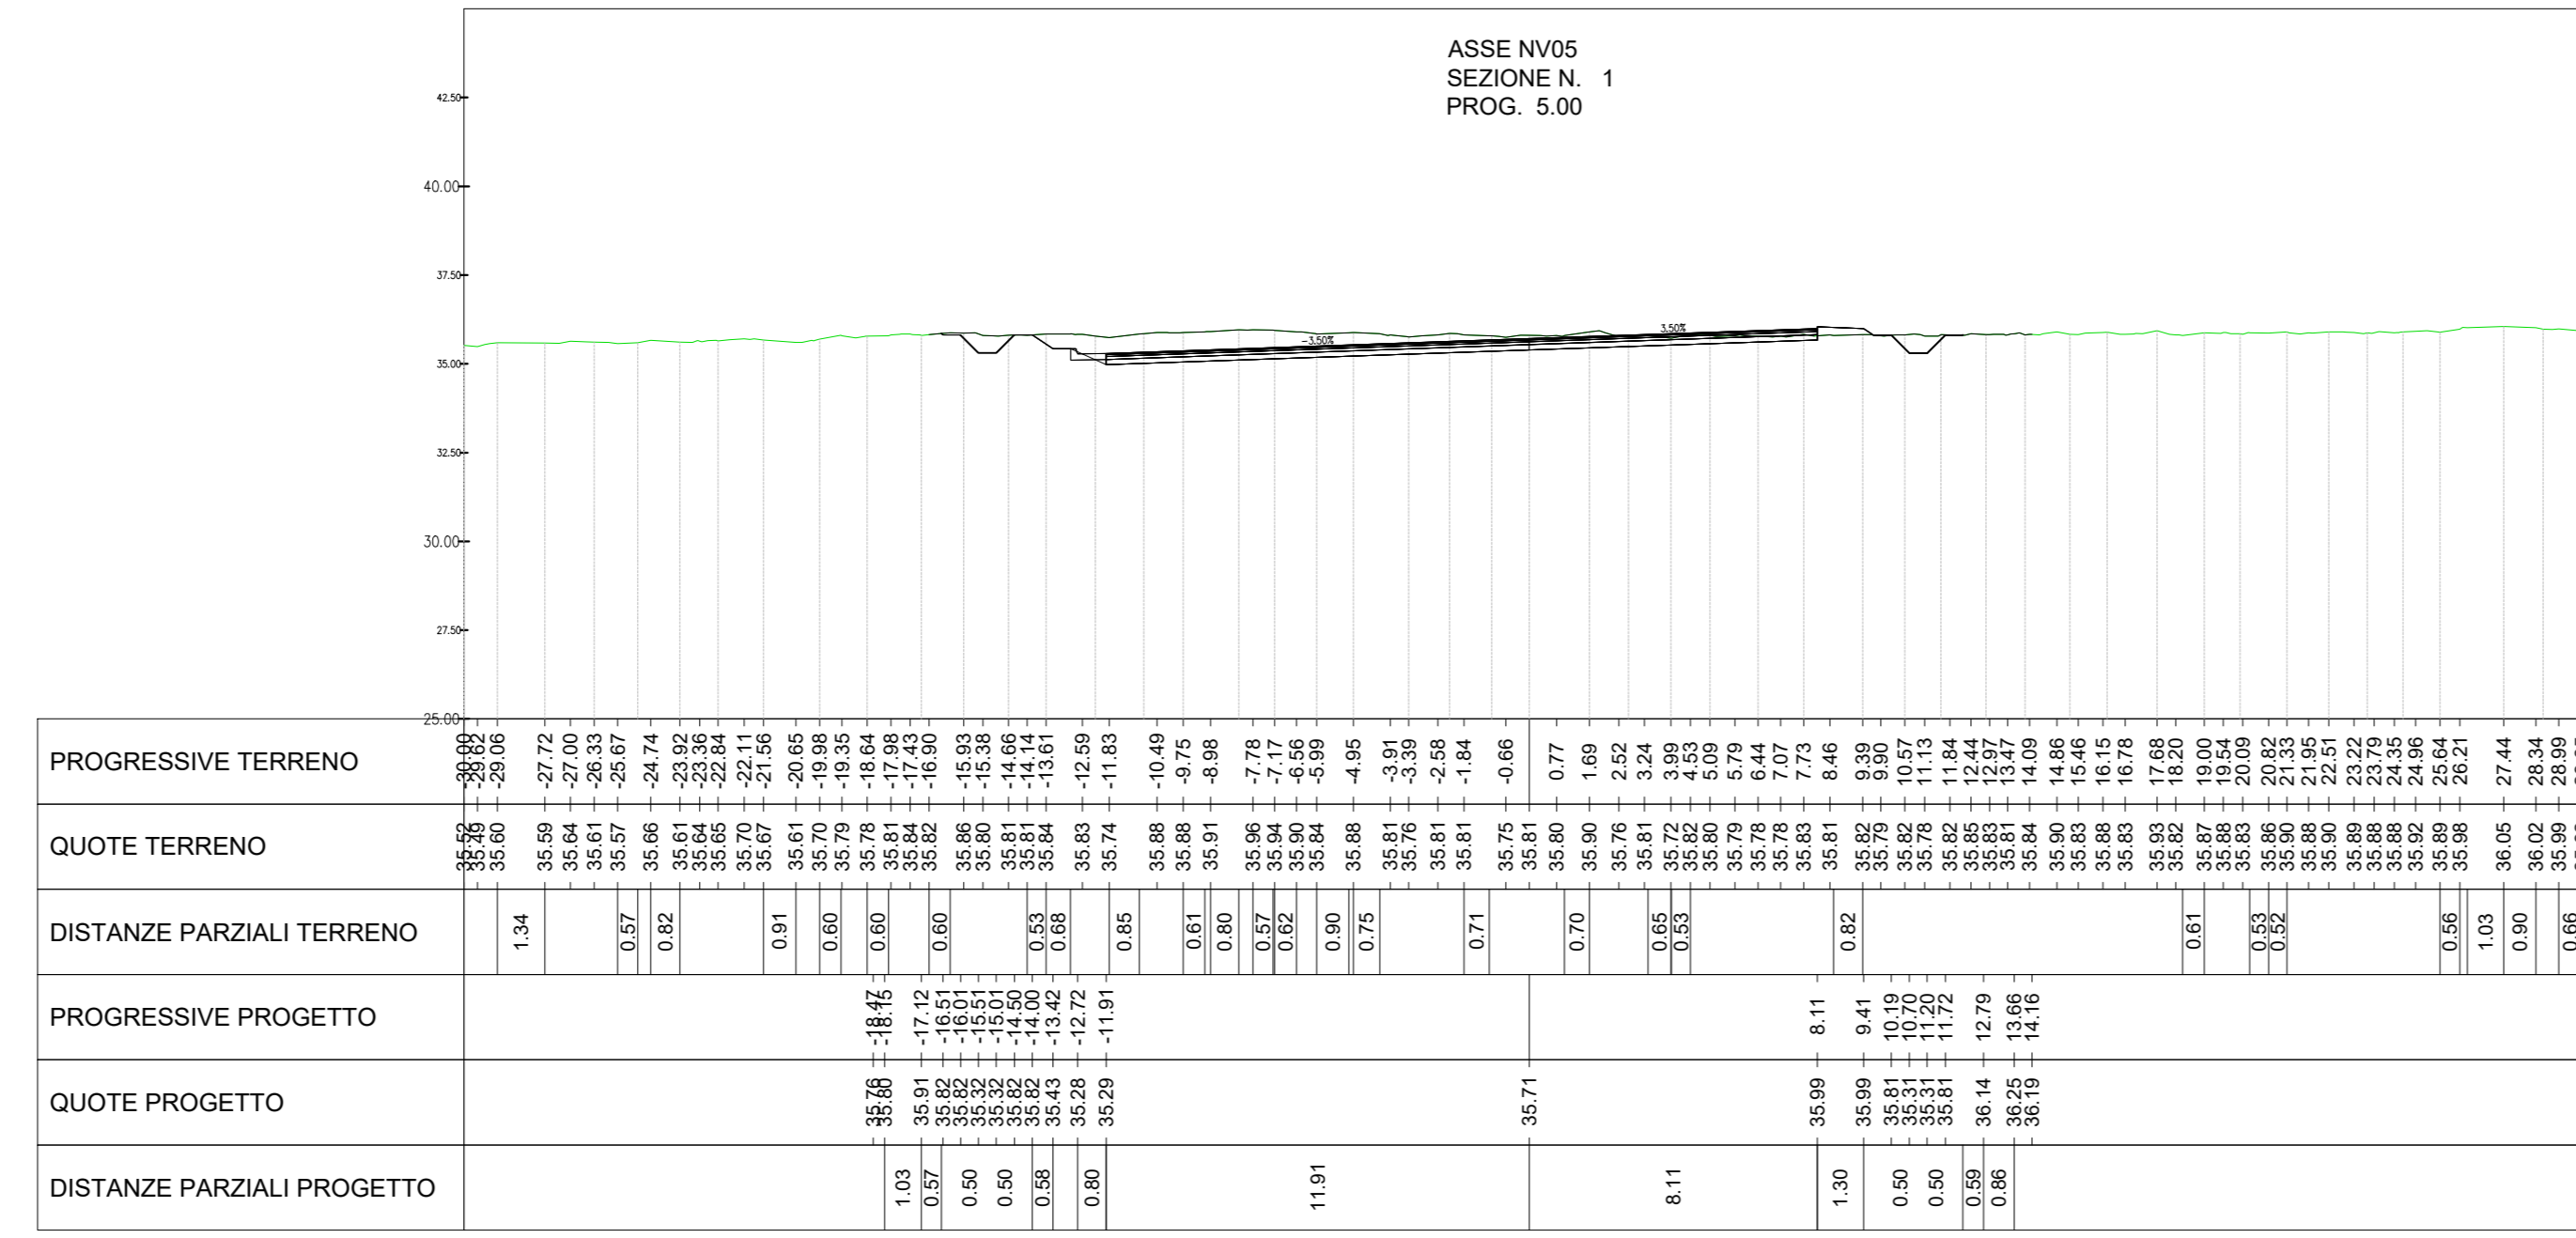

Mat. alla progr. 0+005.00

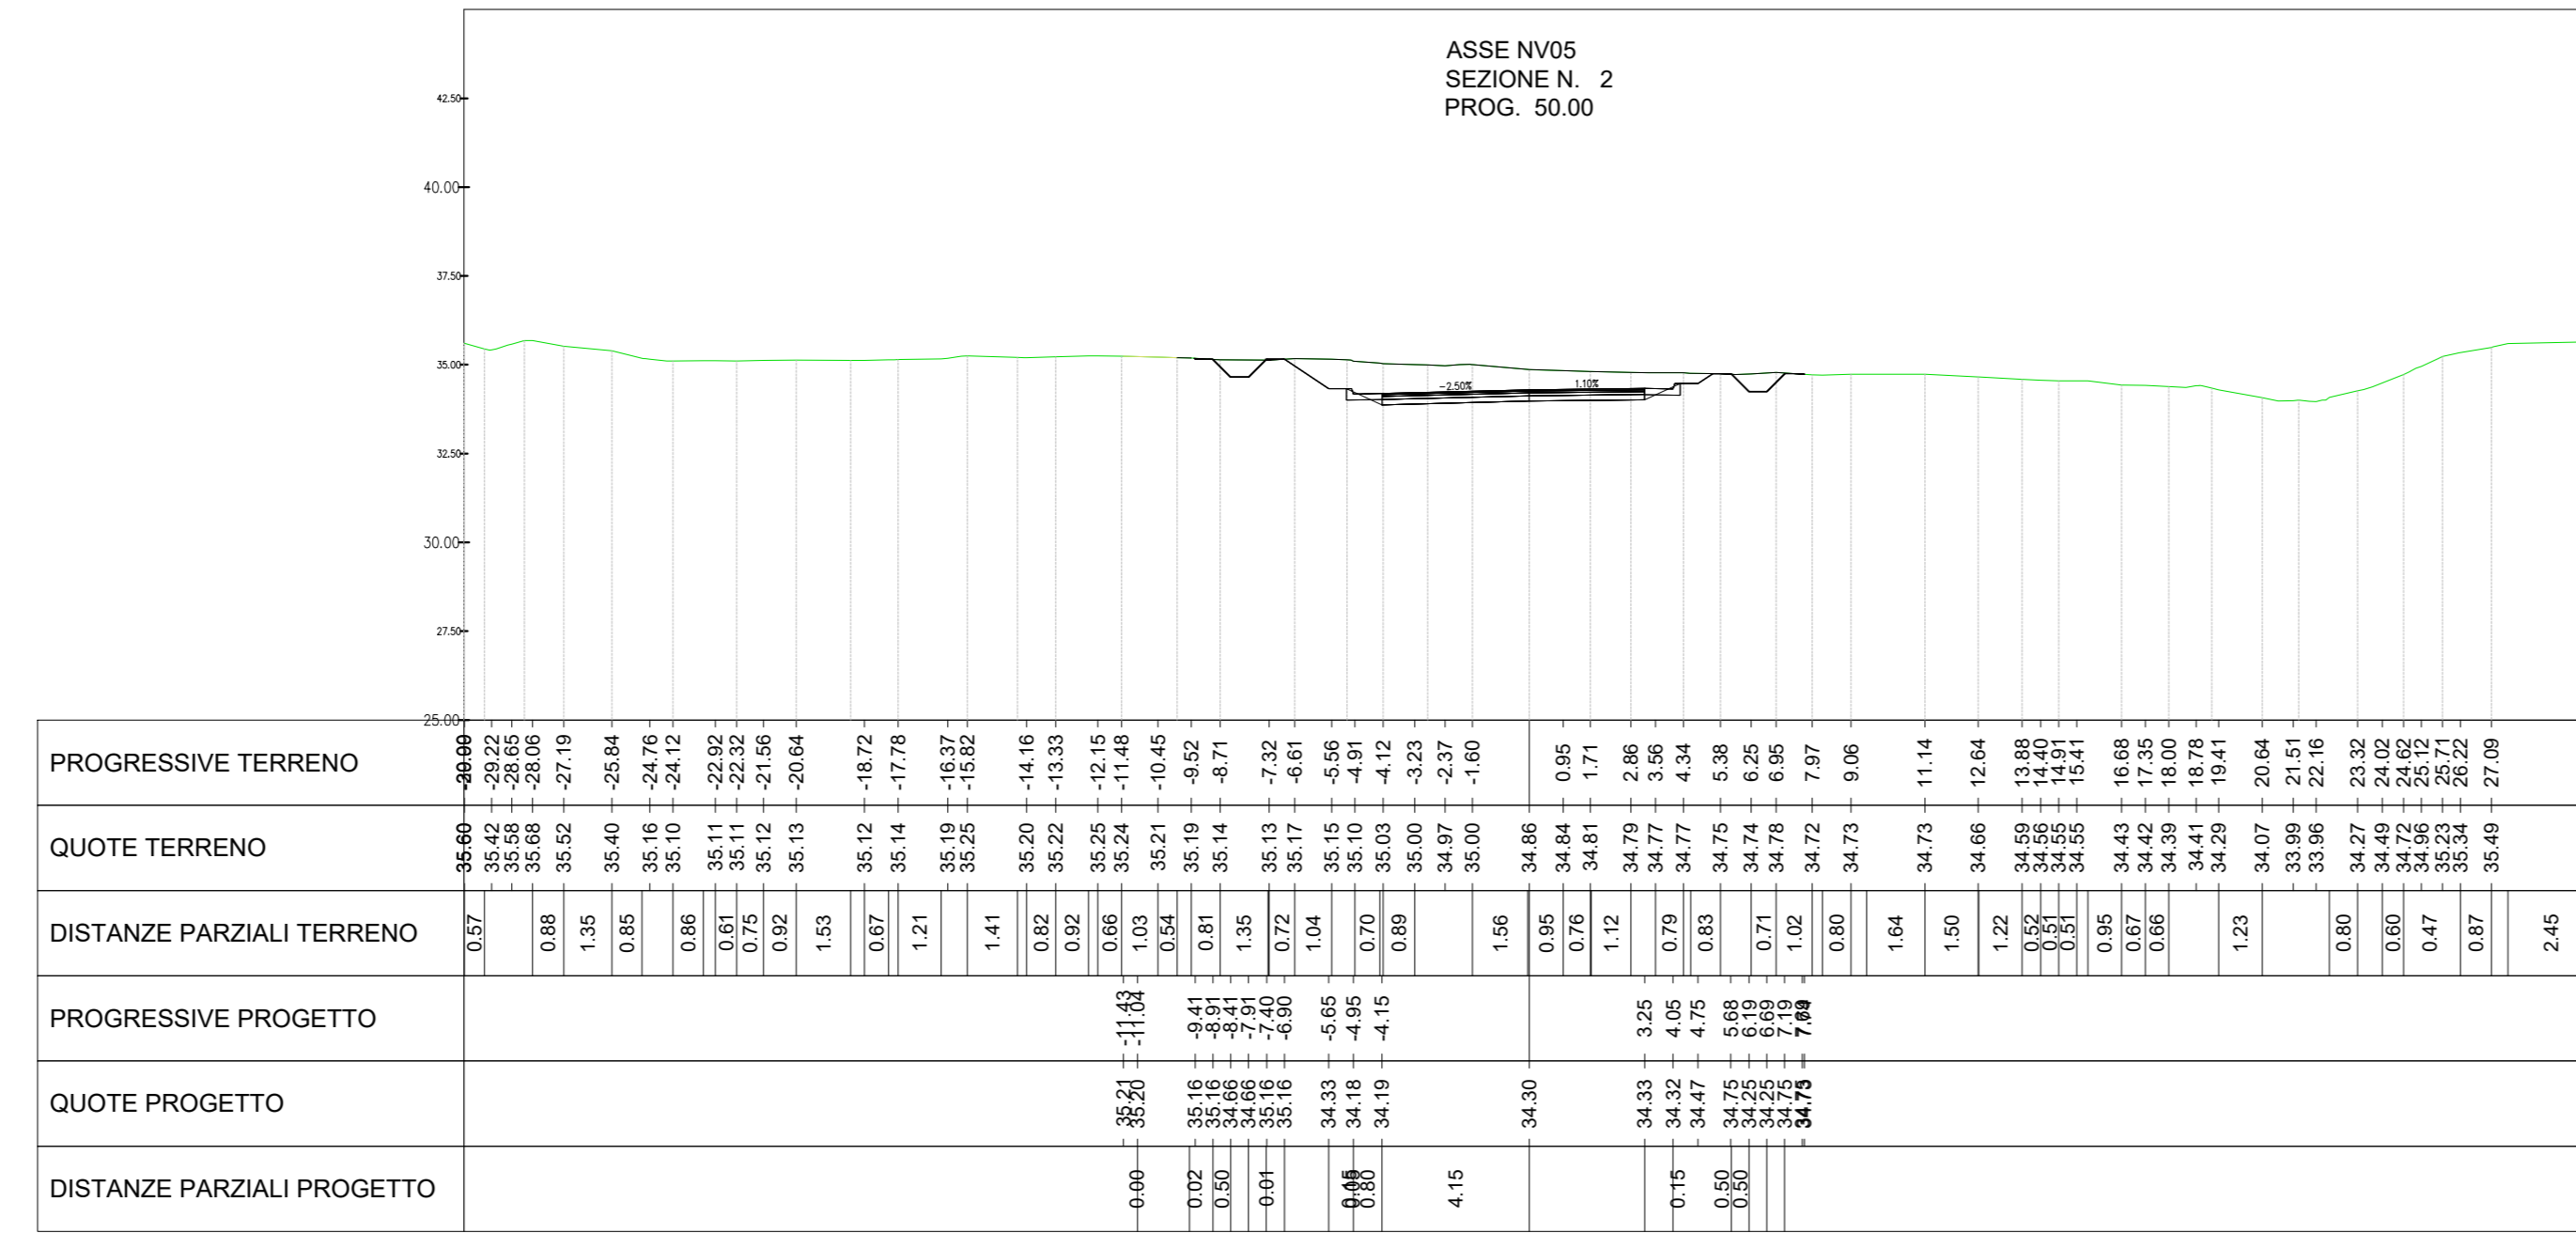


Mat. alla progr. 0+050.00

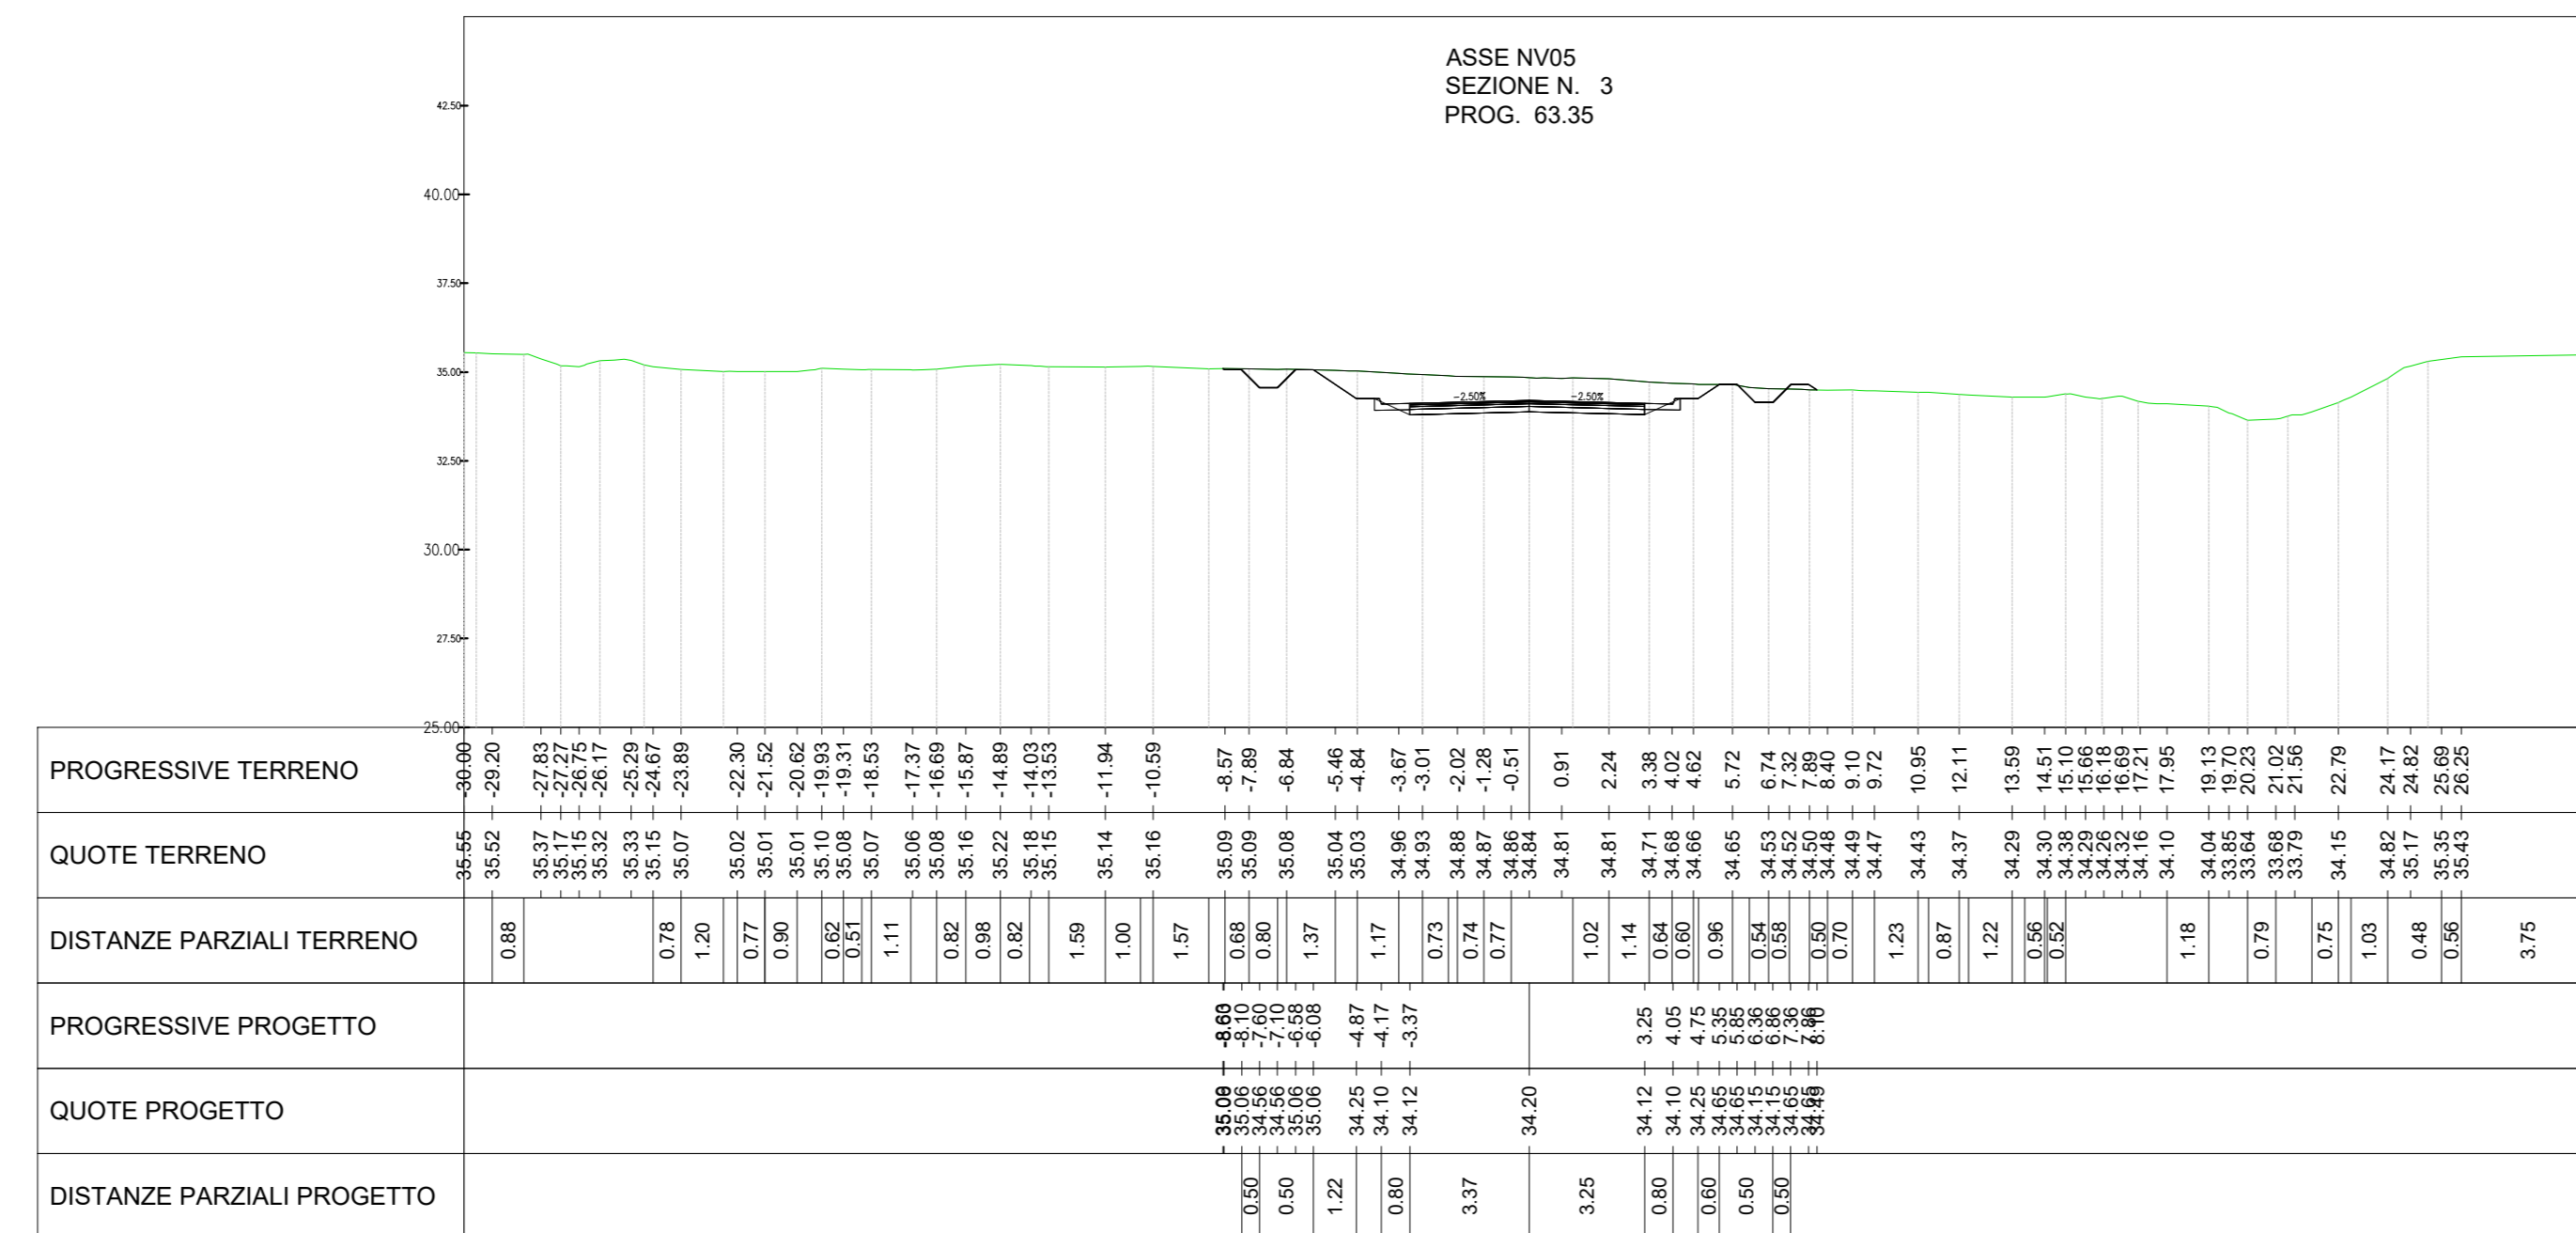

Mat. alla progr. 0+063.35

QUADRO D'UNIONE

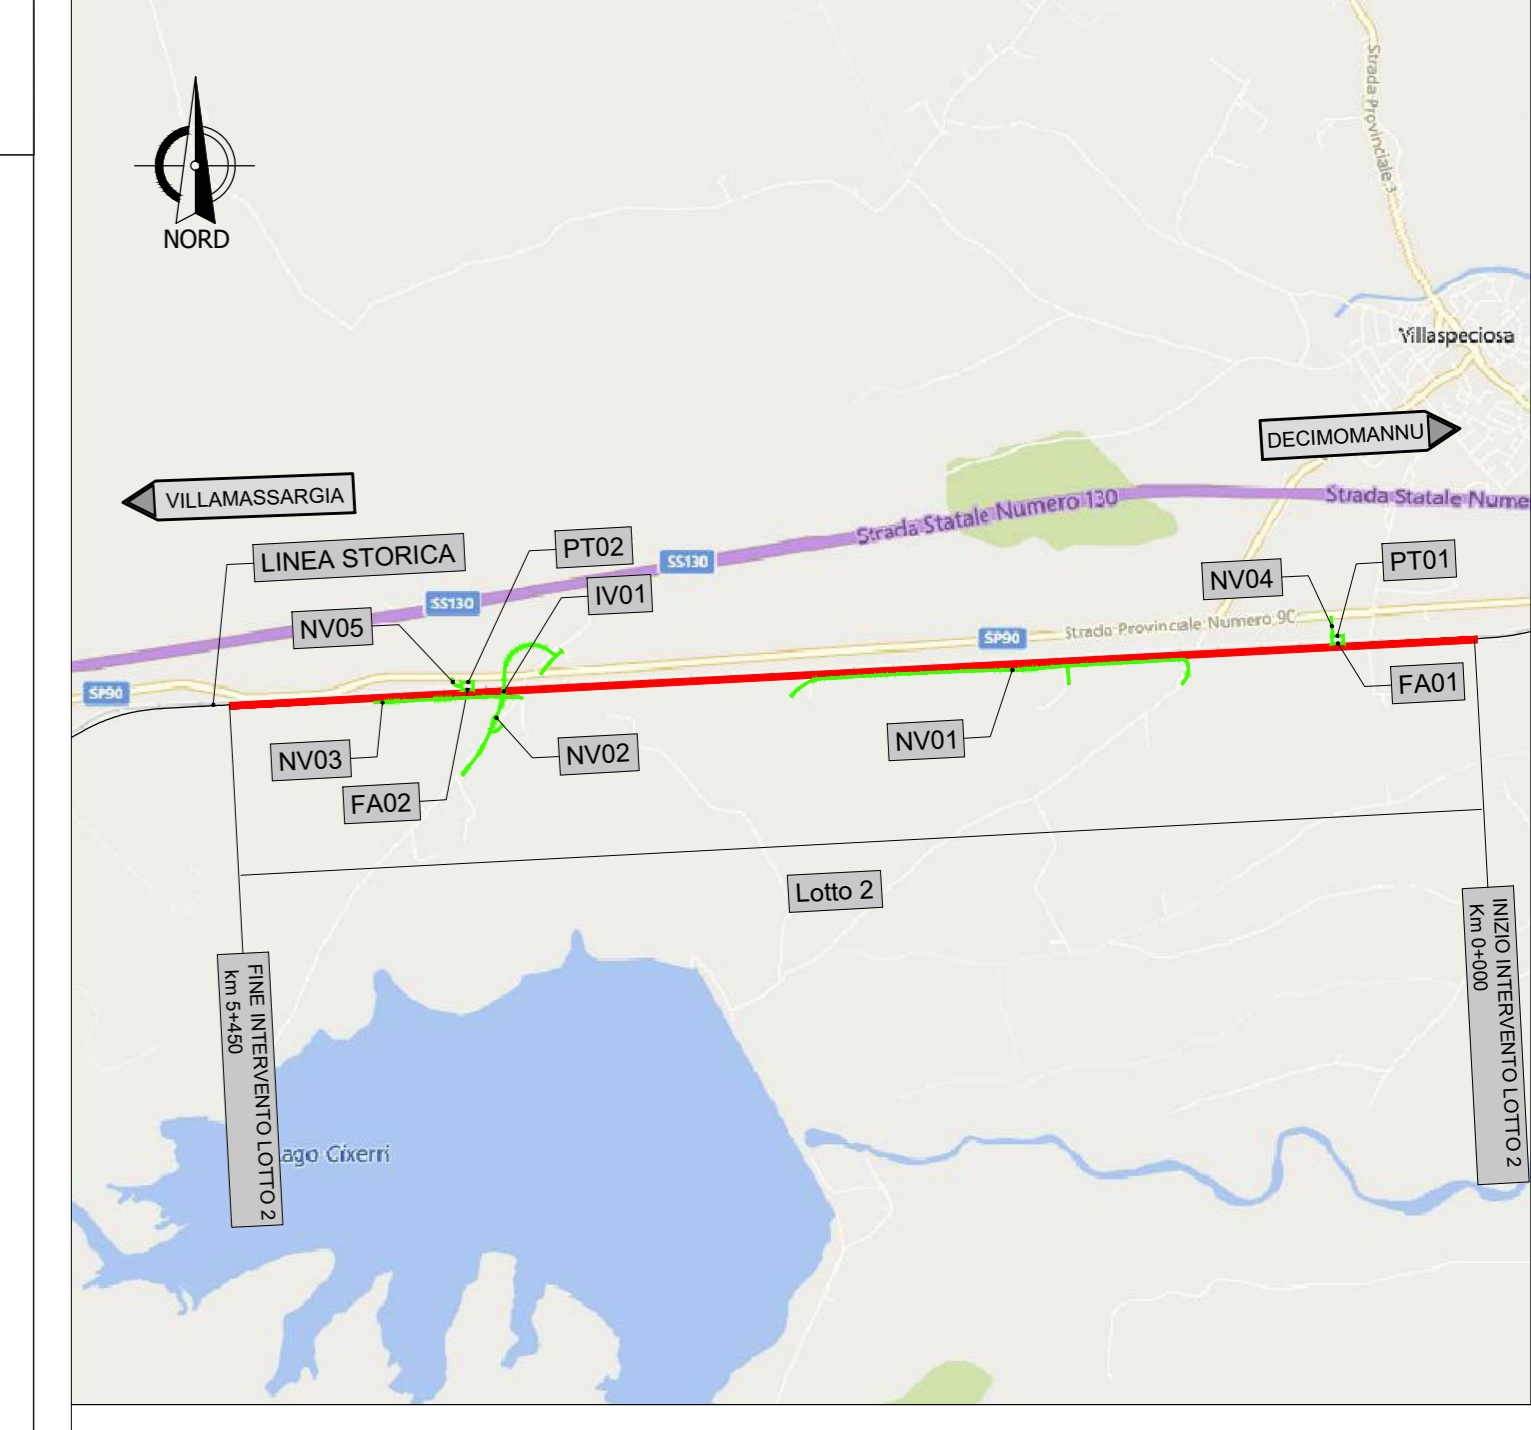

NOTE



S.O. PROGETTAZIONE LINEE, NODI E ARMAMENTO

PROGETTO DI FATTIBILITA' TECNICA ECONOMICA DI 2° FASE

RADDOPPIO DECIMOMANNU-VILLAMASSARGIA

LOTTO 2  
VIABILITA' STRADALE - NV05 - Viabilità di accesso al PT02  
Book sezioni trasversali correnti - passo 50 m

SCALA:  
1:200

COMMESSA LOTTO FASE ENTE TIPO DOC. OPERA/DISCIPLINA Progr. REV.

RR0P 02 R 13 W9 NV0500 001 A

| Revis. | Descrizione         | Redatto | Data     | Verificato | Data     | Approvato | Data     | Autorizzato      | Data     |
|--------|---------------------|---------|----------|------------|----------|-----------|----------|------------------|----------|
| A      | Emissione esecutiva | A.Poli  | Mar-2023 | A.Moretto  | Mar-2023 | T.Pagetti | Mar-2023 | Ing. V. Conforti | Mar-2023 |