

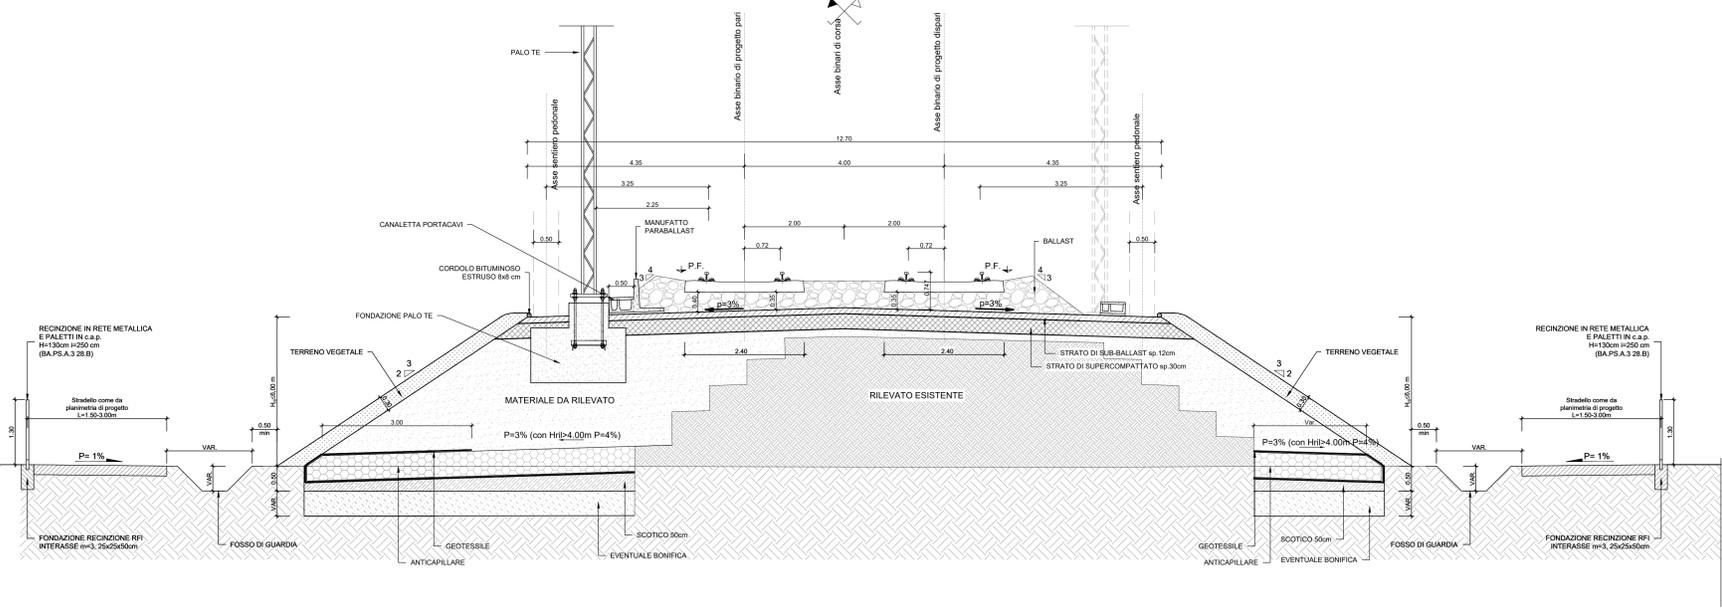



SEZIONE TIPO STRADA LOCALE A DESTINAZIONE PARTICOLARE (L=4 M)
RIPRISTINO STRADE PODERALI
IN RILEVATO

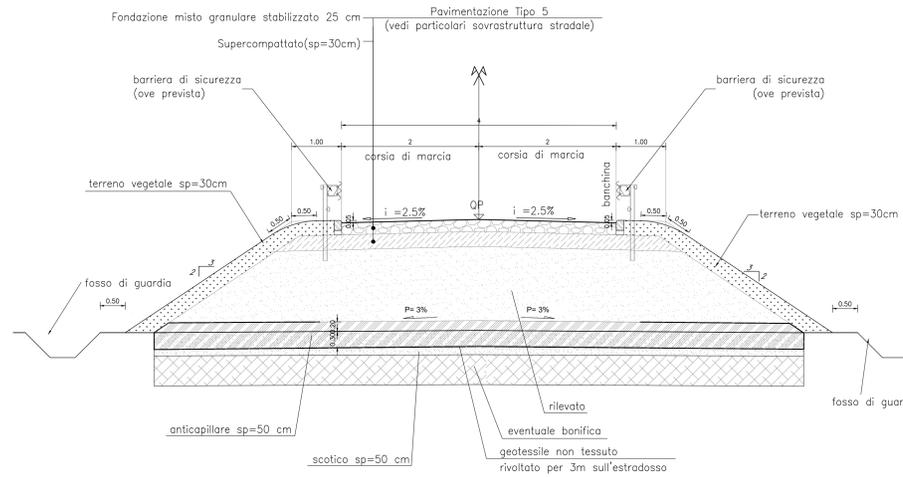

SEZIONE TIPO STRADA LOCALE A DESTINAZIONE PARTICOLARE (L=4 M)
RIPRISTINO STRADE PODERALI
IN RILEVATO

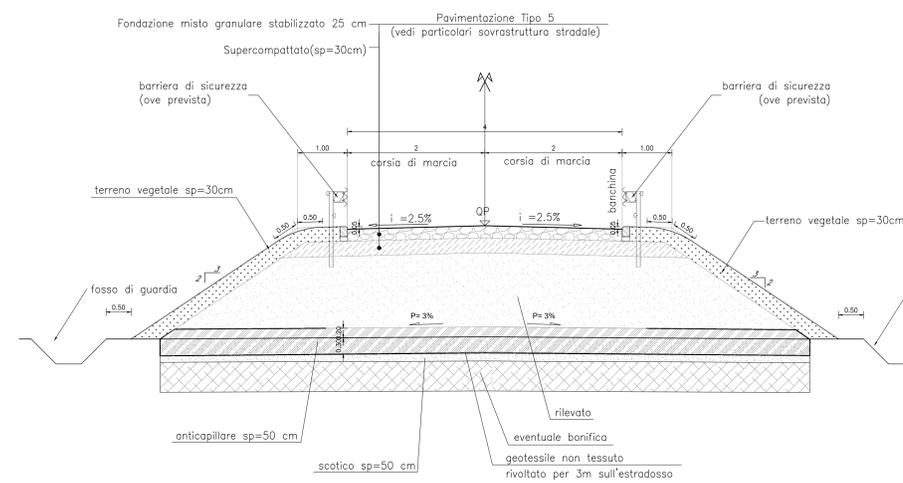

SEZIONE TIPO STRADA LOCALE A DESTINAZIONE PARTICOLARE (L=4,00 M)
RIPRISTINO STRADE PODERALI (STERRATE)
IN TRINCEA

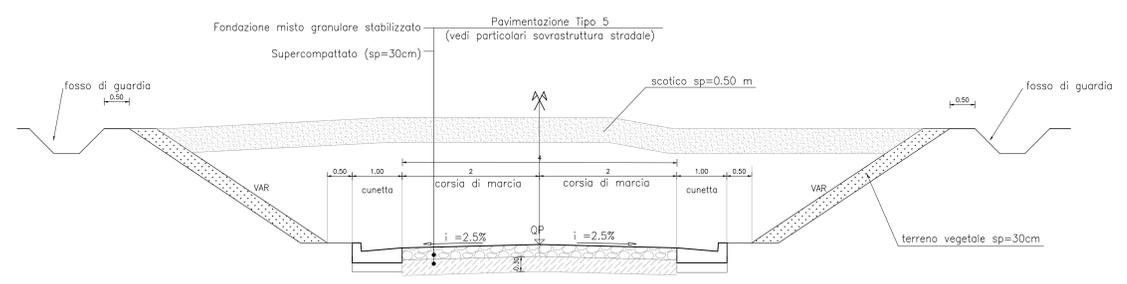

COMMITTENTE:

PROGETTAZIONE:

S.O. PROGETTAZIONE LINEE, NODI E ARMAMENTO

PROGETTO DI FATTIBILITA' TECNICA ECONOMICA DI 2° FASE

RADDOPPIO DECIMOMANNU-VILLAMASSARGIA

LOTTO 2
VIABILITA' STRADALE - NV01 - NV01A - Viabilità di ricucitura

Sezioni tipo

SCALA: 1:50

COMMESSA	LOTTO	FASE	ENTE	TIPO DOC.	OPERA/DISCIPLINA	PROGR.	REV.
RR0P	02	R	13	WB	NV01/100	001	A

Revis.	Descrizione	Redatto	Data	Verificato	Data	Approvato	Data	Autorizzato	Data
A	Emissione esecutiva	A.Poli	Mar 2023	A.Morini	Mar 2023	T.Pacetti	Mar 2023	Ing. V. Conforti	Mar 2023