




PILE DA 6 A 8. SEZIONE B-B TRASVERSALE  
SCALA 1:50

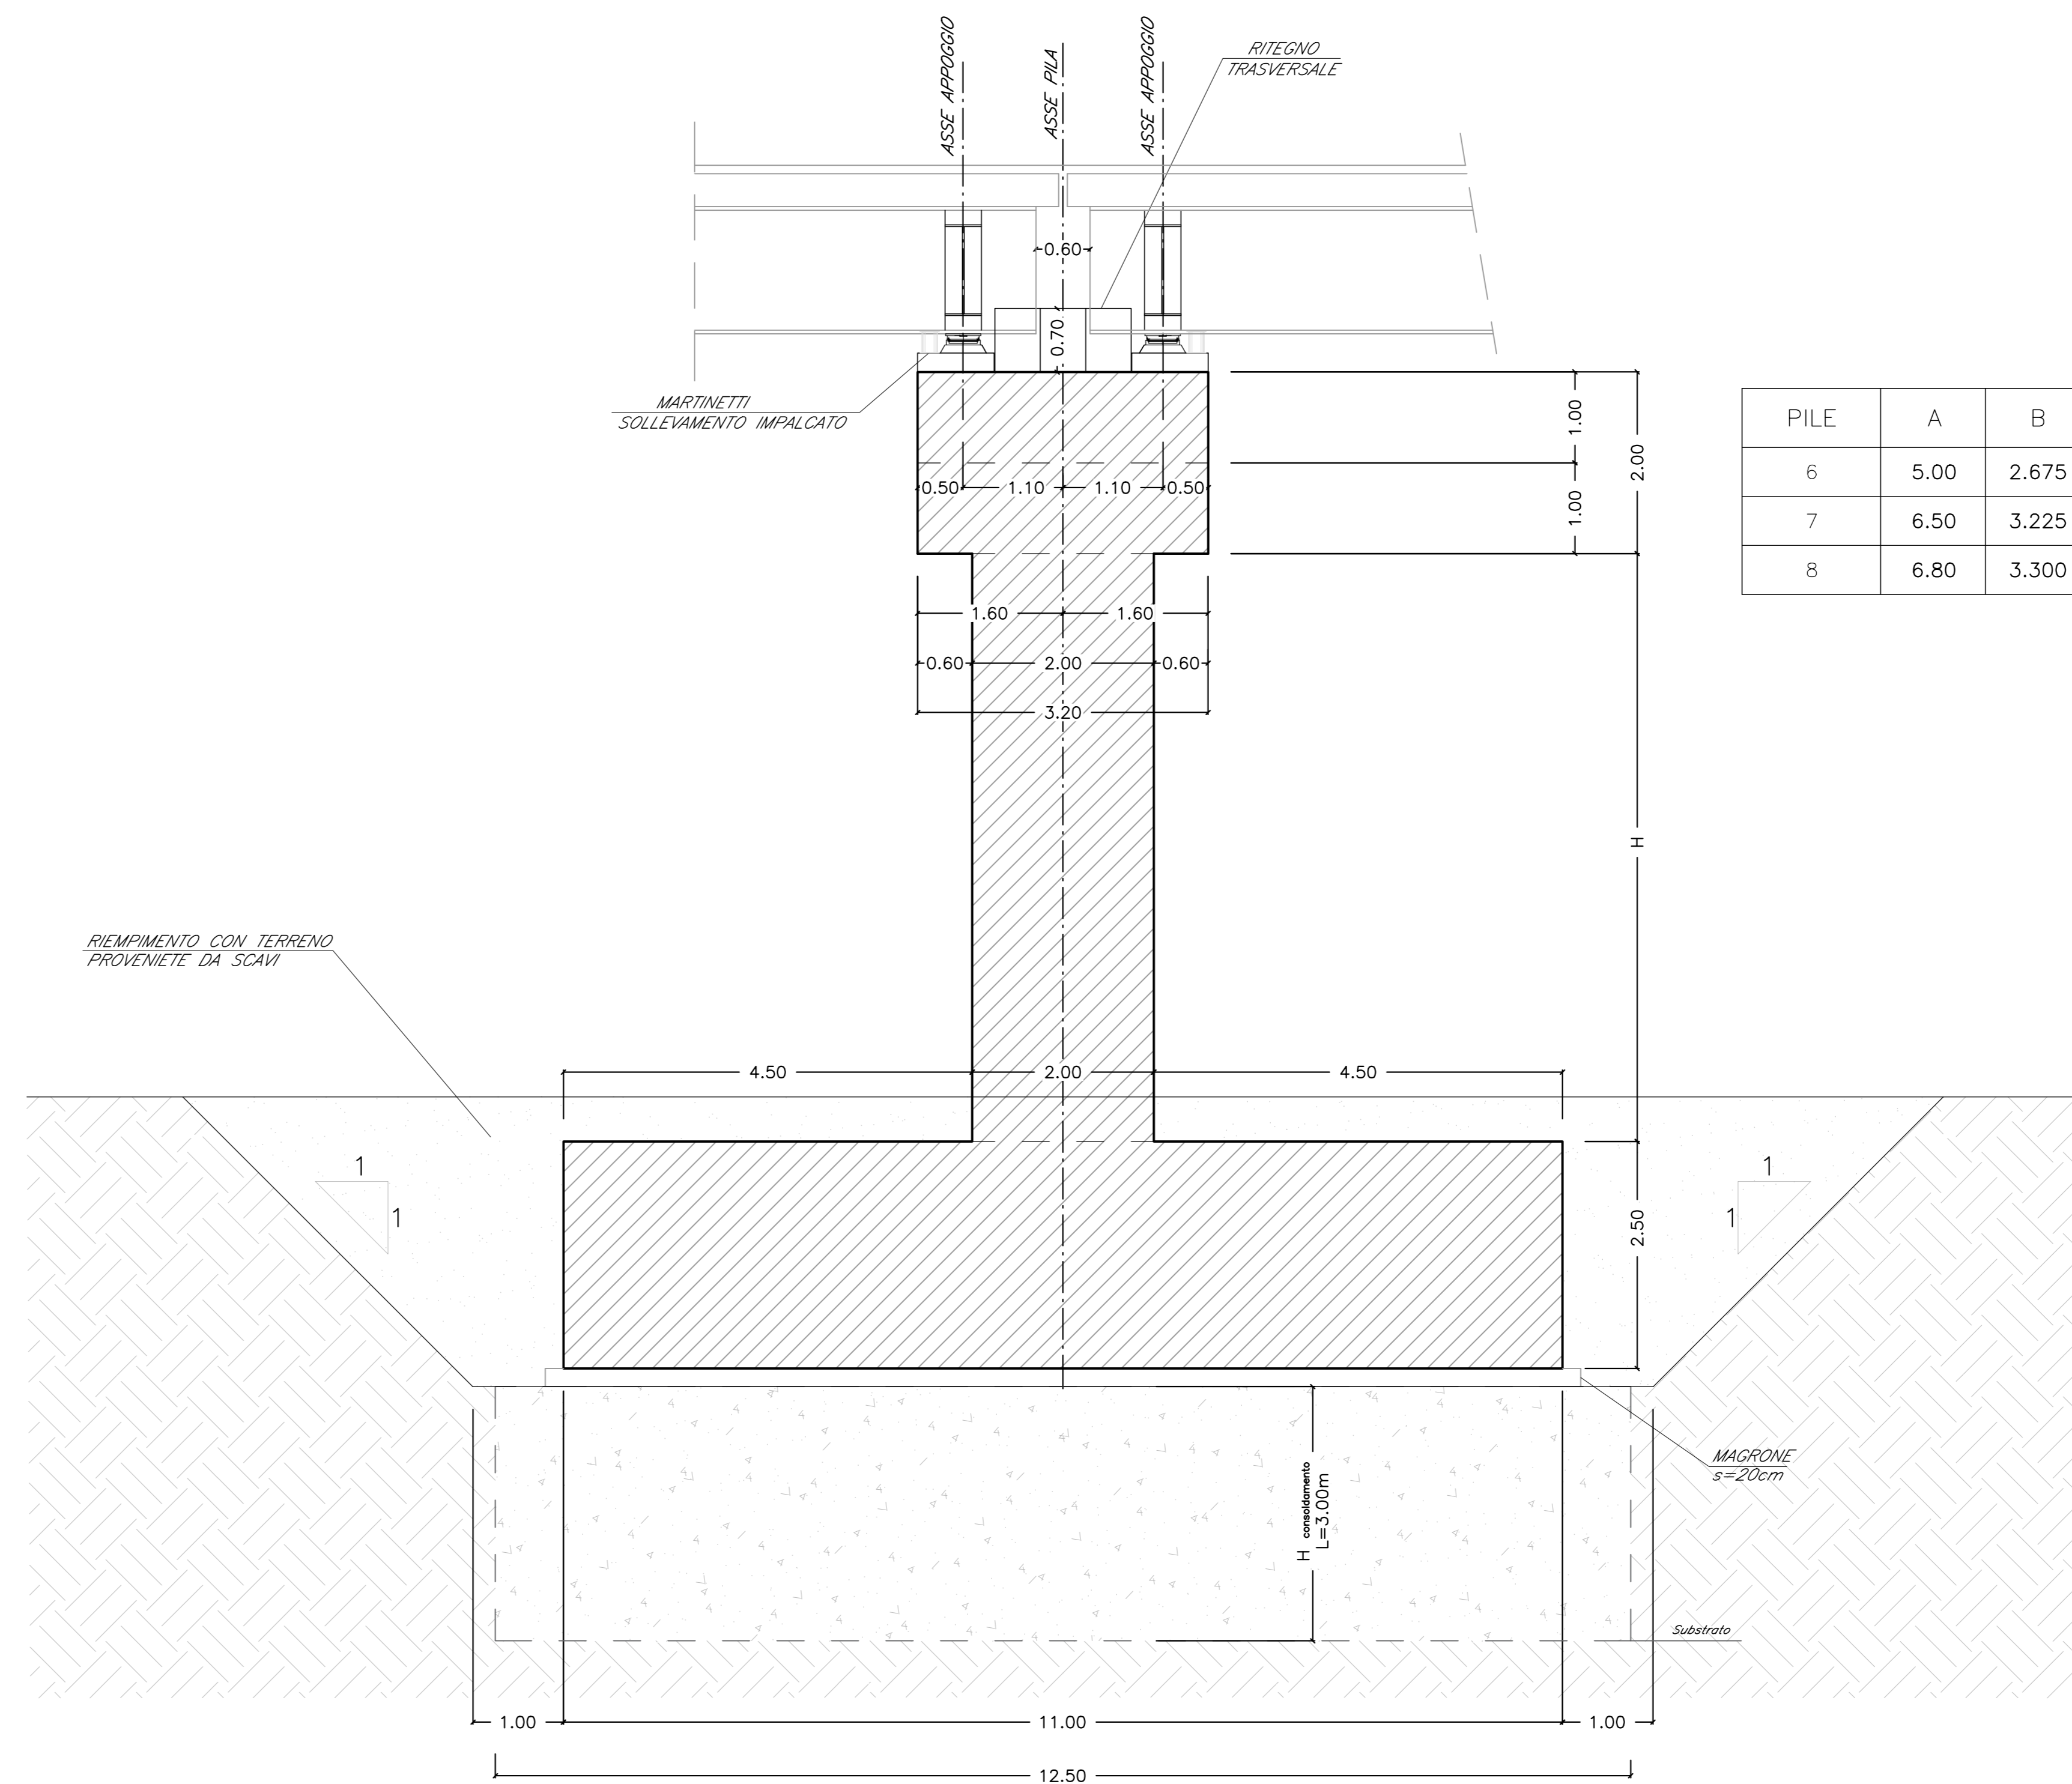

PILE DA 6 A 8. SEZIONE A-A LONGITUDINALE  
SCALA 1:50

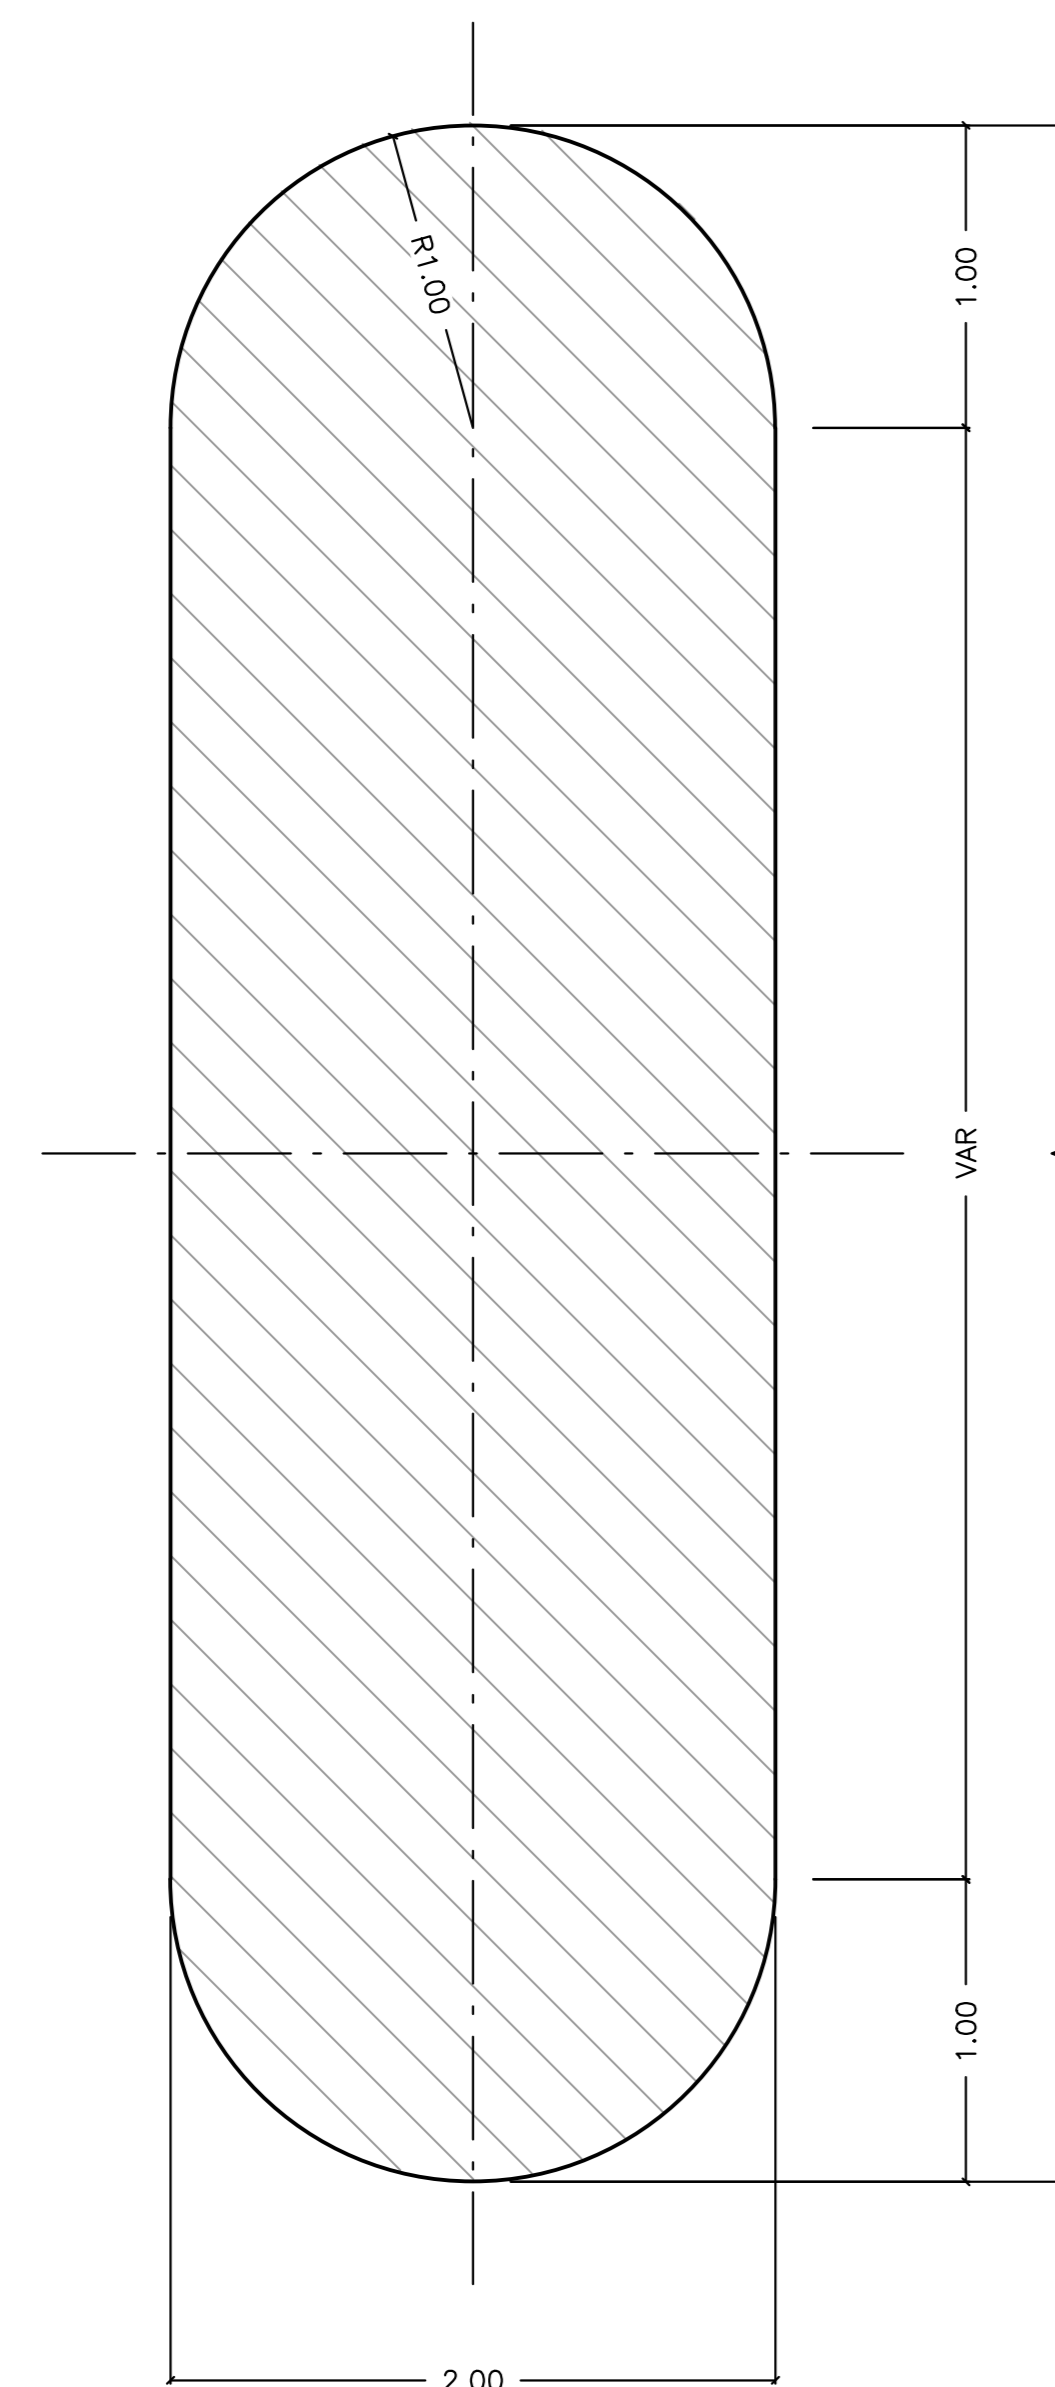


PILA. SEZIONE TRASVERSALE  
SCALA 1:25

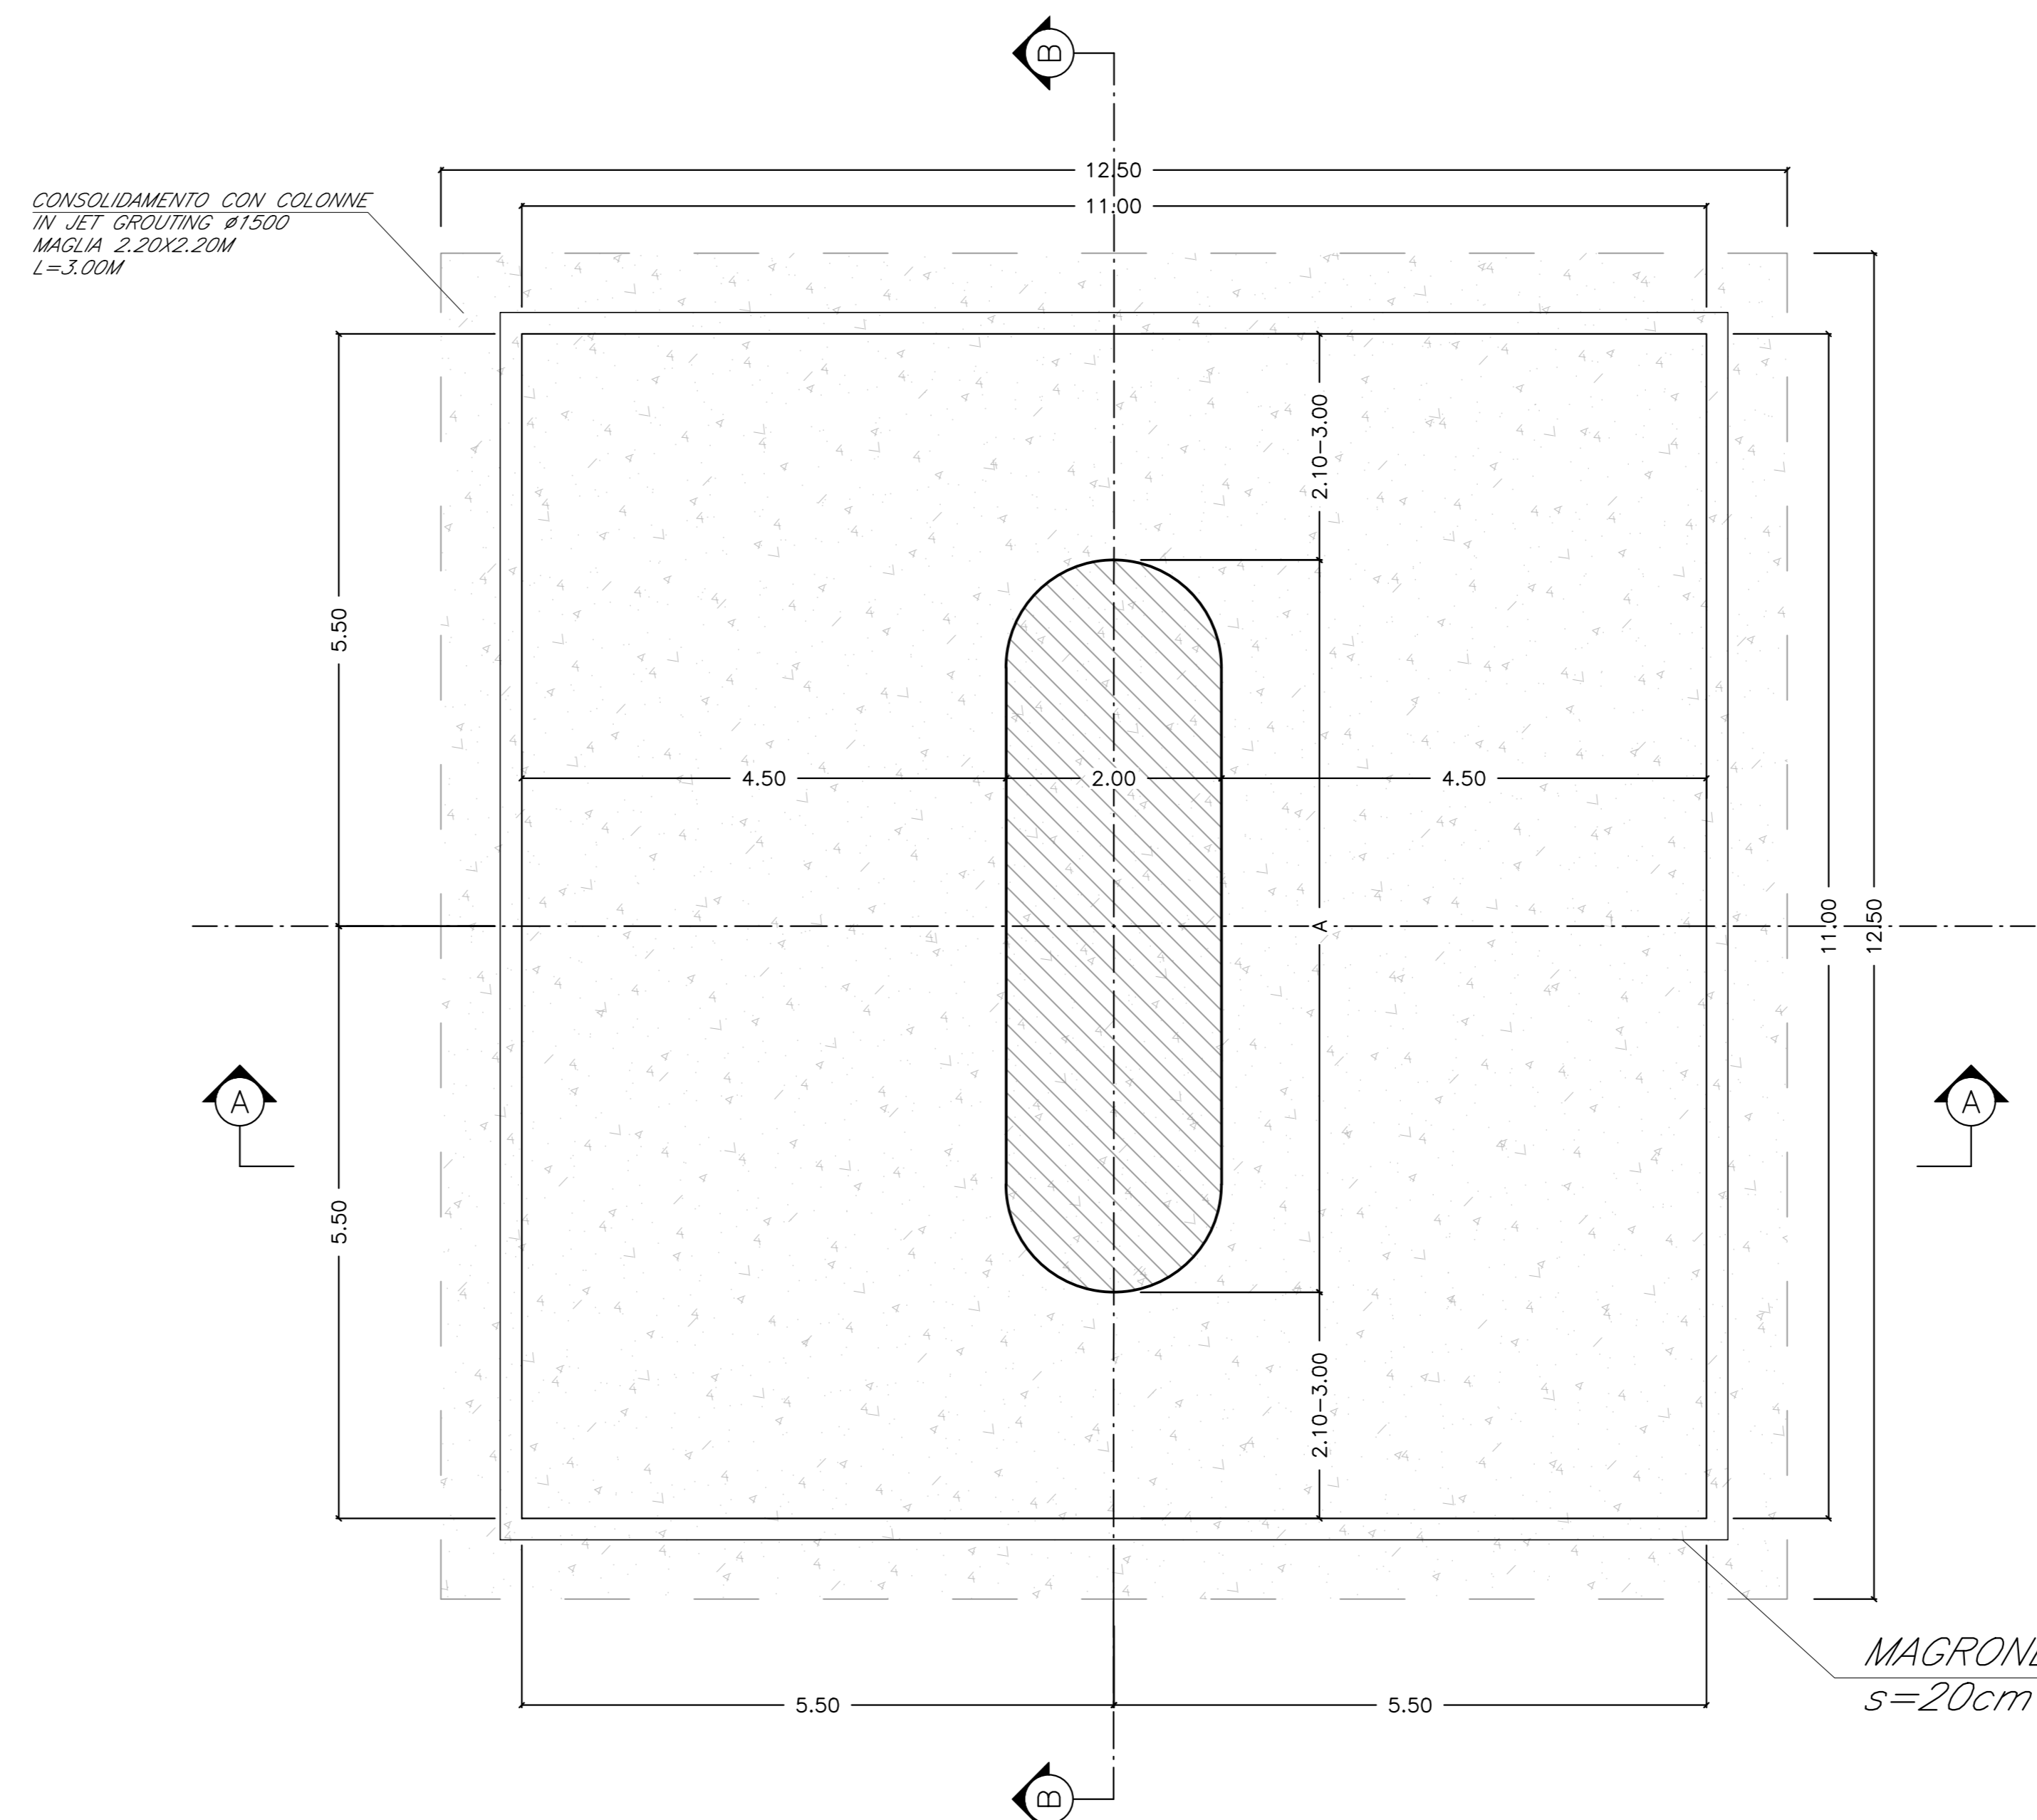

PILE DA 6 A 8. PIANTA FONDAZIONE  
SCALA 1:50

PILE	A	B	H
6	5.00	2.675	8.80
7	6.50	3.225	7.00
8	6.80	3.300	5.20

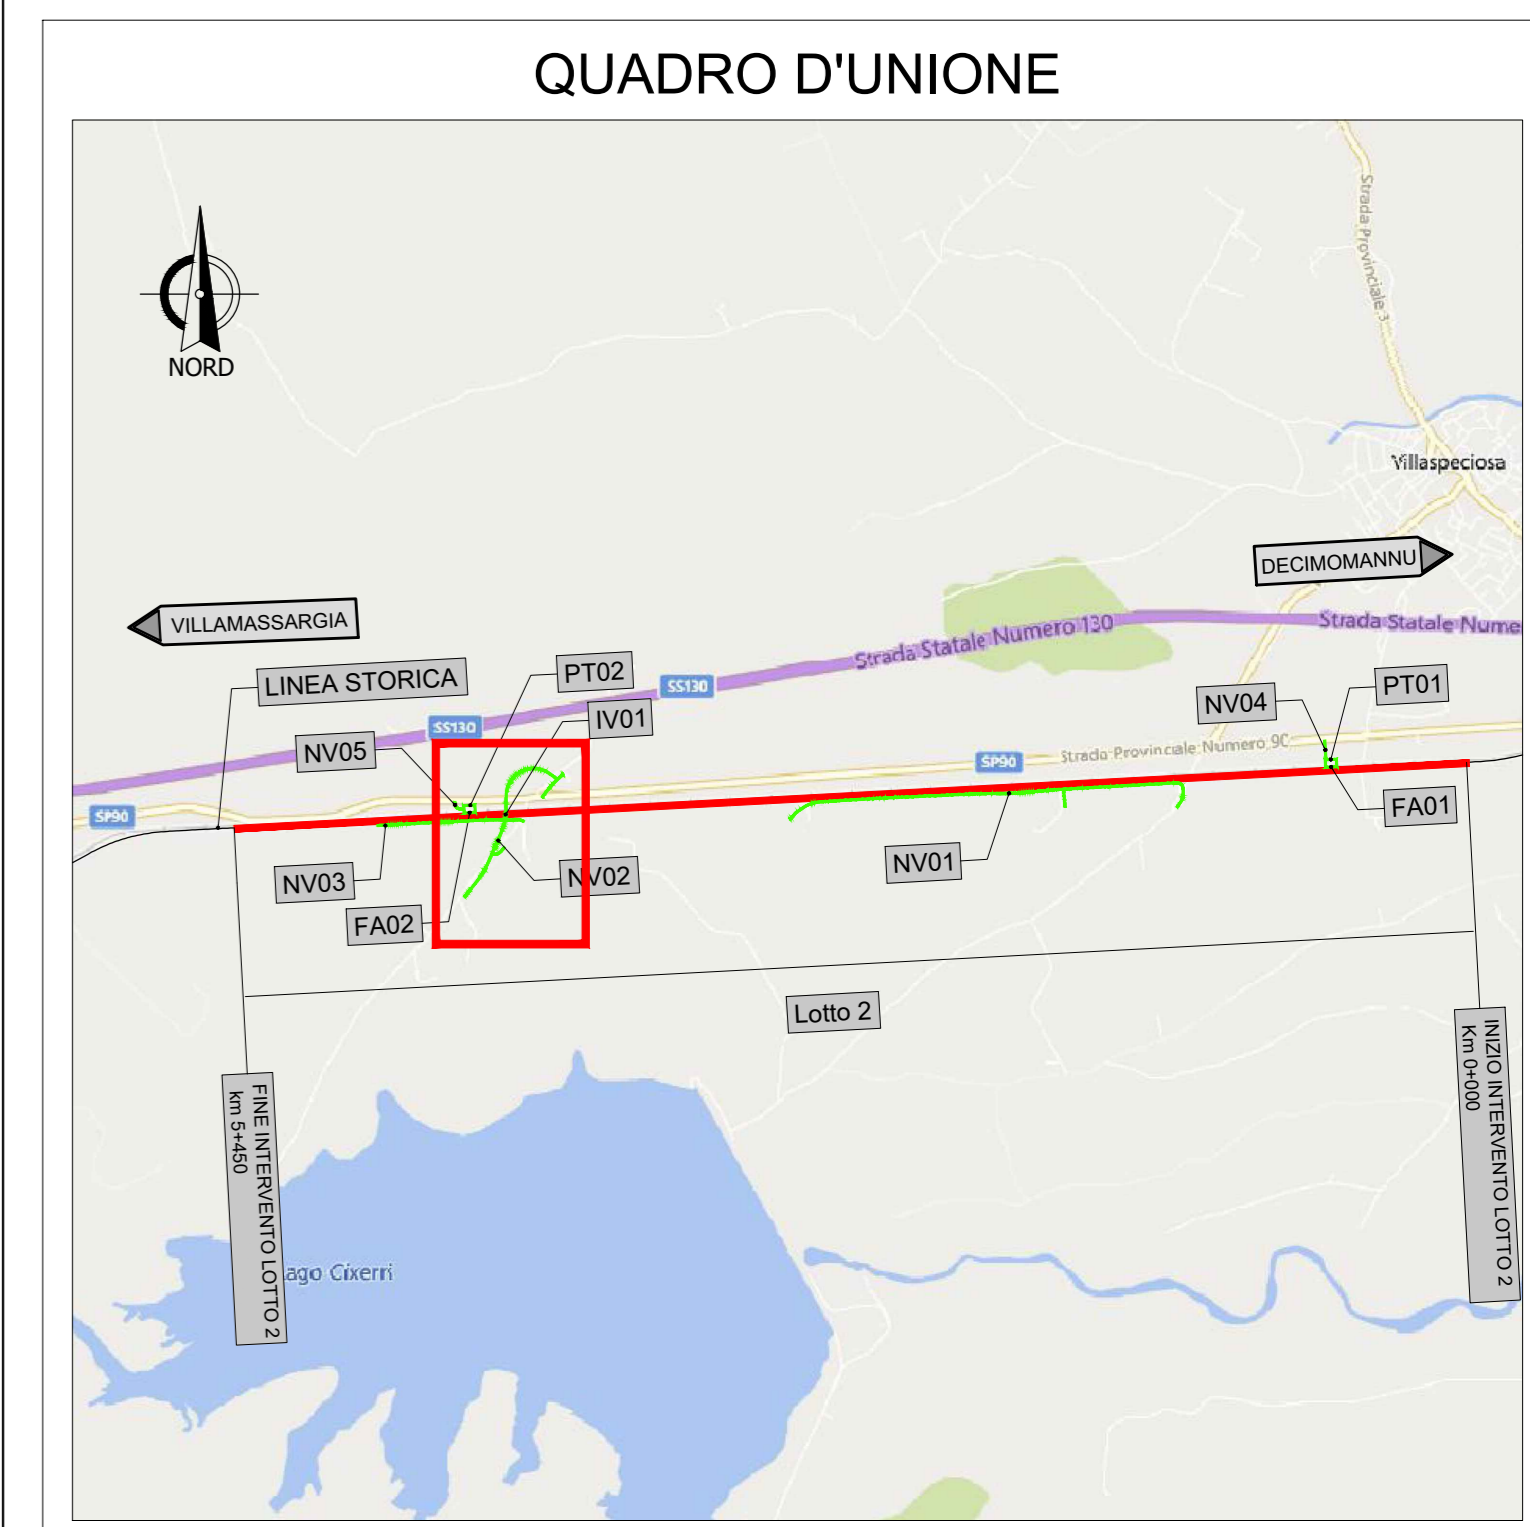

COMMITTENTE:  
**RFI**  
RETE FERROVIARIA ITALIANA  
GRUPPO FERROVIE DELLO STATO ITALIANE

PROGETTAZIONE:  
**ITALFERR**  
GRUPPO FERROVIE DELLO STATO

S.O. COORNIMAMENTO DI SISTEMA E PFTE

PROGETTO DI FATTIBILITA' TECNICA ECONOMICA DI 2° FASE

RADDOPPIO DECIMOMANNU-VILLAMASSARGIA  
LOTTO 2  
CAVALCAFERROVIA - ELABORATI GENERALI  
CARPENTERIA PILA TIPO - TAV 2

SCALA:  
VARIE

COMMESSA LOTTO FASE ENTE TIPO DOC. OPERA/DISCIPLINA Progr. REV.

RR0P 02 R 14 BB IM0000 002 A

Revis.	Descrizione	Redatto	Data	Verificato	Data	Approvato	Data	Autorizzato	Data
A	Emissione esecutiva	CFC	Mar. 2023	F. Mingone	Mar. 2023	T. Pagetti	Mar. 2023	G. Ingrosso	Mar. 2023