


LEGENDA

- LINEA ELETTRICA B.T
- LINEA ELETTRICA M.T
- ATTRAVERSAMENTO LINEA TELECOM AEREA
- ATTRAVERSAMENTO LINEA TELECOM AEREA
- CONDOTTA IDRICA GENERICA
- TRATTE IN VARIANTE
- TRATTE IN DEMOLIZIONE

① SOTTOSERVIZIO N.1: ATTRAVERSAMENTO TELECOM
PK 1+200 Nuova linea - Attraversamento Aereo
Gestore: Telecom
Doc reperiti: Rilievo visivo

② SOTTOSERVIZIO N.8: ATTRAVERSAMENTO ELETTRICO
PK 1+230 Nuova linea - Attraversamento interrato
Gestore: n.d.
Doc reperiti: da concezione TR6769-AS-AS11

③ SOTTOSERVIZIO N.3: ATTRAVERSAMENTO LINEA BASSA TENSIONE
PK 2+380 nuova linea - Attraversamento Aereo
Gestore: Terna
Doc reperiti: Rilievo visivo

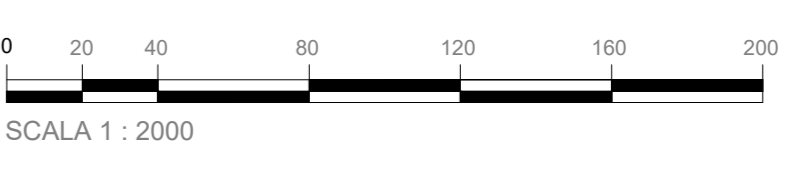

COMMITTENTE:

PROGETTAZIONE:

S.O. COORDINAMENTO DI SISTEMA E PFTE

PROGETTO DI FATTIBILITA' TECNICA ECONOMICA DI 2° FASE

RADDOPPIO DECIMOMANNU-VILLAMASSARGIA

LOTTO 2
Planimetria di risoluzione interferenza sottoservizi
Tav. 1/2

SCALA: 1:2000

COMMESSA	LOTTO	FASE	ENTE	TIPO DOC.	OPERA/DISCIPLINA	PROGR.	REV.
RR0P	02	R	14	P6	000000	001	A

Revis.	Descrizione	Redatto	Data	Verificato	Data	Approvato	Data	Autorizzato	Data
A	Emissione esecutiva	A. Poli	Mar 2023	C. Cappa	Mar 2023	T. Pavesi	Mar 2023	Ing. C. Ingrassia	Mar 2023