




PIANTA FONDAZIONI
SCALA 1:500

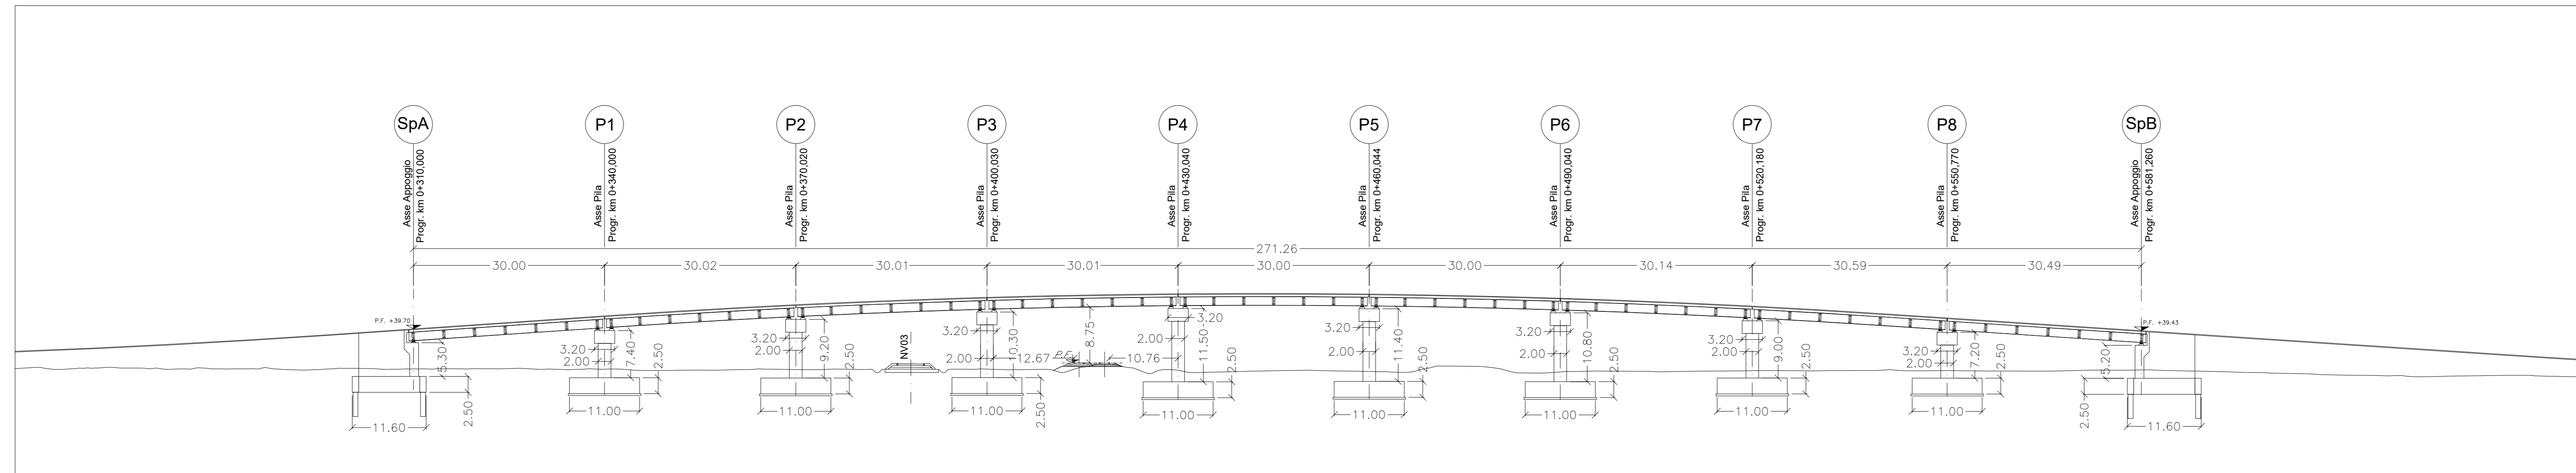

SEZIONE LONGITUDINALE
SCALA 1:500

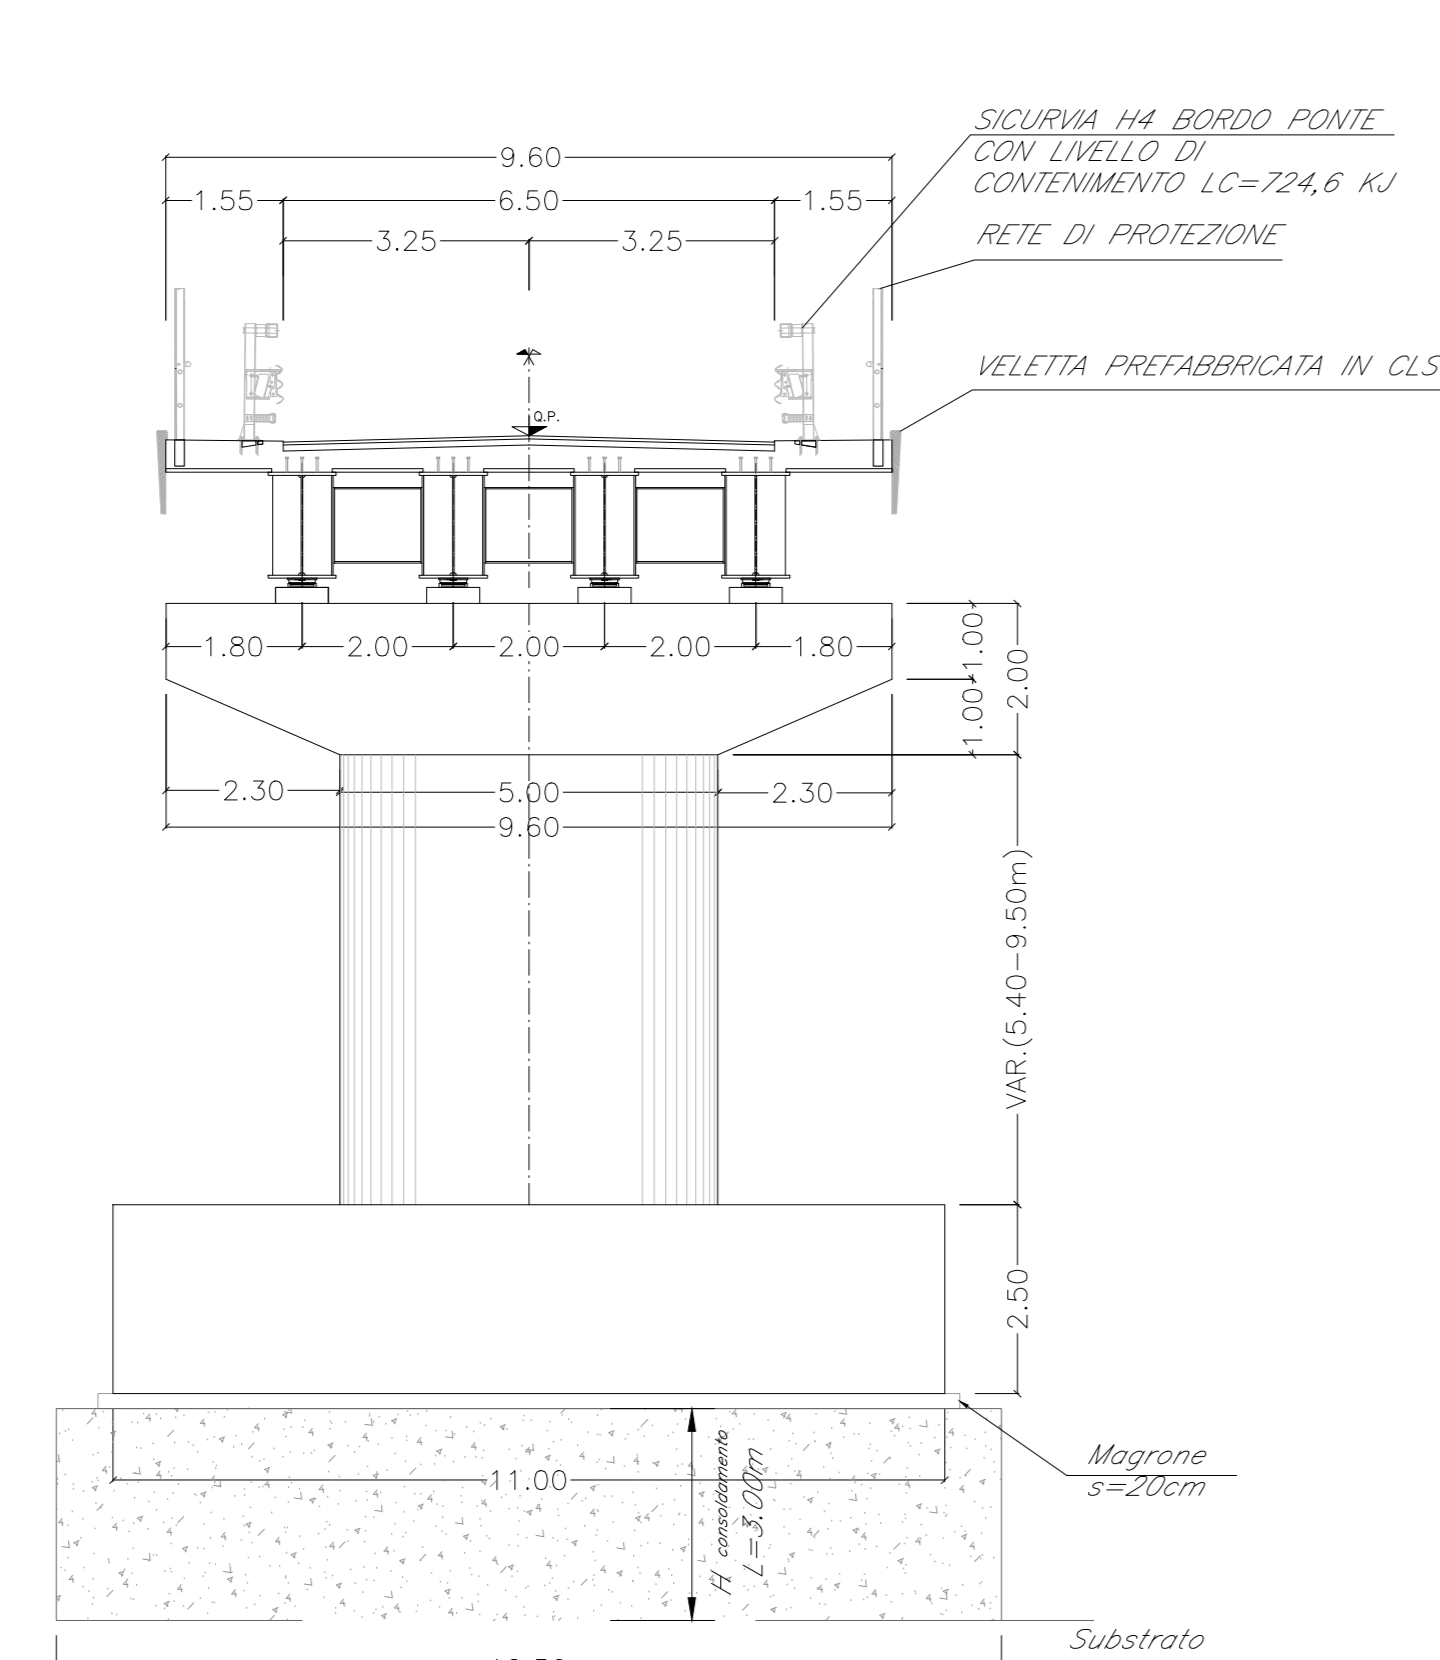


SEZIONE TRASVERSALE PILE P1 - P5
SCALA 1:100

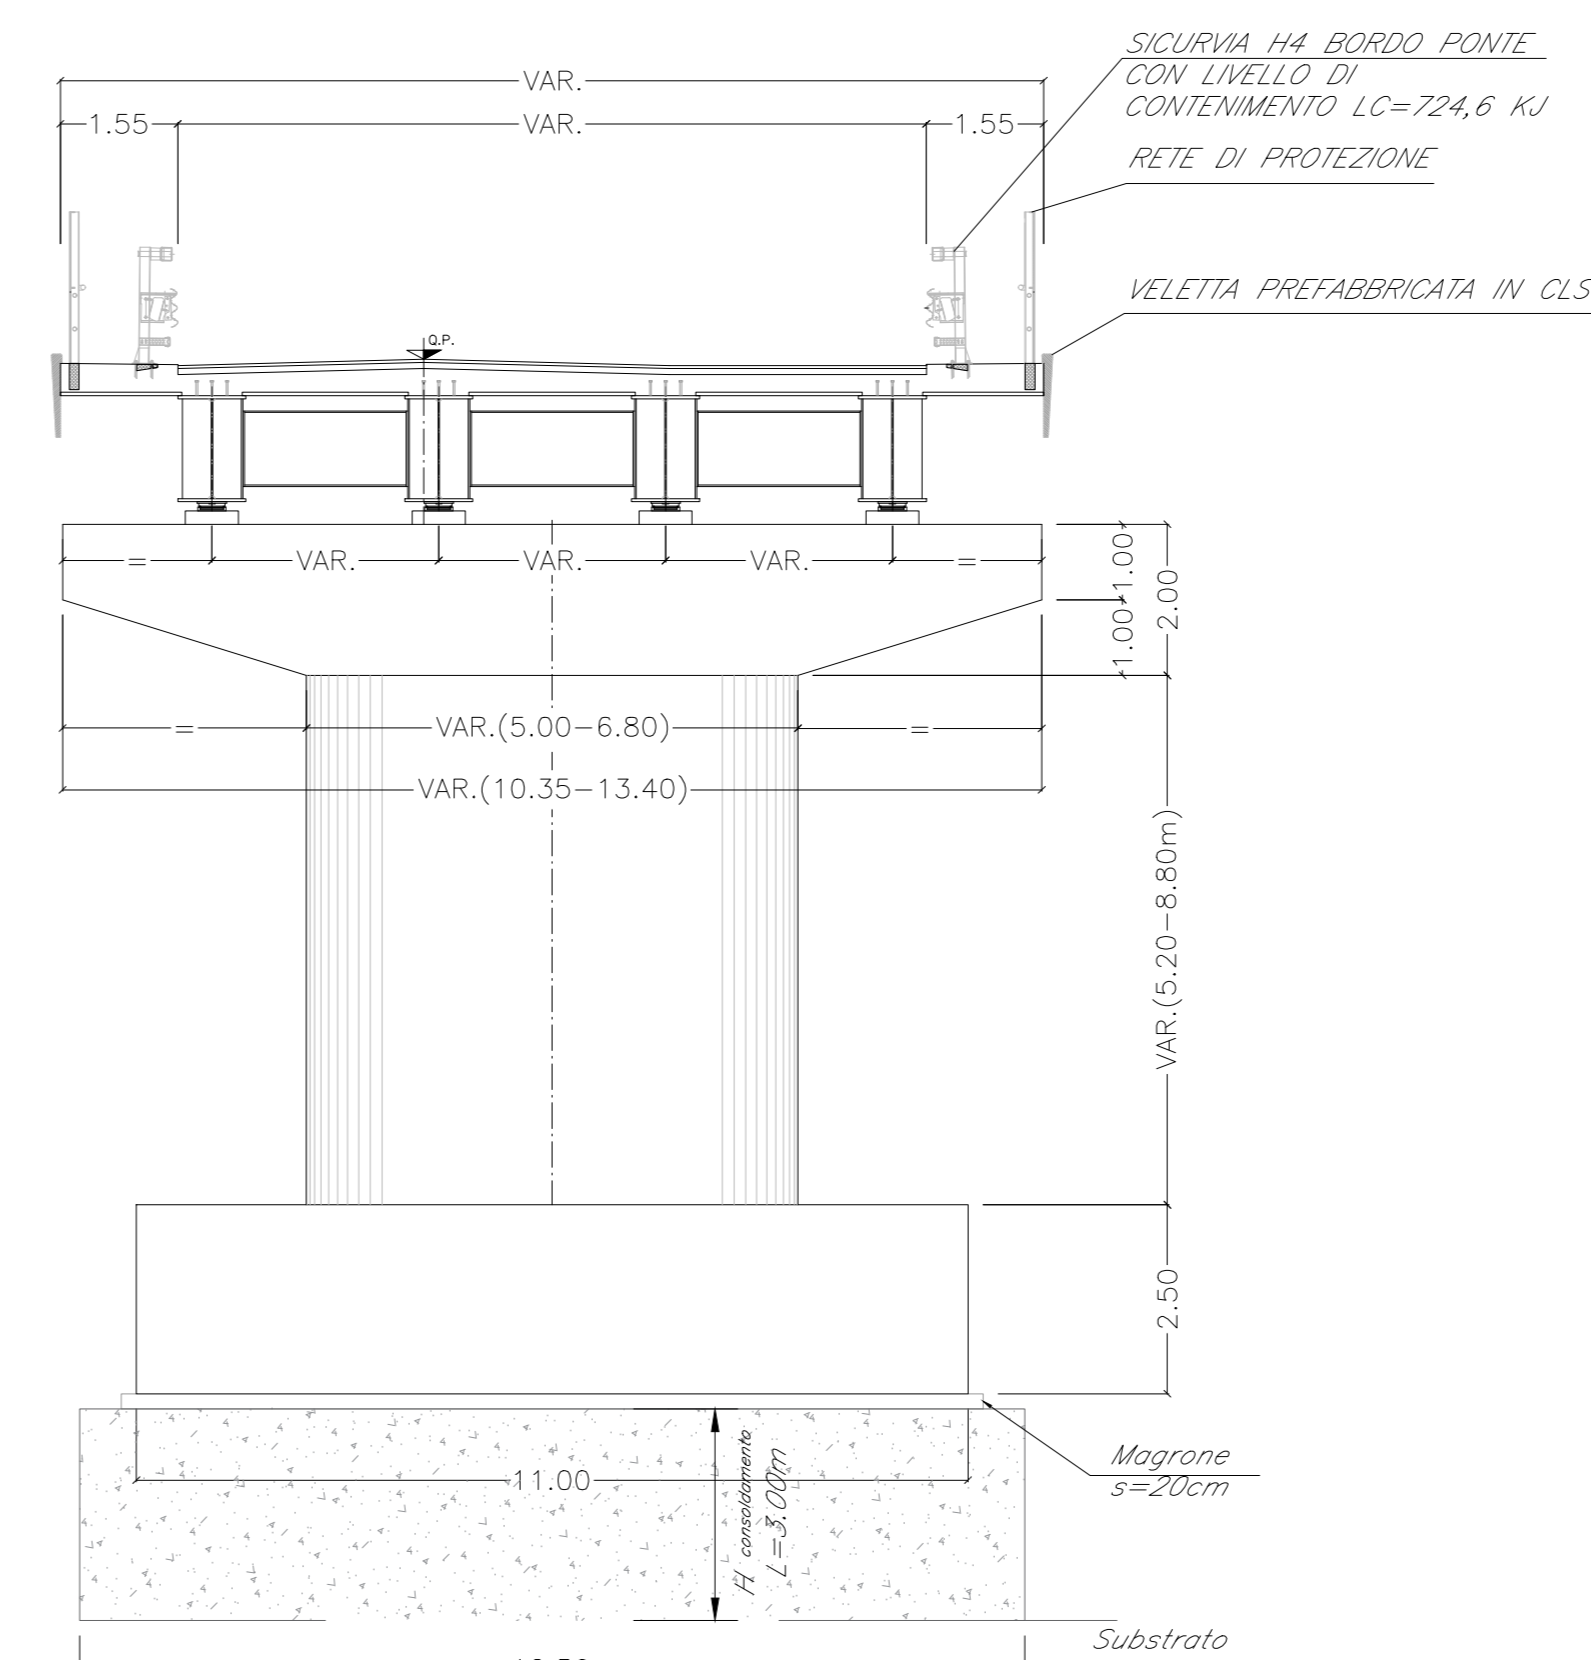

SEZIONE TRASVERSALE PILE P6 - P8
SCALA 1:100

QUADRO D'UNIONE

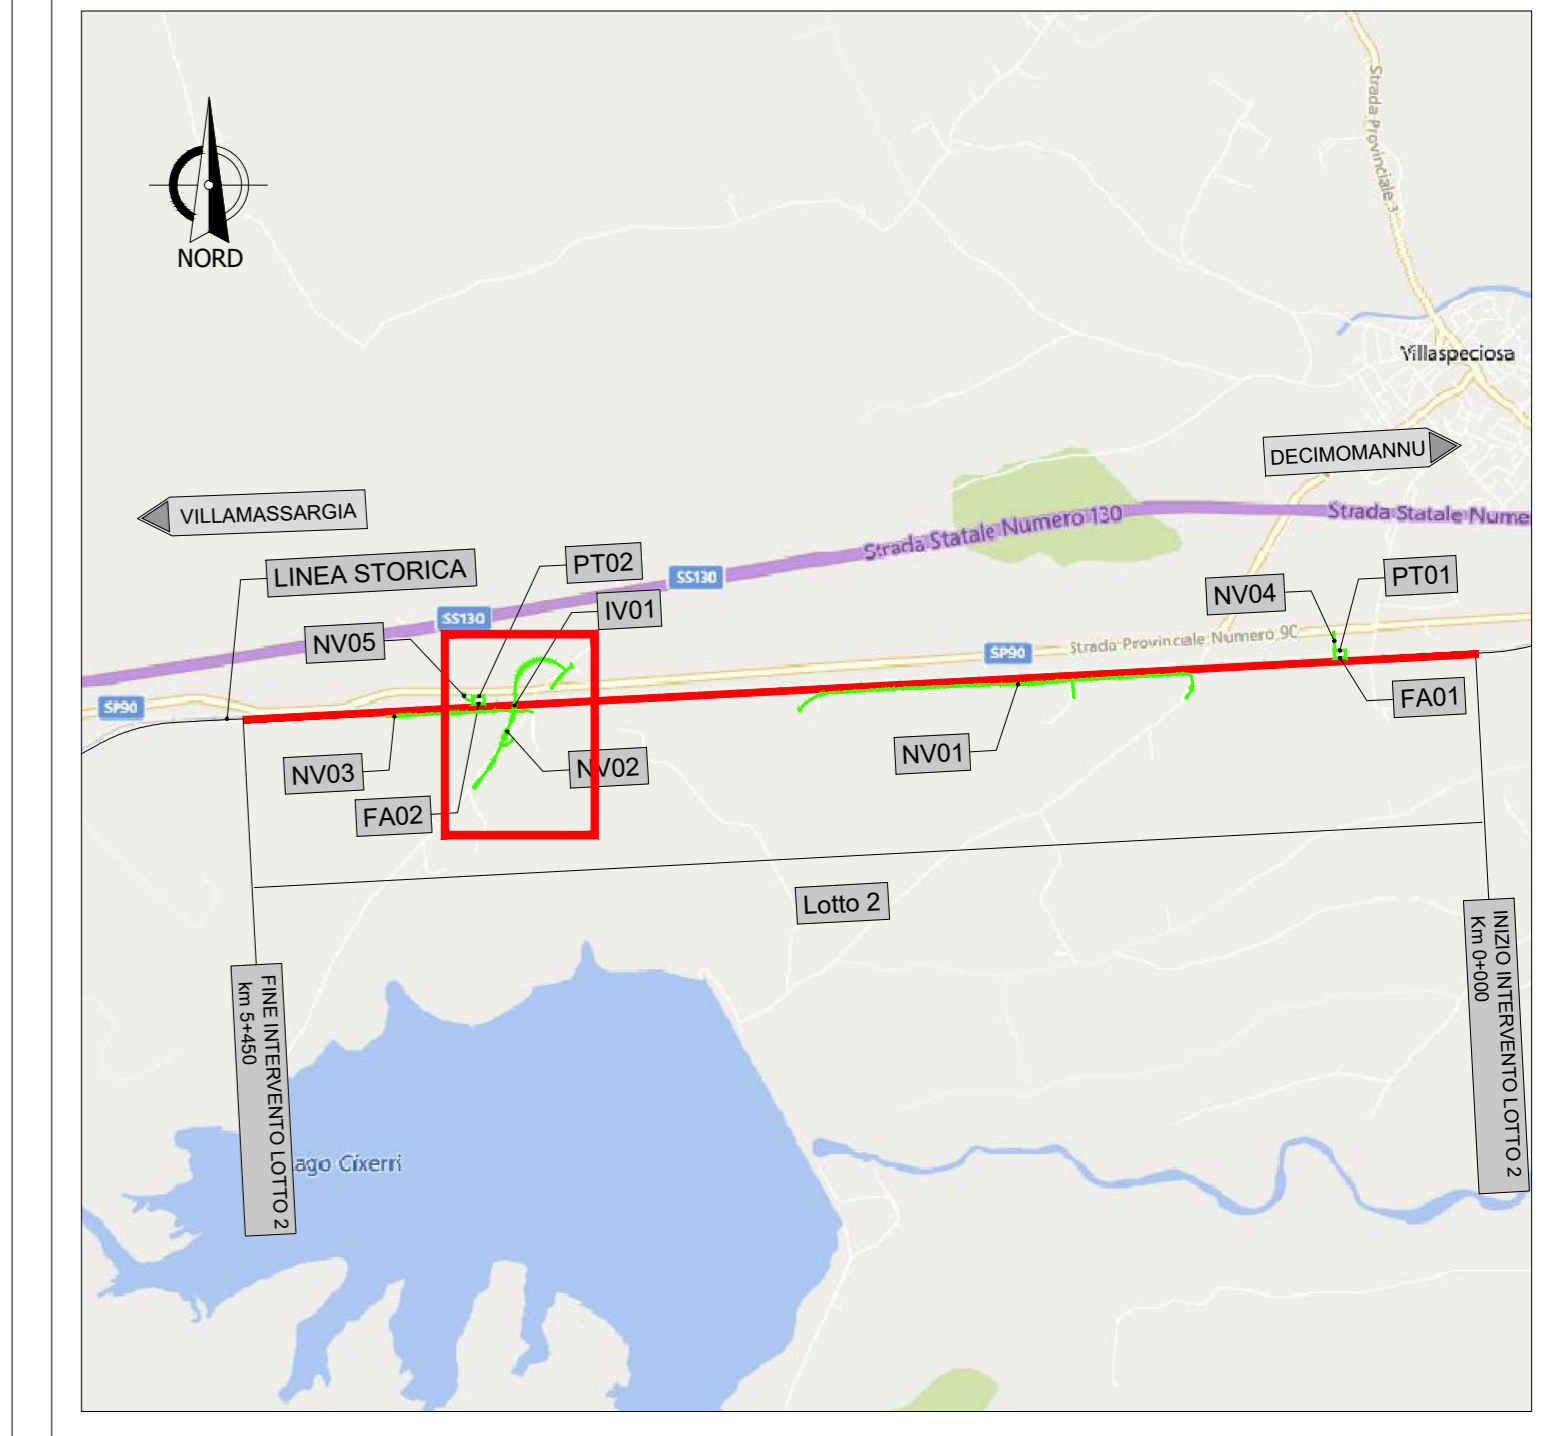

COMMITTENTE:



PROGETTAZIONE:



S.O. COORDINAMENTO DI SISTEMA E PFTE

PROGETTO DI FATTIBILITA' TECNICA ECONOMICA DI 2° FASE

RADDOPPIO DECIMOMANNU-VILLAMASSARGIA

LOTTO 2
CAVALCAFERROVIA IV01
PIANTA FONDAZIONI, SEZIONE LONGITUDINALE E SEZIONI TIPO

SCALA:

VARIE

COMMESSA LOTTO FASE ENTE TIPO DOC. OPERA/DISCIPLINA PROGR. REV.

RR0P 02 R 14 PZ IV0100 001 A

Revis.	Descrizione	Redatto	Data	Verificato	Data	Approvato	Data	Autorizzato	Data
A	Emissione esecutiva	CFC	Mar. 2023	F. Mingone	Mar. 2023	T. Paselli	Mar. 2023	G. Ingrosso	Mar. 2023