

COMMITTENTE:



PROGETTAZIONE:



## U.O. PROGETTAZIONE FUNZIONALE ED ESERCIZIO

## PROGETTO DI FATTIBILITA' TECNICO ECONOMICA

### RADDOPPIO DECIMOMANNU – VILLAMASSARGIA

Lotto 2

LAYOUT FUNZIONALE DELLA LINEA E DEGLI IMPIANTI

SCALA:

-

COMMESSA LOTTO FASE ENTE TIPO DOC. OPERA/DISCIPLINA Progr. REV.

R R 0 P 0 2 R 1 6 D X E S 0 0 0 1 0 0 1 A

Rev.	Descrizione	Redatto	Data	Verificato	Data	Approvato	Data	Autorizzato Data
A	Emissione esecutiva	G.Argiolas 	Marzo 2023	M.R.Frullo 	Marzo 2023	T.Paolletti 	Marzo 2023	P.Rivoli Marzo 2023 


File: RR0P.02.R.16.DX.ES0001.001.A

n. Elab.

## Stato Attuale



## Fase 1 - Realizzazione del Lotto 2

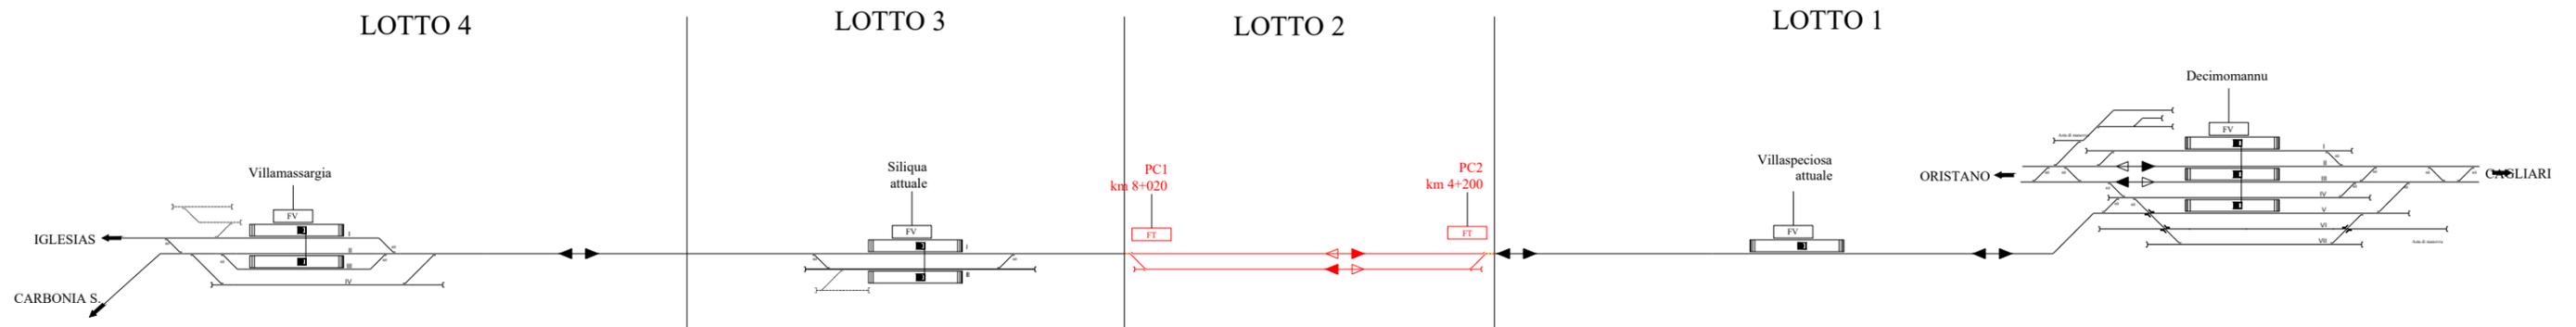

In questa fase tutte le lavorazioni sono effettuate durante una interruzione totale dell'esercizio della Linea.

Durante questa fase il blocco del Lotto 2 è in BCA doppio binario