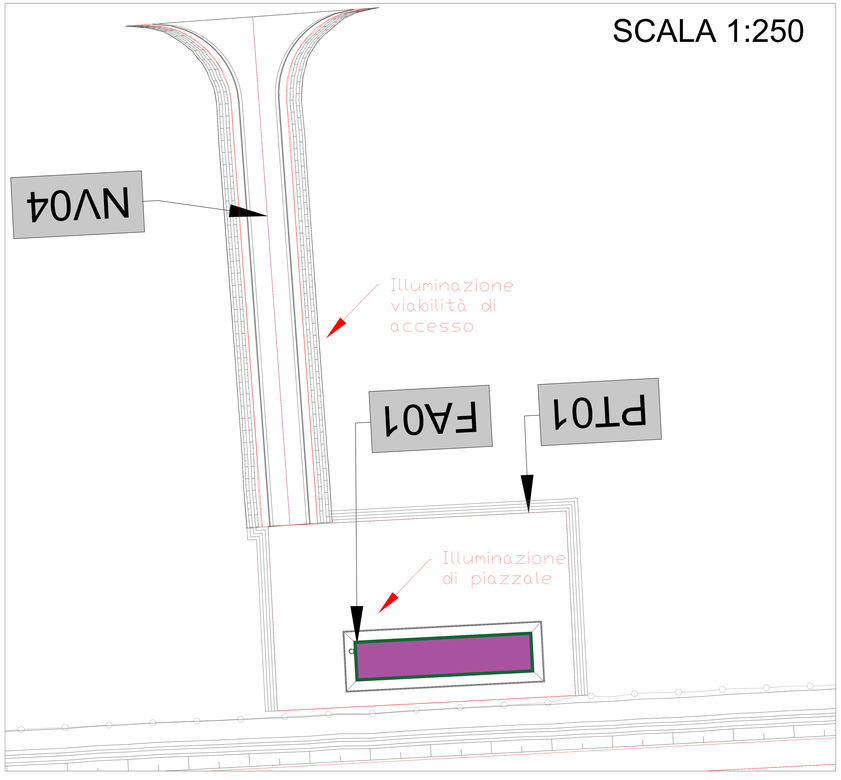

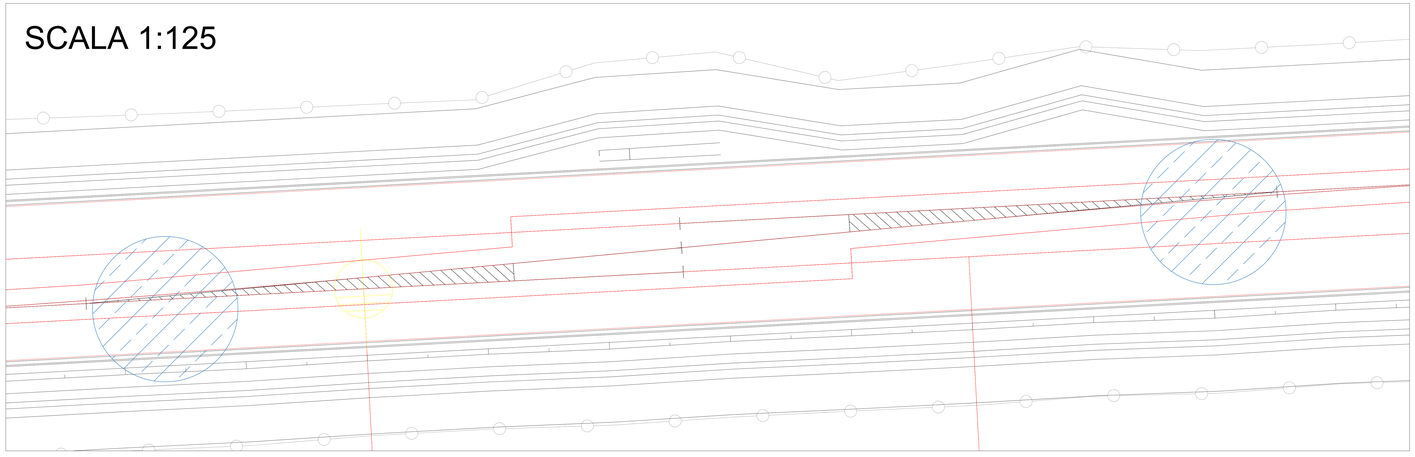

LEGENDA	
	Impianti di Riscaldamento Elettrico Deviatoi rispondenti alla specifica RFI DPR0IT STC IFS LF62BA. Illuminazione punte e scambi con paline in vetroresina e corpo illuminante rispondente alla specifica RFI DTC STS ENE SP IFS LF 163 A.
	Illuminazione perimetrale fabbricato attrezzato con corpi illuminanti a LED installati a parete IP65-IK08-Classe II-Tenuta ad impulso 6 kV.
	Adeguamento impianto di illuminazione fabbricato tecnologico come da norma UNI EN12464-1.

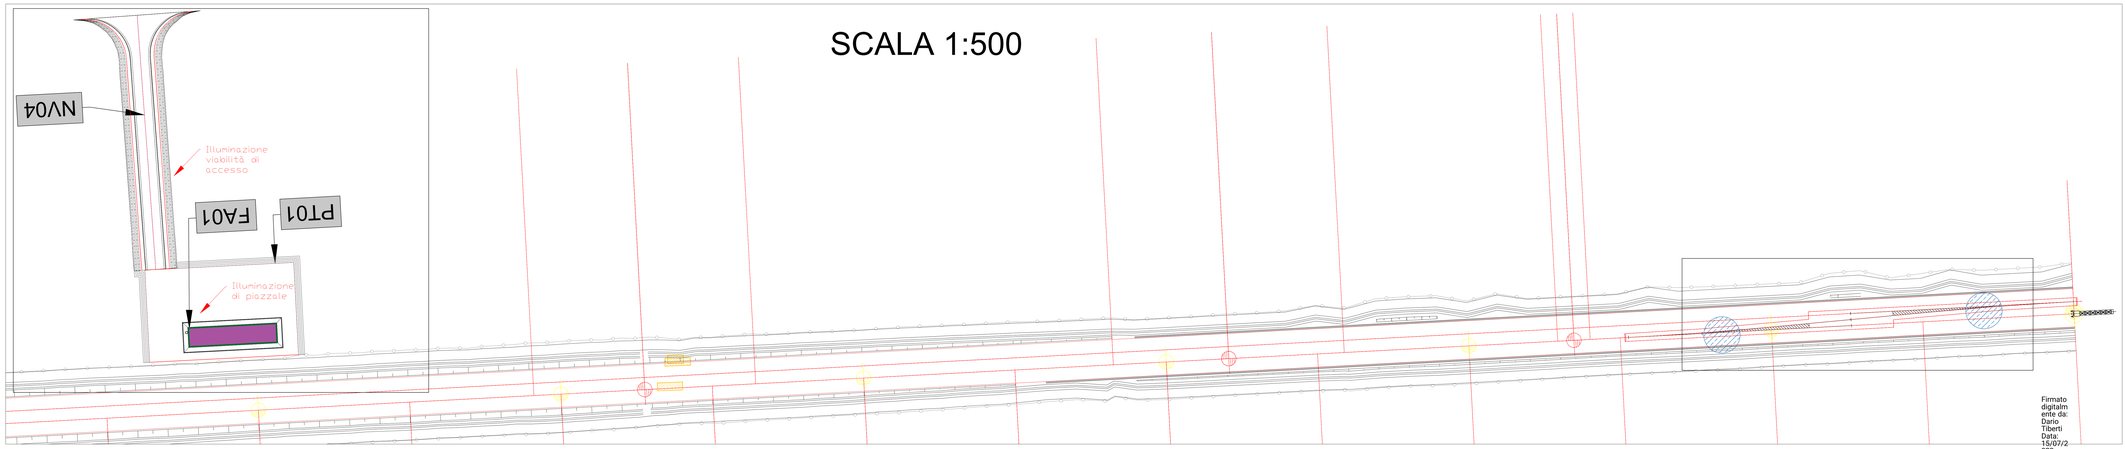

Firmato digitalmente da: Dario Tiberti
Data: 15/07/2023 09:08:15

COMMITTENTE:

RFI RETE FERROVIARIA ITALIANA
GRUPPO FERROVIE DELLO STATO ITALIANE

PROGETTAZIONE:

ITALFERR
GRUPPO FERROVIE DELLO STATO ITALIANE

DIREZIONE TECNICA
S.O ENERGIA E TRAZIONE ELETTRICA

PROGETTO DI FATTIBILITA' TECNICA ECONOMICA

LOTTO2 Decimomannu – Villamassargia

IMPIANTI LFM
Planimetria FA01

SCALA :

COMMESSA	LOTTO	FASE	ENTE	TIPO DOC.	OPERA/DISCIPLINA	PROGR.	REV.
RR0P	02	R	18	PX	LF0100	001	A

Revis.	Descrizione	Redatto	Data	Verificato	Data	Approvato	Data	Autorizzato	Data
A	EMISSIONE DEFINITIVA	F.Piazza	Marzo 2023	M.Cassiano	Marzo 2023	T.Pangallo	Marzo 2023	G.Guidi Buffarini	Marzo 2023

File: RR0P02R18PXLF0100001A.dwg

n. Elab.: