


KEY PLAN

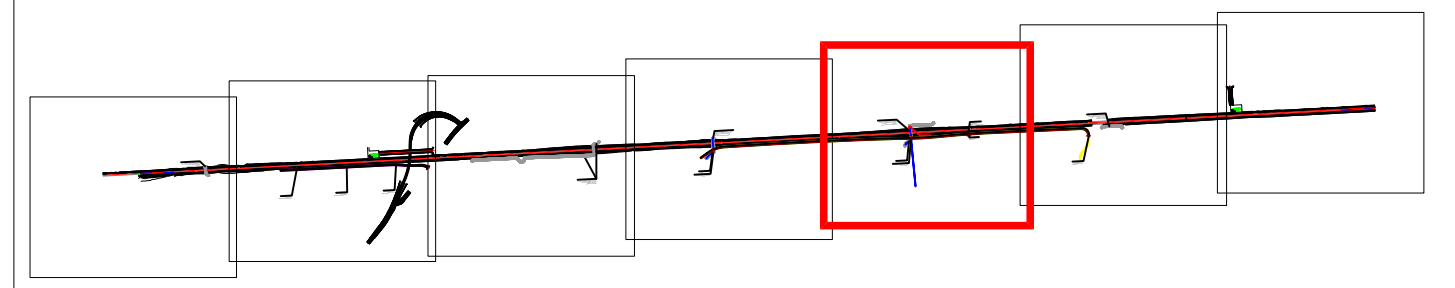

LEGENDA STUDIO ARCHEOLOGICO:

- AREA DI MATERIALE MOBILE
- RINVENIMENTO SPORADICO
- INSEDIAMENTO
- ▲ NECROPOLI
- STRUTTURA RELIGIOSA
- △ STRUTTURE MURARIE
- ▽ INFRASTRUTTURA VIARIA
- INFRASTRUTTURA IDRICA
- 01 PRESENZA ARCHEOLOGICA
- UR1 UNITA' DI RICOGNIZIONE

Ⓐ LOCALIZZAZIONE DELLE AREE DESCRITTE NELLA RELAZIONE DI SURVEY (ELABORATO: RR0P02R3BRHAH0001001A)

VIABILITA' STORICA

CRONOLOGIA (applicato al simbolo)	PROVVEDIMENTI DI TUTELA
Preistoria/Protostoria	VINCOLO ARCHEOLOGICO L.108/1939
Età punica	AREA DI INTERESSE ARCHEOLOGICO art. 142, let. H-D, L. 42/84
Età romana/tardantica	
Età medievale/postmedievale	
Incerta	

DENSITA' DEI MATERIALI

- AREA DI MATERIALE MOBILE (FRAMMENTI FITILI/MATERIALI LITICI)
- LIMITI AREA
- Sporadici (< 1 fram. mq)
- Medio-Basso (2-5 fram. mq)
- Medio-Alto (6-10 fram. mq)
- Alto (> 10 fram. mq)

GRADI VISIBILITA':

- VISIBILITA' BUONA
- VISIBILITA' MEDIA
- VISIBILITA' SCARSA
- VISIBILITA' NULLA
- INACCESSIBILE
- URBANIZZATO

COMMITTENTE:



PROGETTAZIONE:



S.O. ARCHEOLOGIA

PROGETTO DI FATTIBILITA' TECNICA ECONOMICA

RADDOPPIO DECIMOMANNU-VILLAMASSARGIA

Lotto 2

STUDIO ARCHEOLOGICO

STUDIO ARCHEOLOGICO
Carta della ricognizione e della visibilità dei suoli. Tav. 5/7

SCALA : 1:1.000

COMMESSA LOTTO FASE ENTE TIPO DOC. OPERA/DISCIPLINA Progr. REV.

RR0P 02 R 38 N7 AH0001 005 A

Revis.	Descrizione	Redatto	Data	Verificato	Data	Approvato	Data	Autorizzato	Data
A	Emissione	G. Pastura	Febbraio 2023	T. Paolletti	Febbraio 2023				