
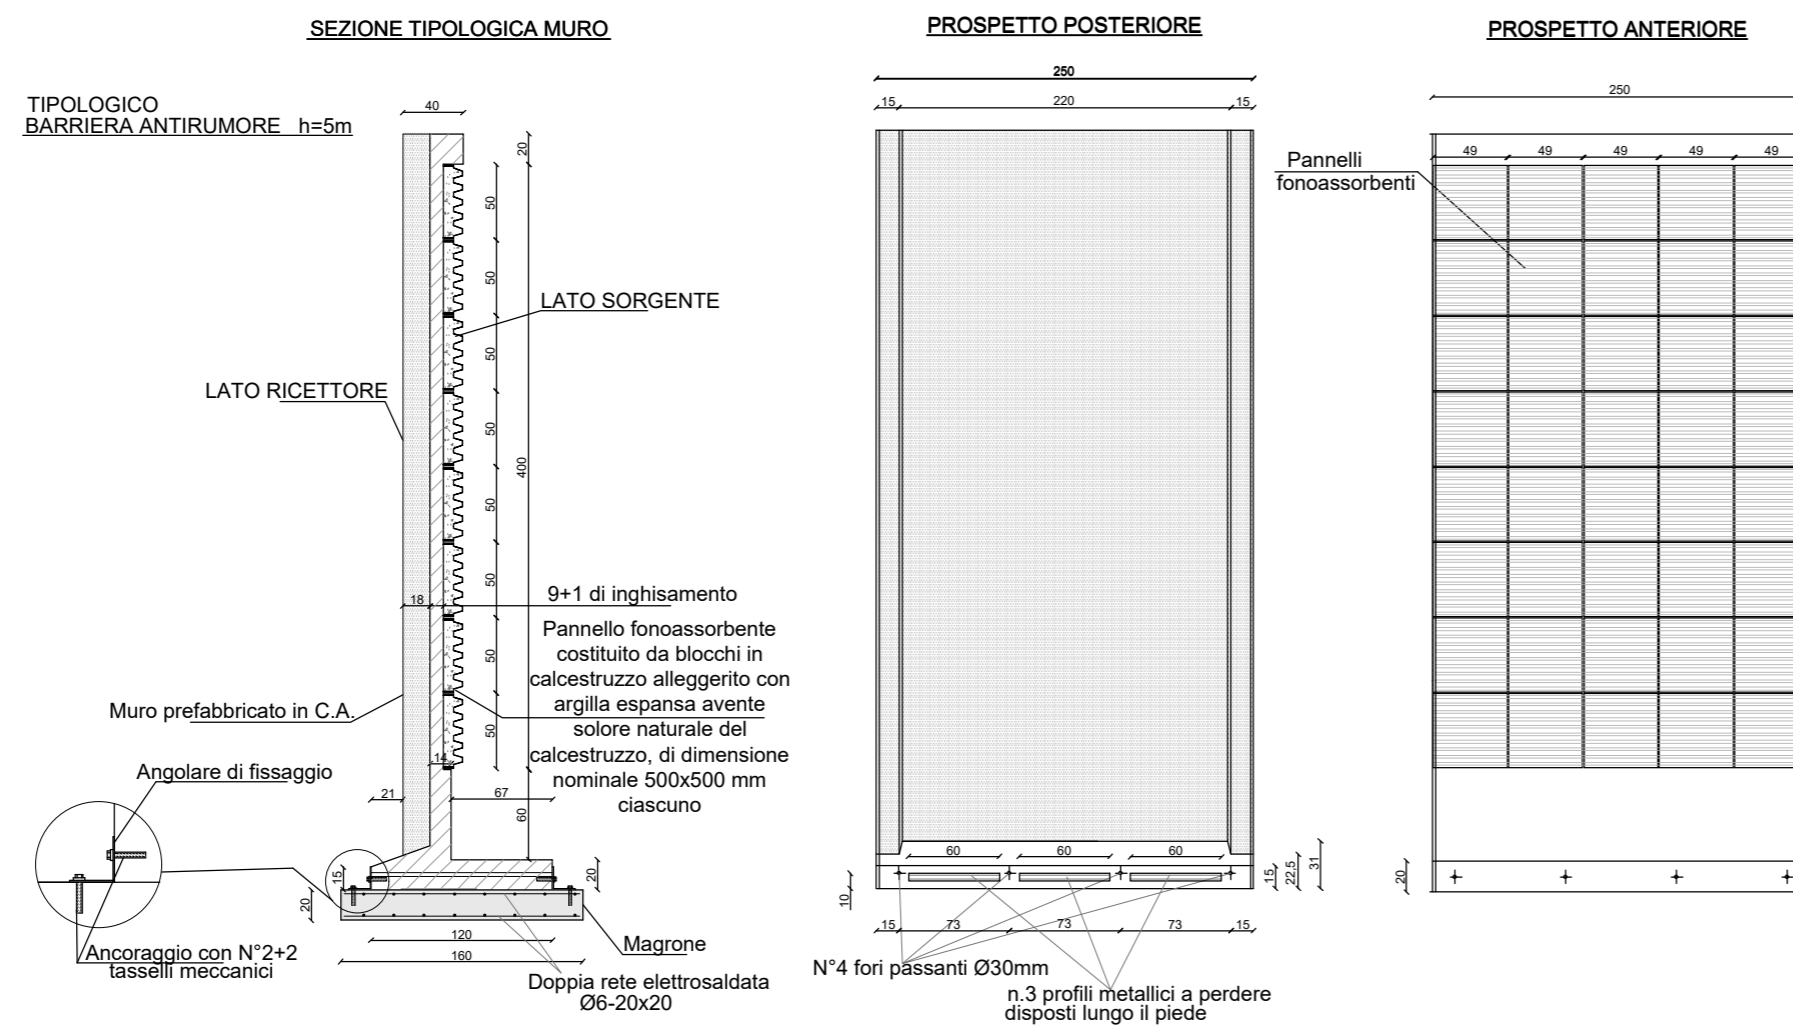


BARRIERE DI CANTIERE

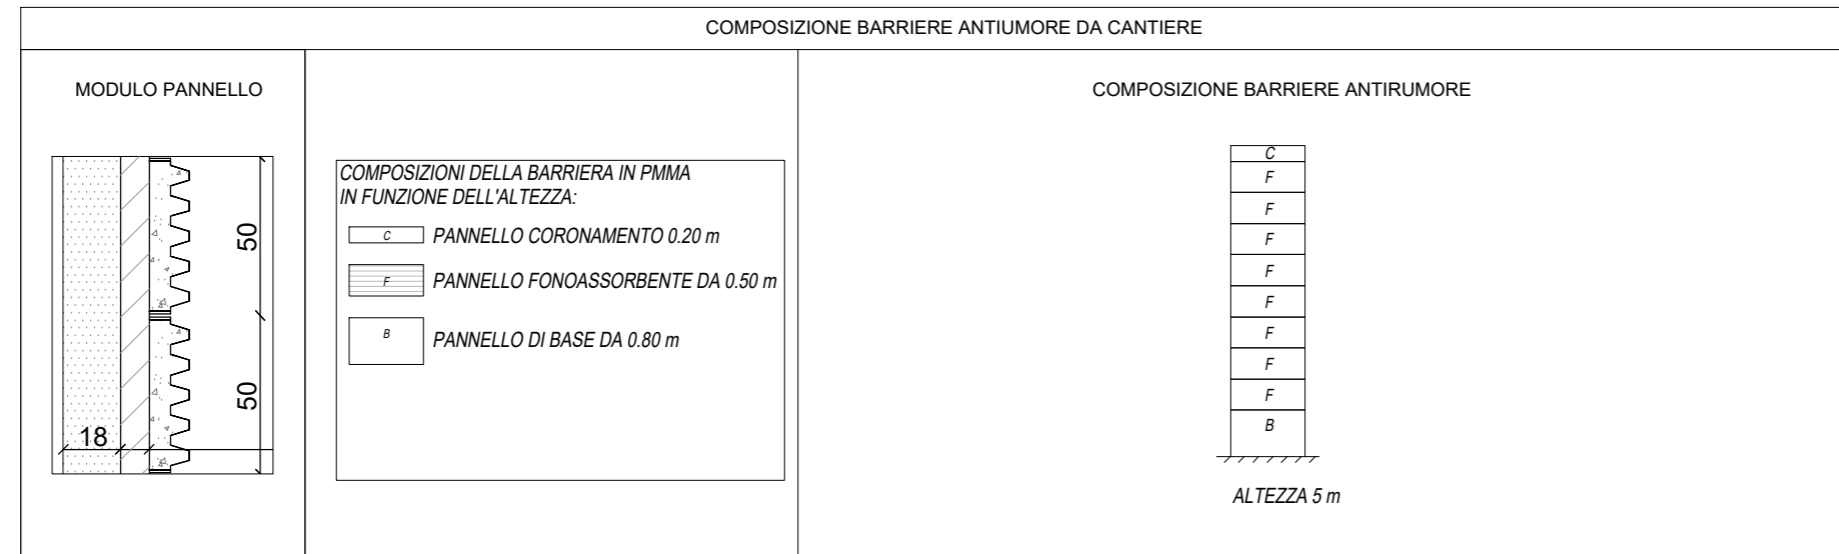

NOTA BENE:

LE DIMENSIONI DEI PANNELLI E LE RELATIVE CONNESSIONI AI MONTANTI RIPORTATE SUGLI ELABORATI GRAFICI SONO PURAMENTE INDICATIVE; SARÀ CURA E ONERE DELL'APPALTATORE, UNA VOLTA DEFINITO IL PRODUTTORE, FORNIRE LE VERIFICHE DEGLI STESSI CONFORMEMENTE A QUANTO INDICATO NELLE SUDETTE PRESCRIZIONI E FORNIRNE GLI ELABORATI DI DETTAGLIO PRIMA DELLA LORO MESSA IN OPERA.

COMMITTENTE:



PROGETTAZIONE:



S.O. INGEGNERIA AMBIENTALE E DEL TERRITORIO

PROGETTO DI FATTIBILITA' TECNICA ECONOMICA DI 2° FASE

RADDOPPIO DECIMOMANNU-VILLAMASSARGIA

LOTTO 2

PROGETTO AMBIENTALE DELLA CANTIERIZZAZIONE

Tipologico interventi di mitigazione - Barriere antirumore di cantiere

SCALA :

varie

COMMESSA LOTTO FASE ENTE TIPO DOC. OPERA/DISCIPLINA Progr. REV.

RR0P 02 R 52 PZ CA0000 001 A

Revis.	Descrizione	Redatto	Data	Verificato	Data	Approvato	Data	Autorizzato	Data
A	Emissione esecutiva	F.Massari	Marzo 2023	A.M.Petrolio I. Petroni	Marzo 2023	T.Paoletti	Marzo 2023	S.Padulosi	Marzo 2023

File : RR0P02R52PZCA0000001A.dwg

n. Elab. :

ITALFERR S.p.A.
Via Politecnica
00144 Roma
n. 25827 sez. A