


KEYPLAN

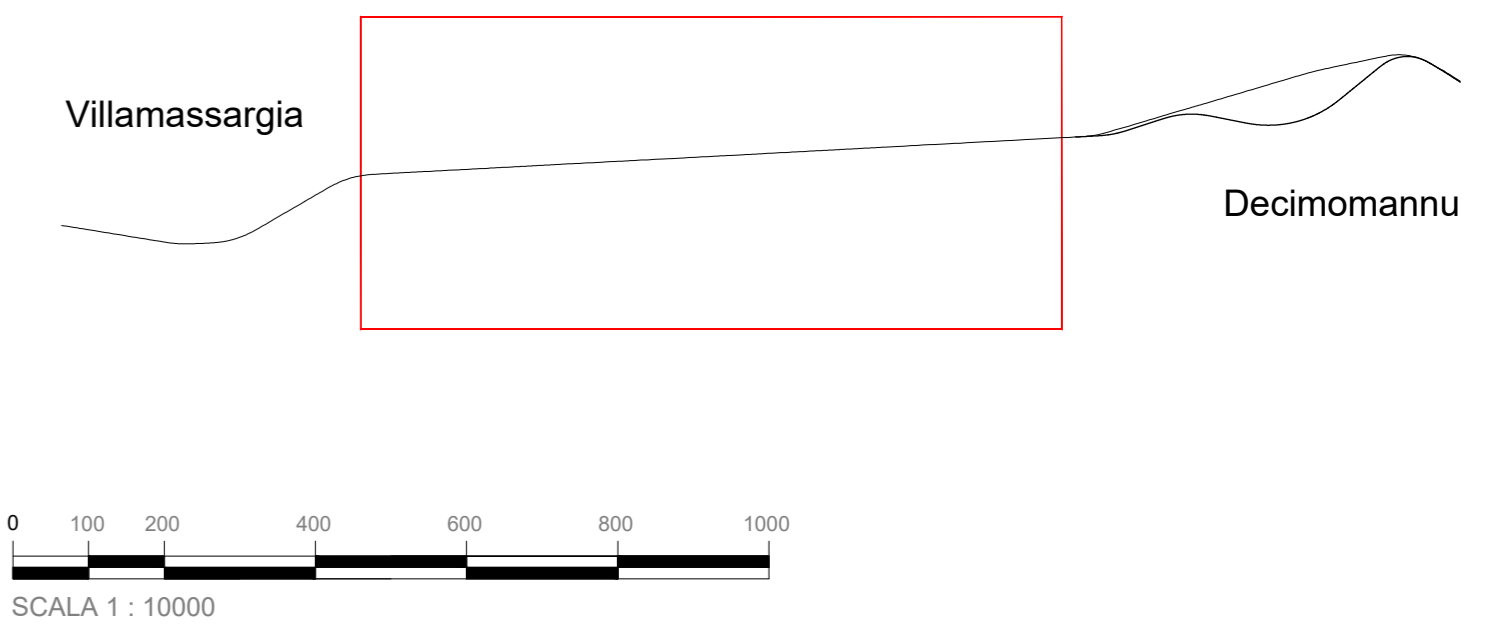

COD	TIPOLOGIA	SOCIETA'	LOCALITA'	COMUNE	PROVINCIA	DIST. (Km)
B1	Betonaggio	Unicostruzioni spa	Machanoredu	Cagliari	CA	15
B2		Calcestruzzi spa	Km. 8,200, Strada Statale 131	Sestu	CA	16
B3		Unibeton e Services	Viale Monastir, Km 5	Cagliari	CA	23
B4		Betoncavi srl	S.S 130 km 39,00	Musei	SU	25
COD <th>TIPOLOGIA</th> <th>SOCIETA'</th> <th>LOCALITA'</th> <th>COMUNE</th> <th>PROVINCIA</th> <th>DIST. (Km)</th>	TIPOLOGIA	SOCIETA'	LOCALITA'	COMUNE	PROVINCIA	DIST. (Km)
C1	Conglomerato	Co.Bi.Sar.	Via F. Melis Marini 20C	Cagliari	CA	24
C2		Cagima srl	Bellavista	Sinnai	CA	35
C3		FFIerici	via Caprera, 15	Guspini	SU	55
COD <th>TIPOLOGIA</th> <th>SOCIETA'</th> <th>LOCALITA'</th> <th>COMUNE</th> <th>PROVINCIA</th> <th>DIST. (Km)</th>	TIPOLOGIA	SOCIETA'	LOCALITA'	COMUNE	PROVINCIA	DIST. (Km)
P2	Bituminoso	Cinus Prefabbricati	Localita' Su Pardiu	Settimo San Pietro	CA	20
P3		Vamar	Via delle Miniere, 4/6	Elmas	CA	20
P4		Idro Prefabbricati	SS 131 Carlo Felice	Sestu	CA	16
P5		S.F.P. spa	SS131	Monastir	SU	19

LEGENDA

	CB - CANTIERE BASE		VIABILITA' PRIMARIA
	CA - CANTIERE OPERATIVO		VIABILITA' PRINCIPALE
	AT - AREA TECNICA PER OPERA		VIABILITA' SECONDARIA
	AS - AREA DI STOCCAGGIO		VIABILITA' PODERALE
	DT - DEPOSITO TERRE		PISTA DI CANTIERE
	IMPIANTO DI BETONAGGIO		LINEA FERROVIARIA/OPERE DI PROGETTO
	IMPIANTO DI PRODUZIONE CONGLOMERATO BITUMINOSO		LINEA FERROVIARIA ESISTENTE
	IMPIANTO DI PRODUZIONE PREFABBRICATI		DIREZIONE

COMMITTENTE:



PROGETTAZIONE:



DIREZIONE TECNICA

S.O. ARCHITETTURA, AMBIENTE E TERRITORIO-CANTIERIZZAZIONE

PROGETTO DI FATTIBILITA' TECNICA ECONOMICA

RADDOPPIO DECIMOMANNU-VILLAMASSARGIA

LOTTO 2

Corografia di inquadramento della cantierizzazione e della viabilità pubblica impegnata dal trasporto materiali.

SCALA :

1:10000

COMMESSA LOTTO FASE ENTE TIPO DOC. OPERA/DISCIPLINA PROGR. REV.

RR0P 02 R 53 P4 CA0000 001 A

Revis.	Descrizione	Redatto	Data	Verificato	Data	Approvato	Data	Autorizzato	Data
A	Emissione	Pini Group	Marzo 2023	V. Palmiero	Marzo 2023	T. Paolone	Marzo 2023	S. Macconi	Marzo 2023

File : RR0P02R53P4CA000001A.dwg

n. Elab. :