


Per le caratteristiche dei materiali da rilevato e trincea si rimanda a quanto già specificato nel al Cap. Costr. OO.CC.


FASE 1

a) Demolizione del binario esistente e demolizione parziale del rilevato esistente ;
 b) Allargamento del rilevato di progetto fino alla quota dell'esistente.

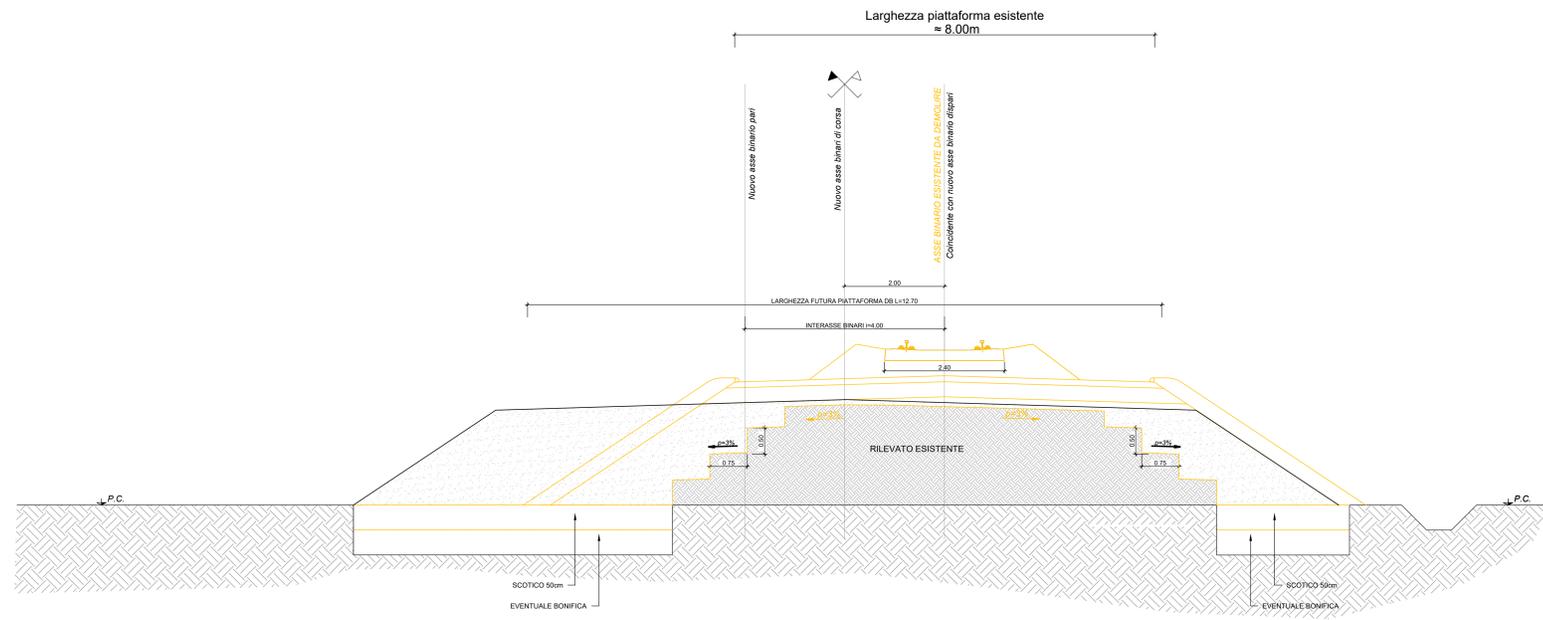


FASE 2


Completamento del rilevato e realizzazione armamento dei binari di progetto ad interasse i=4.00m

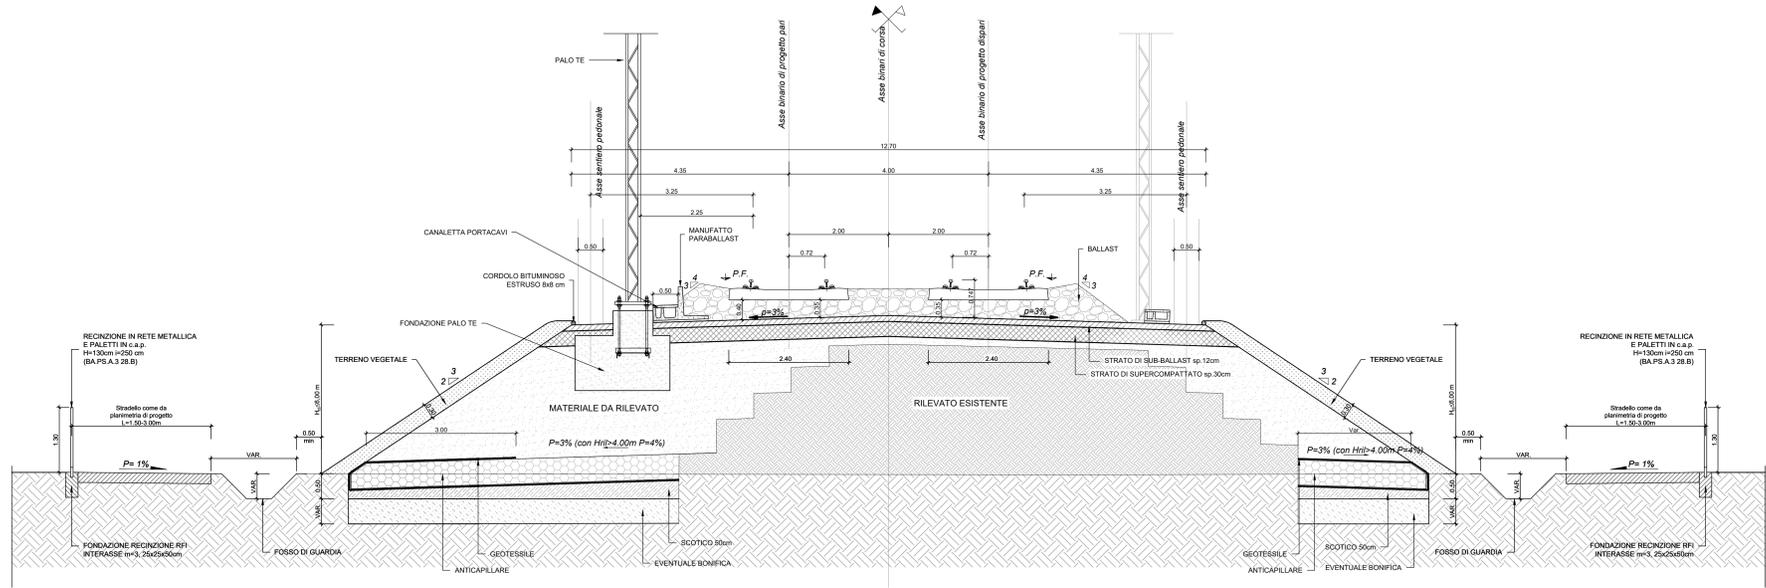

Pianta per sezione tipo in rilevato doppio binario senza barriere Antirumore
 SCALA 1:50

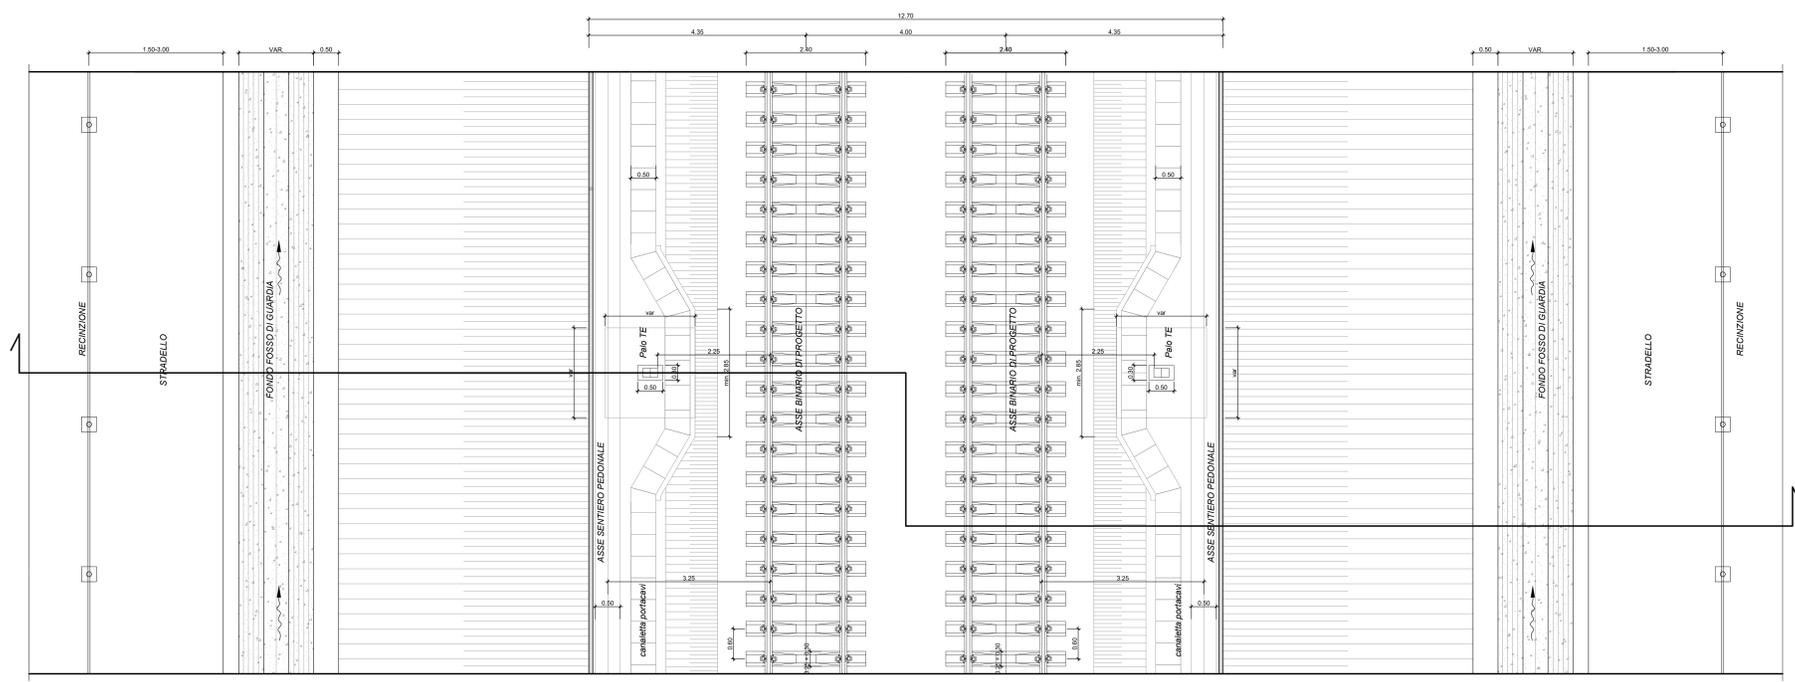

Andamento traversa in rettilio
 SCALA 1:20

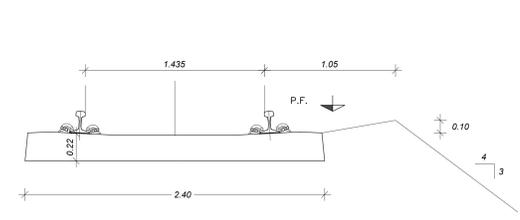

COMMITTENTE:

 RFI
 RETE FERROVIARIA ITALIANA
 GRUPPO FERROVIE DELLO STATO ITALIANE

PROGETTAZIONE:

 ITALFERR
 GRUPPO FERROVIE DELLO STATO ITALIANE

S.O. OPERE GEOTECNICHE

PROGETTO FATTIBILITA' TECNICO ECONOMICA

RADDOPPIO DECIMOMANNU-VILLAMASSARGIA

LOTTO 2
 INFRASTRUTTURA
 SEZIONI TIPO FERROVIARIE
 Sezione tipo raddoppio in rilevato in interruzione di esercizio

SCALA: 1:50

COMMESSA	LOTTO	FASE	ENTE	TIPO DOC.	OPERA/DISCIPLINA	PROGR.	REV.
RR0P	02	R	11	WB	IF0000	001	A

Revis.	Descrizione	Redatto	Data	Verificato	Data	Approvato	Data	Autorizzato	Data
A	EMMISSIONE ESECUTIVA	[Signature]	Mar. 2023	[Signature]	Mar. 2023	[Signature]	Mar. 2023	L. Berard	Mar. 2023